



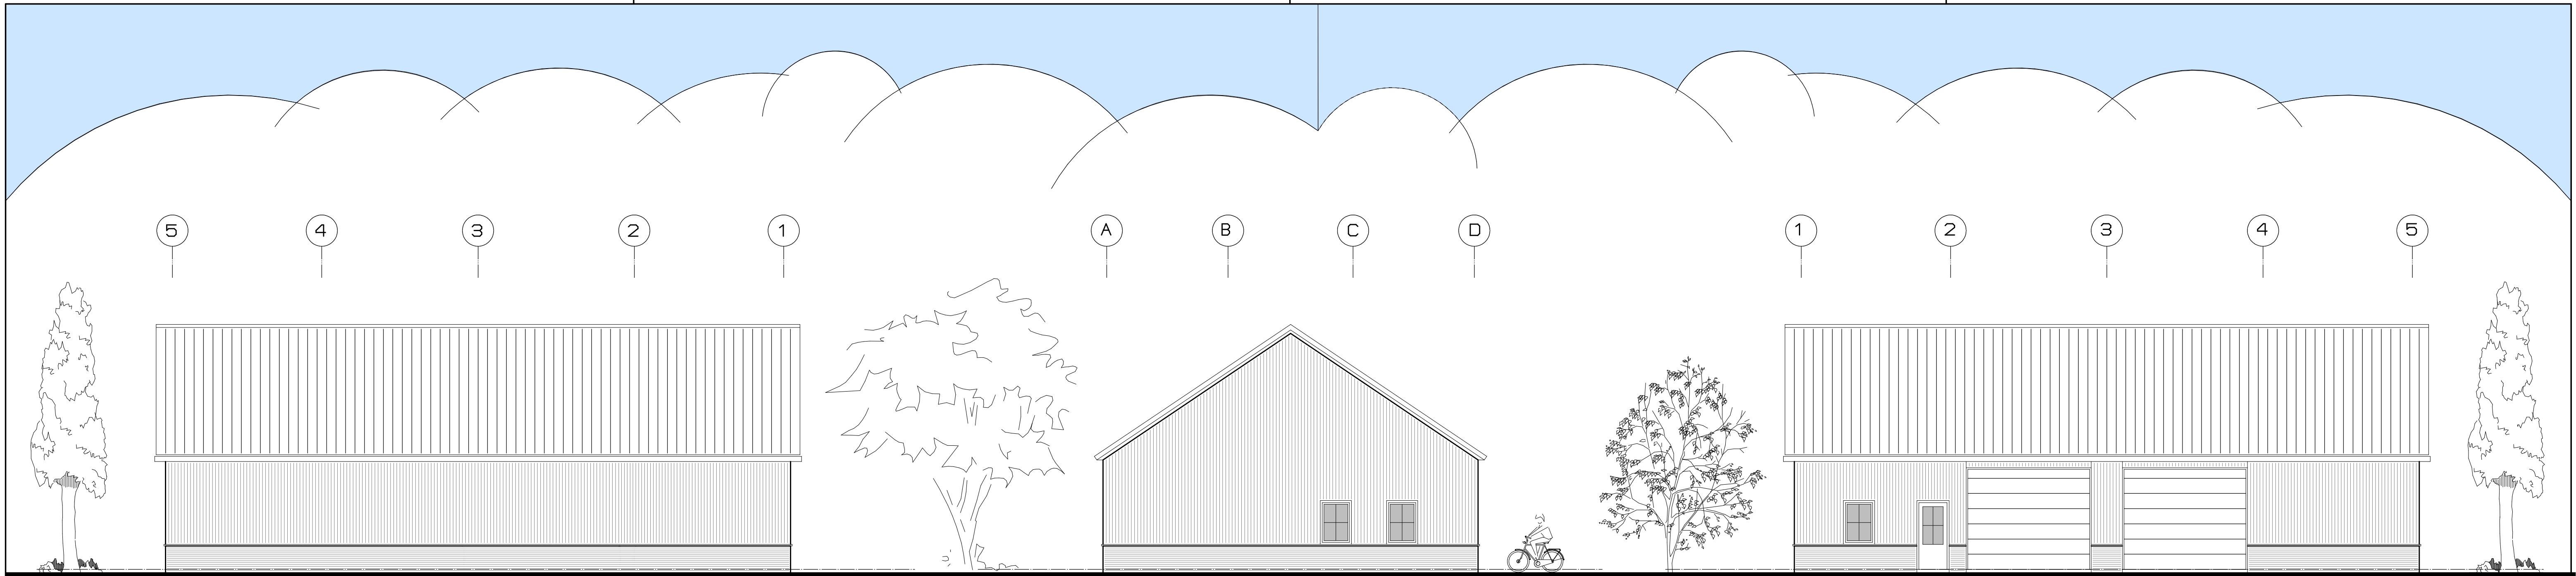


LINKER ZIJGEVEL

VOORGEVEL

RECHTER ZIJGEVEL

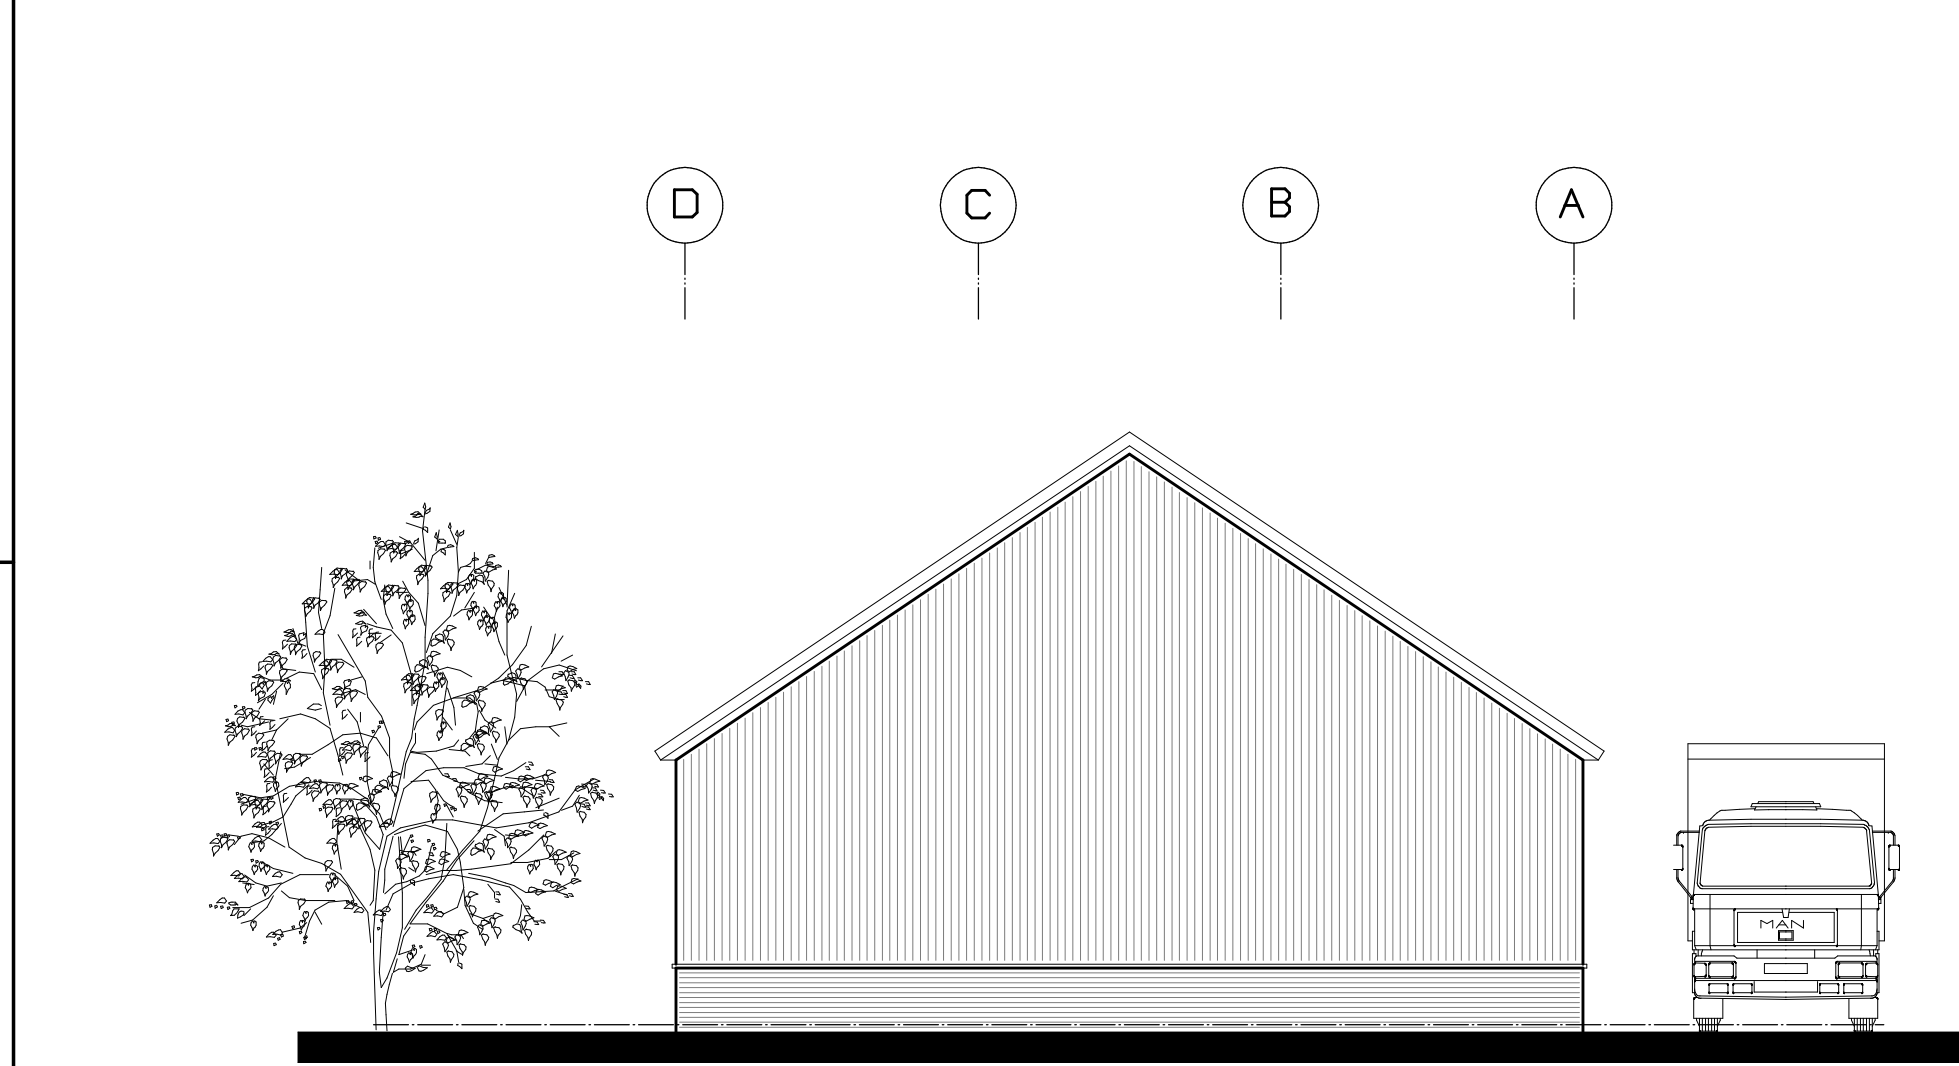

ACHTERGEVEL

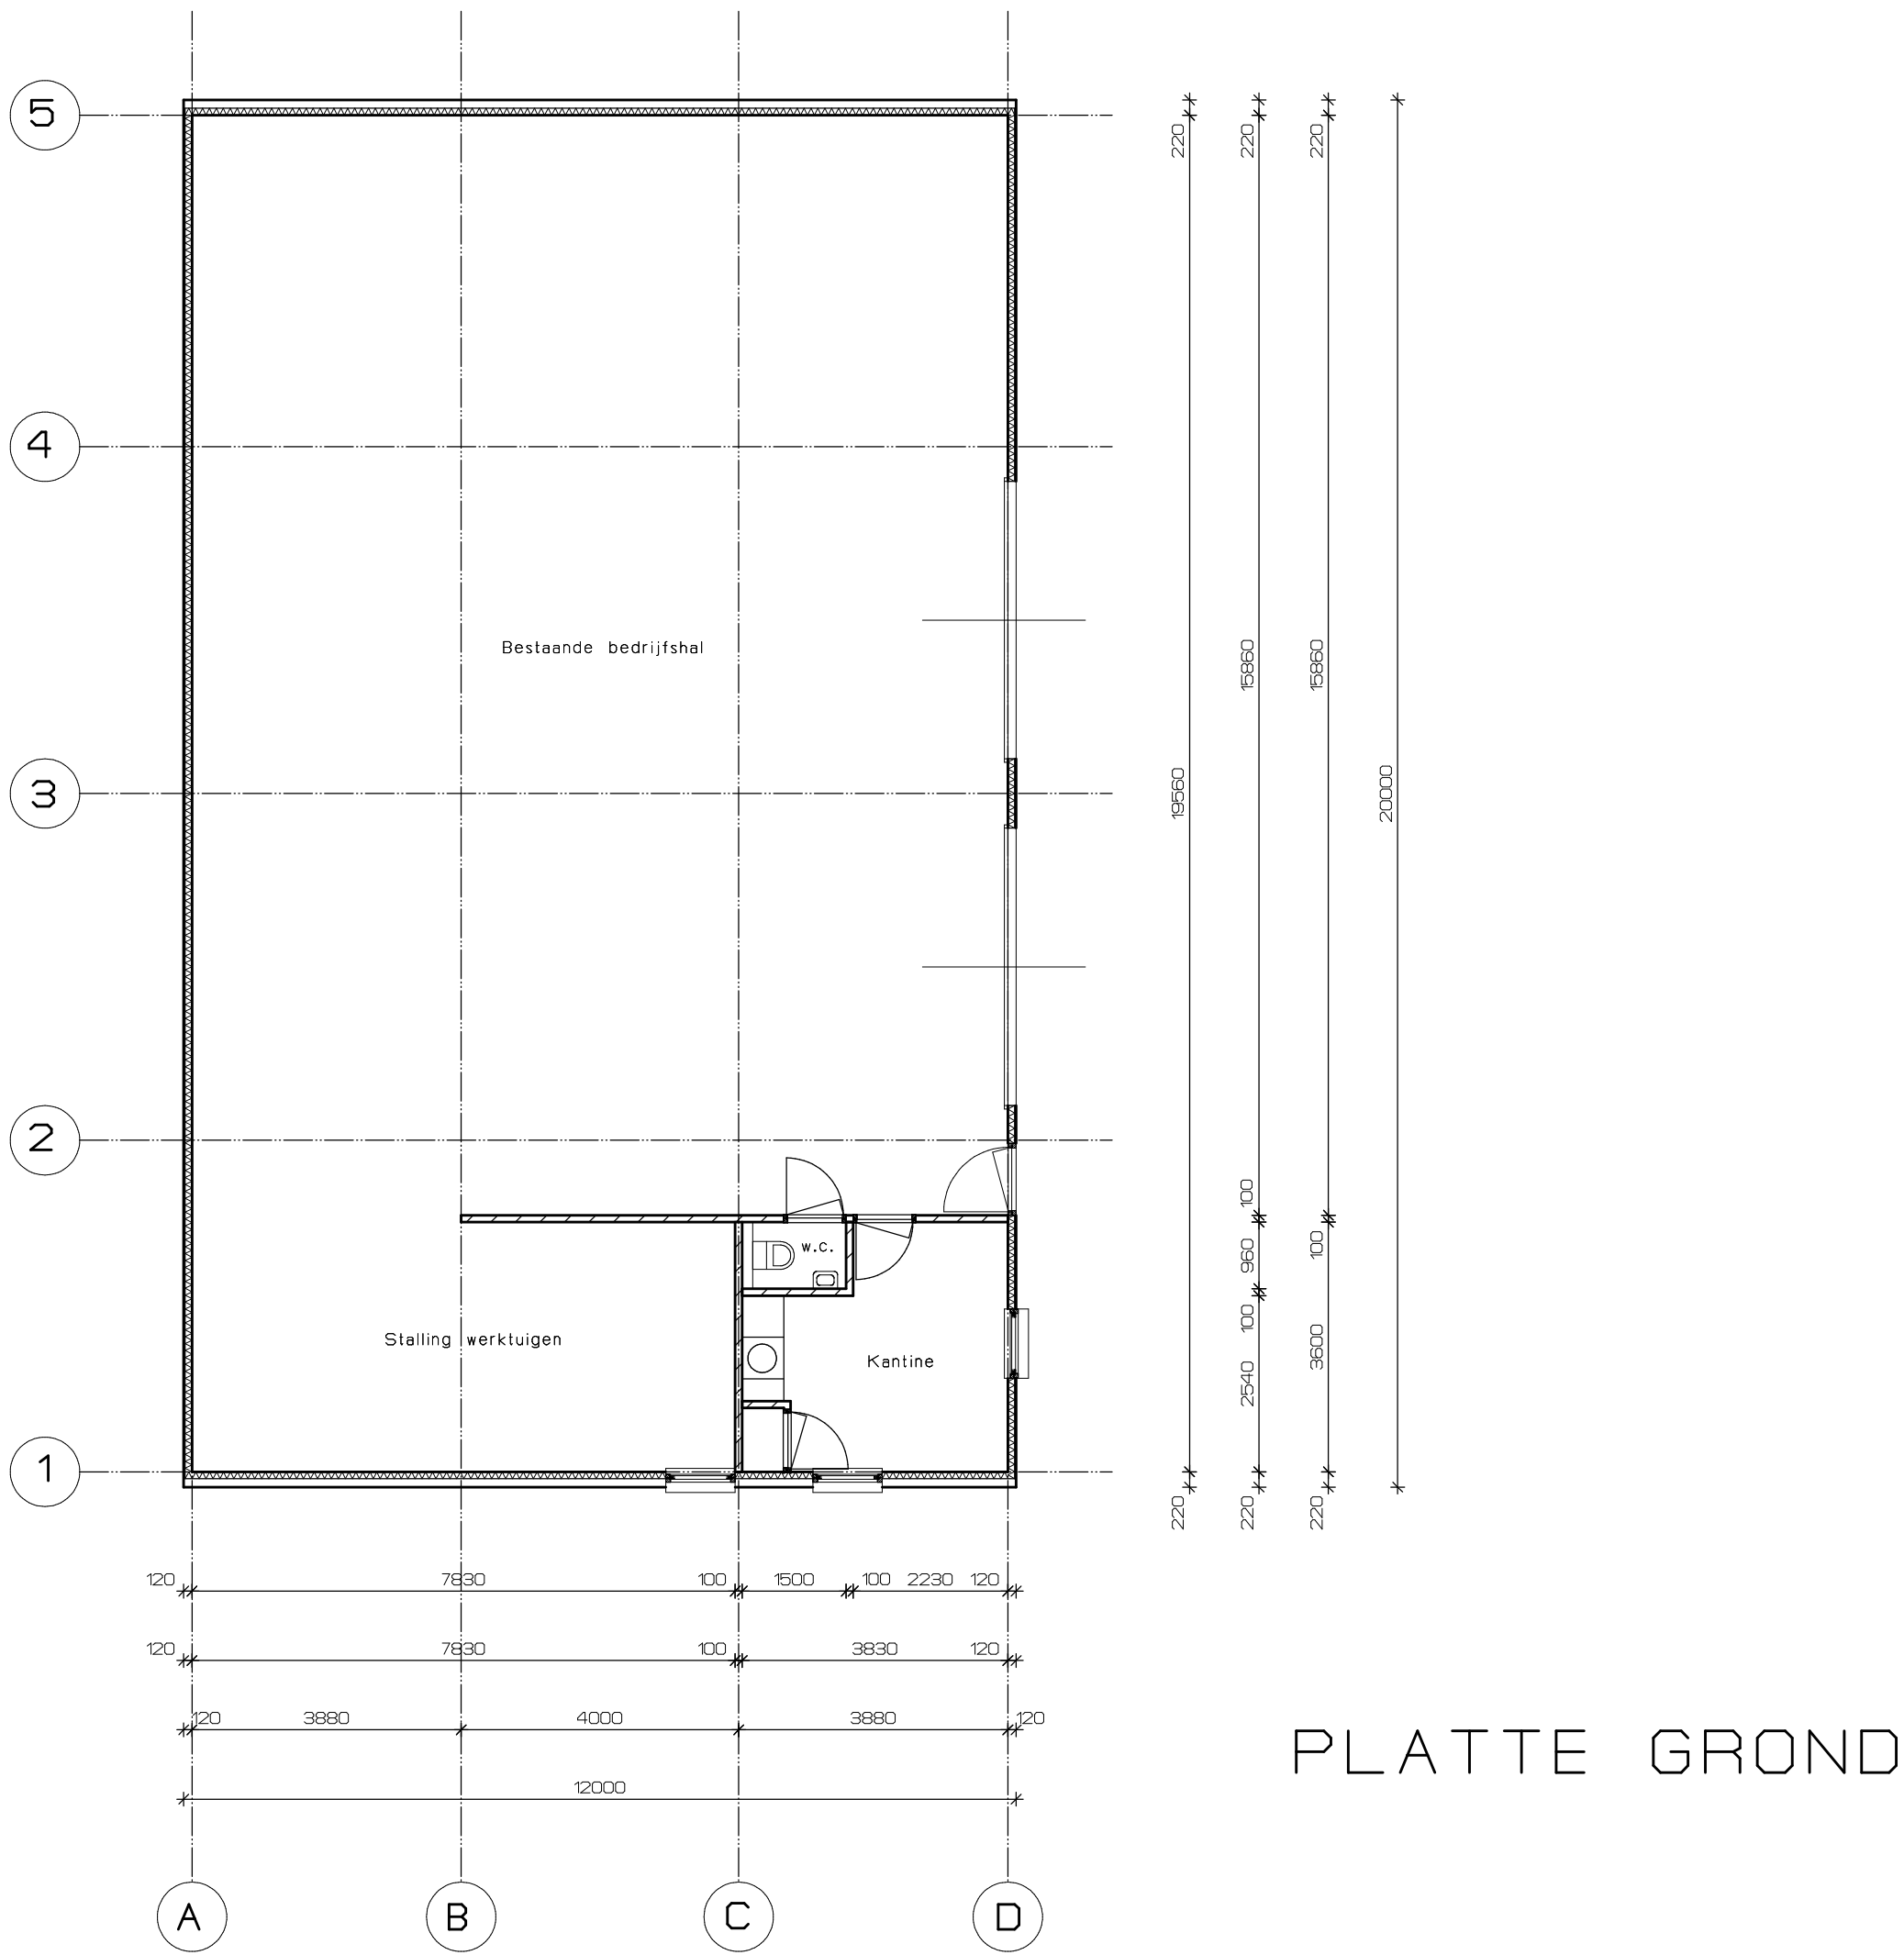

BESTAANDE TOESTAND BEDRIJFSPAND AAN DE ZEESWEG 20 TE SEVENUM
I.O.V. VERSTAPPEN BOUWVERZORGING ZEESWEG 20 5975 PP SEVENUM