




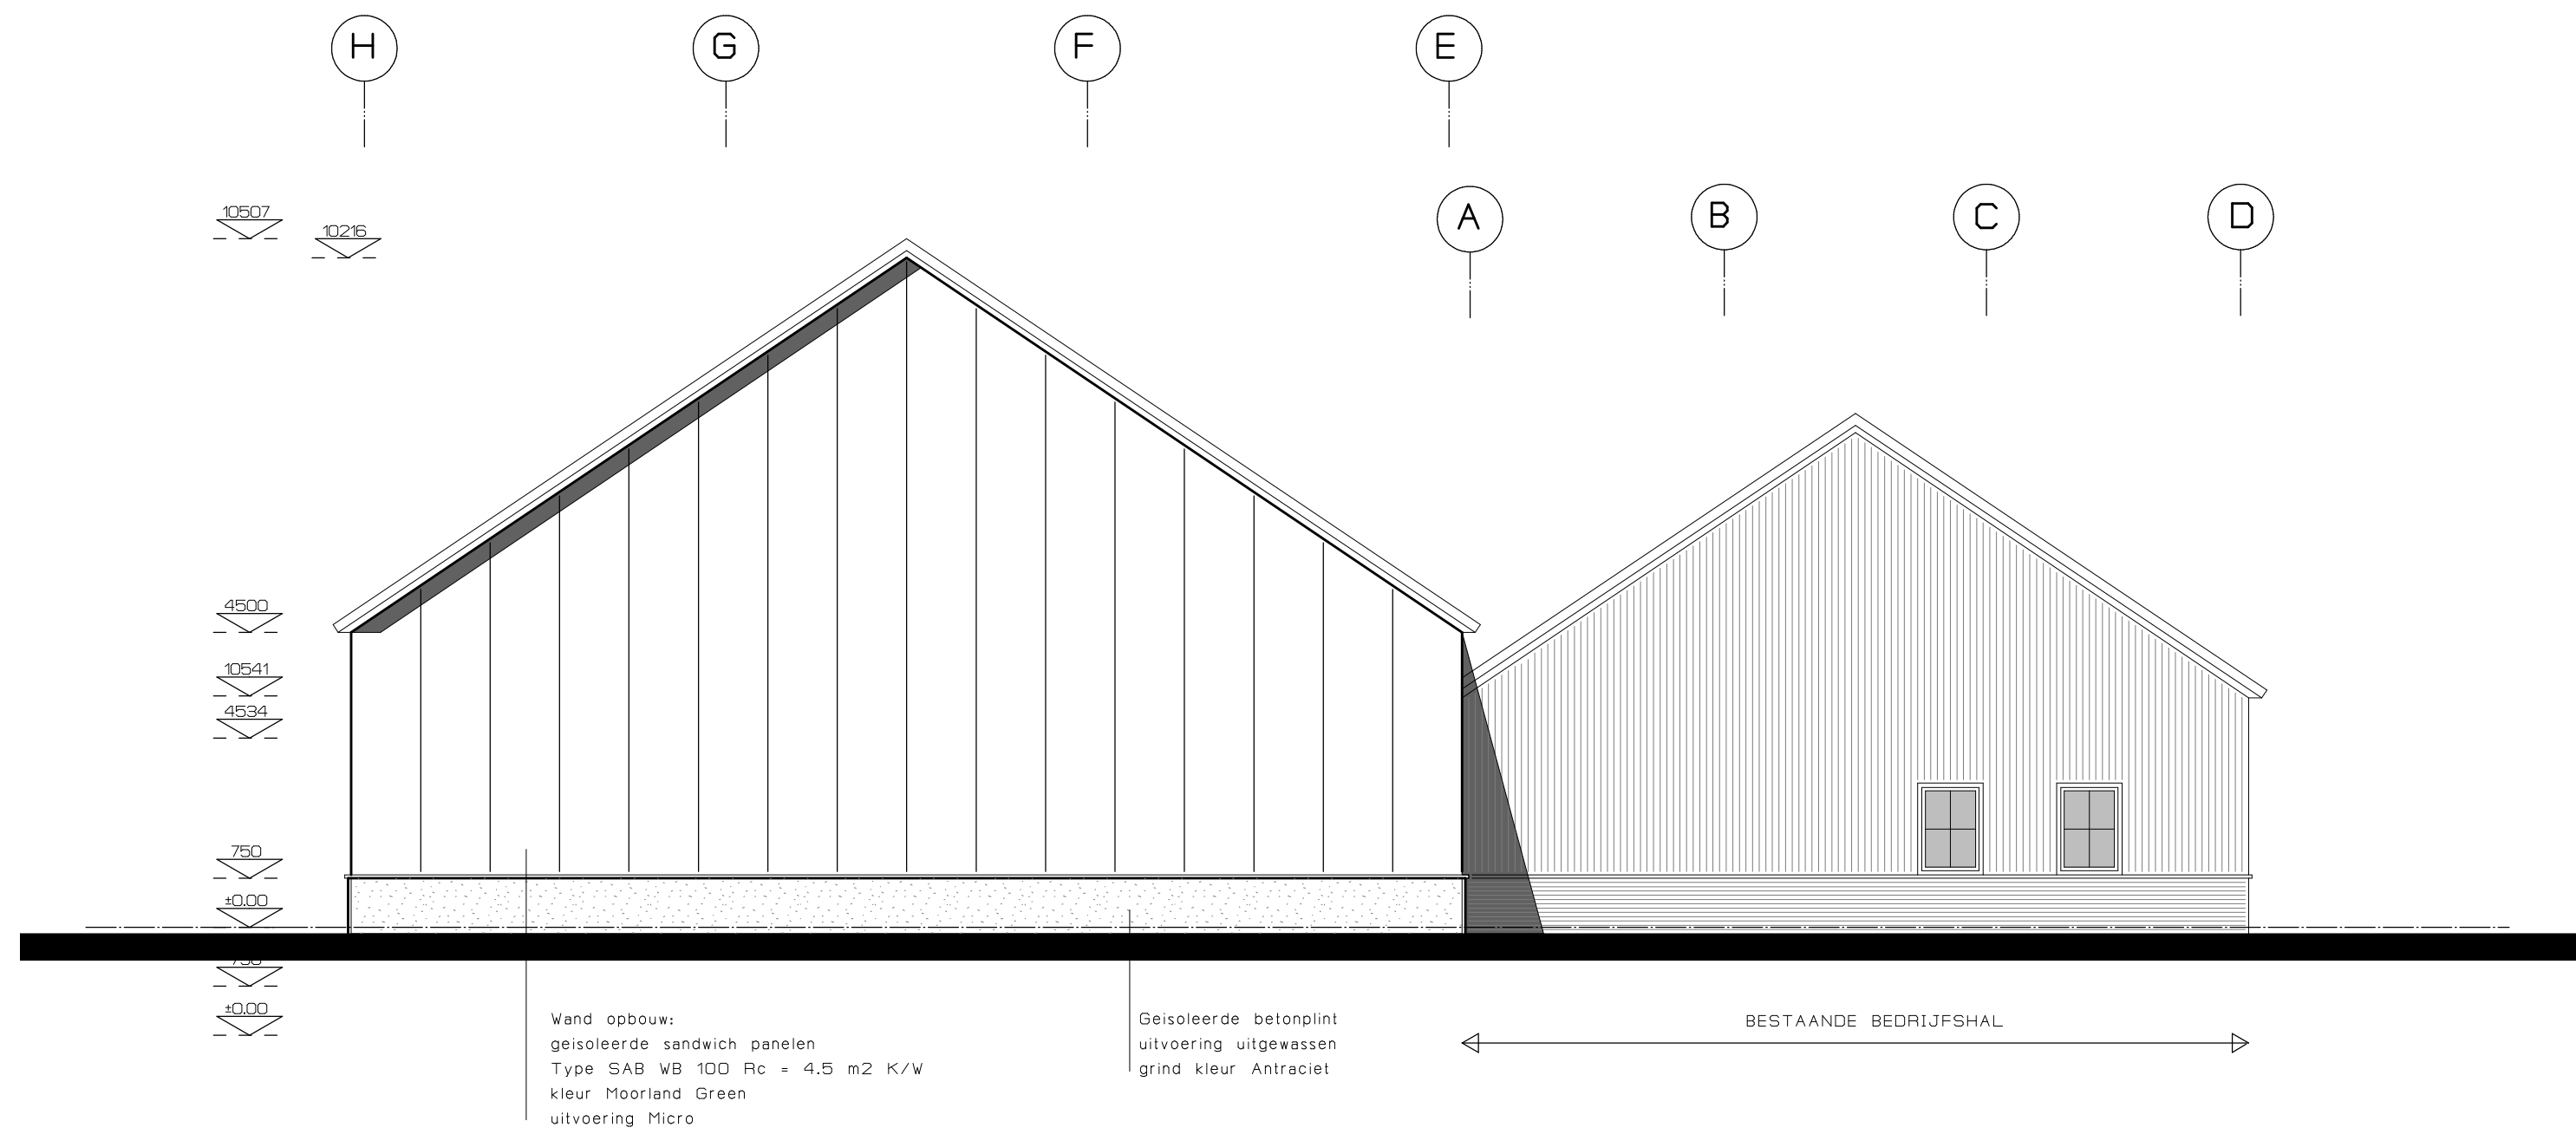


VOORGEVEL

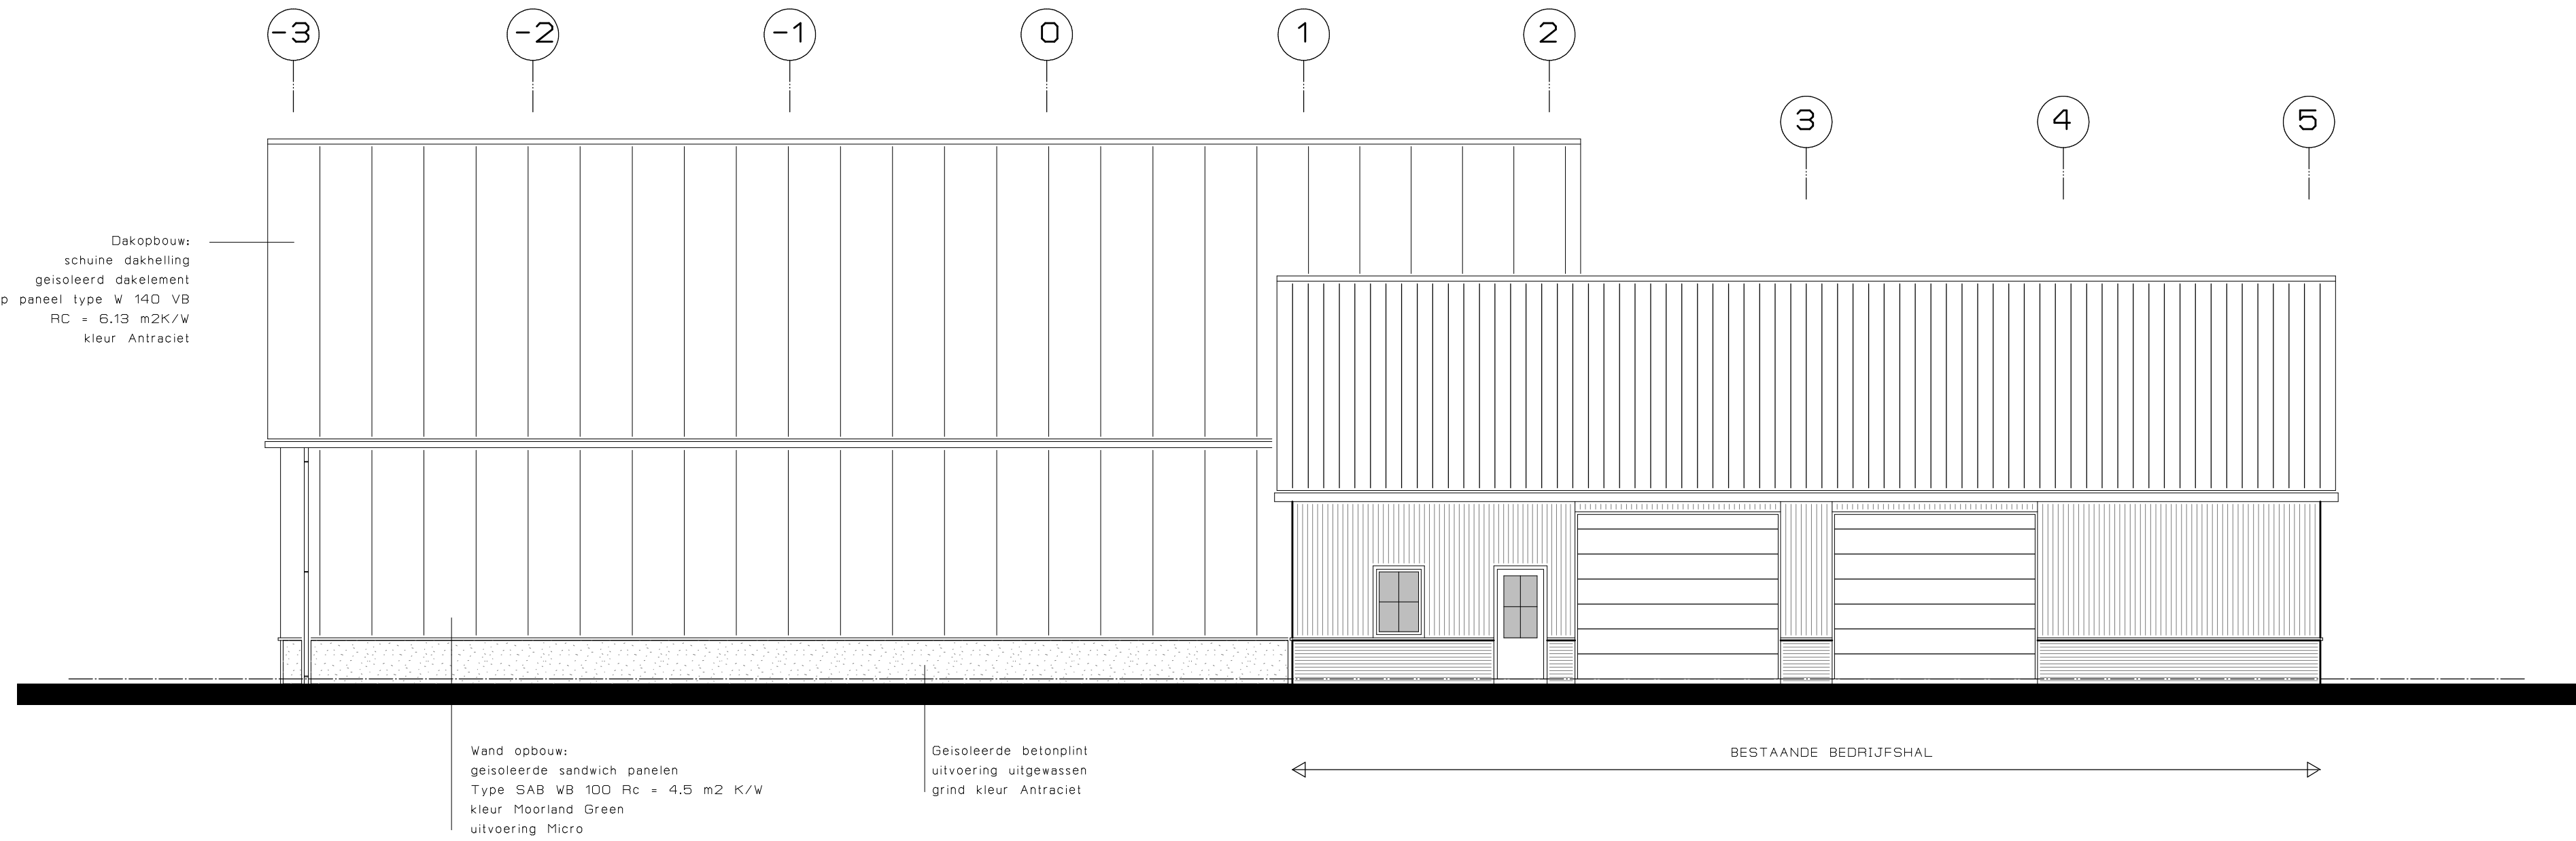


RECHTER ZIJGEVEL

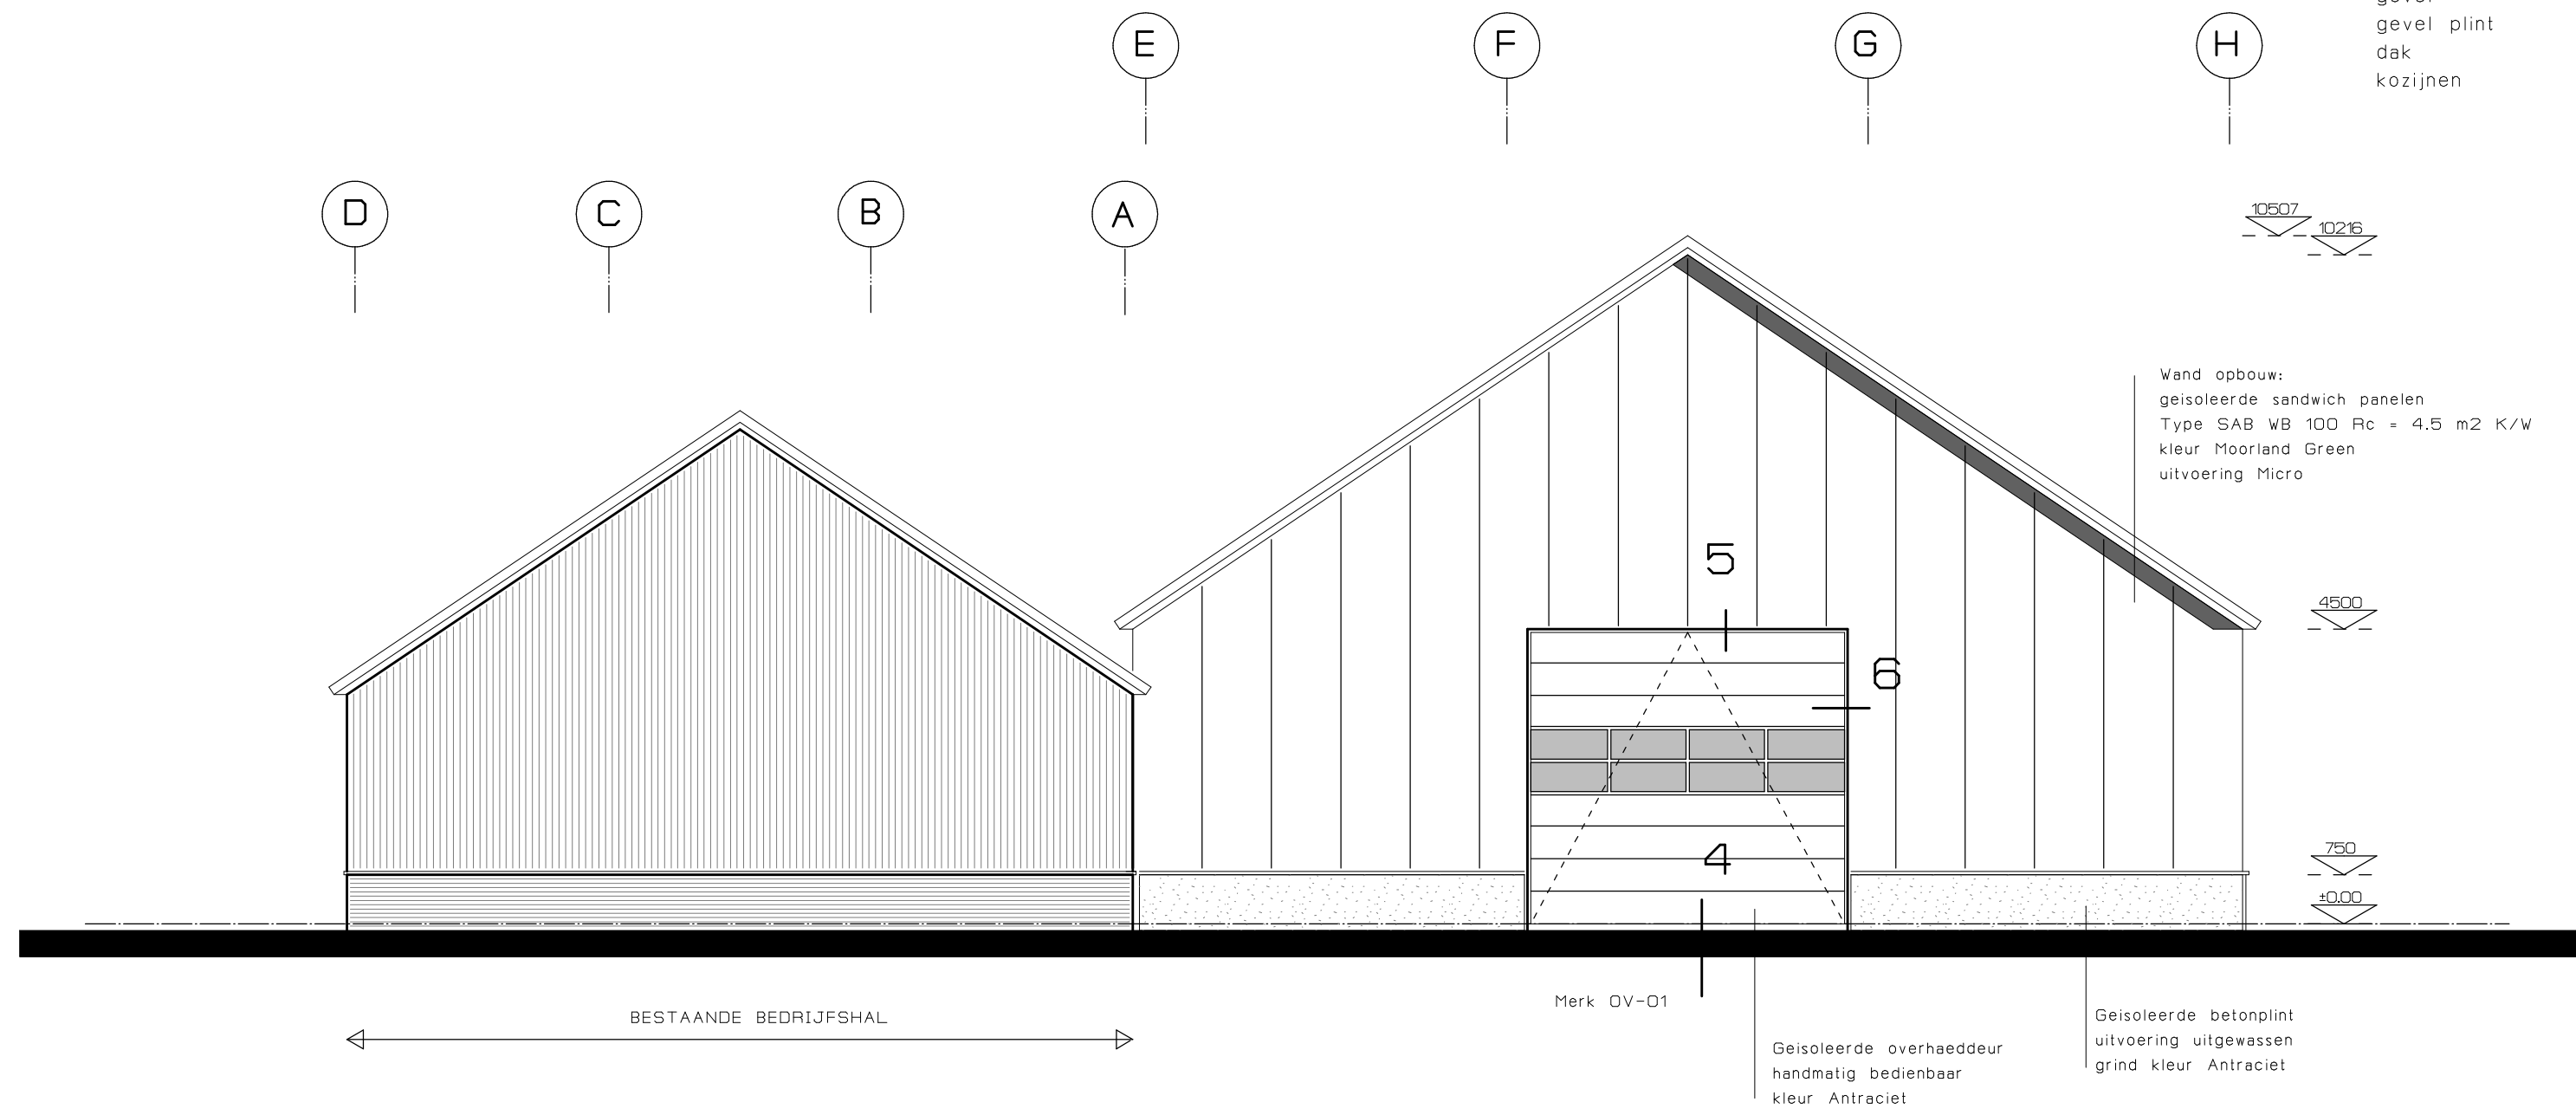

ACHTERGEVEL

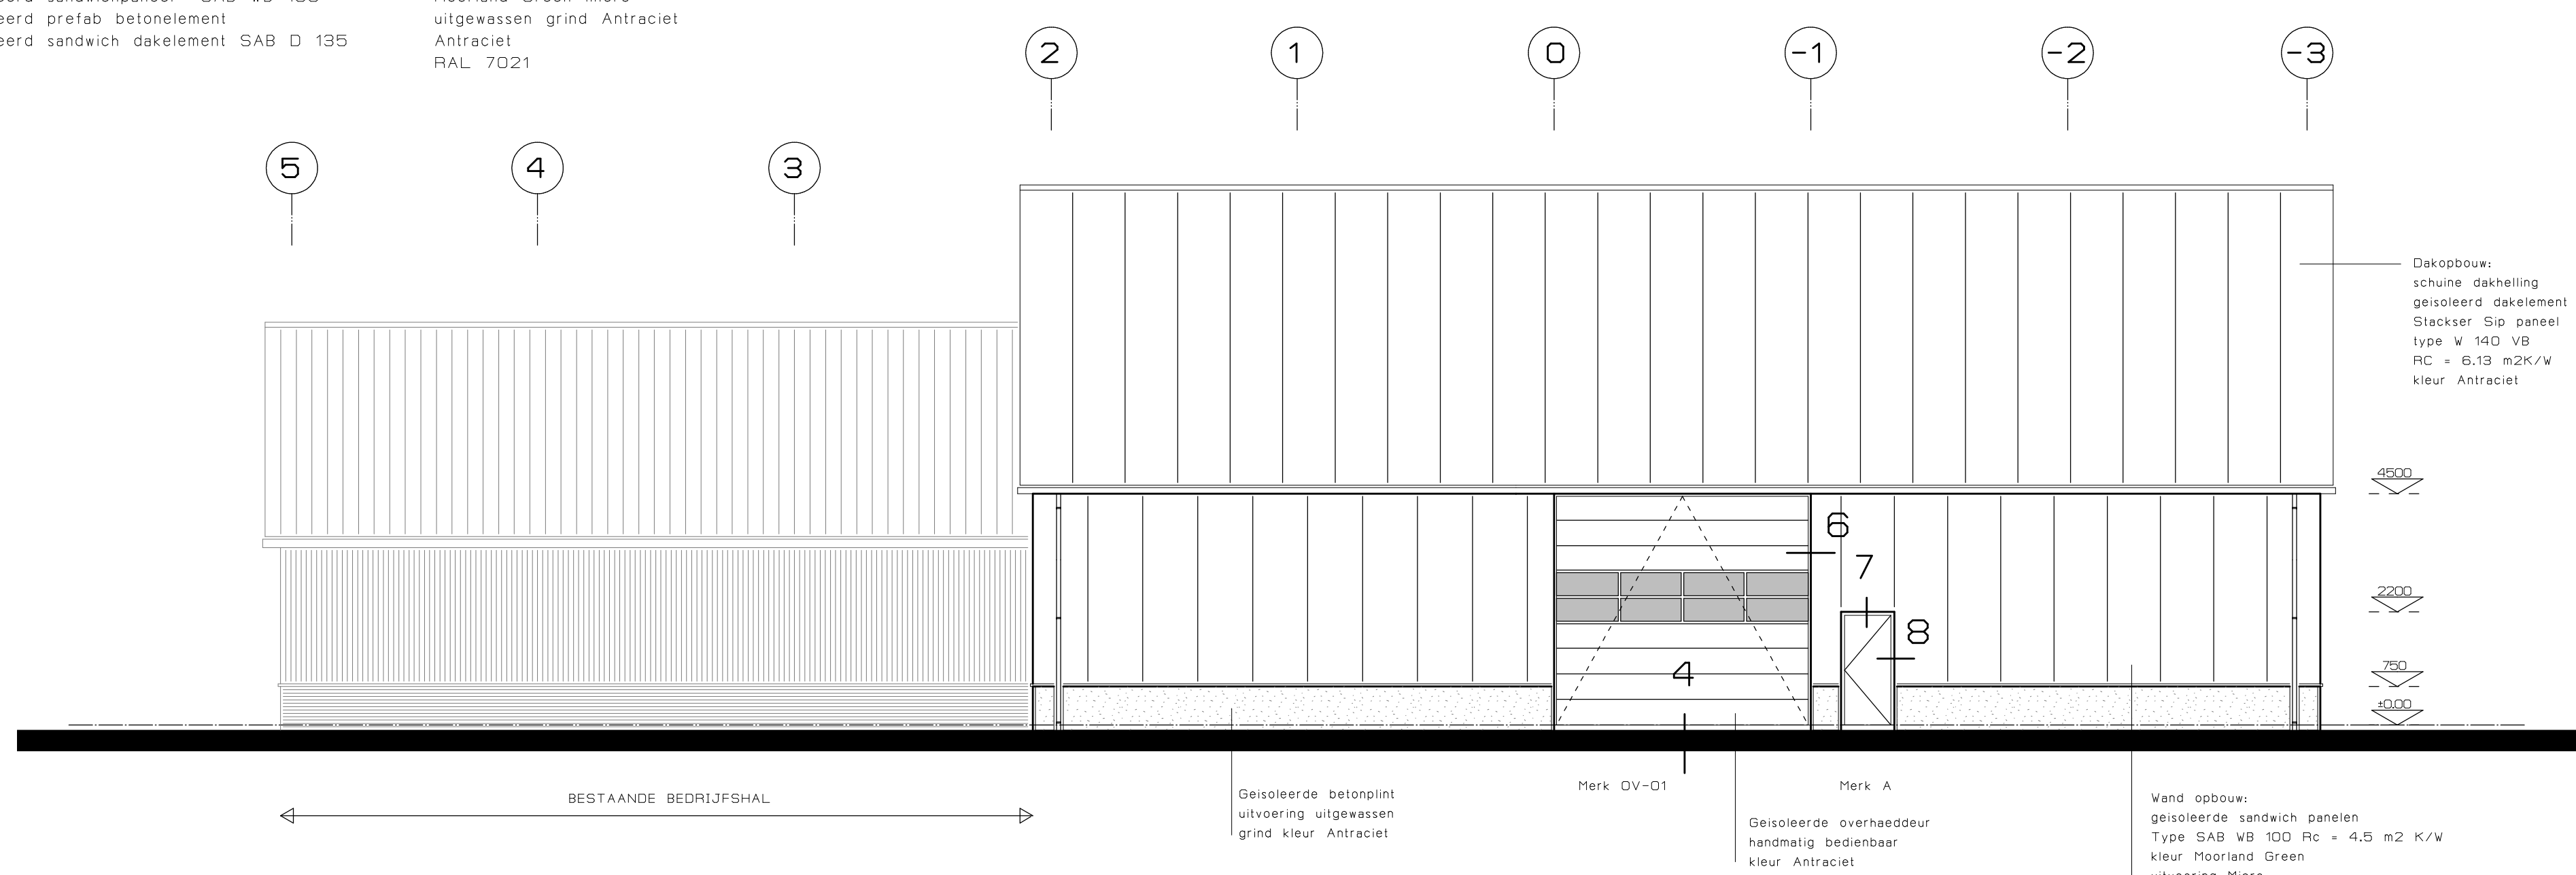

LINKER ZIJGEVEL

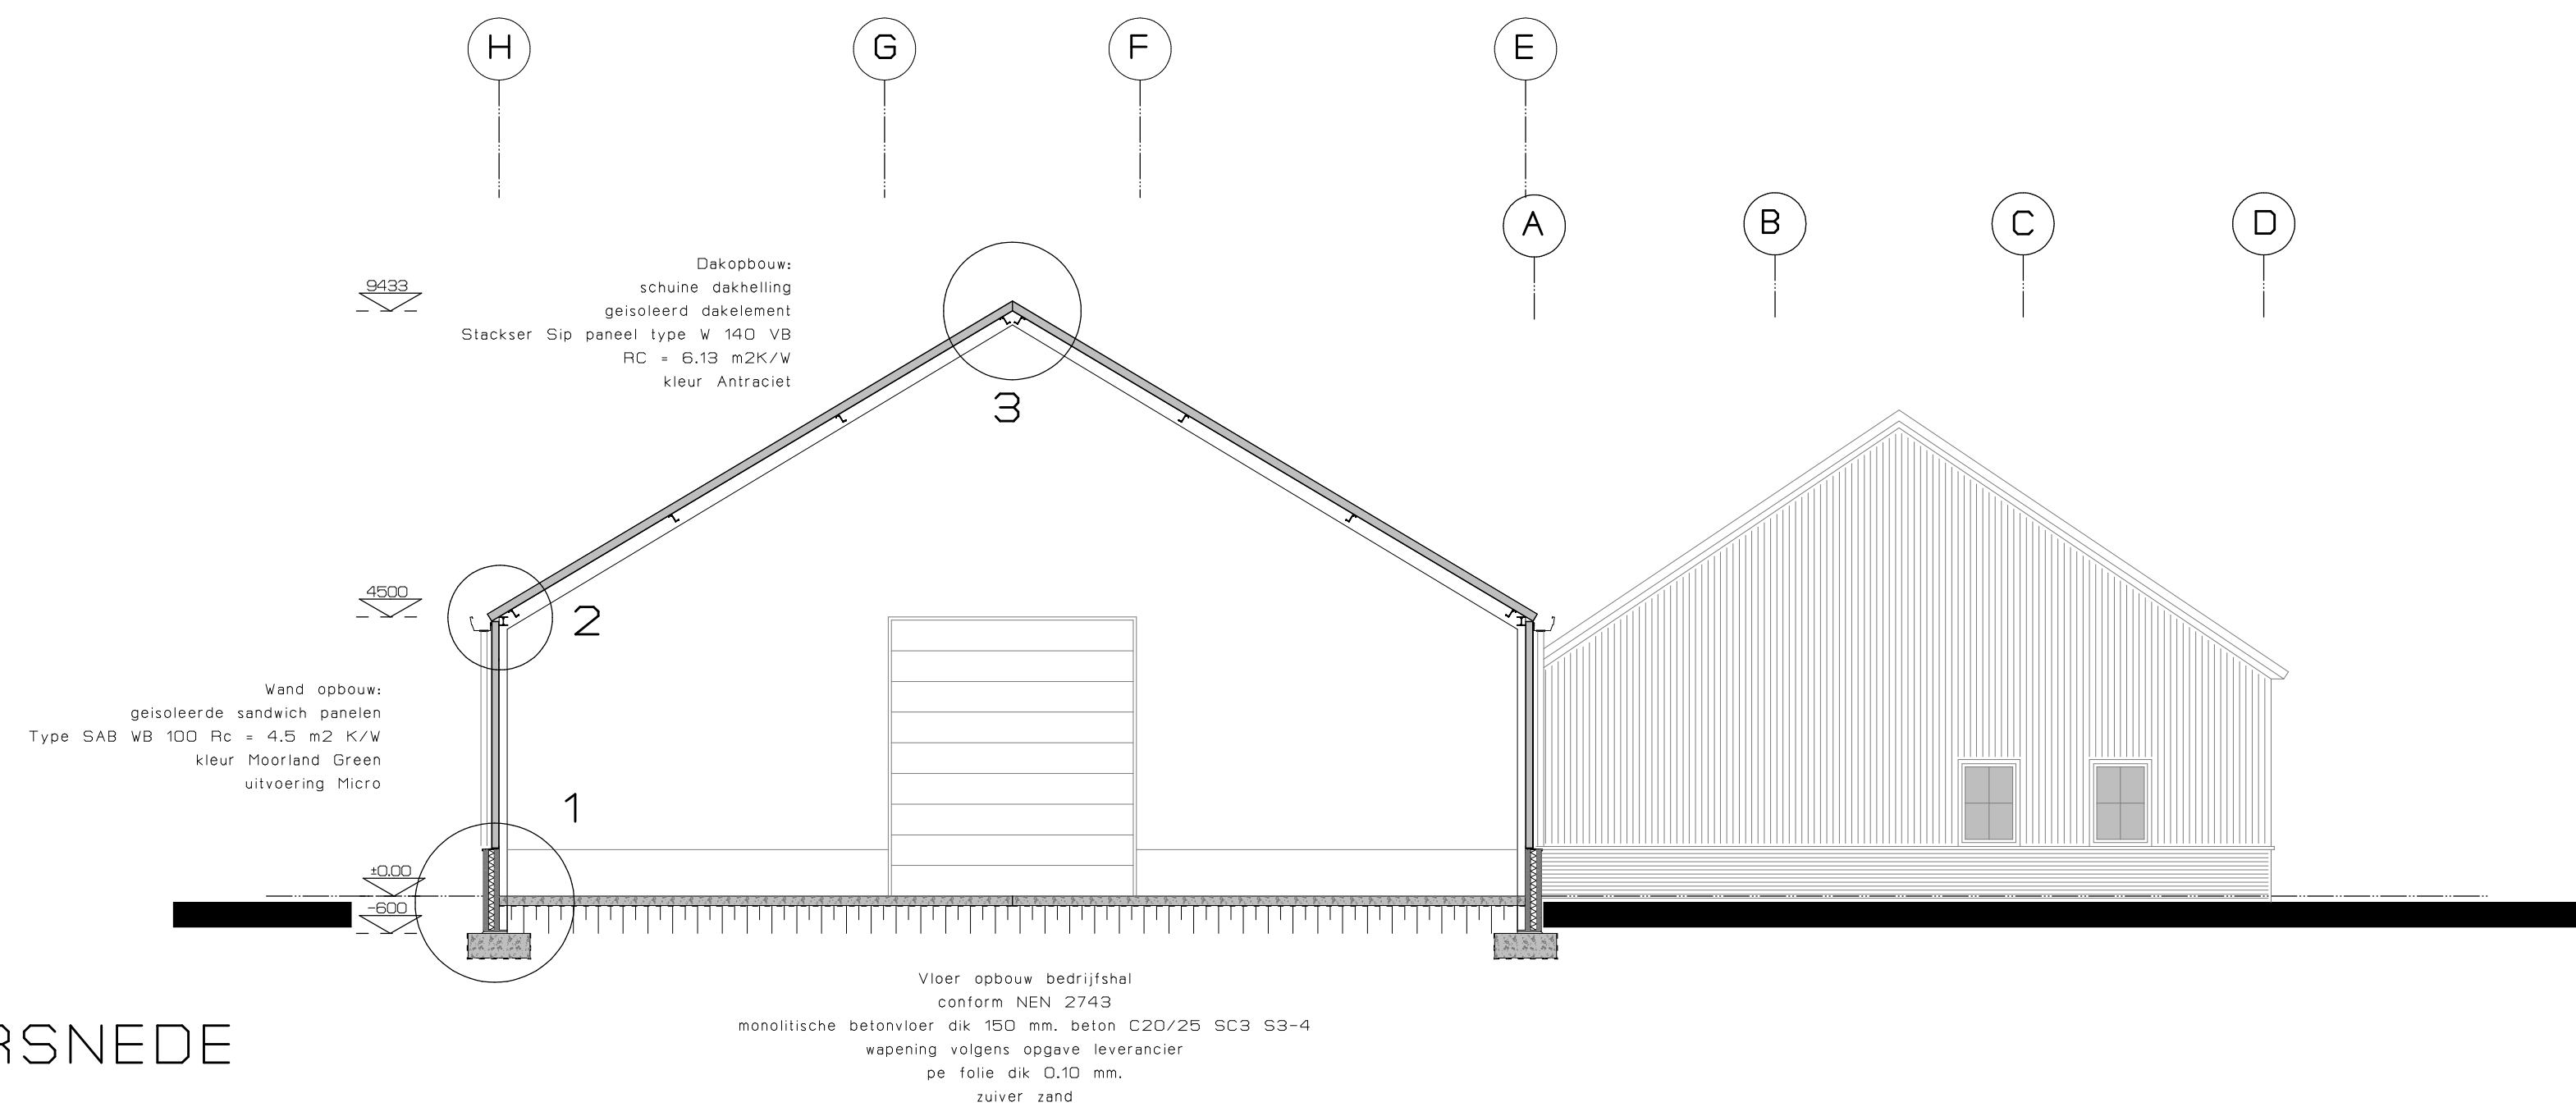

DOORSNEDE

Alle maten in mm. maten in het werk te controleren

Opdrachtgever: VERSTAPPEN BOOM VERZORGING
ZEESWEG 20 5975 PP SEVENUM

Project: : Plan voor het uitbreiden van een bedrijfspand
aan de Zeesweg 20 te Sevenum

Project nr:
18-008

Omschrijving : BOUWVOORBEREIDING
(GEVELS / DOORSNEDE)

Blad nr:
BV-02

Schaal	1:100	Getek	H.M. Berben	Proj. arch:
Details	Datum	31-10-2018	Datum	Datum
File	h:\perfectbouw\gevels\sevenshale_18-008\Verstappen Sevenum	Datum	Datum	Datum

PERFECT
BOUWTEKENINGEN

Perfect Bouwtekeningen
Eric Berben
Heuvel 34
5768 EH Meijel
Tel. 077-466-3065 / 06-21533205
E mail eric@perfectbouwexperts.nl