
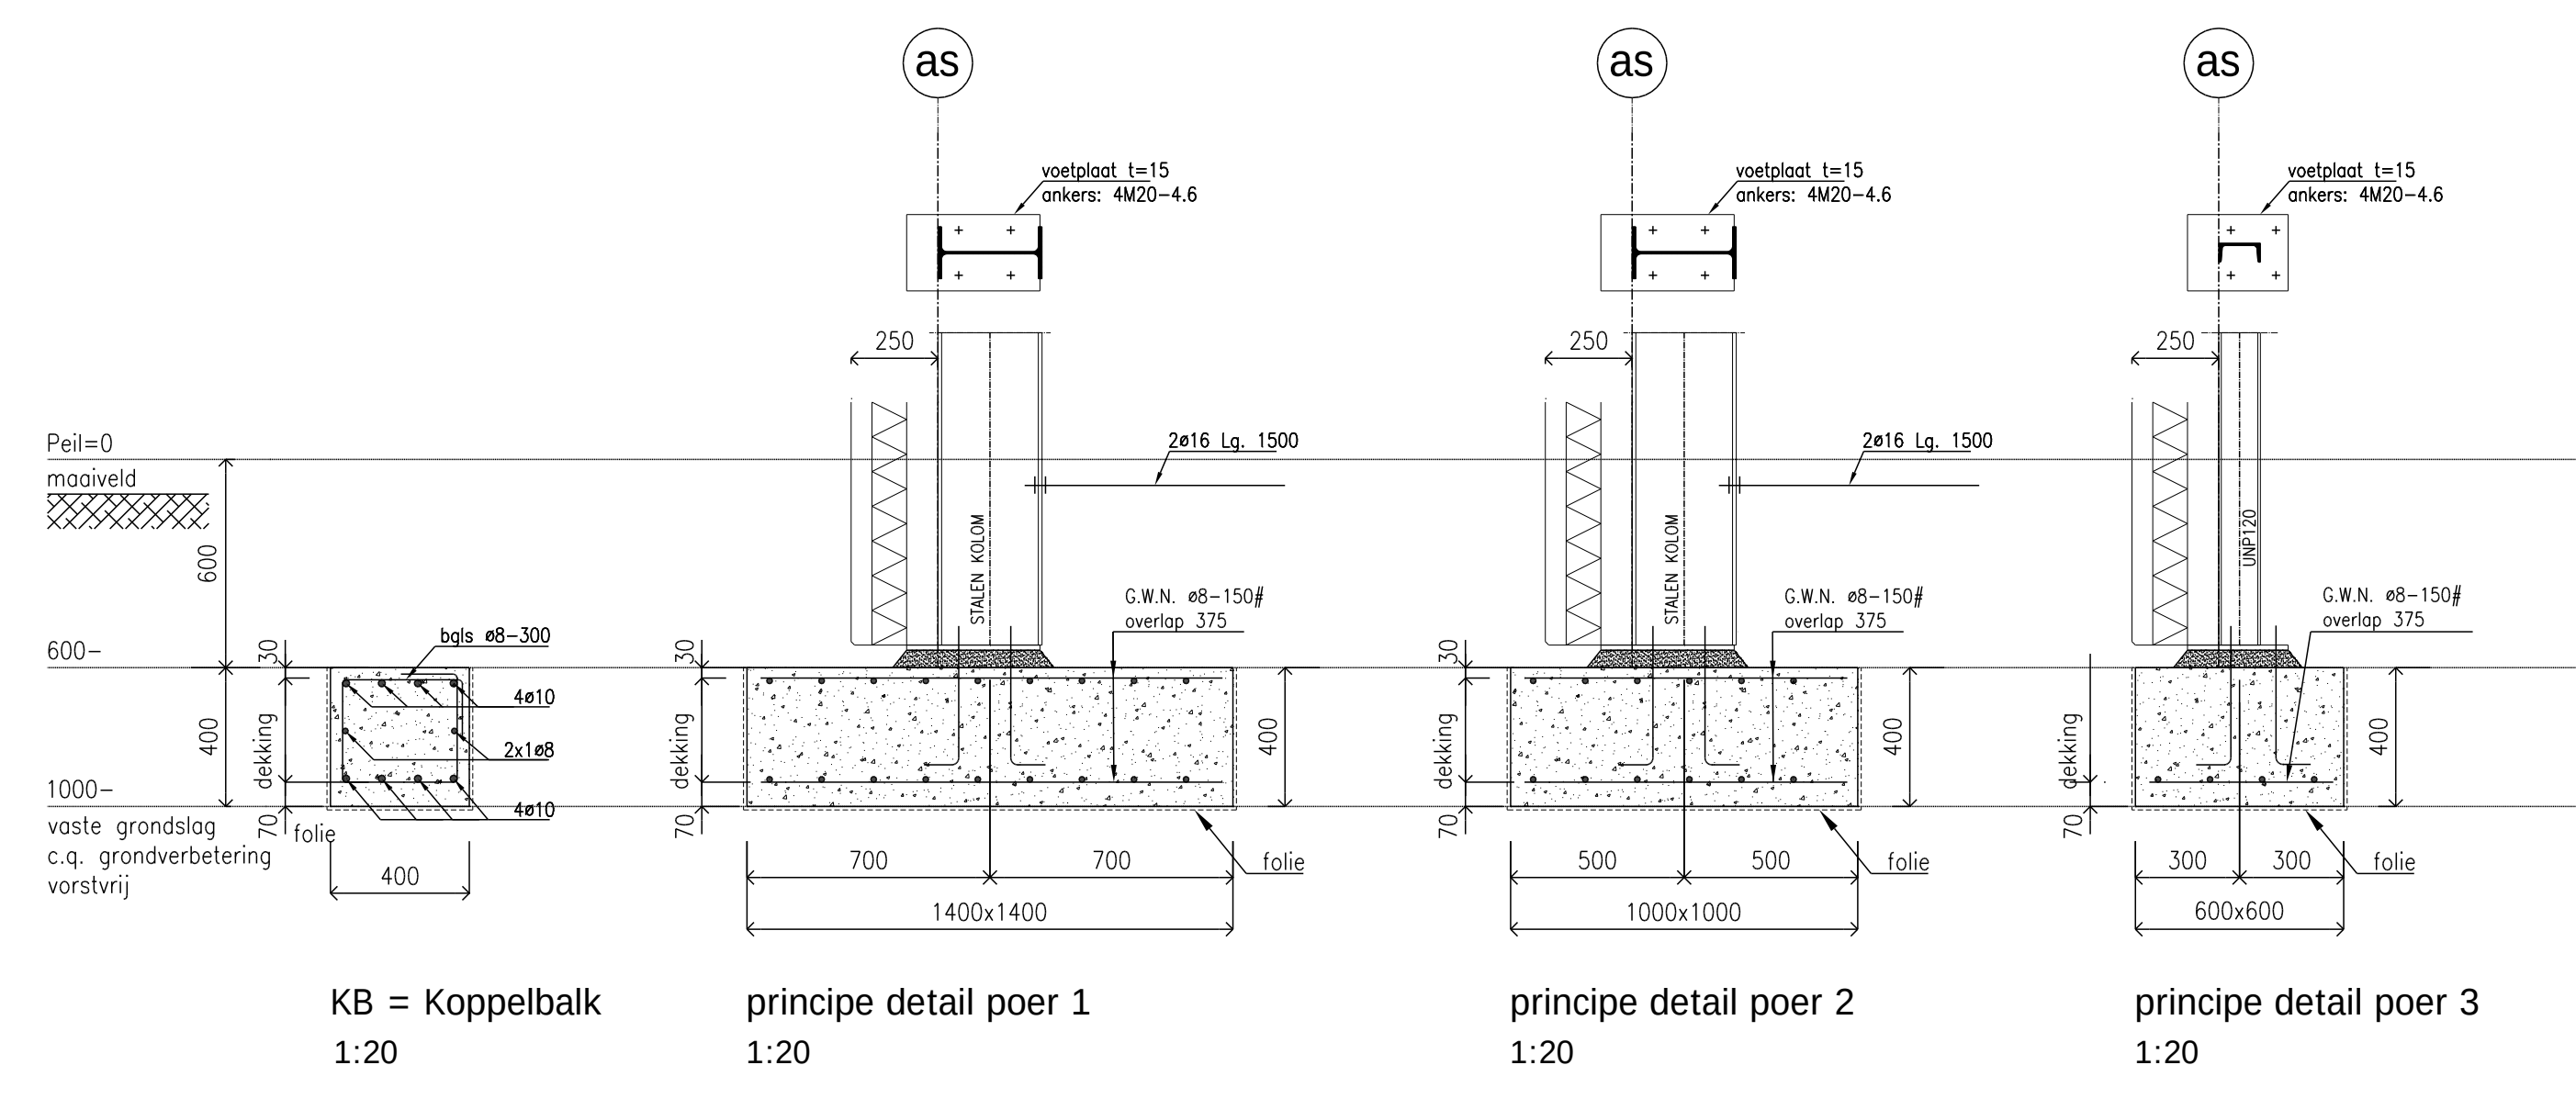
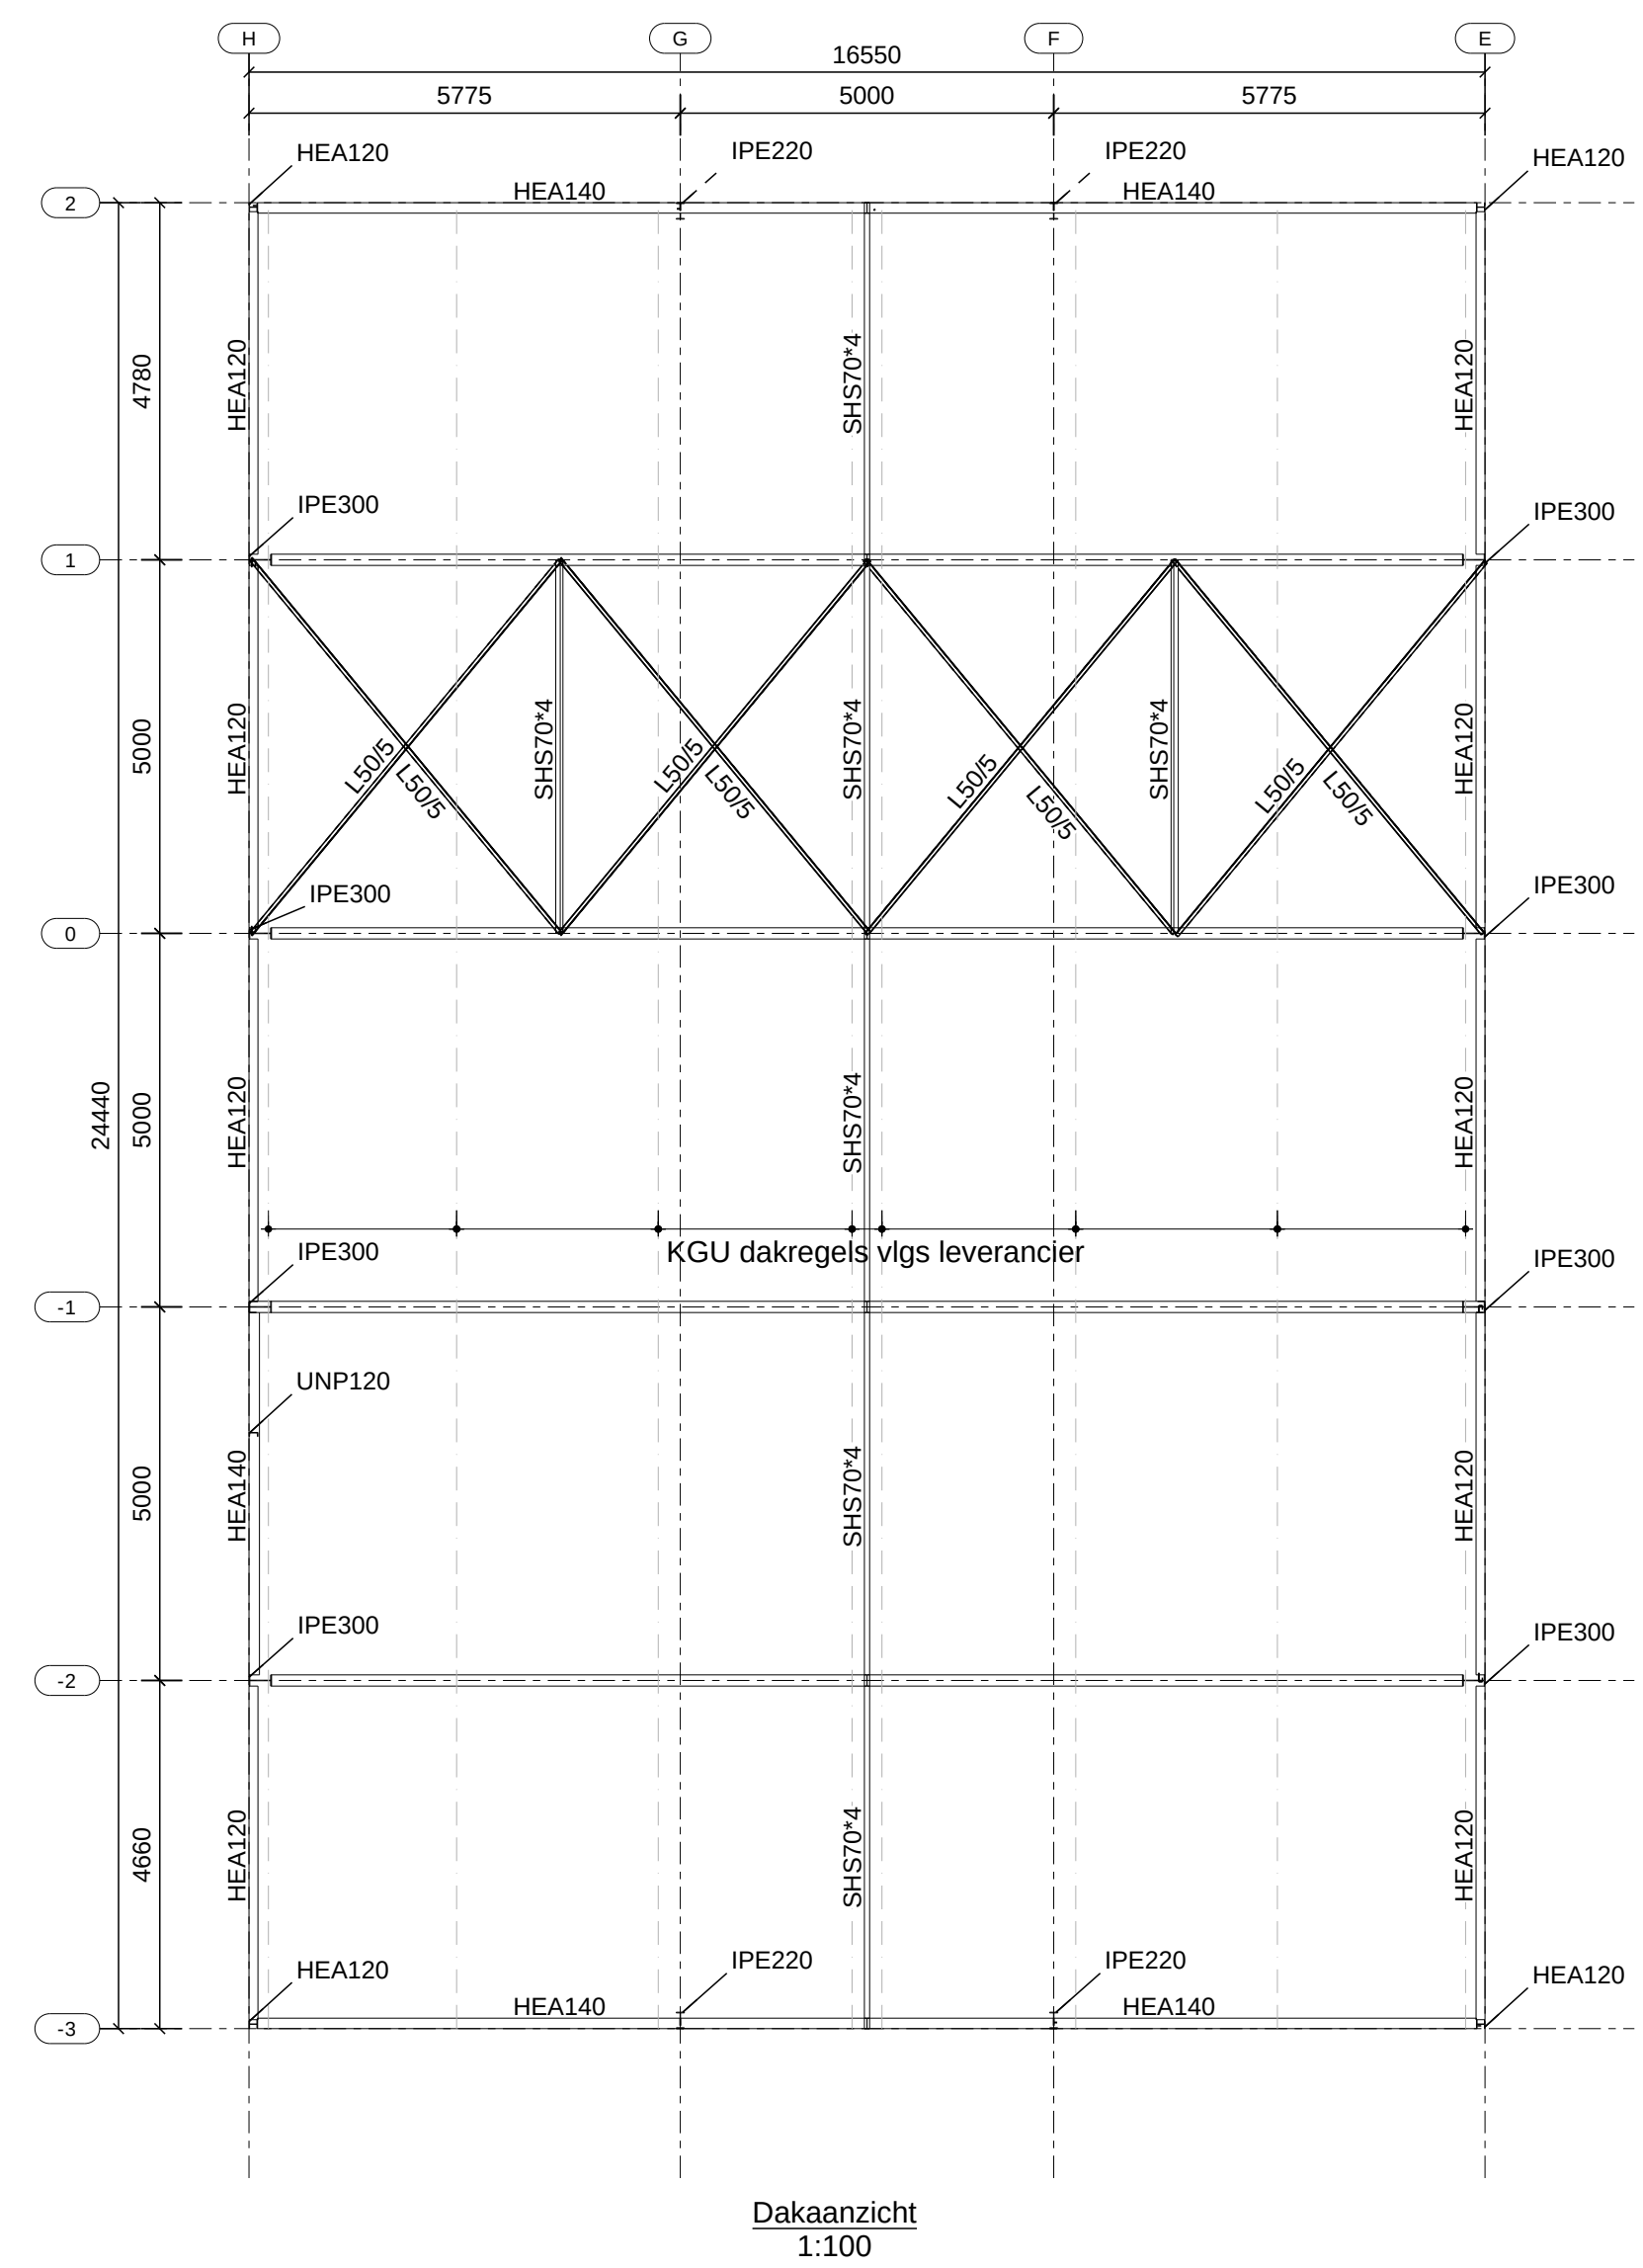
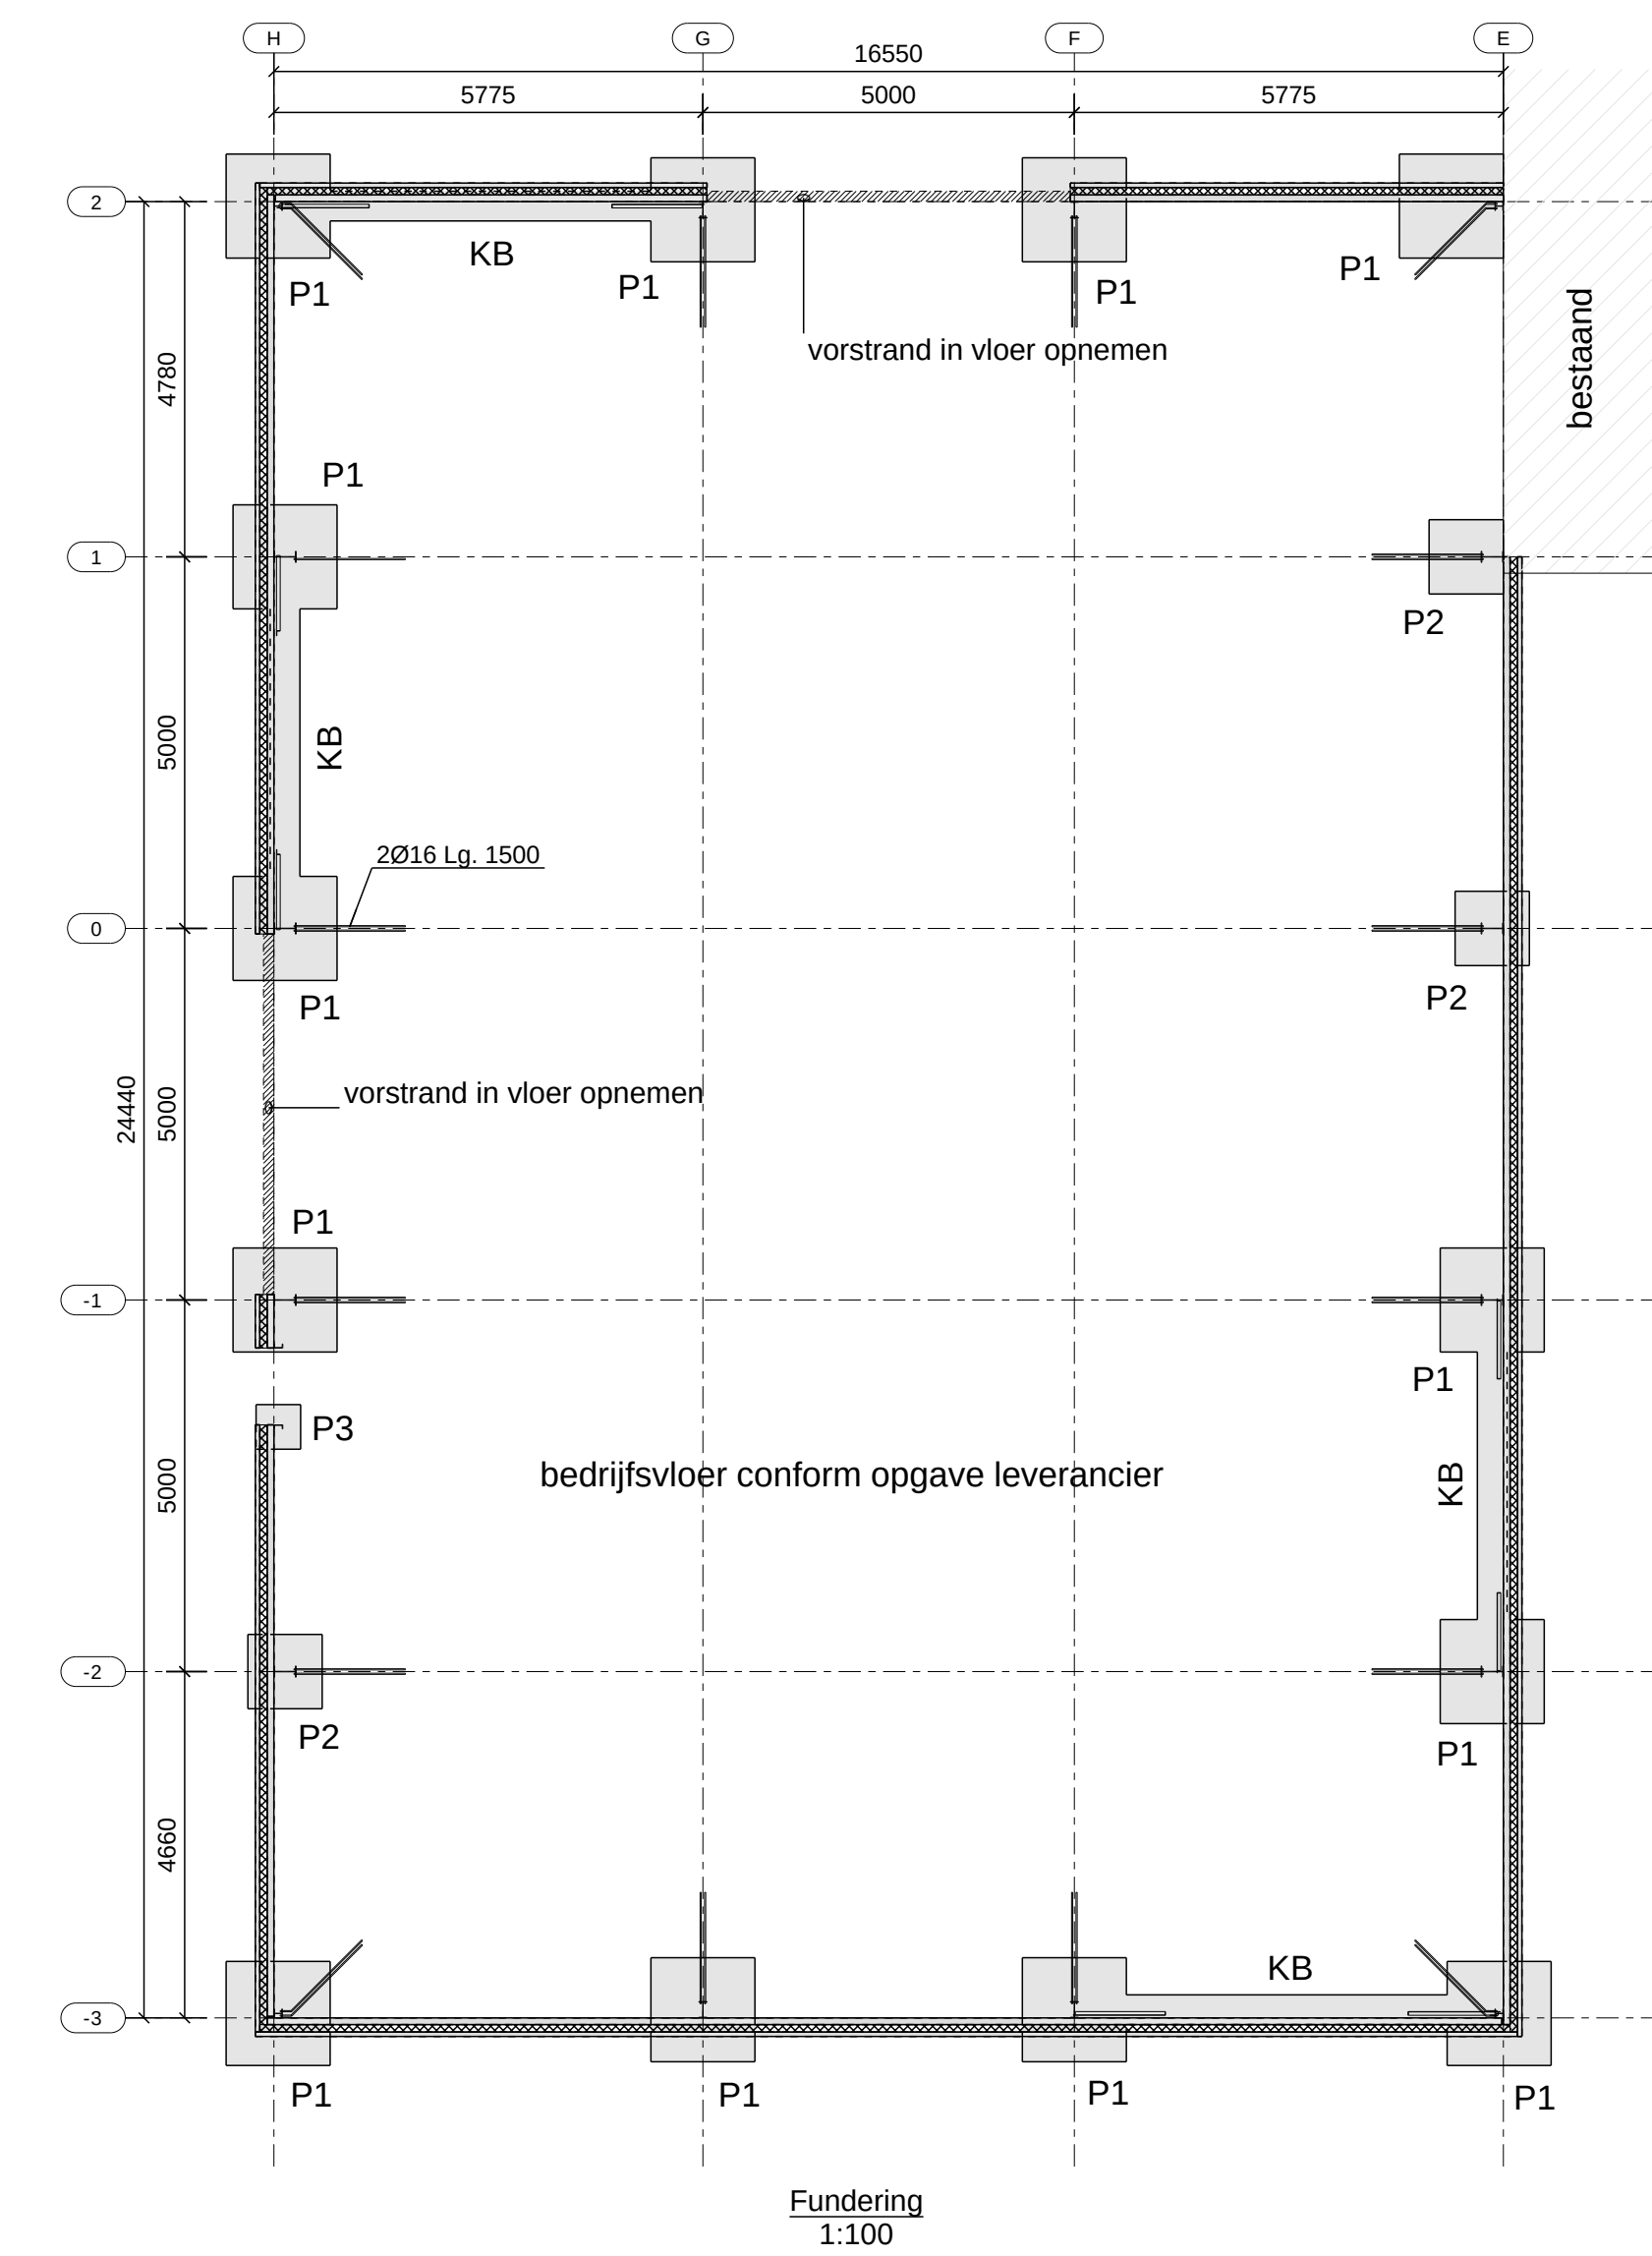
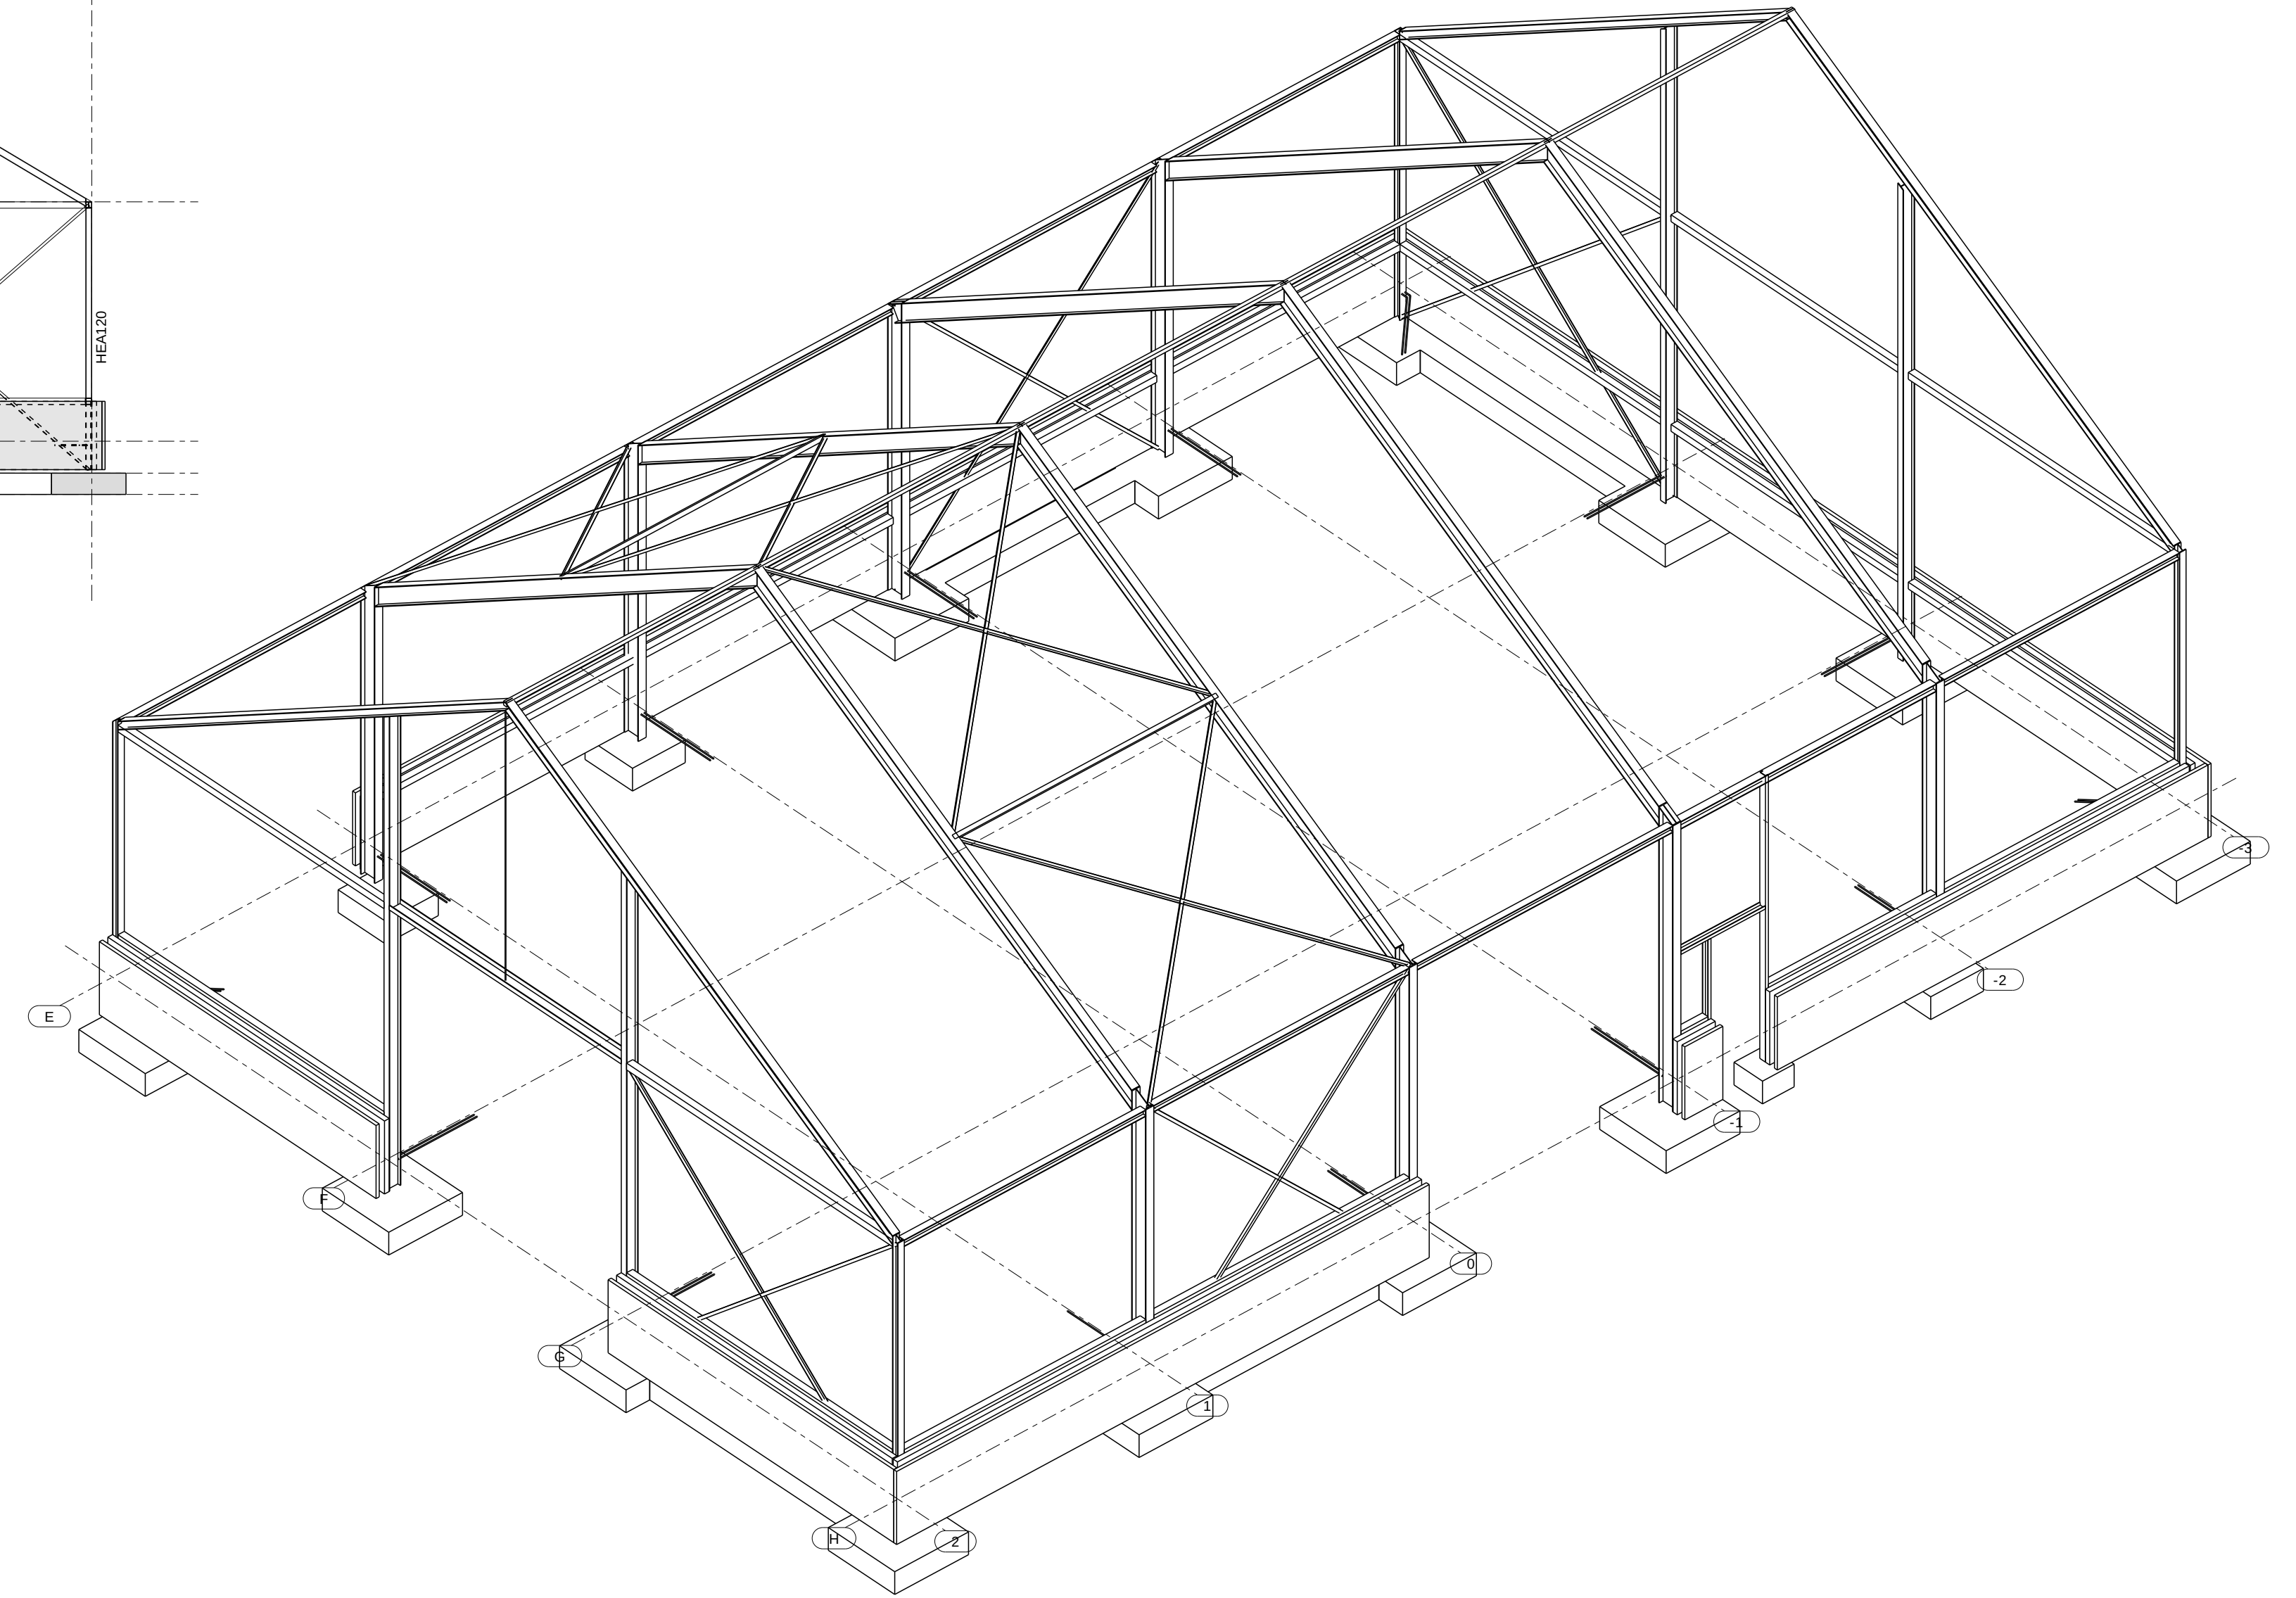
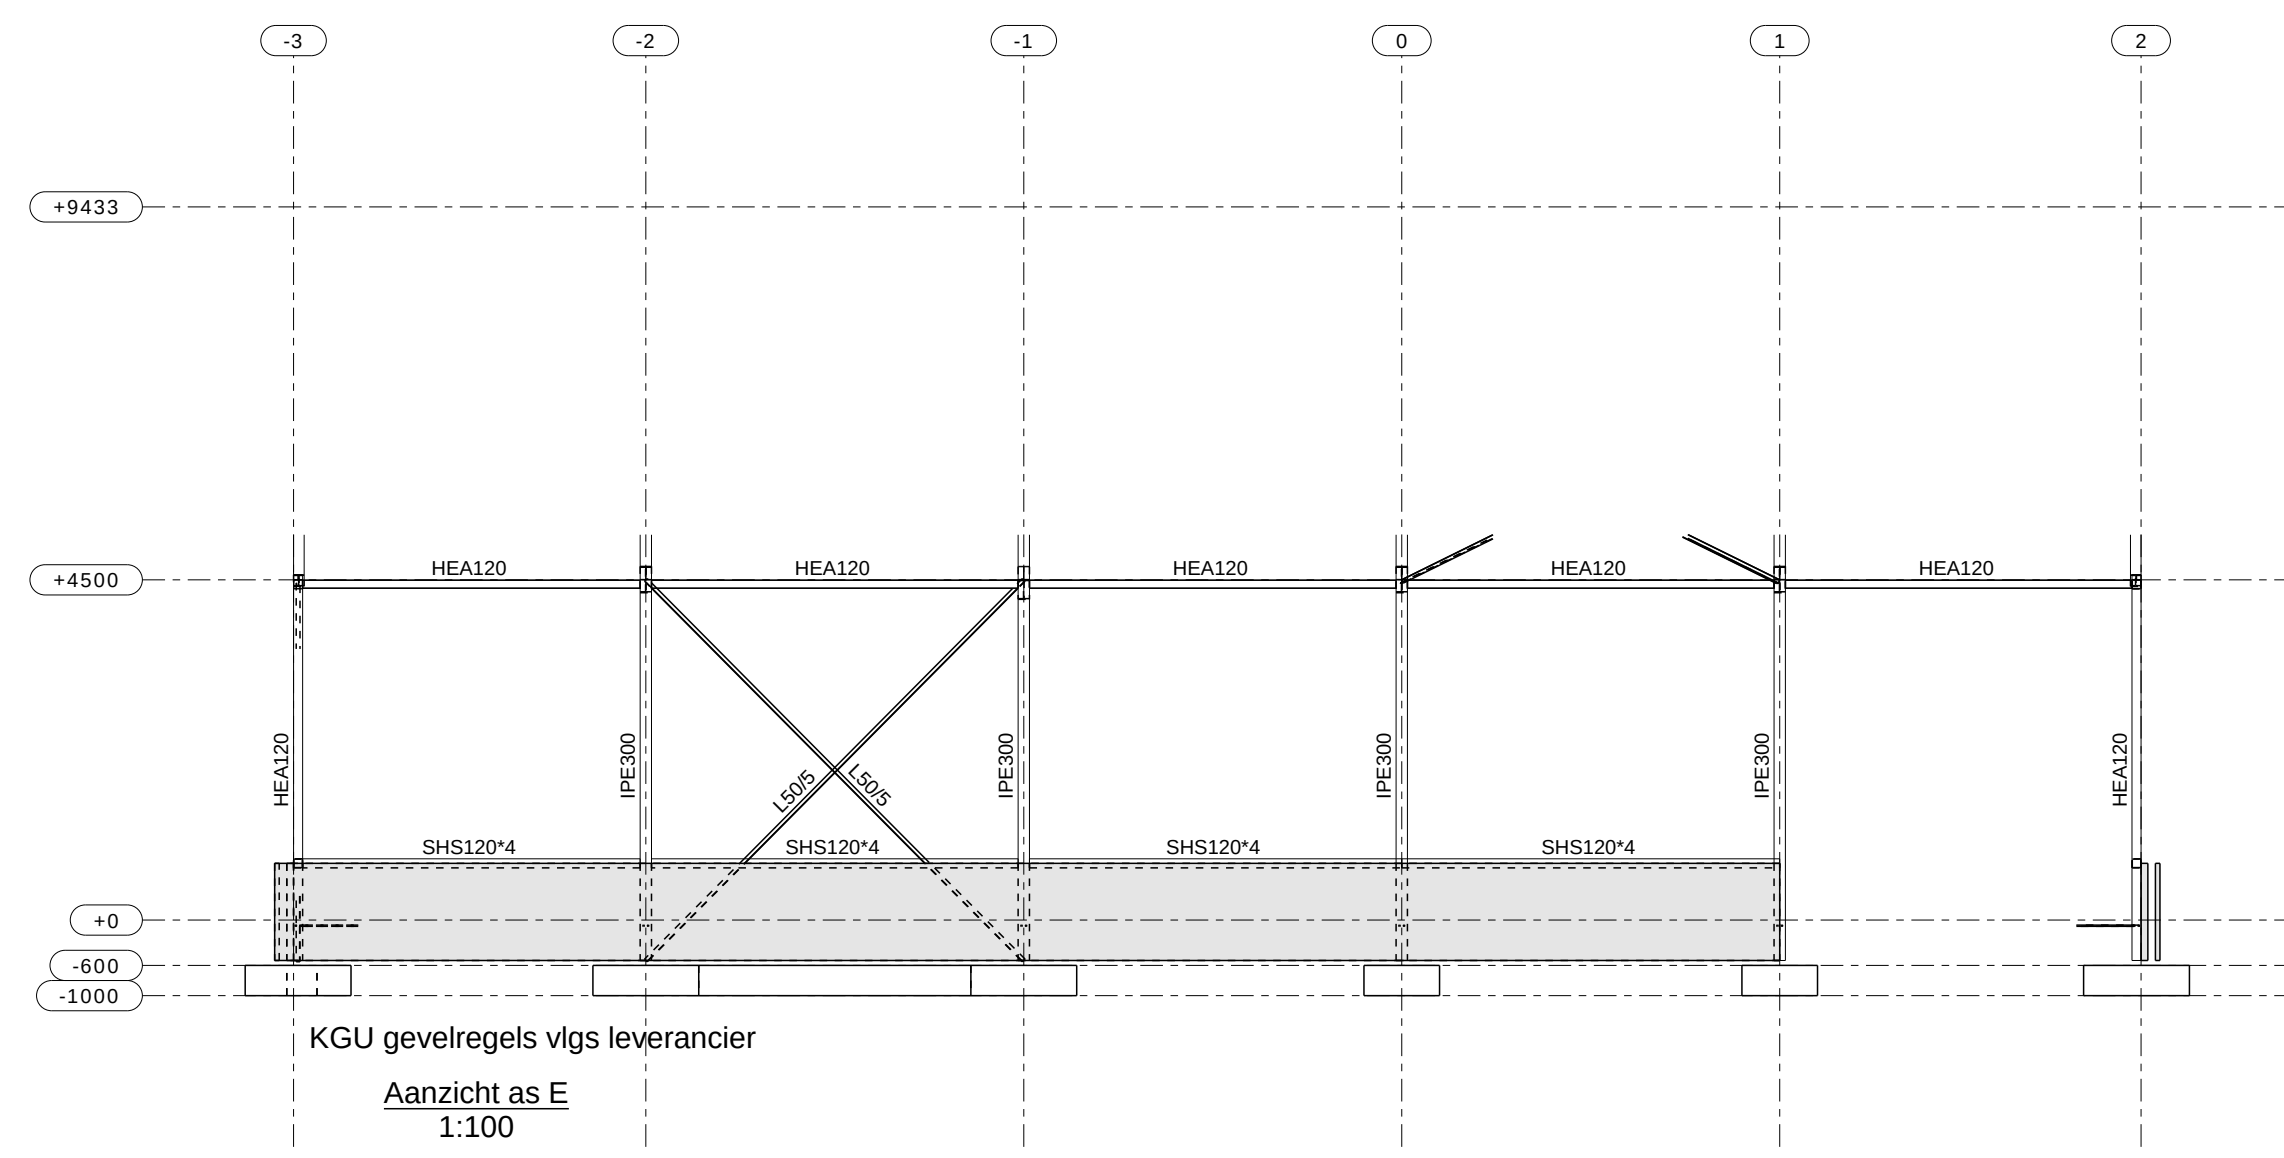
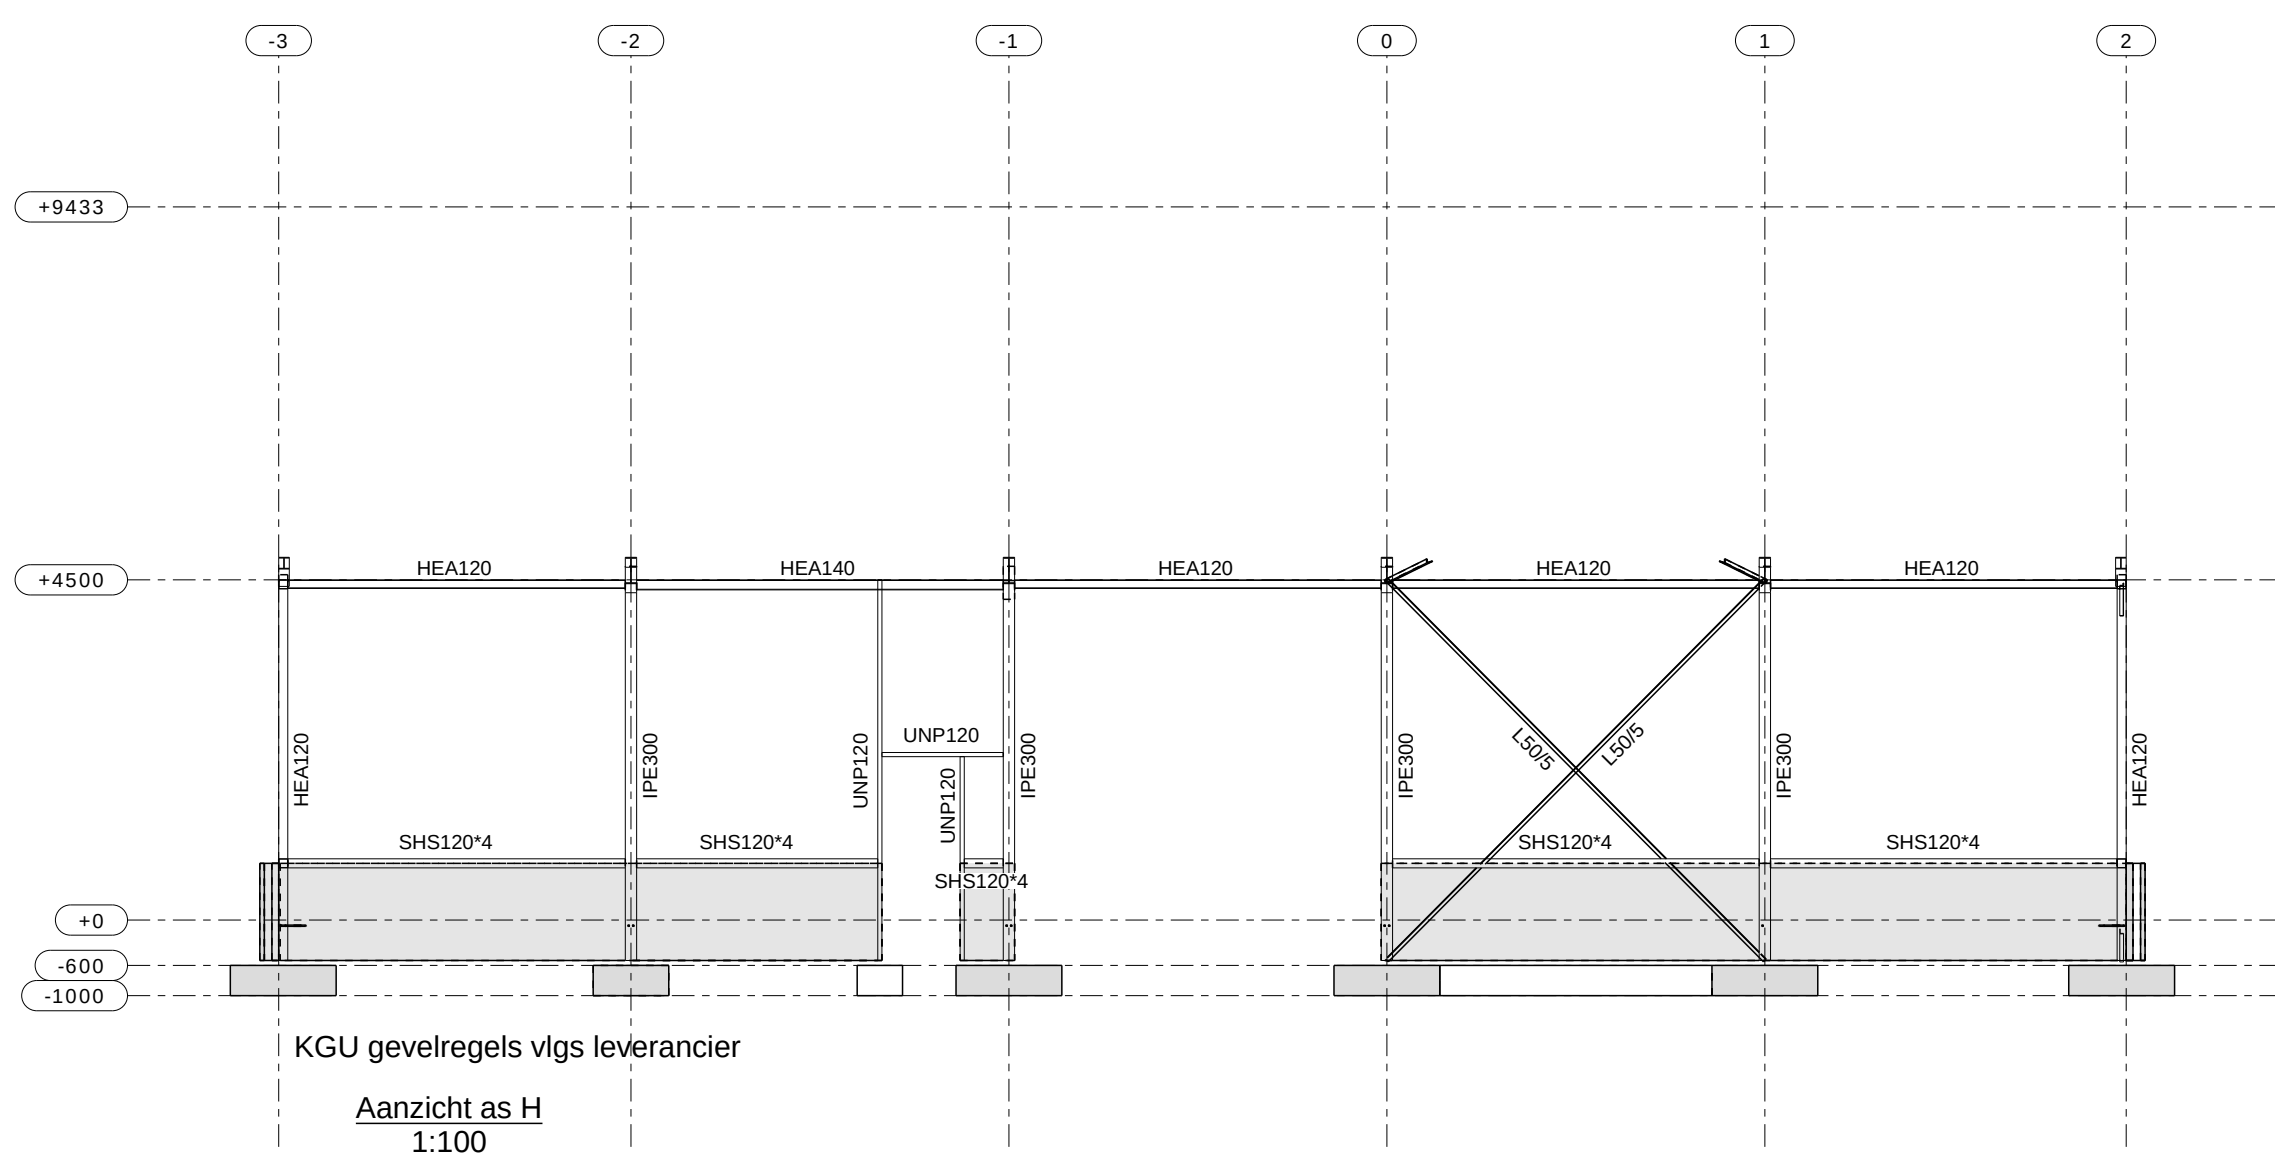
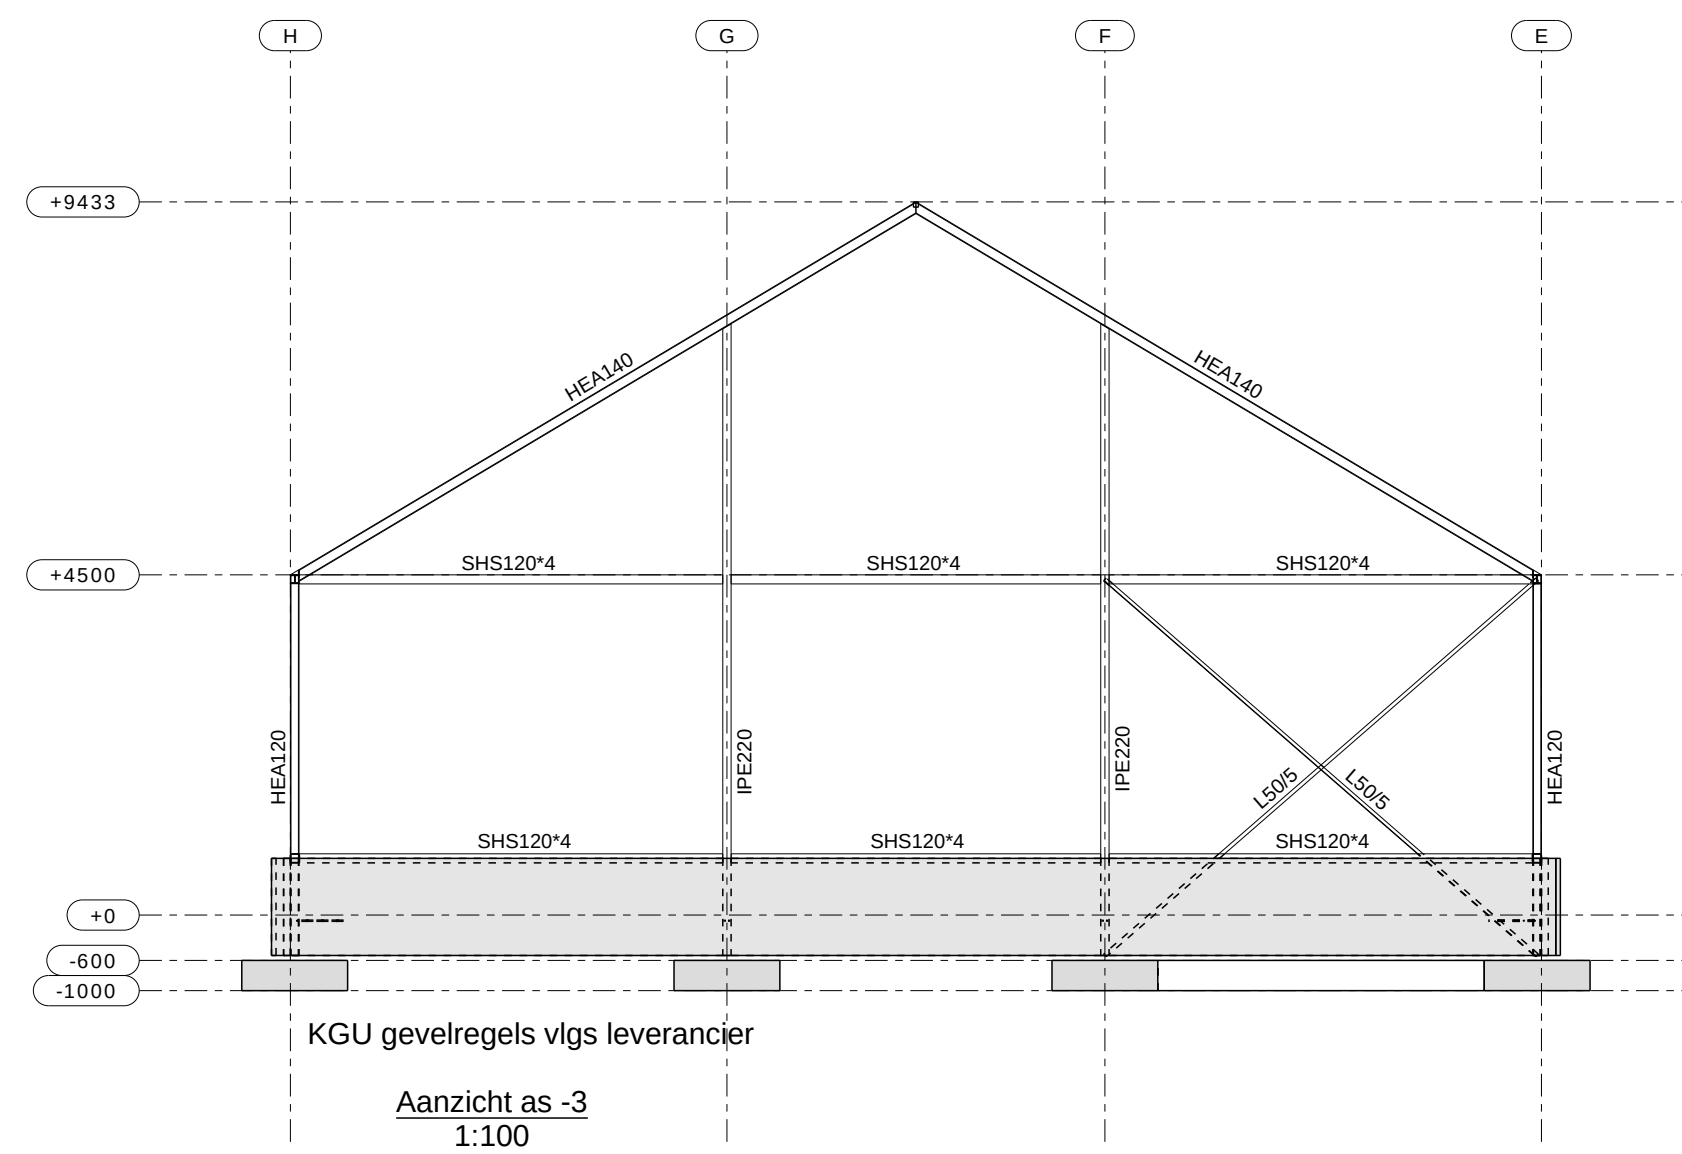
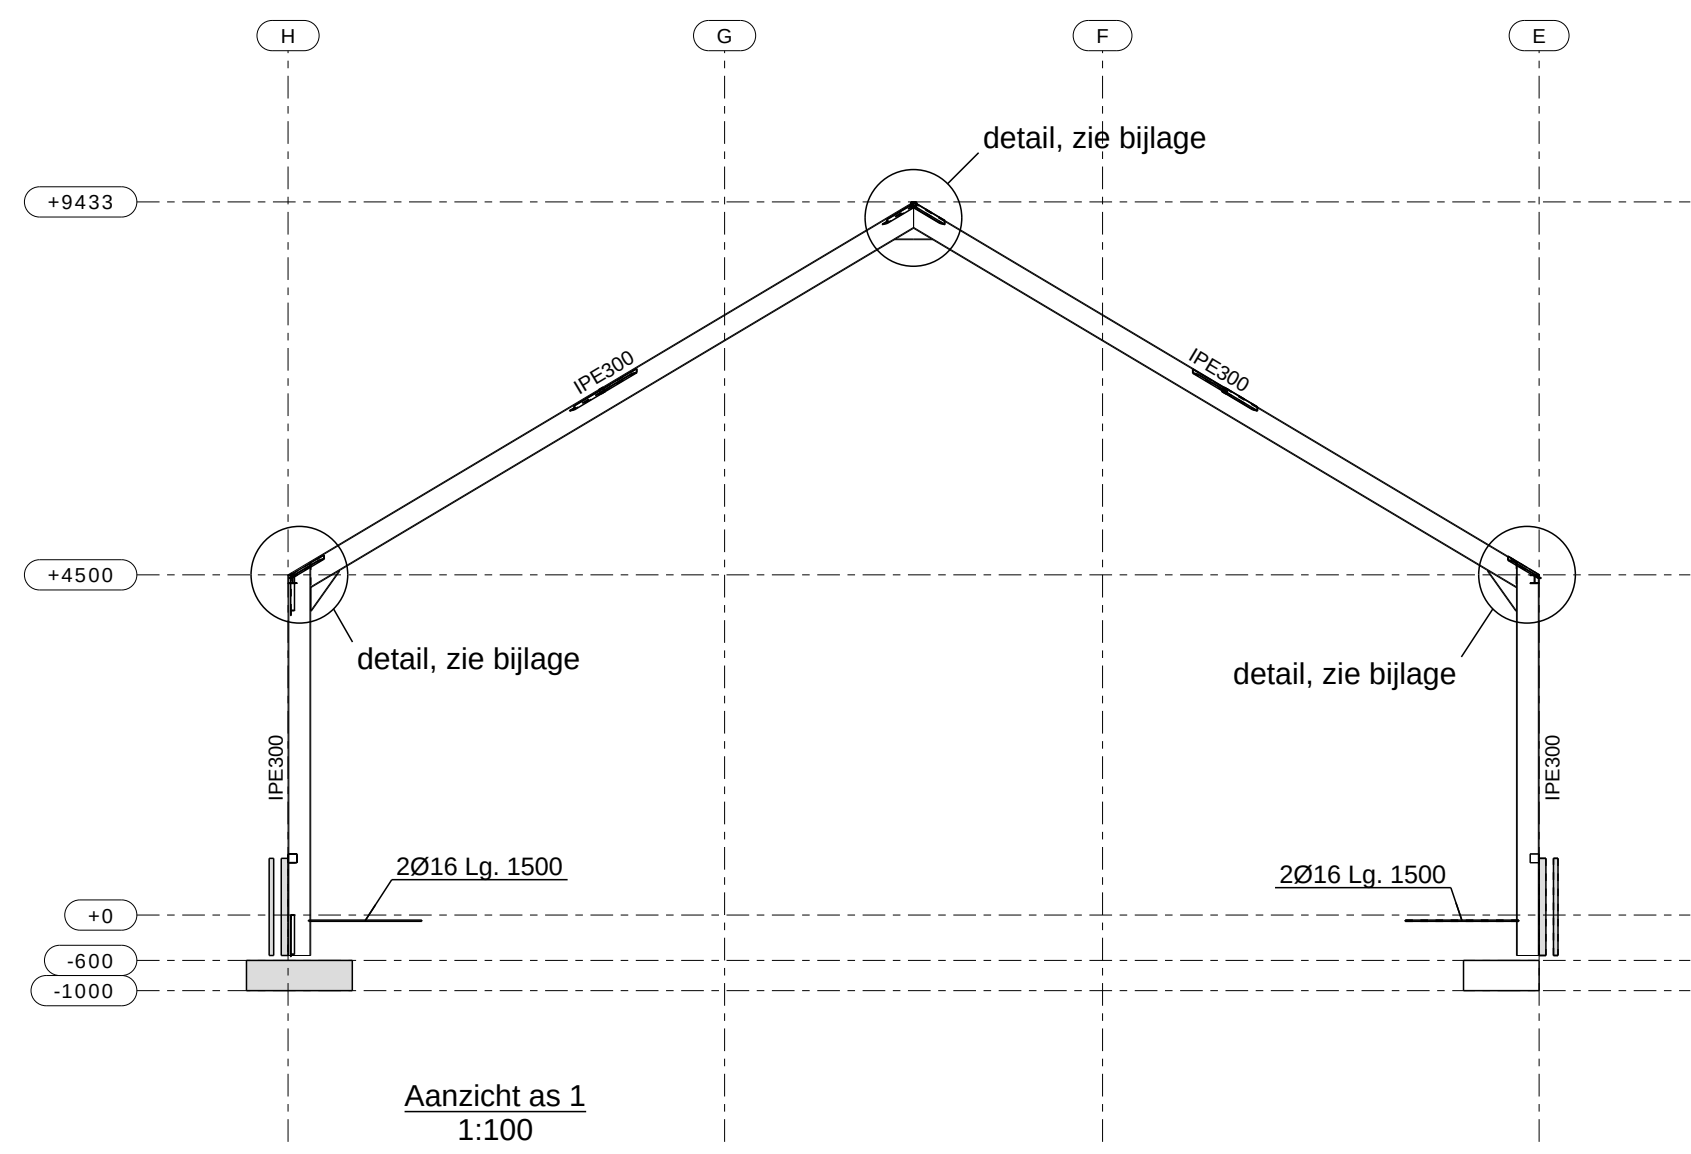


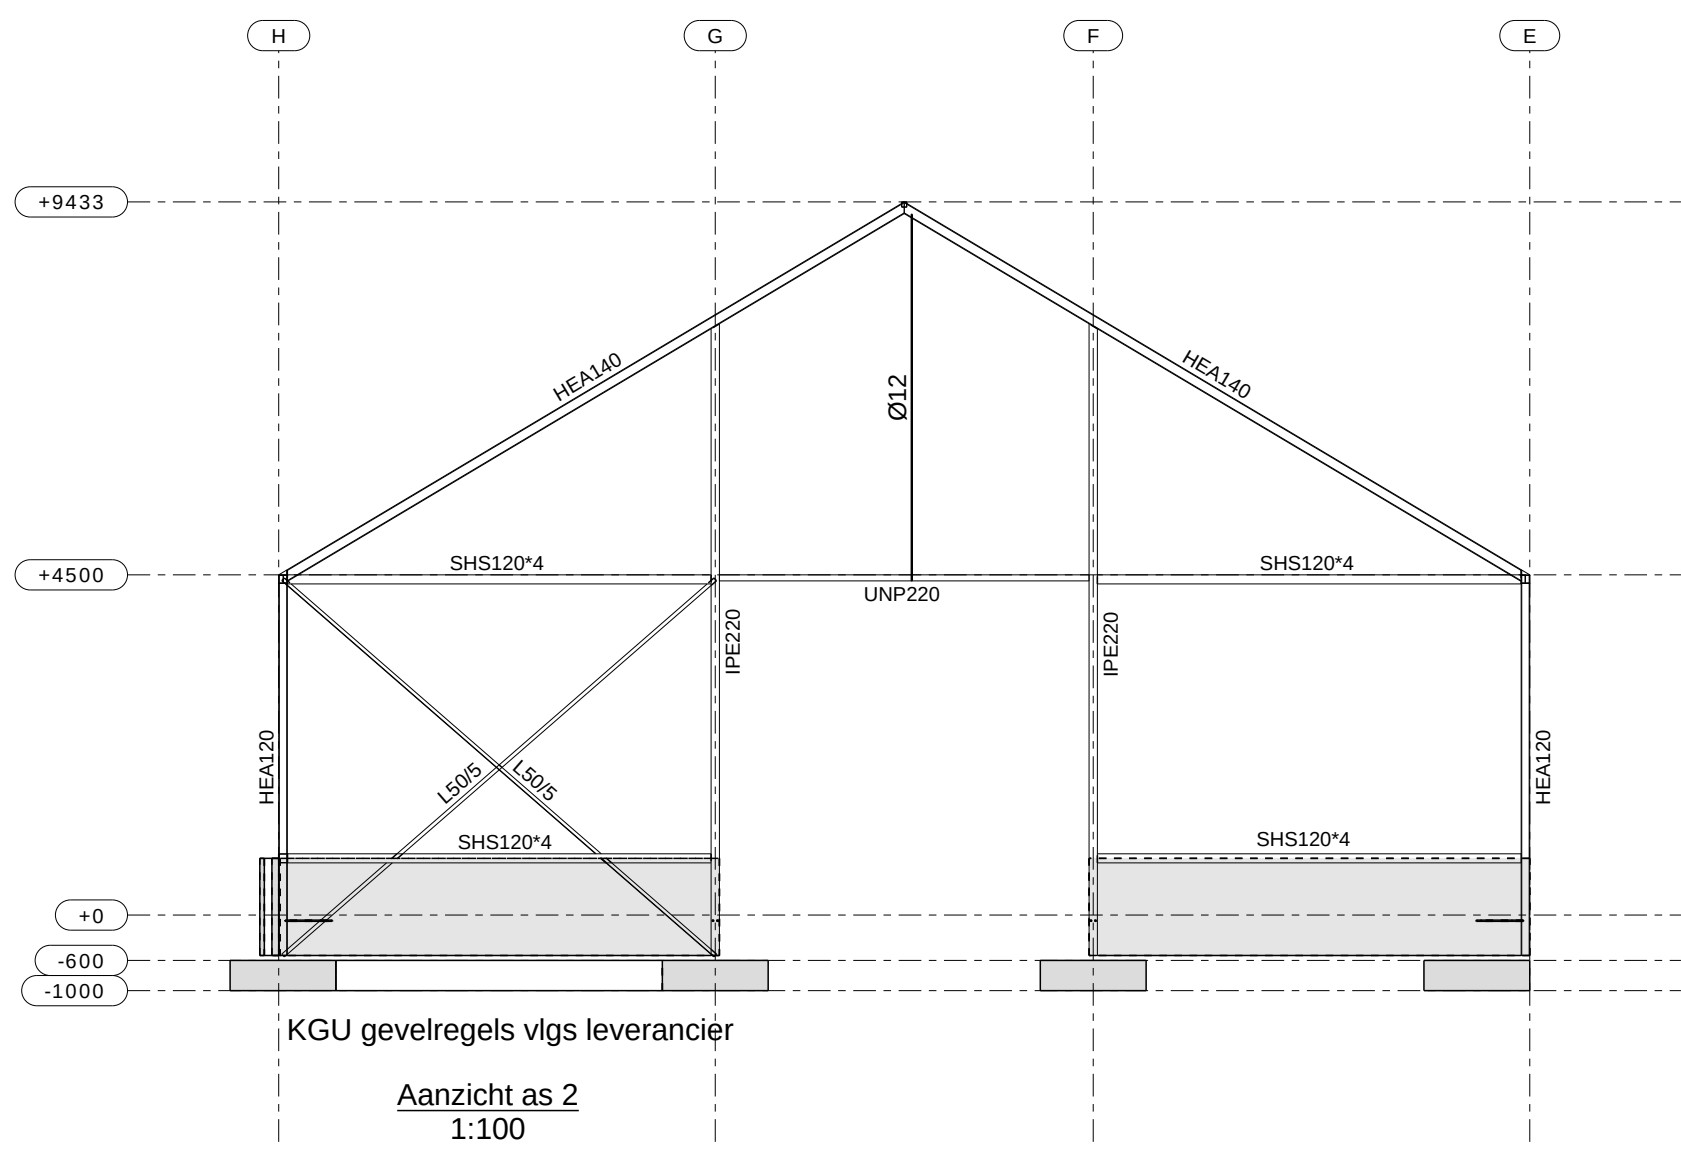

P1: 1400x1400x400 Ø8-150# (a/ b)
P2: 1000x1000x400 Ø8-150# (a/ b)
P3: 600x600x400 Ø8-150# (a)
KB = KOPPELBALK 4Ø10 (a/ b) BGLS Ø8-300

DAK:
-Permanente belasting 0.25KN/ m2
-Geen zonnepanelen berekend

STALEN GORDINGEN
- Stalen gordingen in dakvlak volgens tekening en berekening fabrikant.
- In gordingen rekening houden met een drukkracht van 10 kN
- Alle extra voorzieningen voor stalen gordingen en dakplaten conform opgave leverancier

STAALCONSTRUCTIES
- staalconstructies: Eurocode 3
- staalkwaliteit: S235JR (tenzij anders vermeld)
- buisprofiel: 4.6
- lasverbinding: a = 5mm
- stelspecie: volgens C.U.R. aanbeveling 24
- krimparme cementgebonden mortels
- karakteristieke druksterkte min. C20/25
- soort, type en verwerking vigs. opg. fabrikant
- mortel: volgens bestek stalen laten i.p.v. buitenblad thermisch verzinken
- Detailberekening verbindingen staalconstructie volgens tekening/berekening staalleverancier
- stalen lassen 200mm opleggen (tenzij anders aangegeven)
- voorzieningen voor beplating, kozijnen en overheaddeuren vigs fabrikant/leverancier ter goedkeuring aan ons bureau

BETONCONSTRUCTIES
- betonconstructies: Eurocode 2
- betonkwaliteit: C20/25
- milieuklasse: XC2
- uitvoering volgens: GfB 2010
- betonstaalkwaliteit: B500B (voor staven en netten)
- grootte korrelafmeting (D) 31,5

LAS- EN VERANKERINGSLONGEN			
goede aanhechtingsomstandigheden (h<250mm)		slechte aanhechtingsomstandigheden (250mm<h<600mm)	
staaldiameter	staaldiameter	staaldiameter	staaldiameter
betonsterkteklasse	6 t/m 32	betonsterkteklasse	6 t/m 32
C20/25	47 " diam.	C20/25	47 " diam.
C25/30	40 " diam.	C25/30	58 " diam.
C30/37	36 " diam.	C30/37	51 " diam.

FUNDERING
- Fundering aanzetten op vaste grondslag. E.e.a volgens het volgende funderingsadvies.
- Grondverbetering toepassen volgens advies:
- Rapportage opgesteld door:
- T.b.v. grondverbetering consumenten minimaal 5 N/mm2

ALGEMENE OPMERKINGEN
- Exacte maatvoering volgens bestektekening architect
- Maatvoering te controleren door uitvoerende partij

ADVIESBUREAU

van Meijl Verhaegh

e-mail: info@meijl.nl
webSite: www.meijl.nl

Lambertusstraat 13b
5712 CS Sonaren (nl)
Tel: (0493) 348800

adviseurs in beton- staal- en houtconstructies

PROJECT:
Uitbreiding bedrijfspand Zeesweg 20

status: Bouwaanvraag
datum: 07-11-2018
WUZ:
constr.: P. van Meijl
tekenaar: A. Kucukakyuz
schaal: 1:75

OPDRACHTGEVER:
Verstappen Bloem Verzorging
Zeesweg 20
5975 PP Sevenum

ARCHITECT:
Perfect Bouwtekeningen
Heuvel 34
5708 EH Meijl

format: 1180 x 841
werk nr.: 18-285
blad nr.: 01