
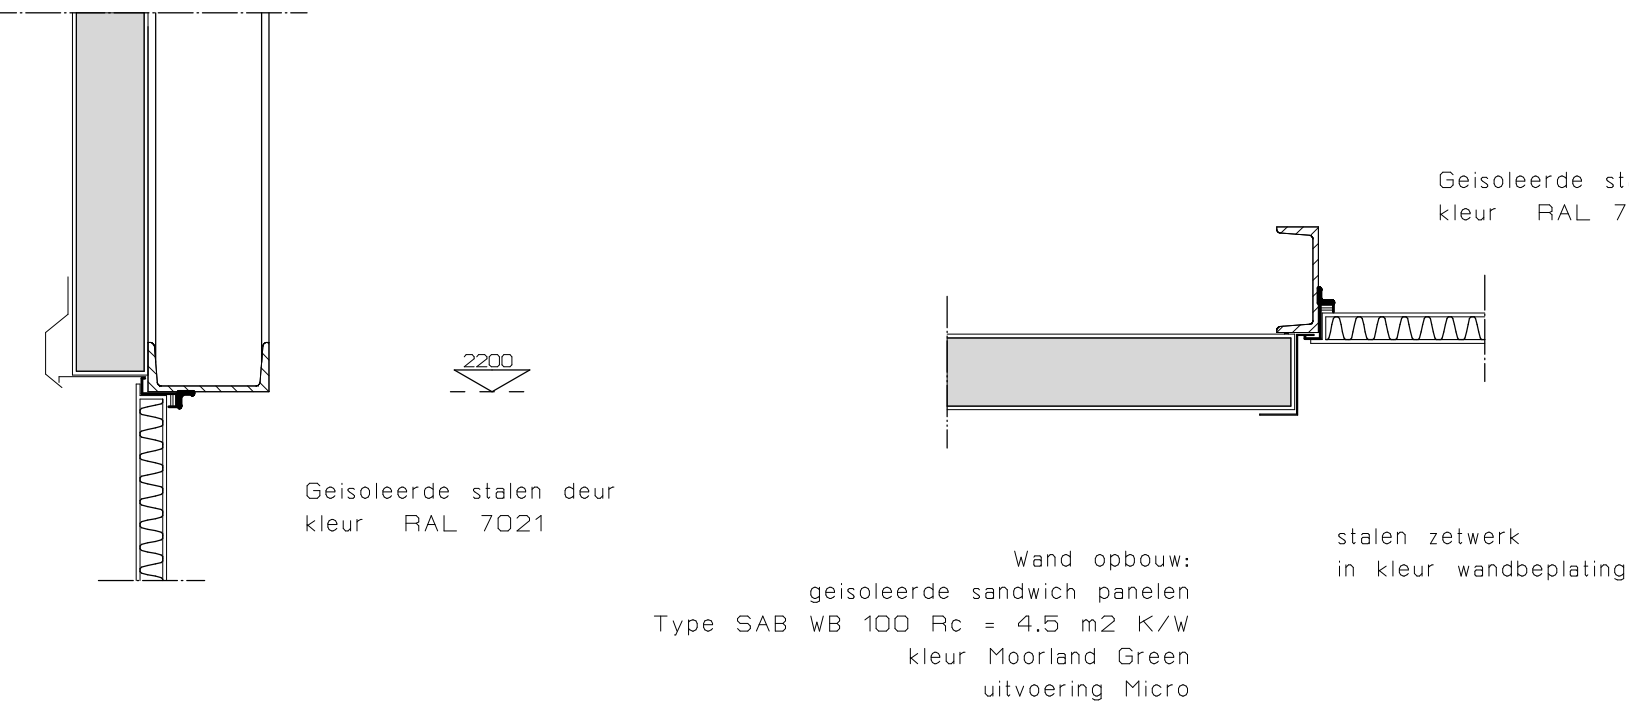
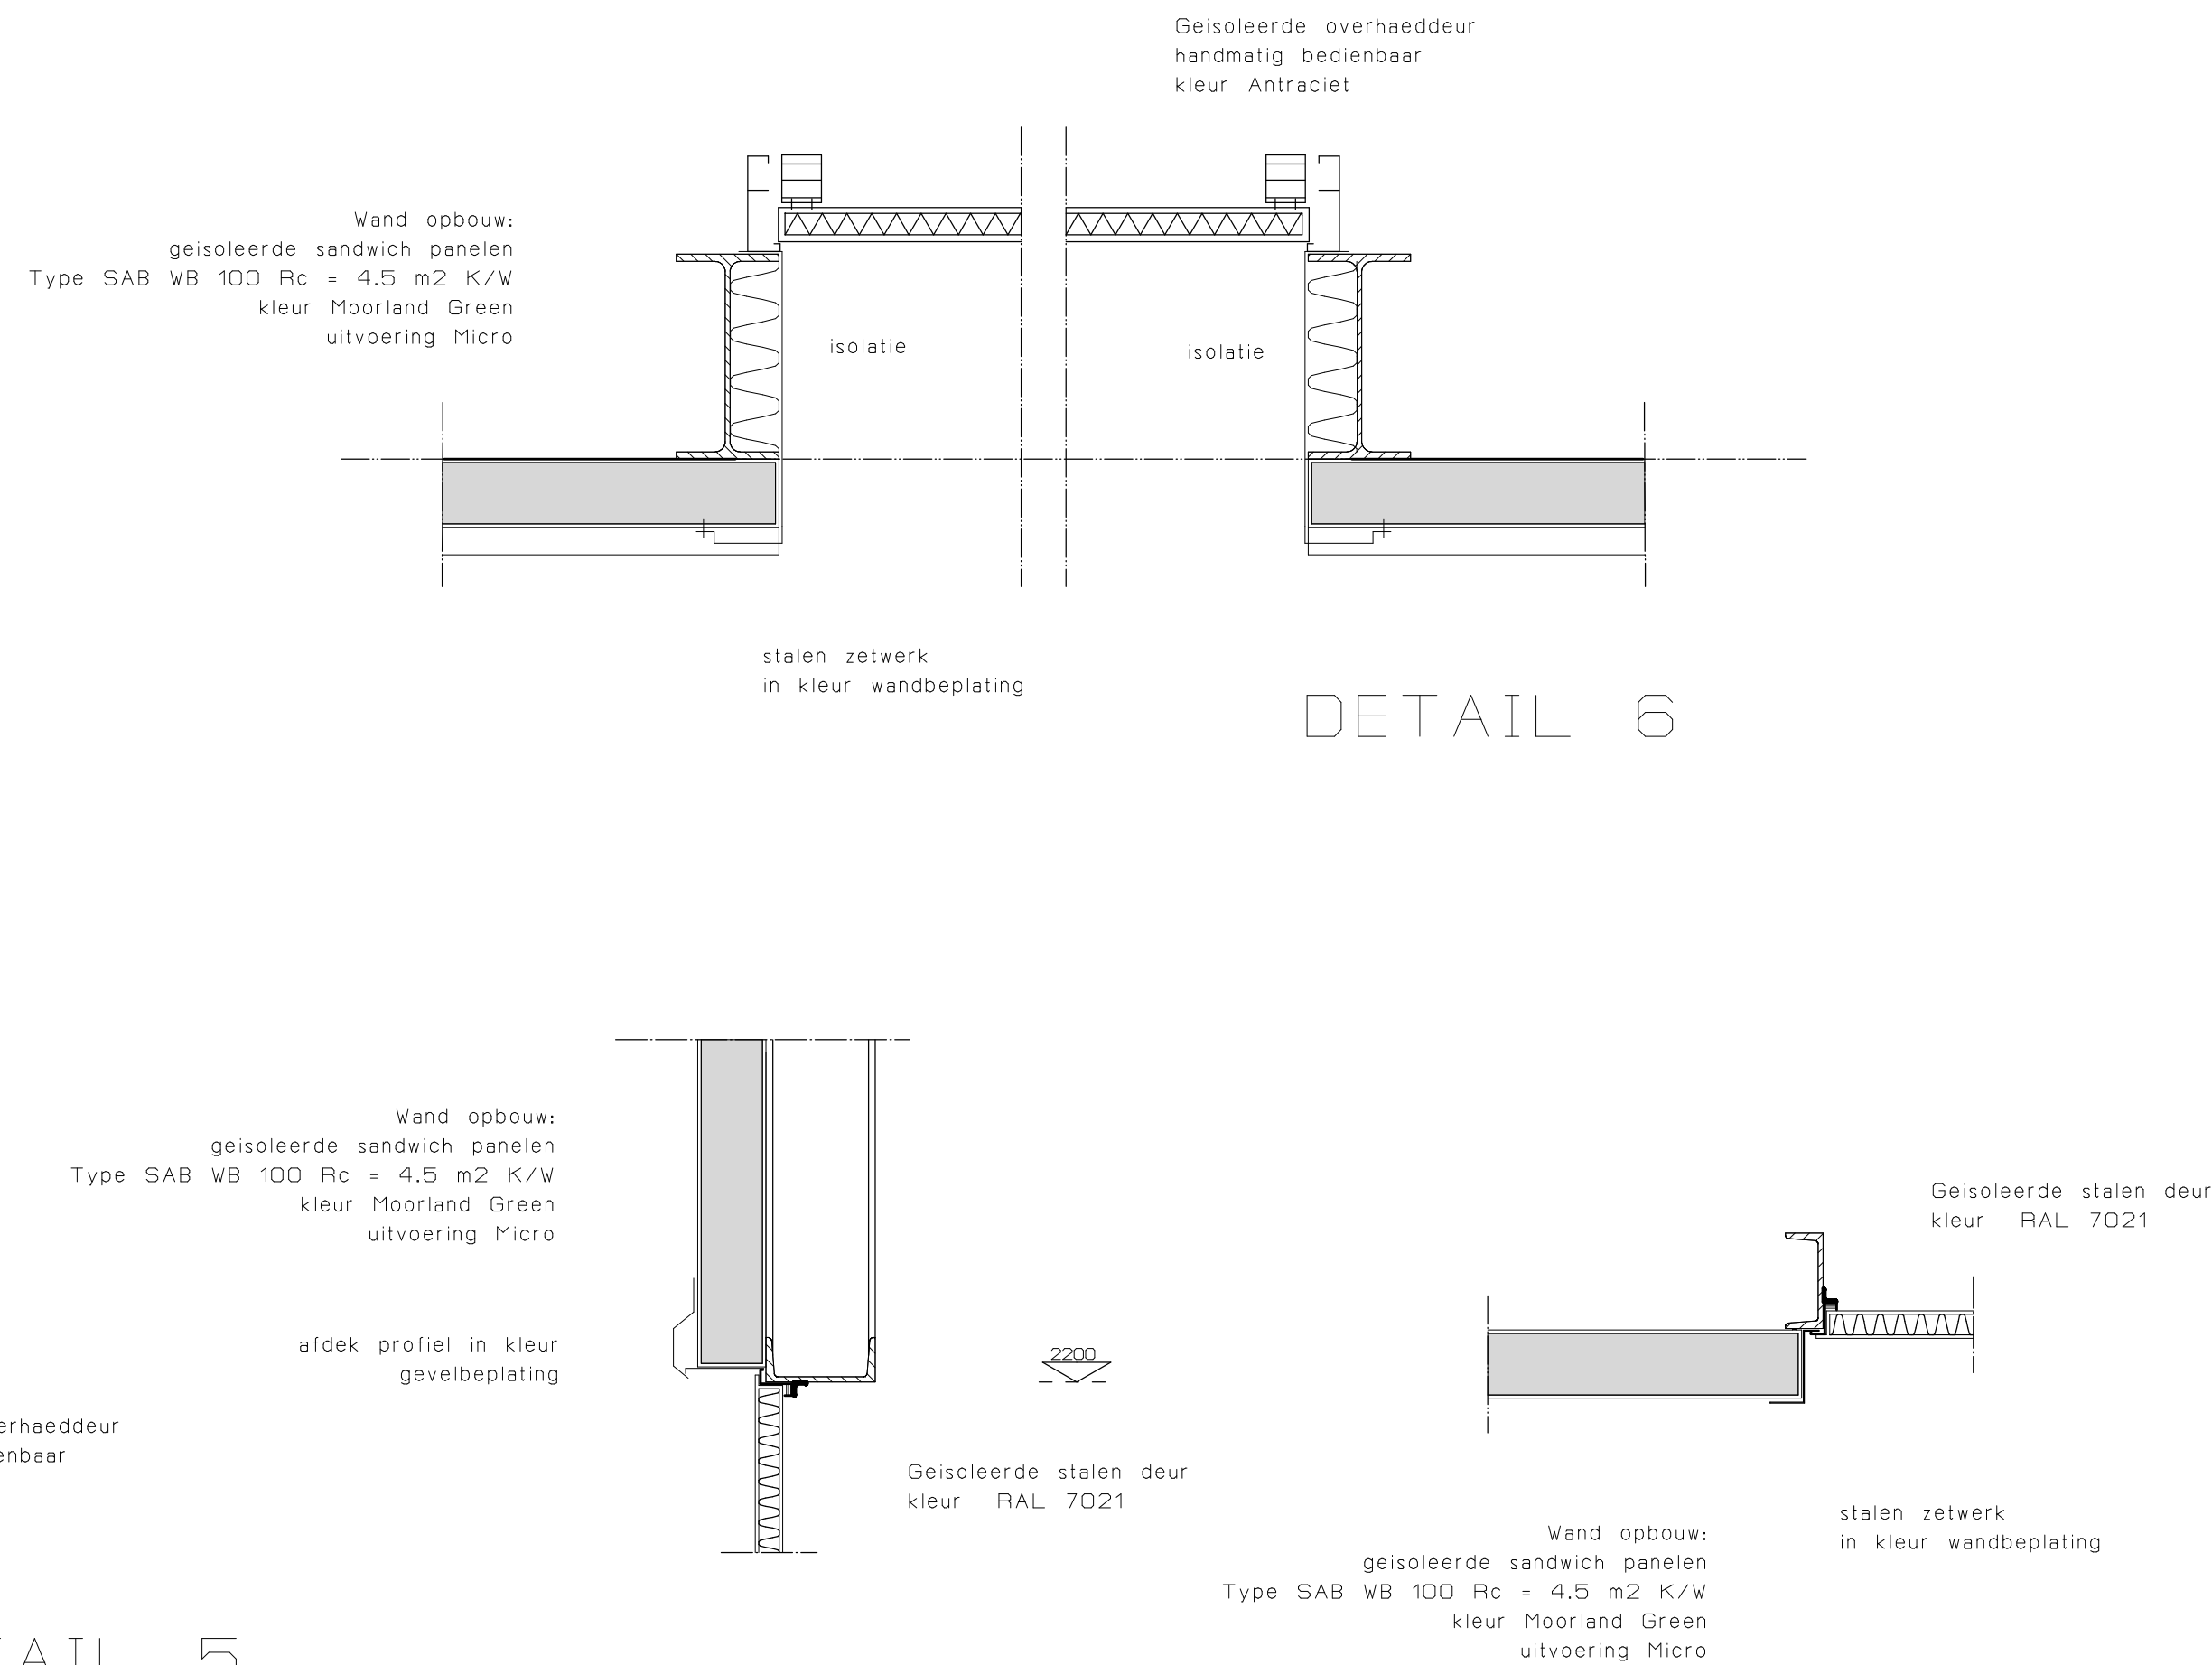
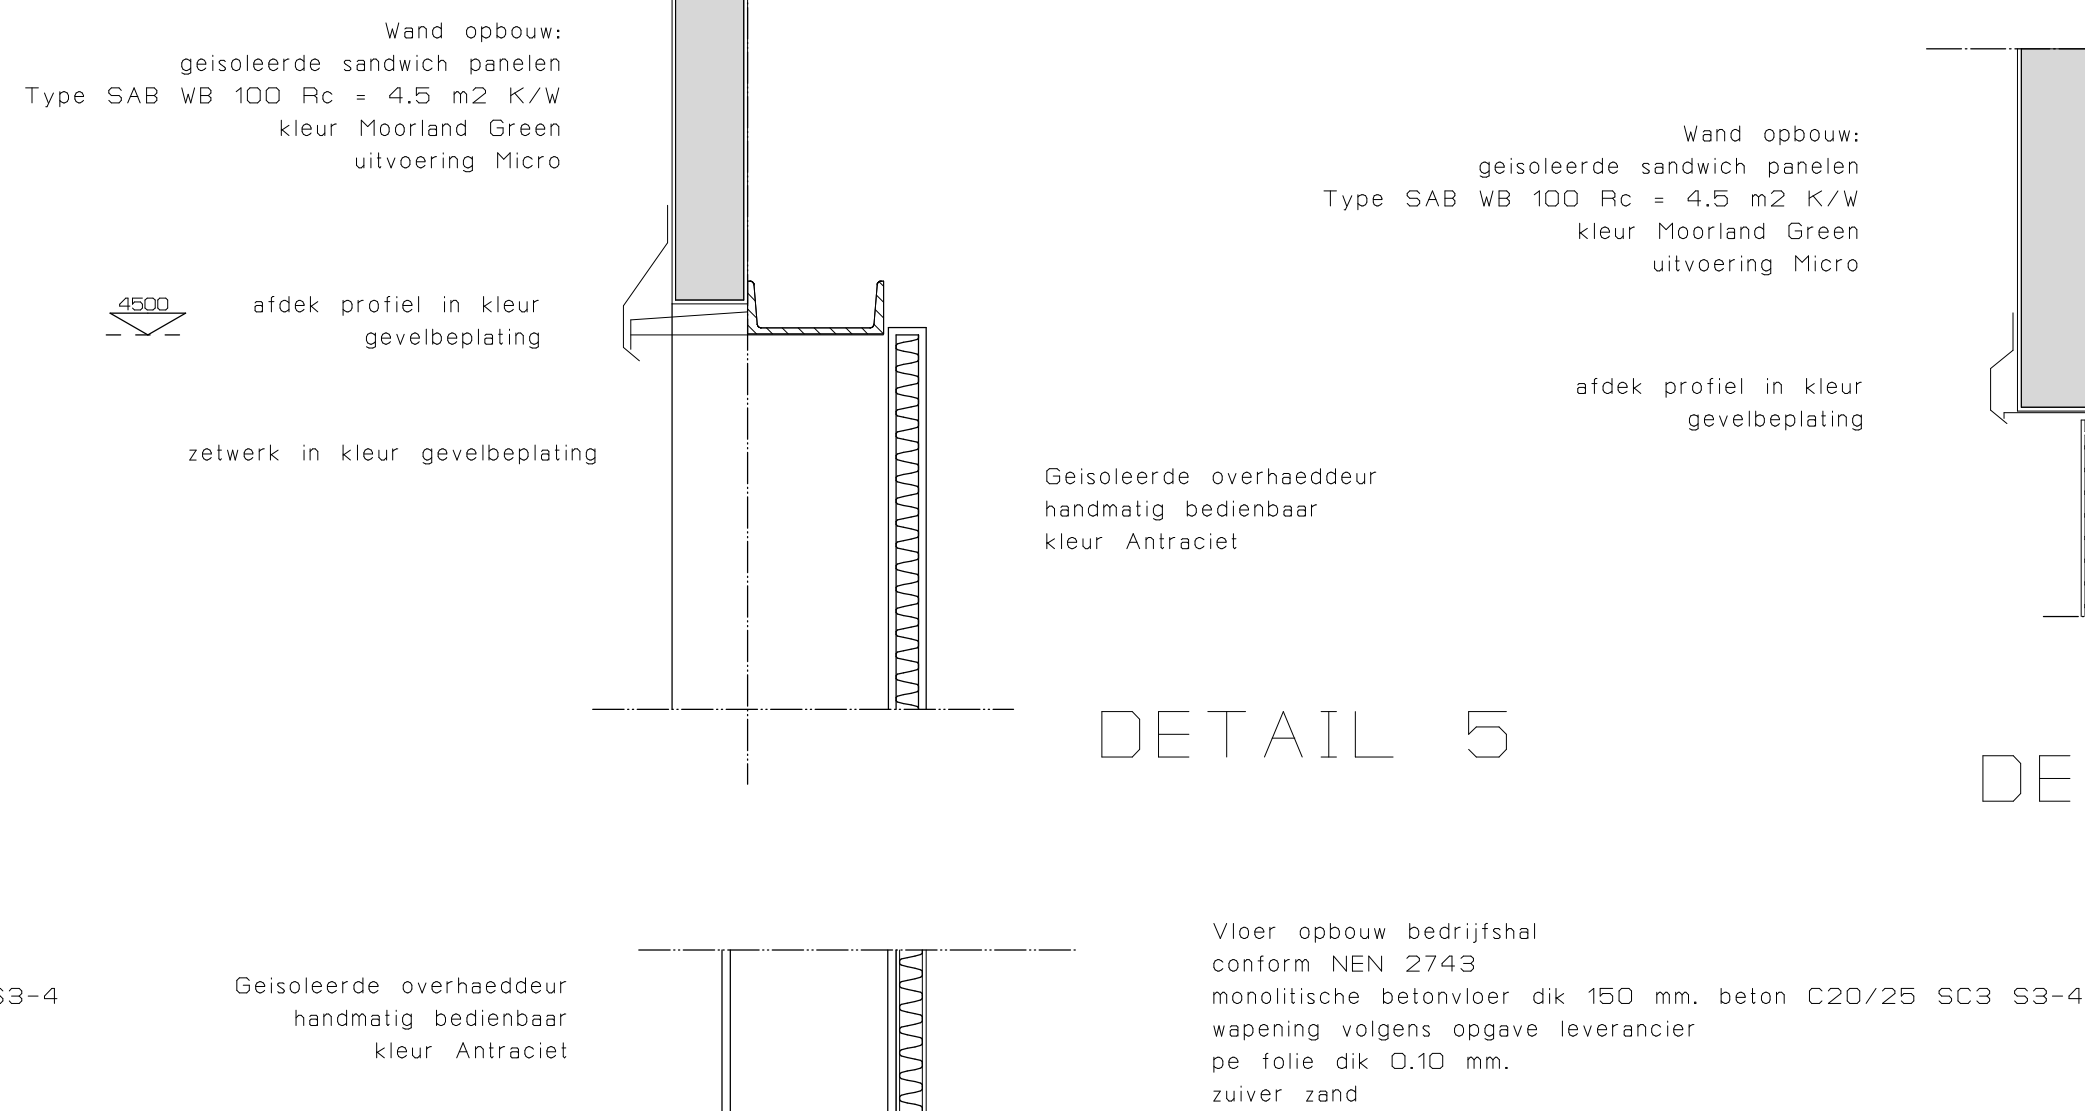
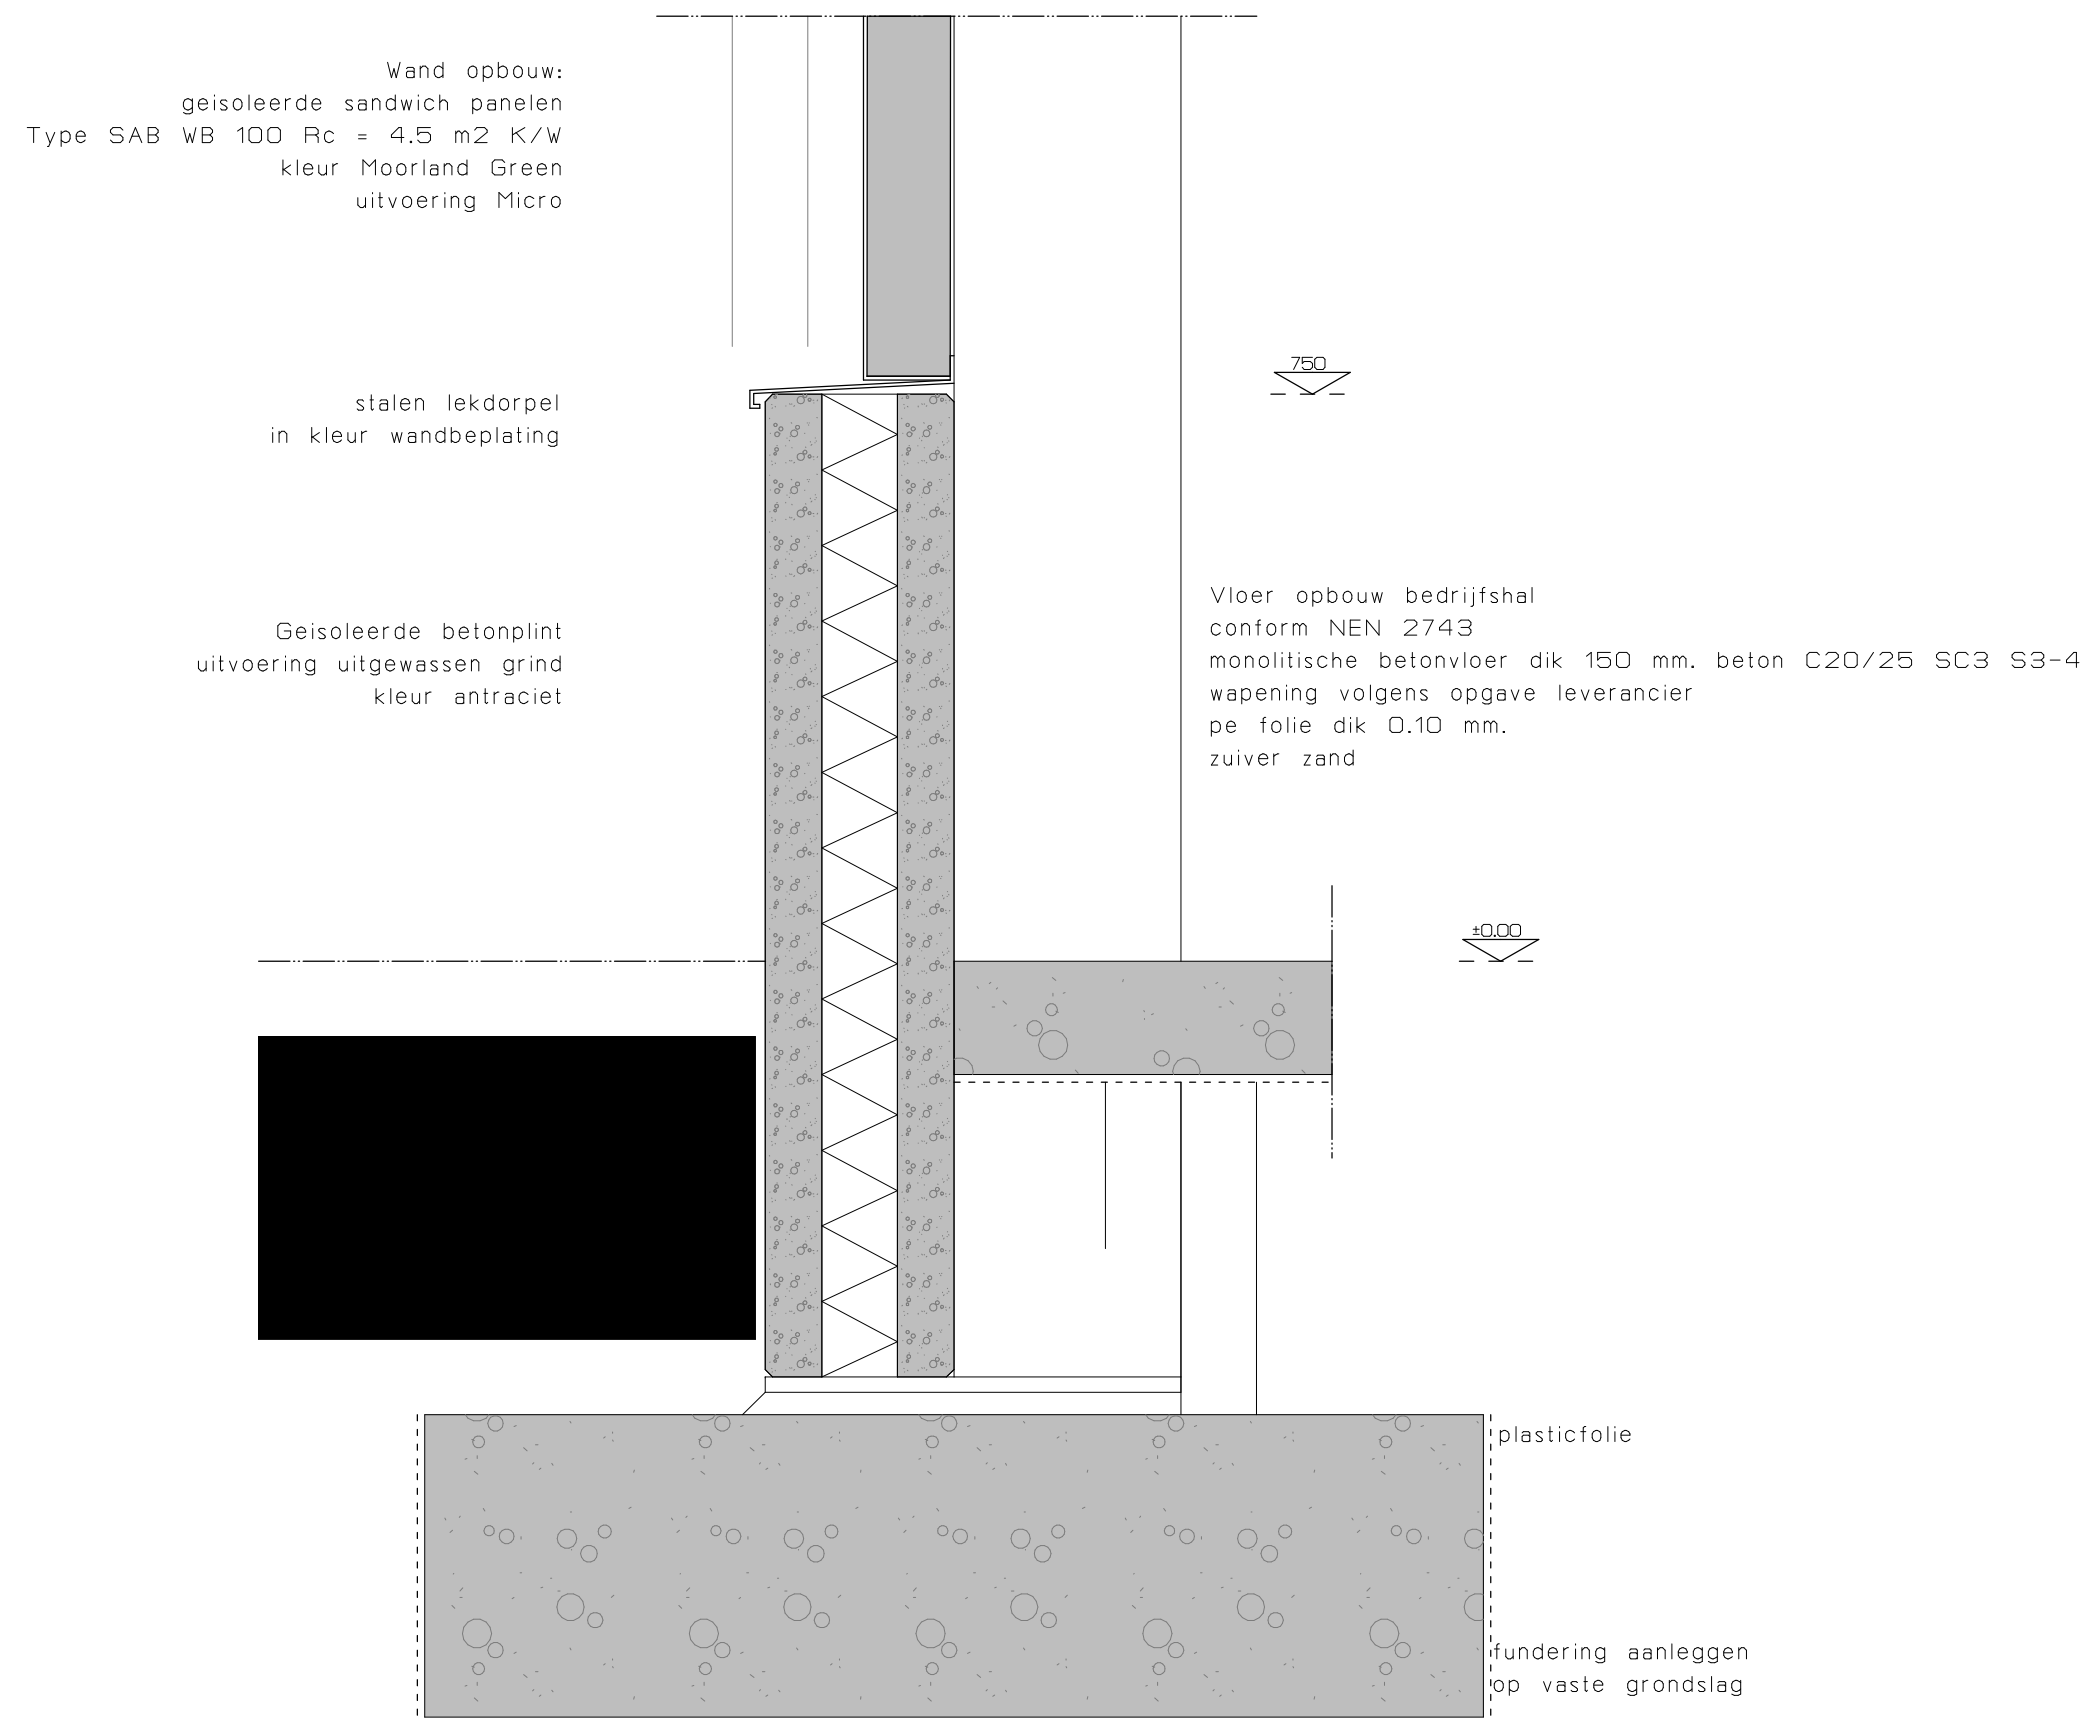
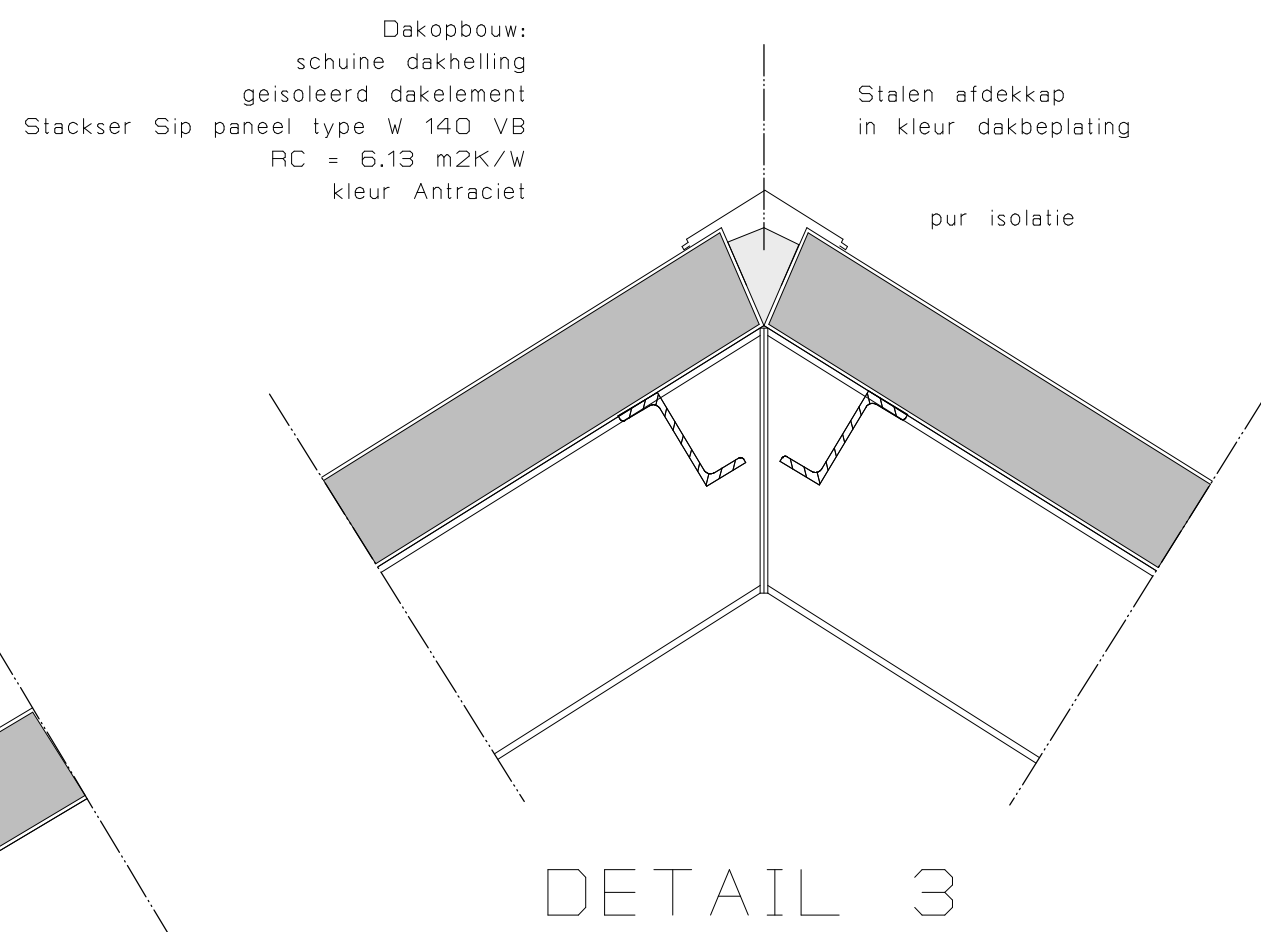


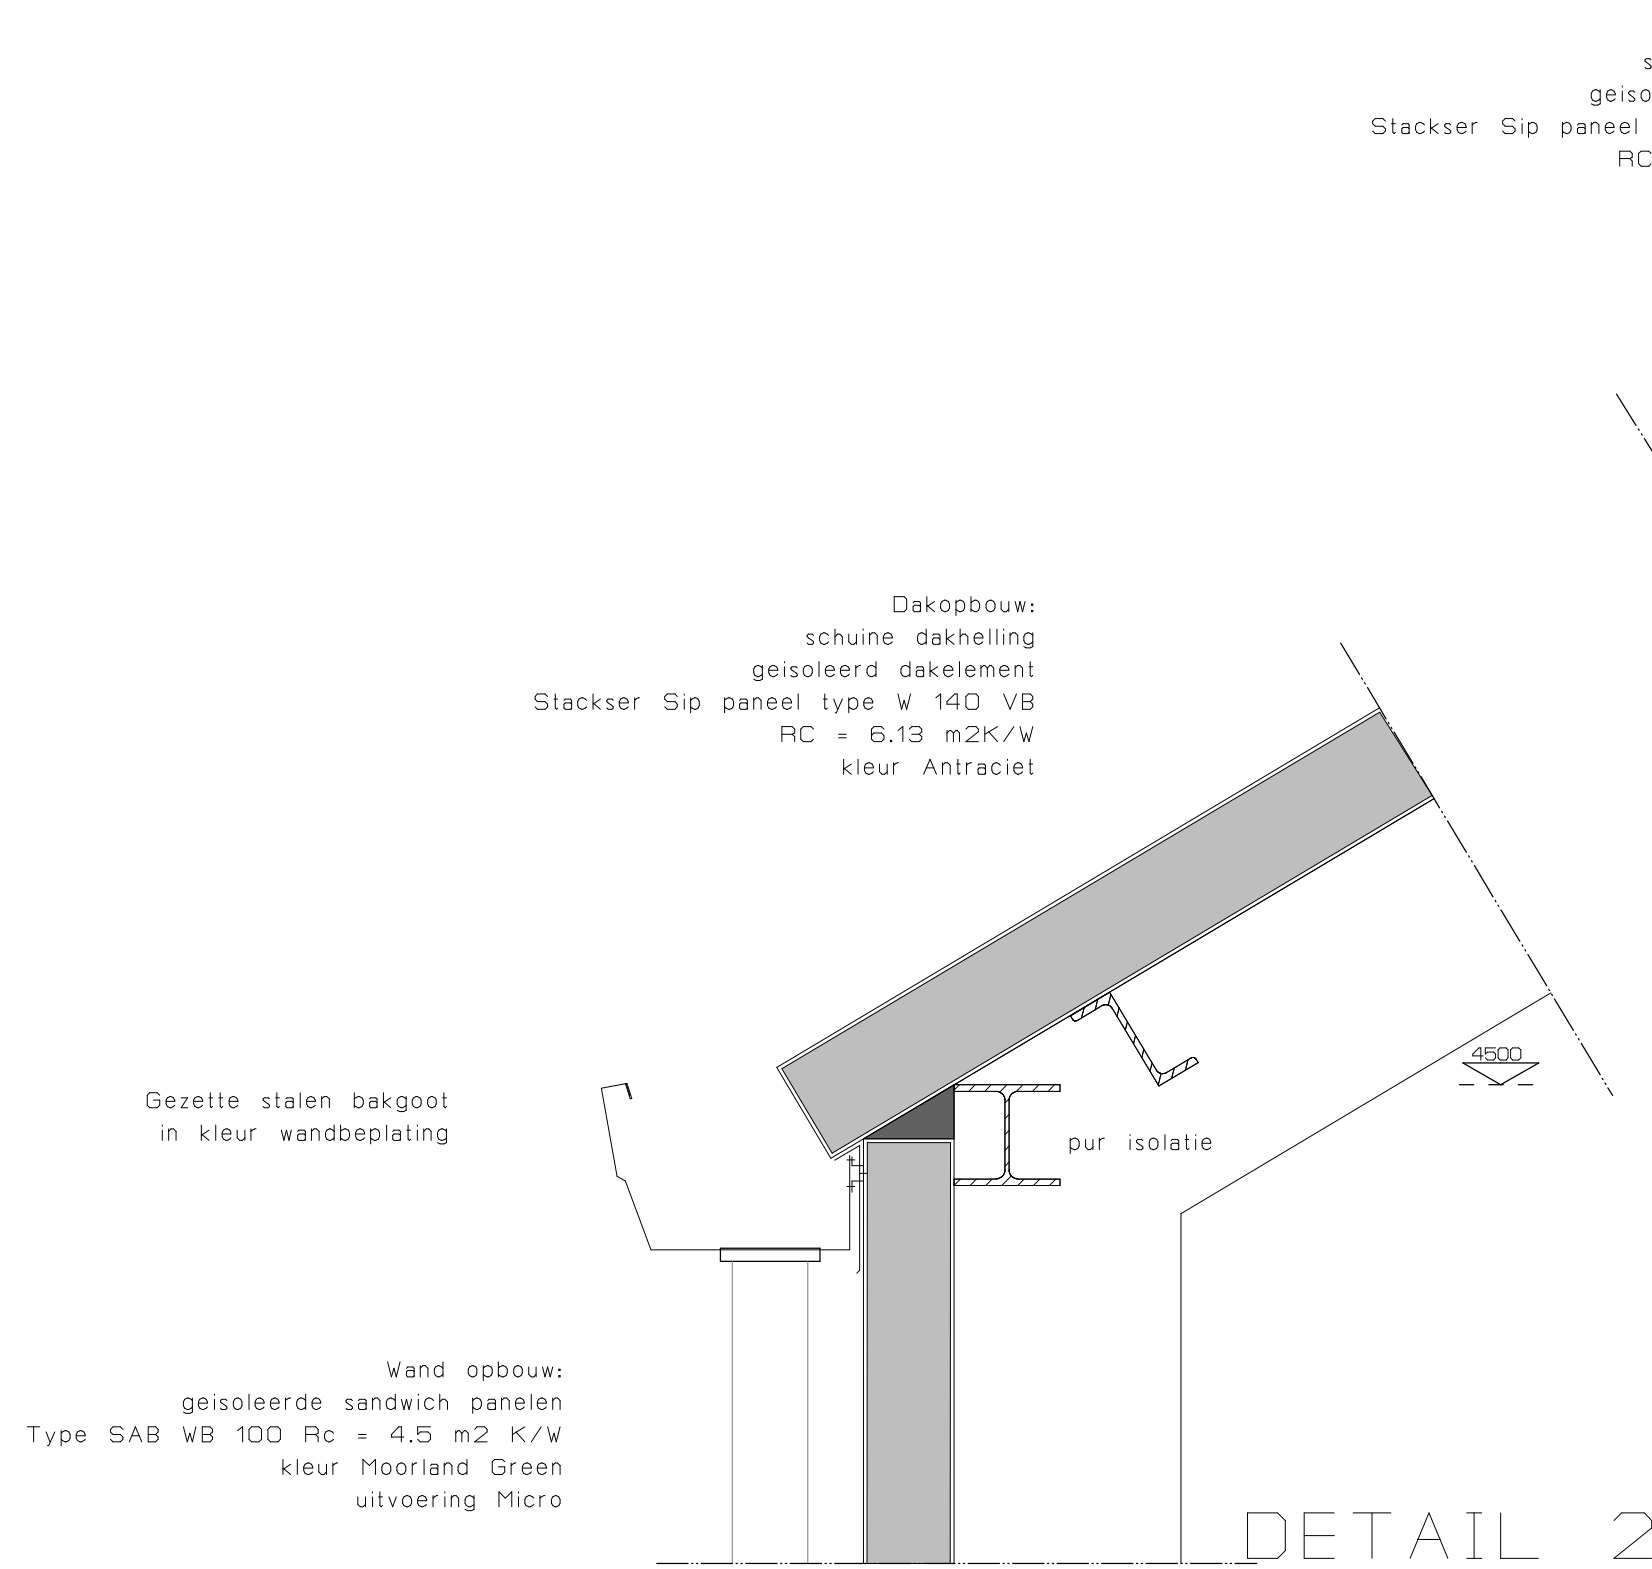

Alle maten in mm. maten in het werk te controleren

Opdrachtgever: VERSTAPPEN BOOM VERZORGING ZEESWEG 20 5975 PP SEVENUM					
Project: : Plan voor het uitbreiden van een bedrijfspand aan de Zeesweg 20 te Sevenum				Project nr: 18-008	
Omschrijving : BOUWVOORBEREIDING (DETAILS)				Blad nr: BV-04	
Schaal:	1:10	Getek:	H.M. Berben	Proj. arch:	
Details:		Datum:	31-10-2018	Datum:	
File:	E:\perfectbouw\opdracht\18-008\Verstappen Sevenum	Datum:		Datum:	

PERFECT
BOUWTEKENINGEN

Perfect Bouwtekeningen
Eric Berben
Heuvel 34
5768 EH Meijel
Tel. 077-466-3065 / 06-21533205
E mail eric@perfectbouwexperts.nl