




**Gemeente
Wijchen**

Afdeling Openbare werken & Vastgoed
Team Geo-informatie

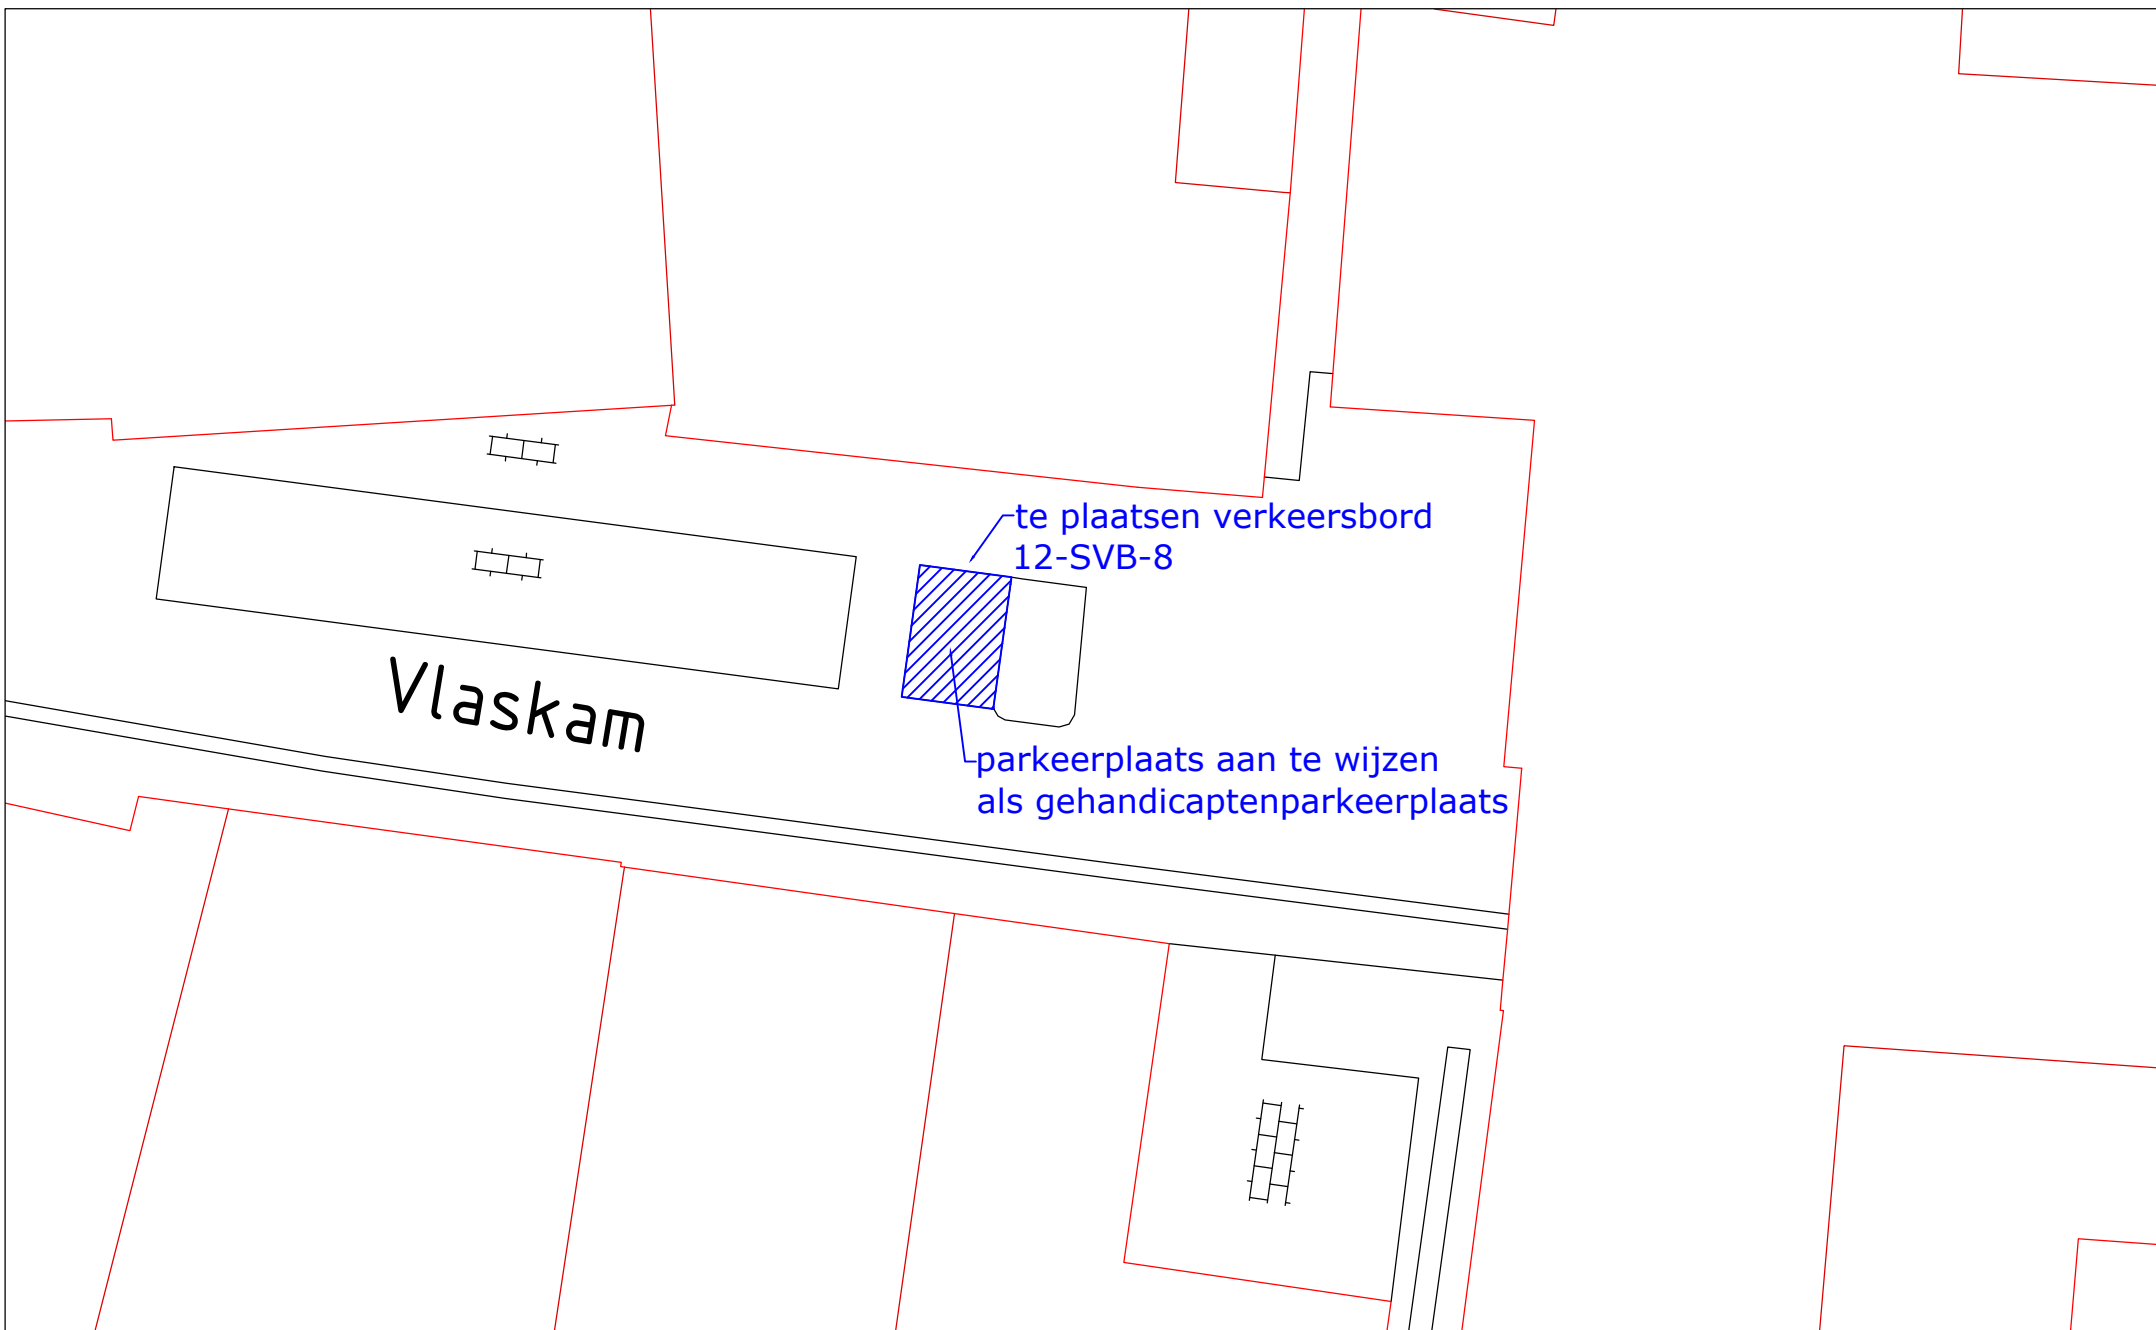

Bijlage bij verkeersbesluit

Datum	Formaat	Schaal	Afdeling	Rubriek	Groep	Tek. nr.
0105196	A4	1:250	OW&V	LV	04	078

Get. RK

Gew.

Gew.

Parkeerplaats Vlaskam

Gehandicaptenparkeerplaats t.b.v. 12-SVB-8