




**3007**

# NIEUWBOUW WONING KORTE ZANDPAD | LOPIK

D 16-11-2018 | GvN  
O Fam. Stigter




Vrouwenmantel 3 | 2871 NJ Schoonhoven | T 0182 - 32 01 11 | E info@verstoep.nl | [www.verstoep.nl](http://www.verstoep.nl)

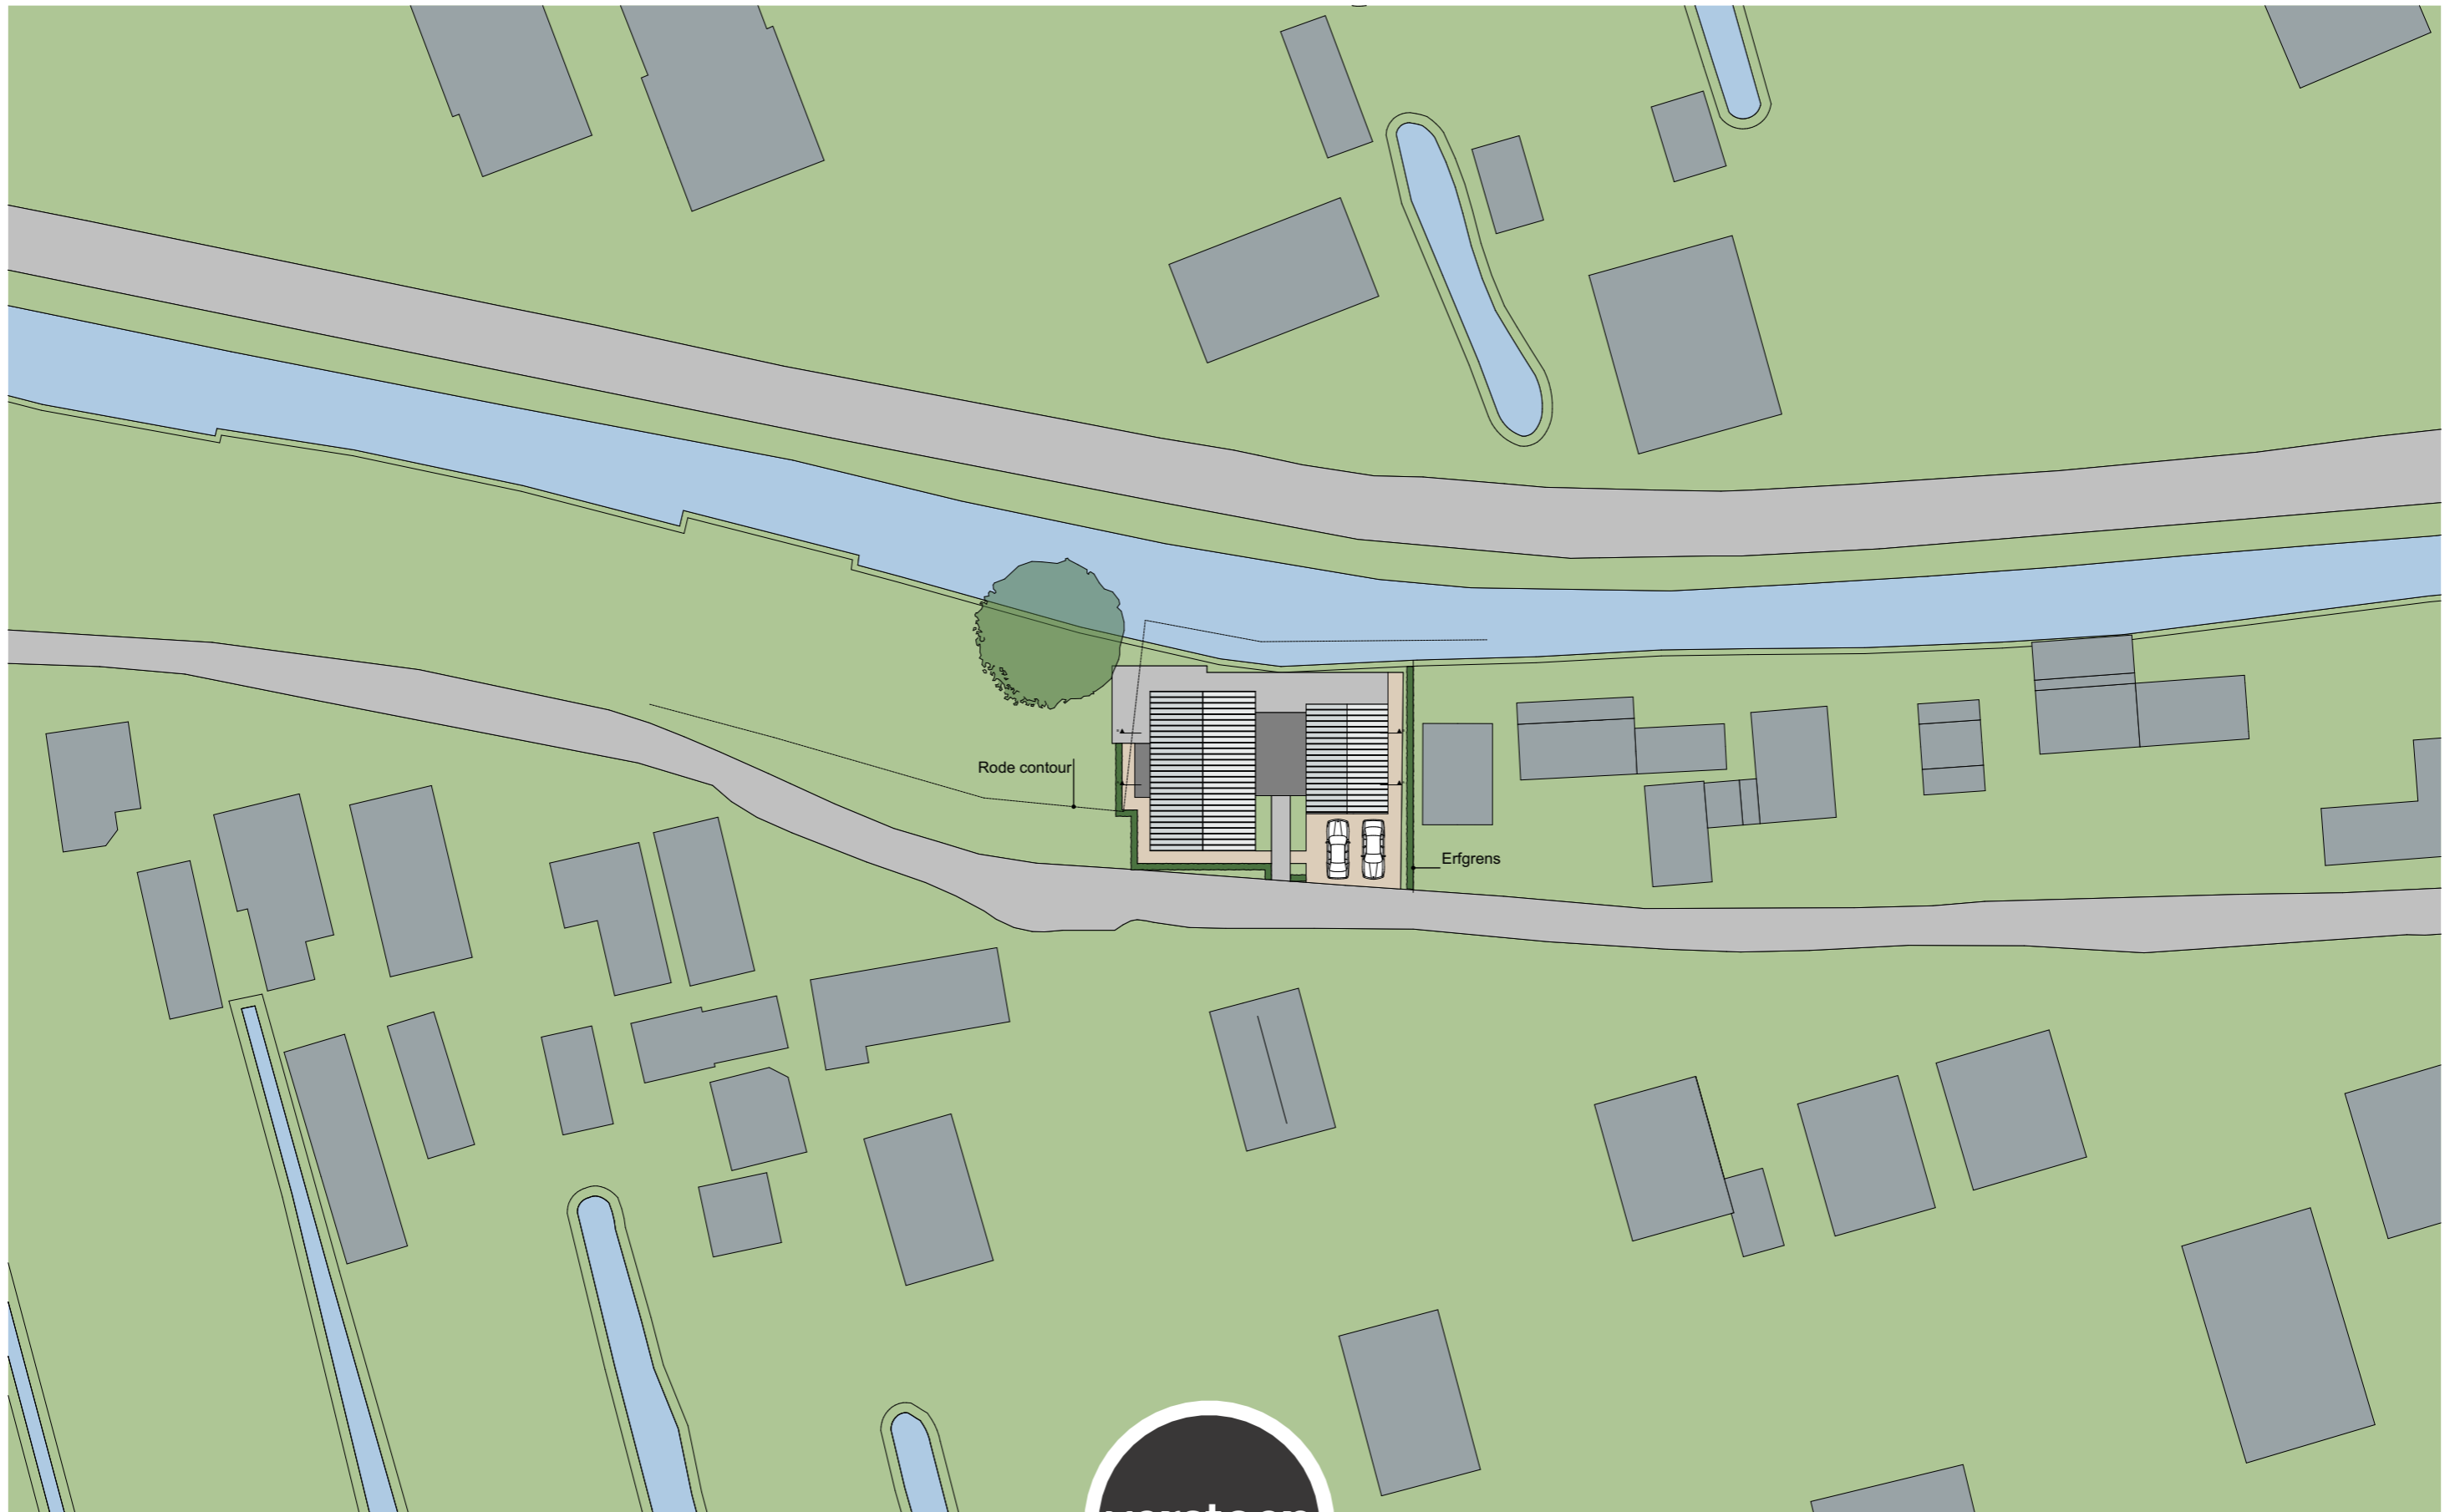


SITUATIE | 1:500

■ BOUWADVIES ● ARCHITECTUUR ▲ ONTWIKKELING

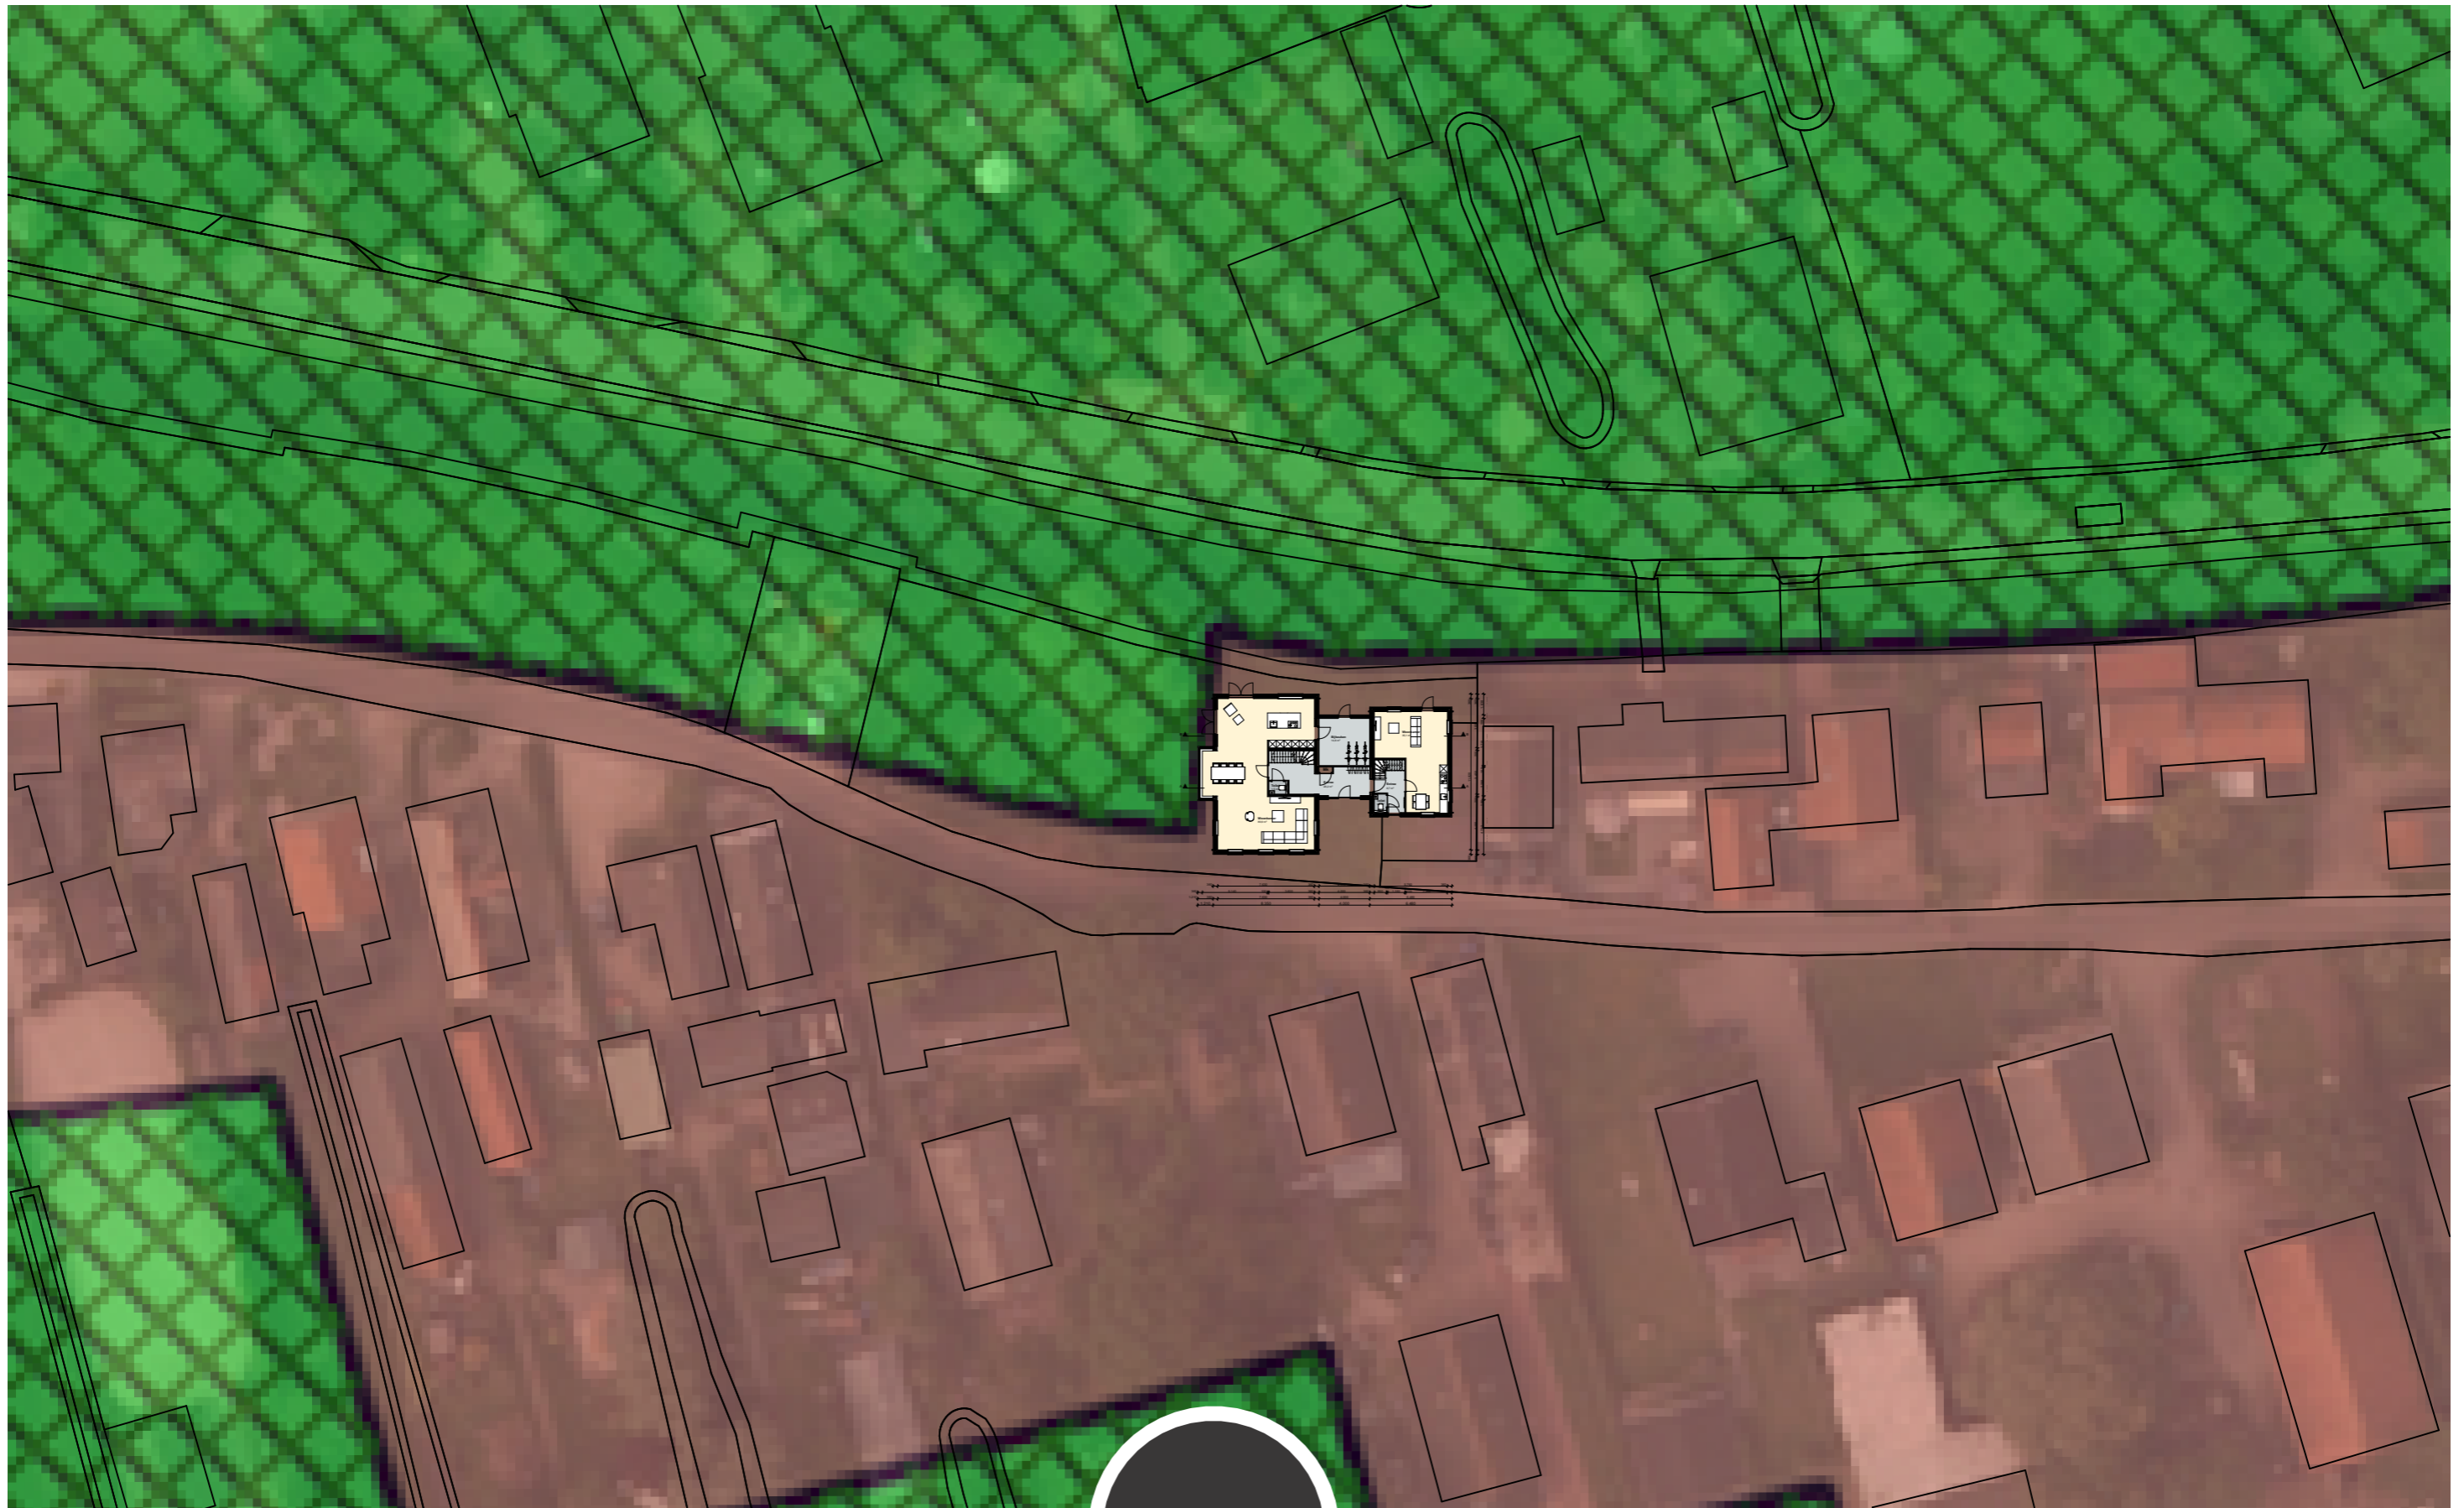

**RODE CONTOUR | 1:500**

■ BOUWADVIES   ● ARCHITECTUUR   ▲ ONTWIKKELING


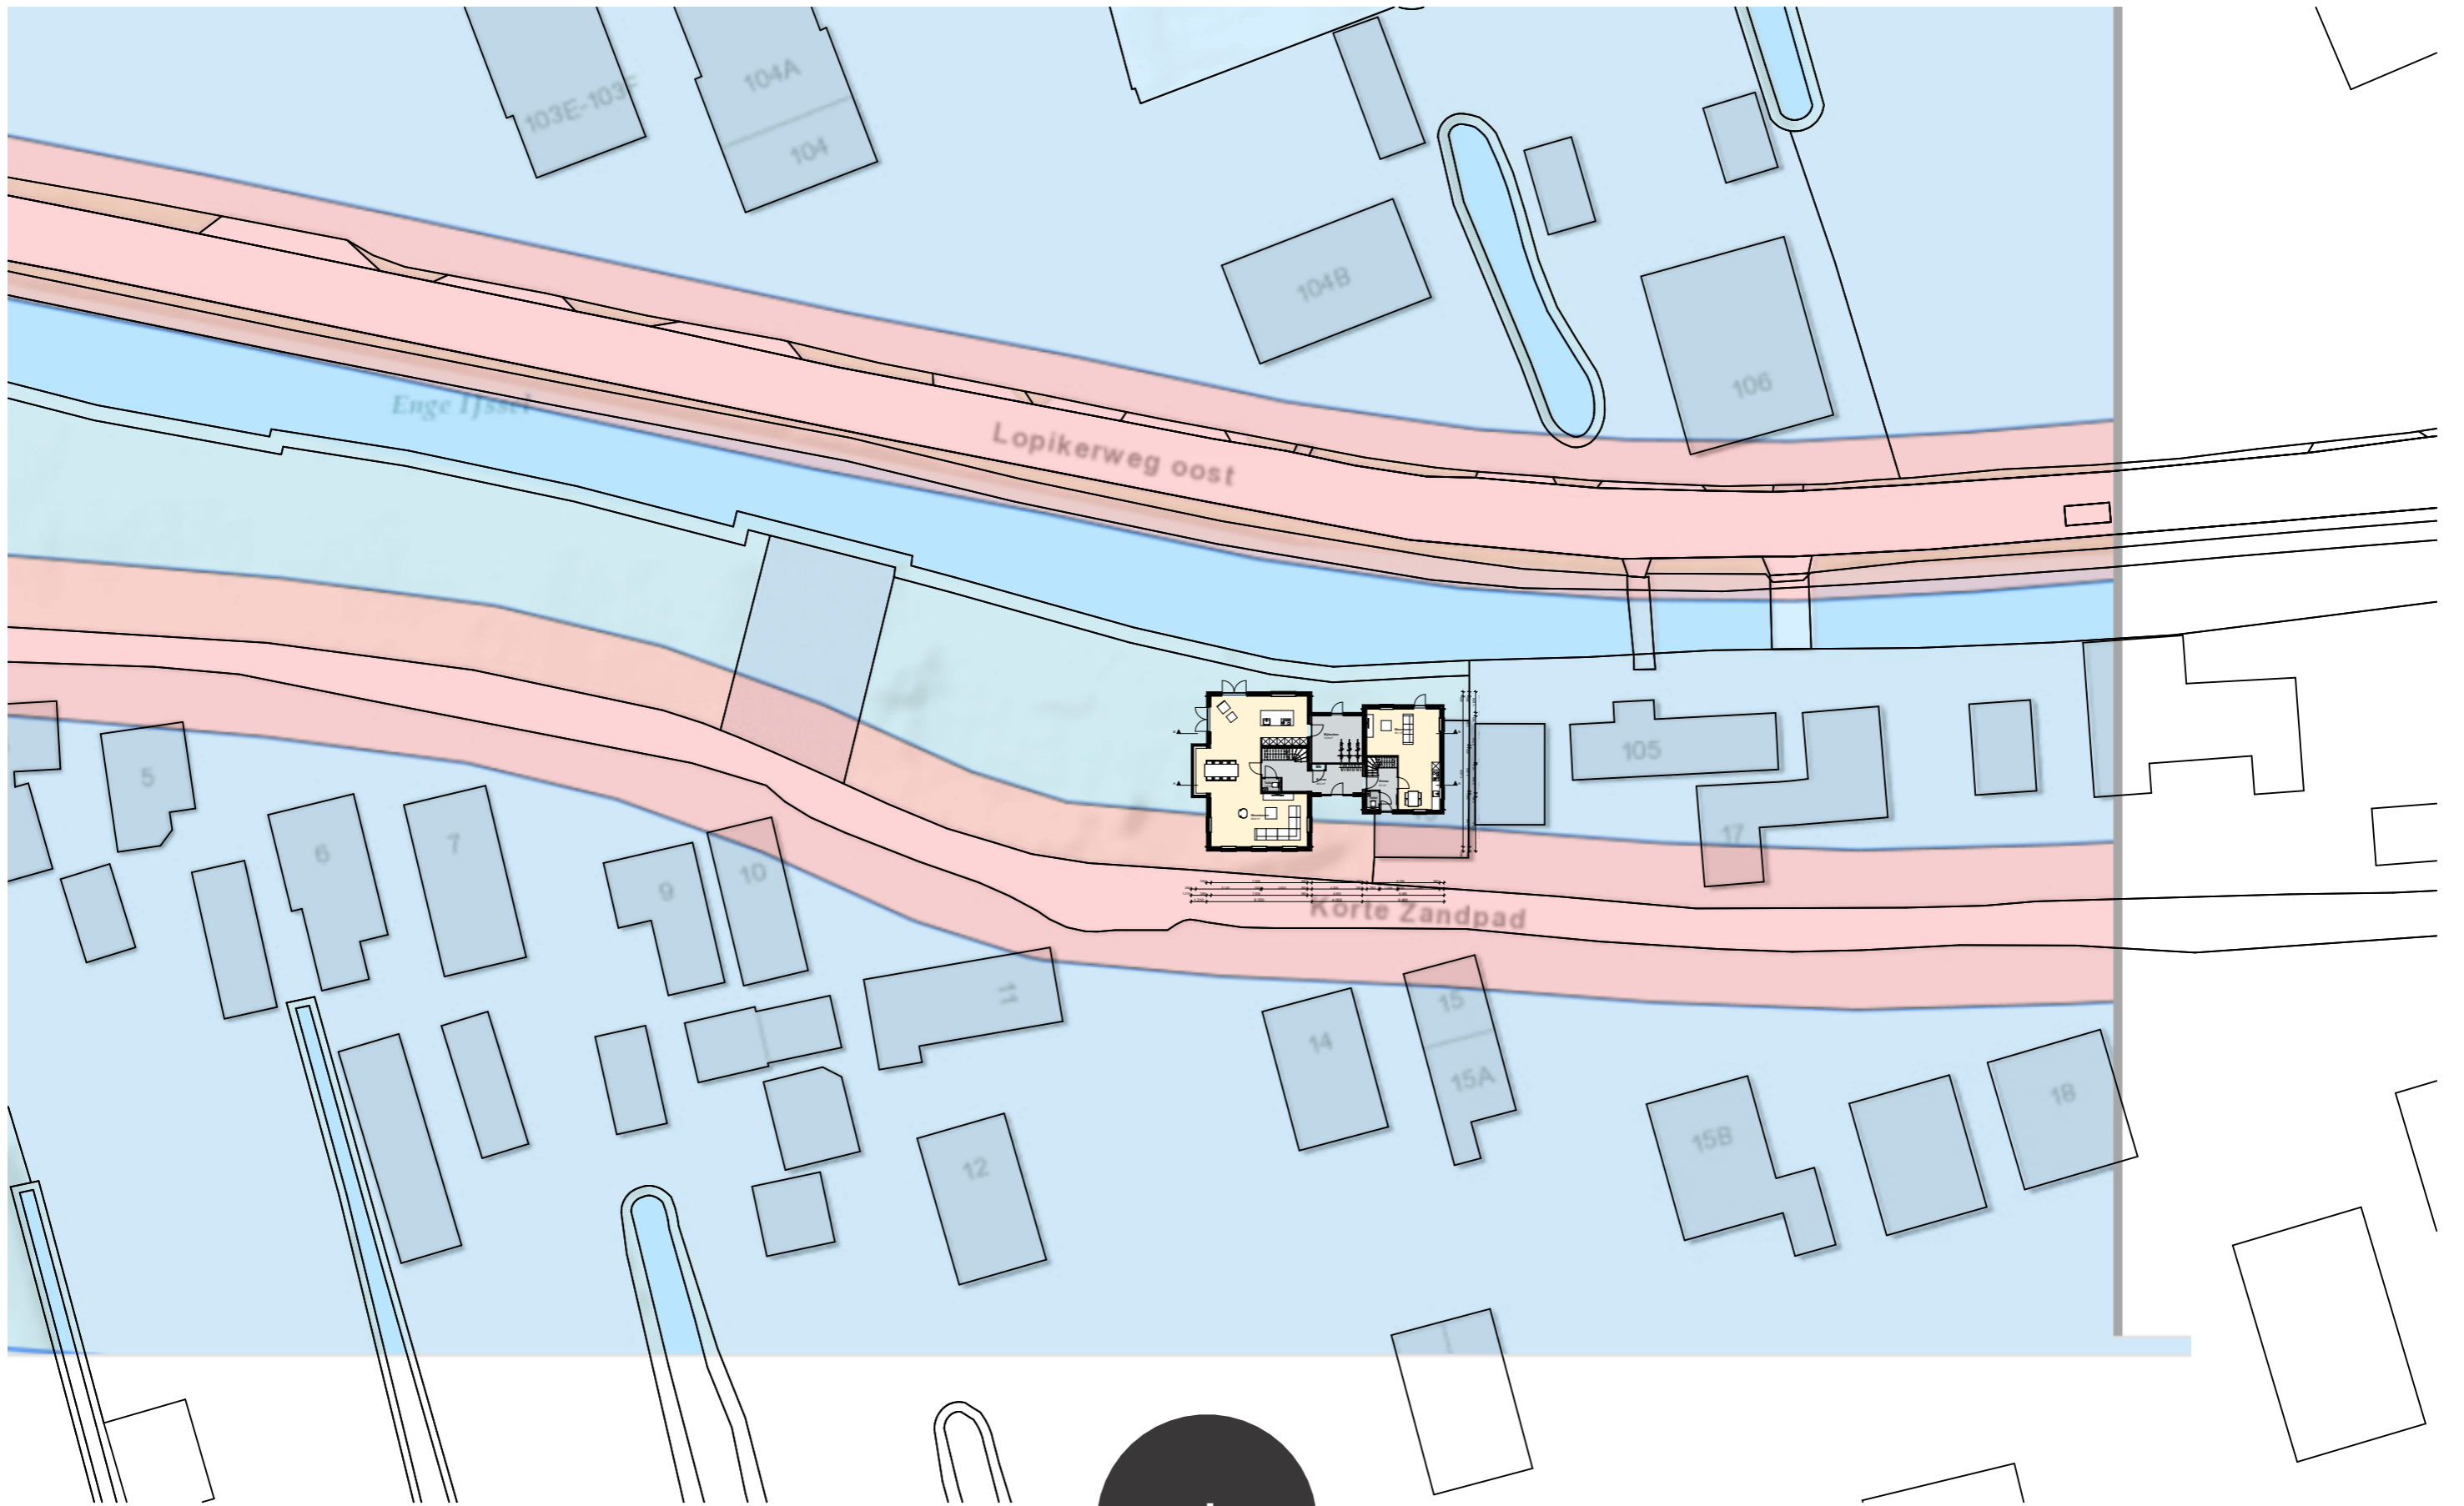


**REGIONALE WATERKERING | 1:500**

■ BOUWADVIES

● ARCHITECTUUR

▲ ONTWIKKELING

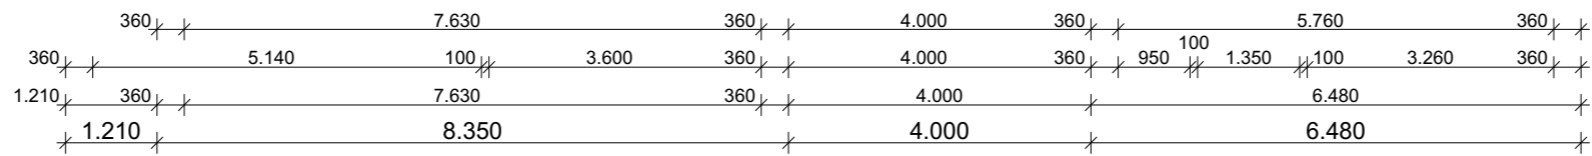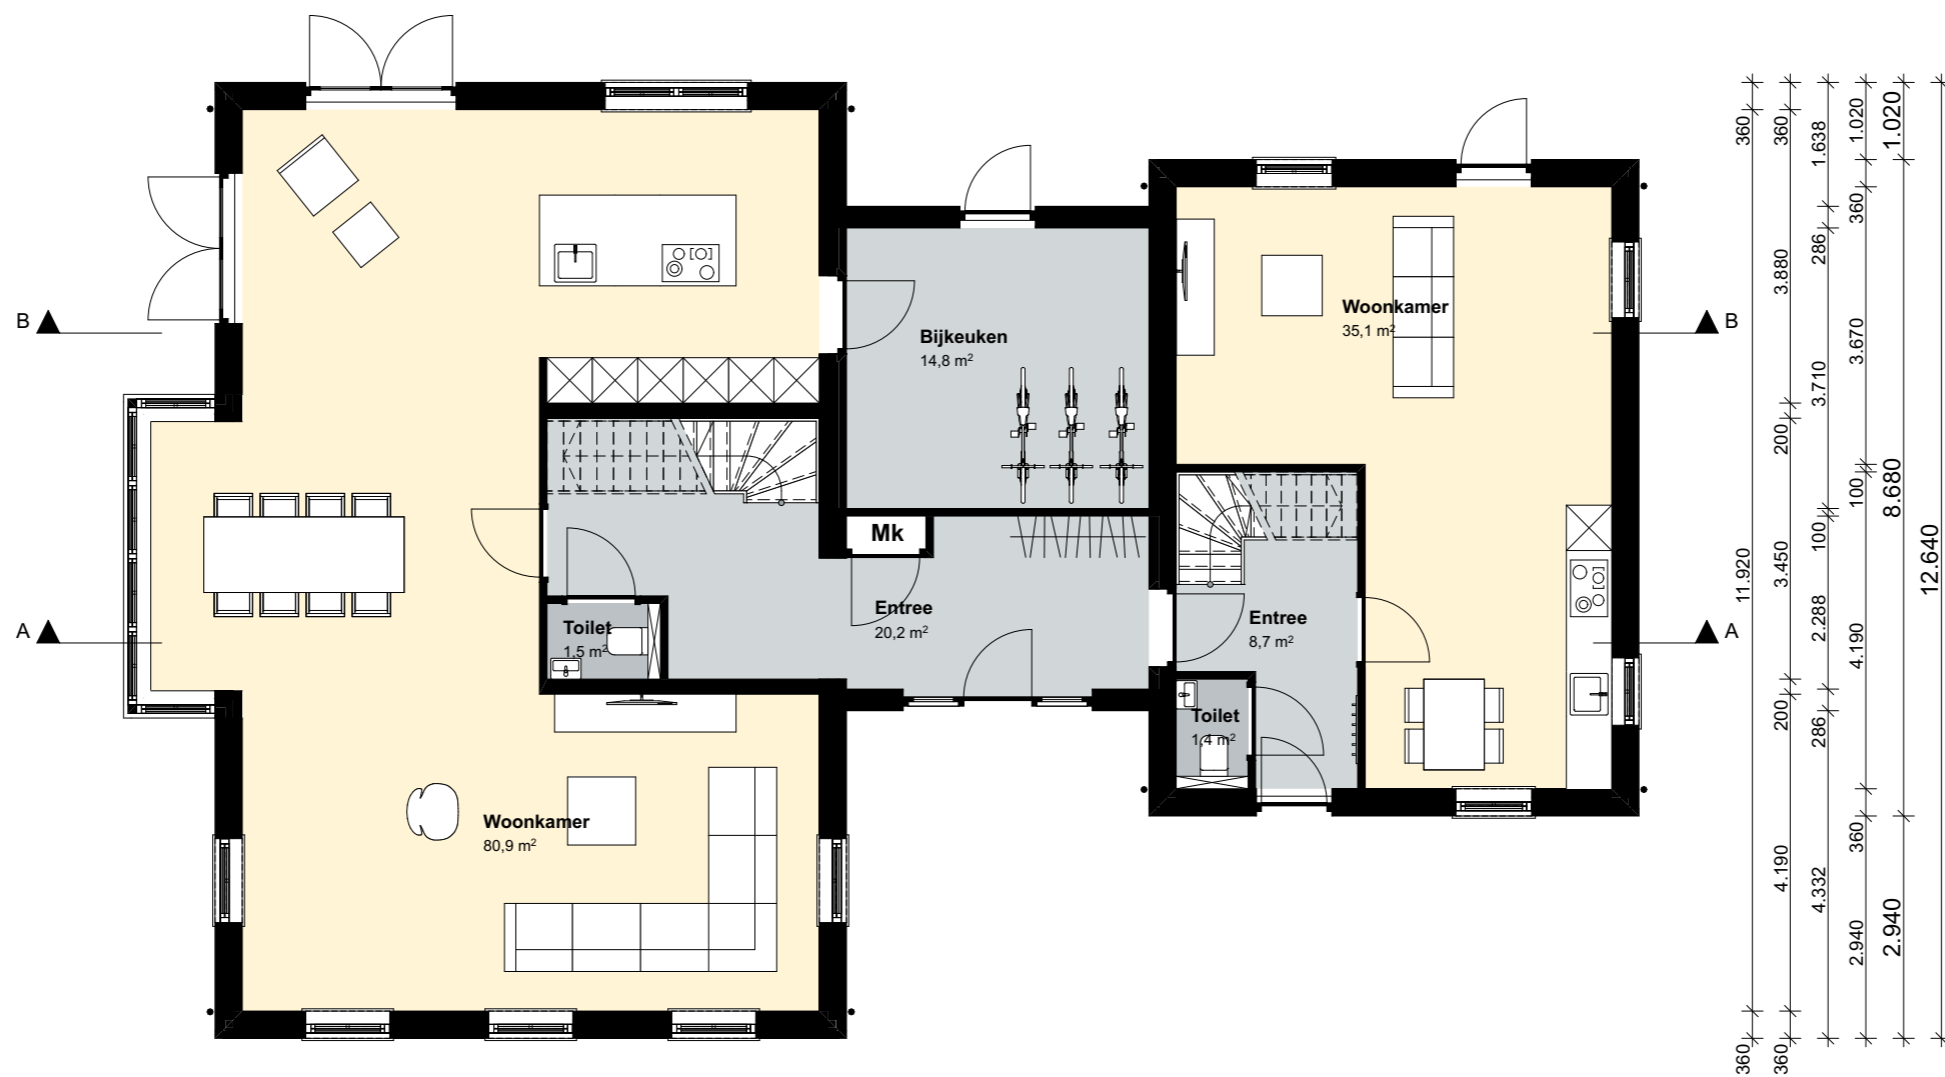

**BEGANE GROND | 1:100**