
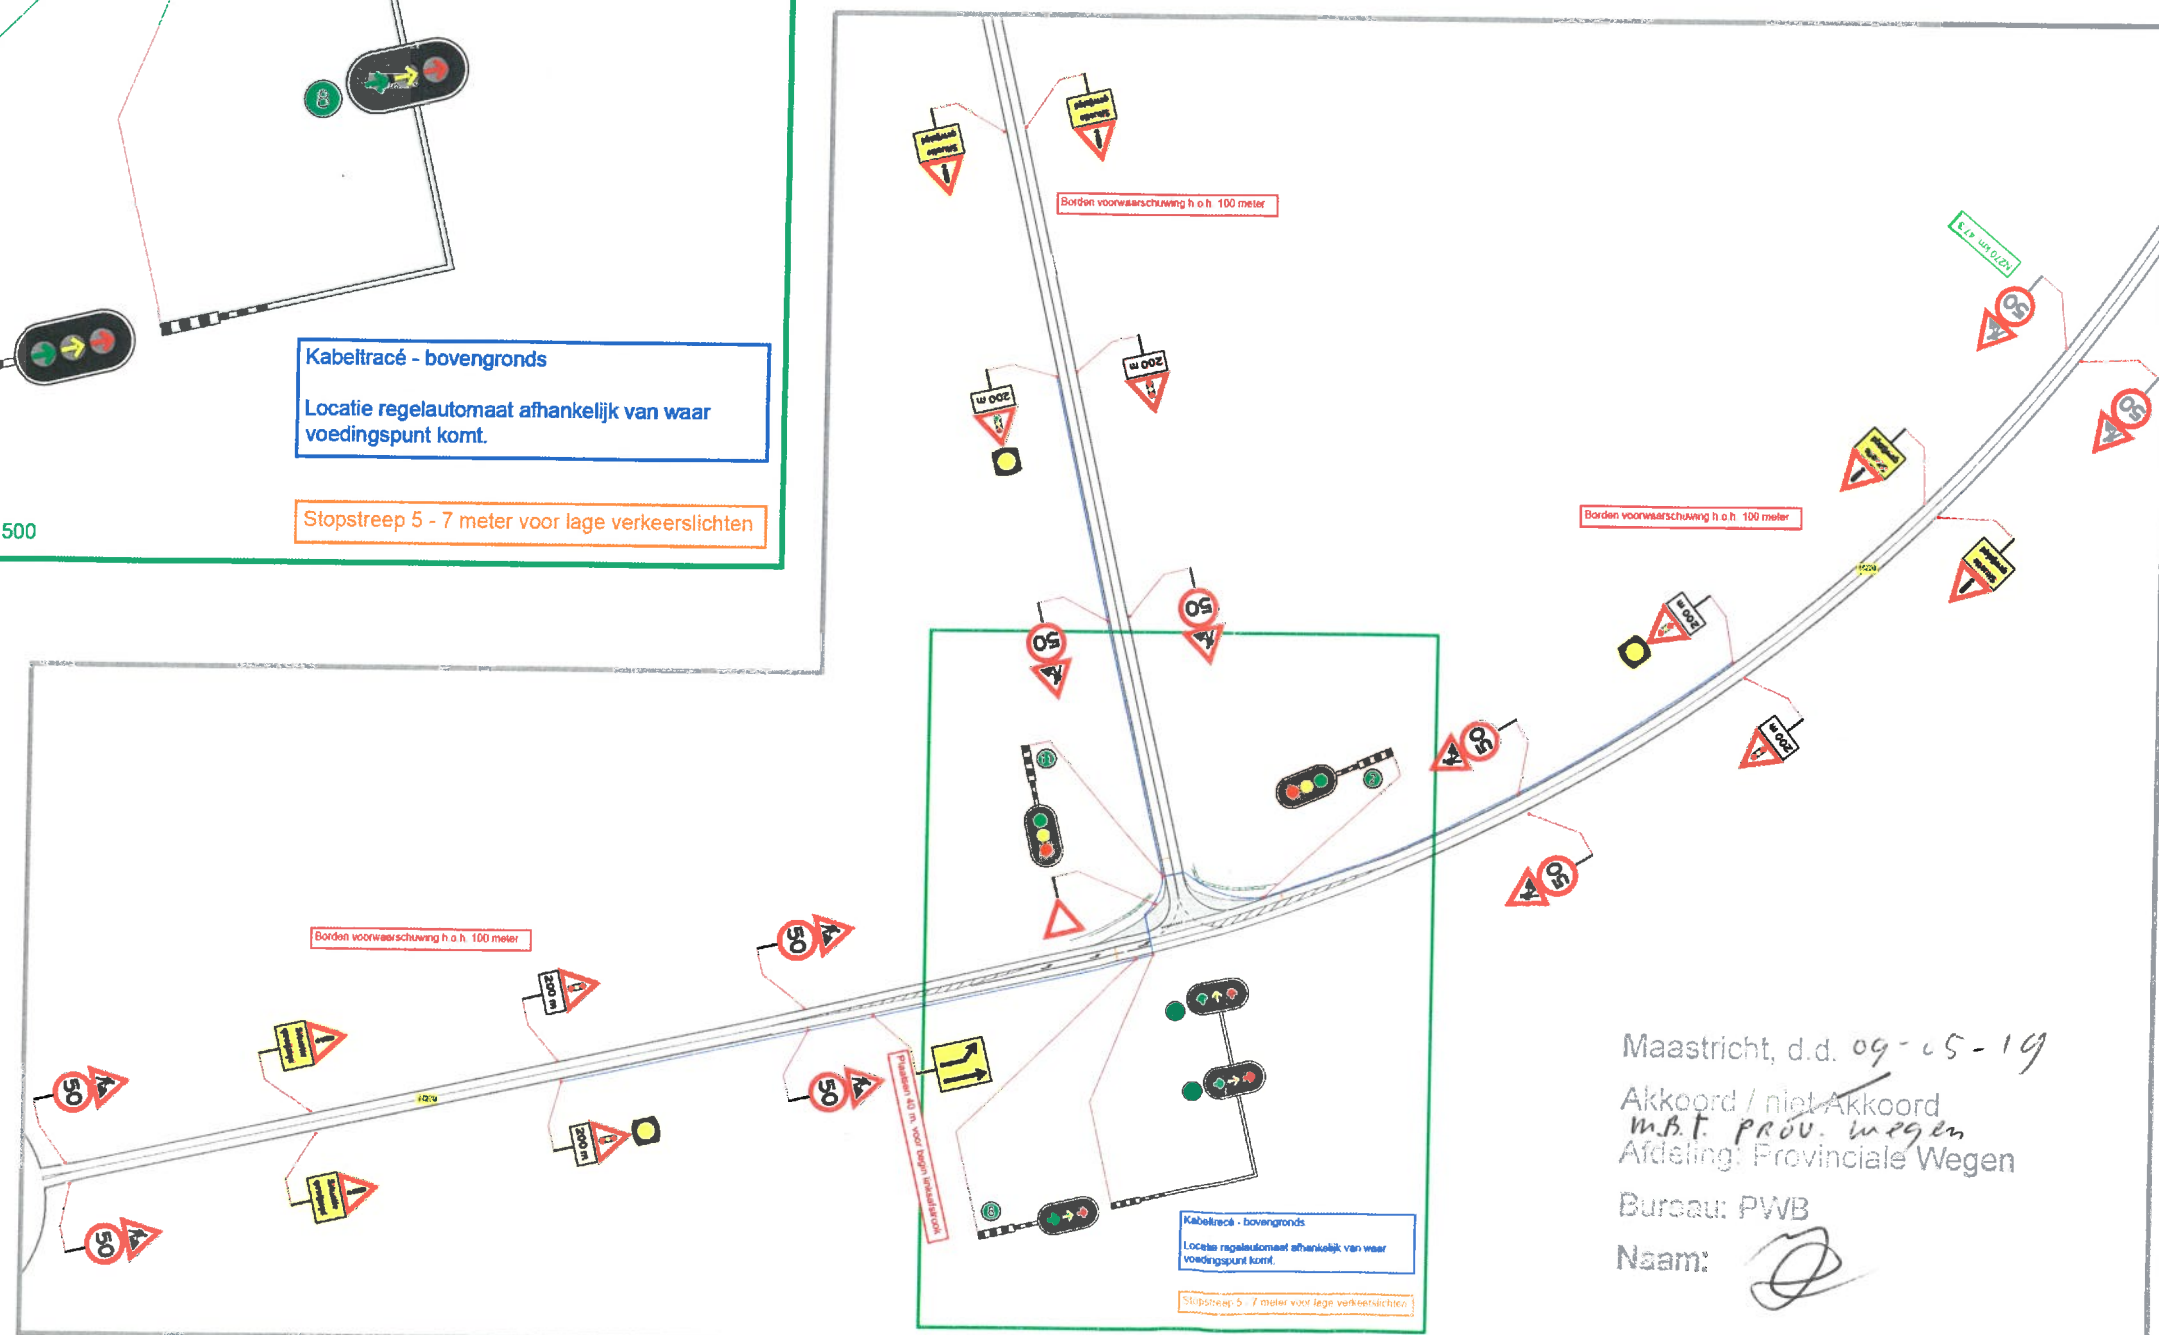


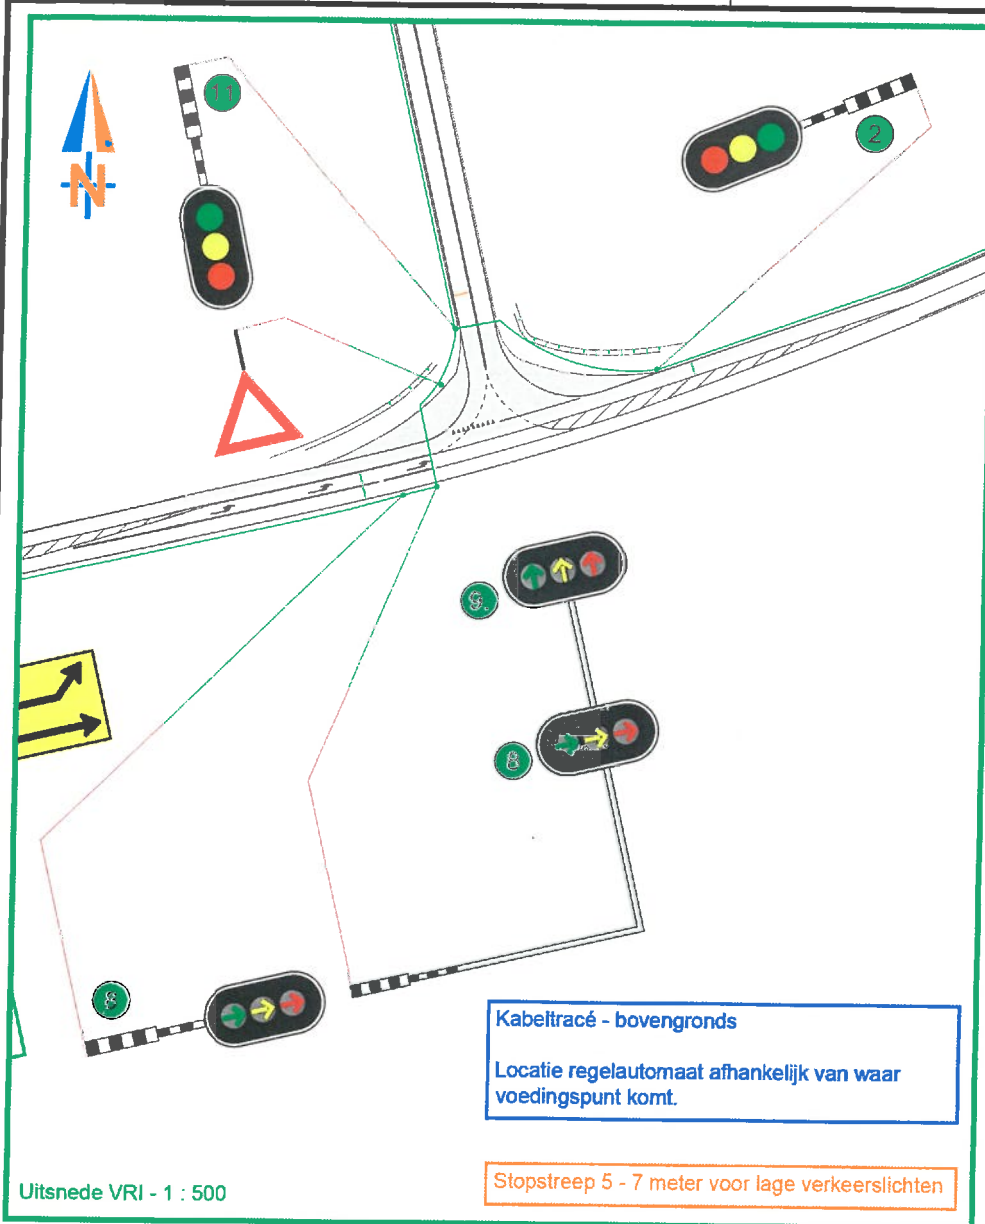

- Tijdelijke VRI**
- Verkeerslicht 3x300
  - Verkeerslicht 3x300 met sjaaloom
  - Verkeerslicht 3x200
  - Verkeerslicht 3x200 met sjaaloom
  - Verkeerslicht 2x200
  - Verkeerslicht 2x200 met sjaaloom
  - Verkeerslicht Negenooig
  - Knipperlicht 1x300
  - Unimast / Druknop
  - Zweepmast
  - Signaalgroepnummer
  - Locatie tijdelijke VRI
  - Stopstreep
  - Kabeltracé - bovengronds

Maastricht, d.d. 09-05-19  
 Akkoord / niet-Akkoord  
 m.b.t. prov. wegen  
 Afdeling: Provinciale Wegen  
 Bureau: PWB  
 Naam:


|                |          |         |            |              |     |               |         |
|----------------|----------|---------|------------|--------------|-----|---------------|---------|
| Wersie:        | 3        | Datum:  | 26-04-2019 | Ondertekend: | MvH | Omschrijving: | Concept |
| Wersie:        | 2        | Datum:  | 23-04-2019 | Ondertekend: | MvH | Omschrijving: | Concept |
| Wersie:        | 1        | Datum:  | 18-04-2019 | Ondertekend: | MvH | Omschrijving: | Concept |
| Projectnummer: | 20180569 | Schaal: | 1 : 1000   | Ondertekend: |     | Formaat:      | A0      |

Project: Wanssum Brugstraat


Onderwerp: Tijdelijke verkeersmaatregelen

Tijdelijke VRI

|               |                 |    |
|---------------|-----------------|----|
| Oprechtgever: | Integratie nr.: |    |
| Vevion B.V.   | 20180569        | 01 |

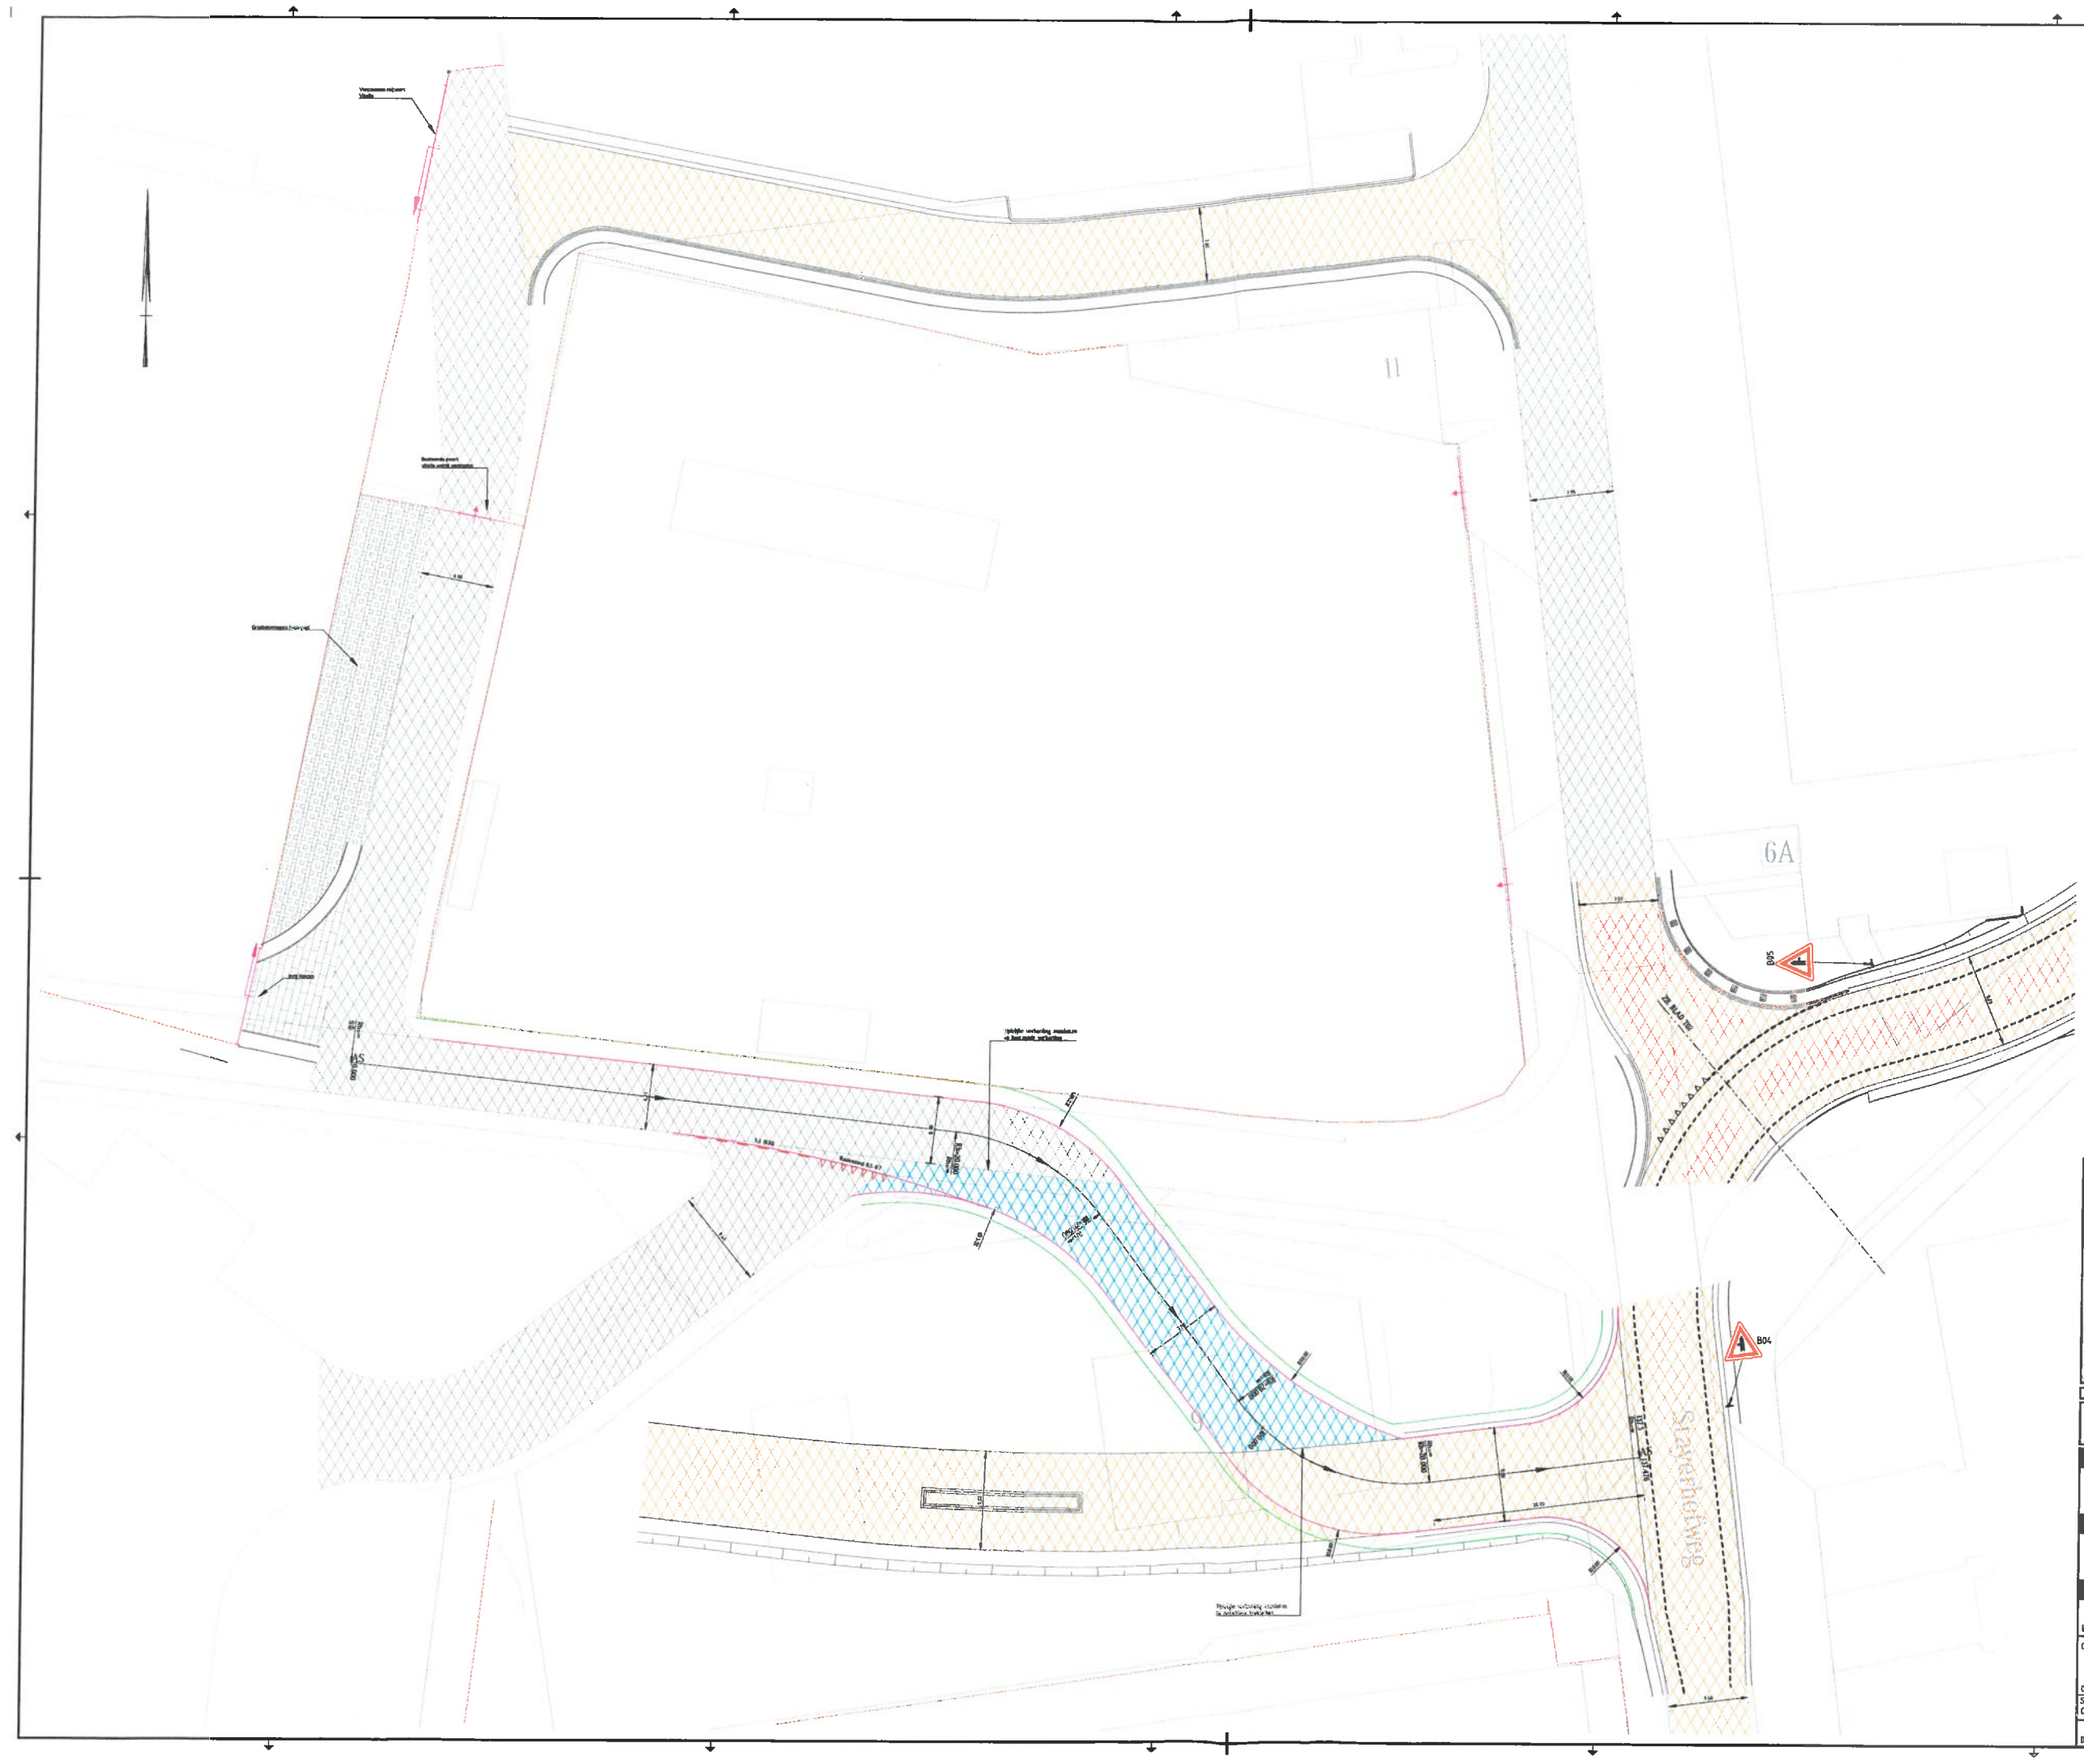

- Legenda
- Bestaande situatie
  - Nieuwe situatie
  - Tijdelijke situatie
  - Bestaande verharding
  - Definitieve verharding
  - Tijdelijke verharding
  - Bestaande geparkeergebied
  - Nieuw terrein, bebouwing of beplantingsgebied
  - Definitieve markering
  - Tijdelijke witte markering
  - Rekwerk
  - Post

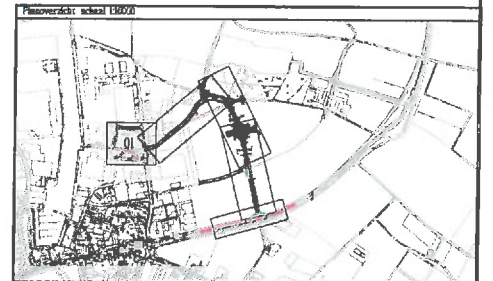

|                                                                                  |  |  |  |  |
|----------------------------------------------------------------------------------|--|--|--|--|
| Planoverzicht: schaal 1:5000                                                     |  |  |  |  |
|                                                                                  |  |  |  |  |
| Versie: 0.1                                                                      |  |  |  |  |
| Project: Tijdelijke ontsluiting industriegebied verharding/markering/bebording   |  |  |  |  |
| Opdrachtgever: provincie limburg                                                 |  |  |  |  |
| Project: Gebiedsontwikkeling Ooijen - Wanssum                                    |  |  |  |  |
| Onderwerp: Tijdelijke ontsluiting industriegebied verharding/markering/bebording |  |  |  |  |
| Objectnummer: 1513                                                               |  |  |  |  |
| Schaal: 1:250                                                                    |  |  |  |  |
| Contractnummer: OMT-2013-001                                                     |  |  |  |  |
| Bouwnummer: 1503332-01645                                                        |  |  |  |  |
| Versie: 0.1                                                                      |  |  |  |  |



