




PROFIEL A

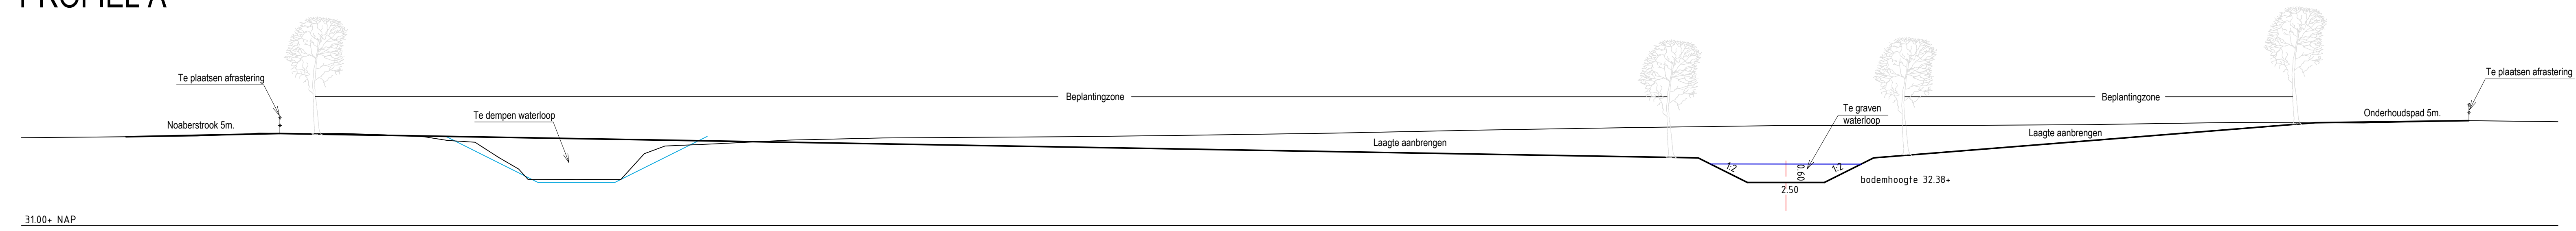


PROFIEL B

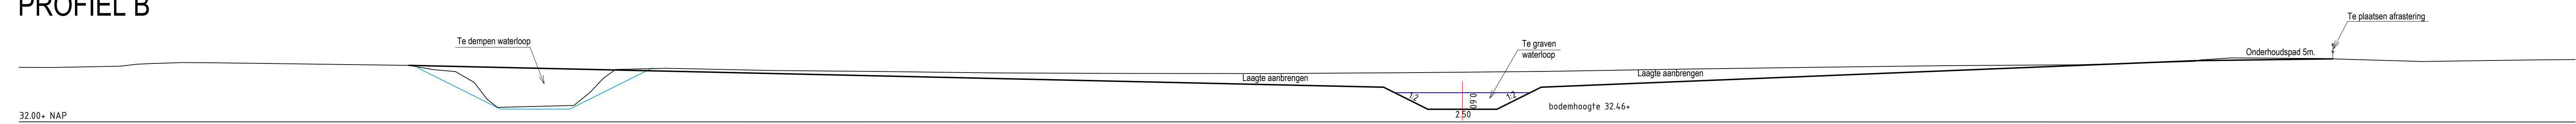


PROFIEL C

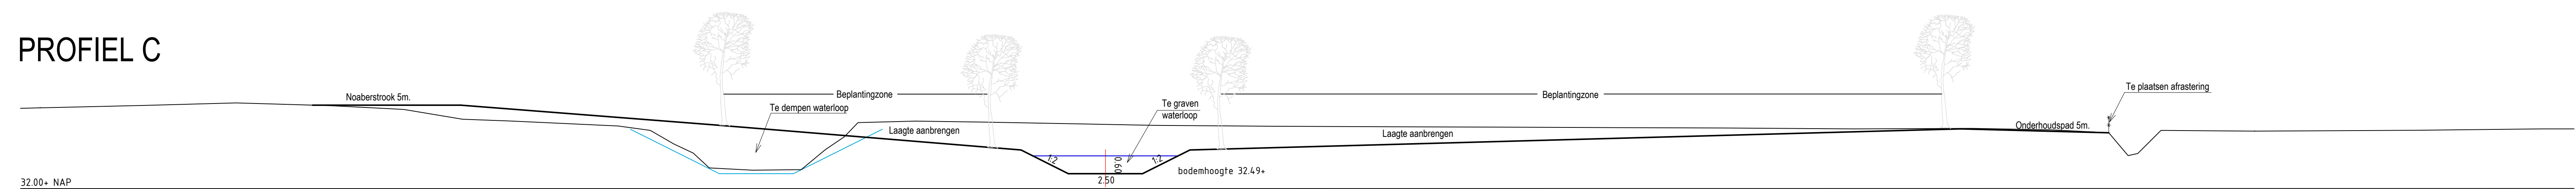

PROFIEL D

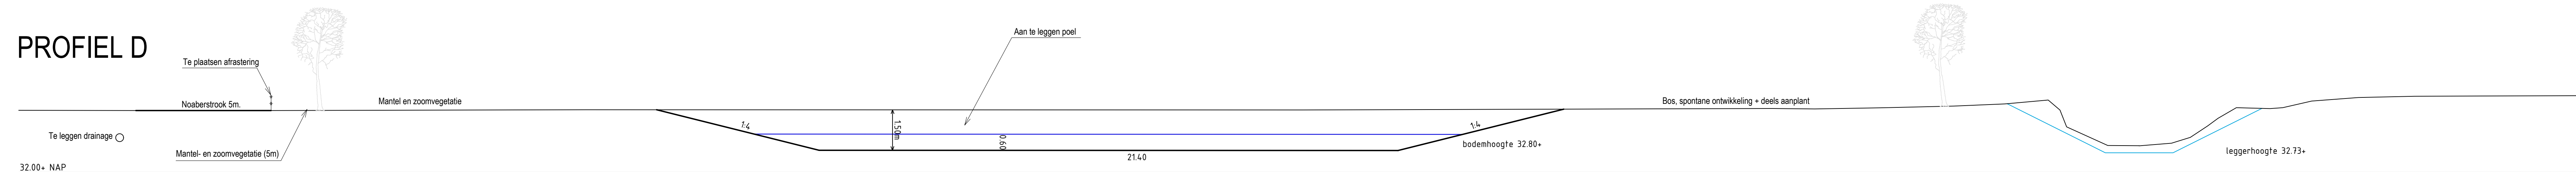

PROFIEL E

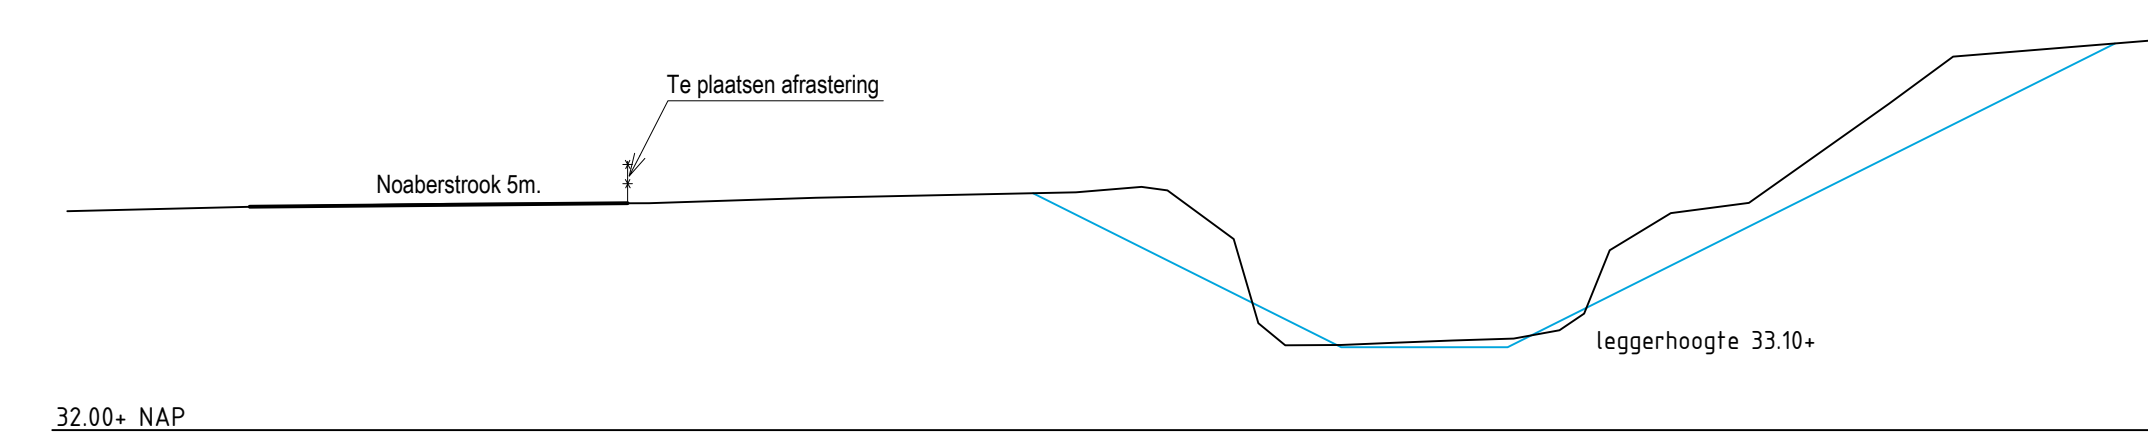

 waterschap vechtstromen	Adres: Postbus 5006 7620 GA Almelo 090-220 3333 info@vechtstromen.nl		J			
	Tel:		I			
	E-mail:		H			
			G			
			F			
			E			
			D			
Project Glanerbeek			C			
Traject Dinkel-Klooster Dwarsprofielen			B			
			A			
			Merkl	Datum	Paraaf	
			Wijzigingen:			
REVISE D.O.	REVISE DOOR	DATUM OEFENST 21-3-2019	GETEKENDE DOOR GB	FORMAT A0	SCHAAL 1:1000	BESTEKNUMMER Nv1
DESIGNER/TEKENER		TECHNISCHELEID. D.O.	CONSOLE DOOR	TEK. NR. EXTERIEUR		
ARCHIEF	2019	TECHNISCHELEID.		WL02309 - B - 19-CU-3		