


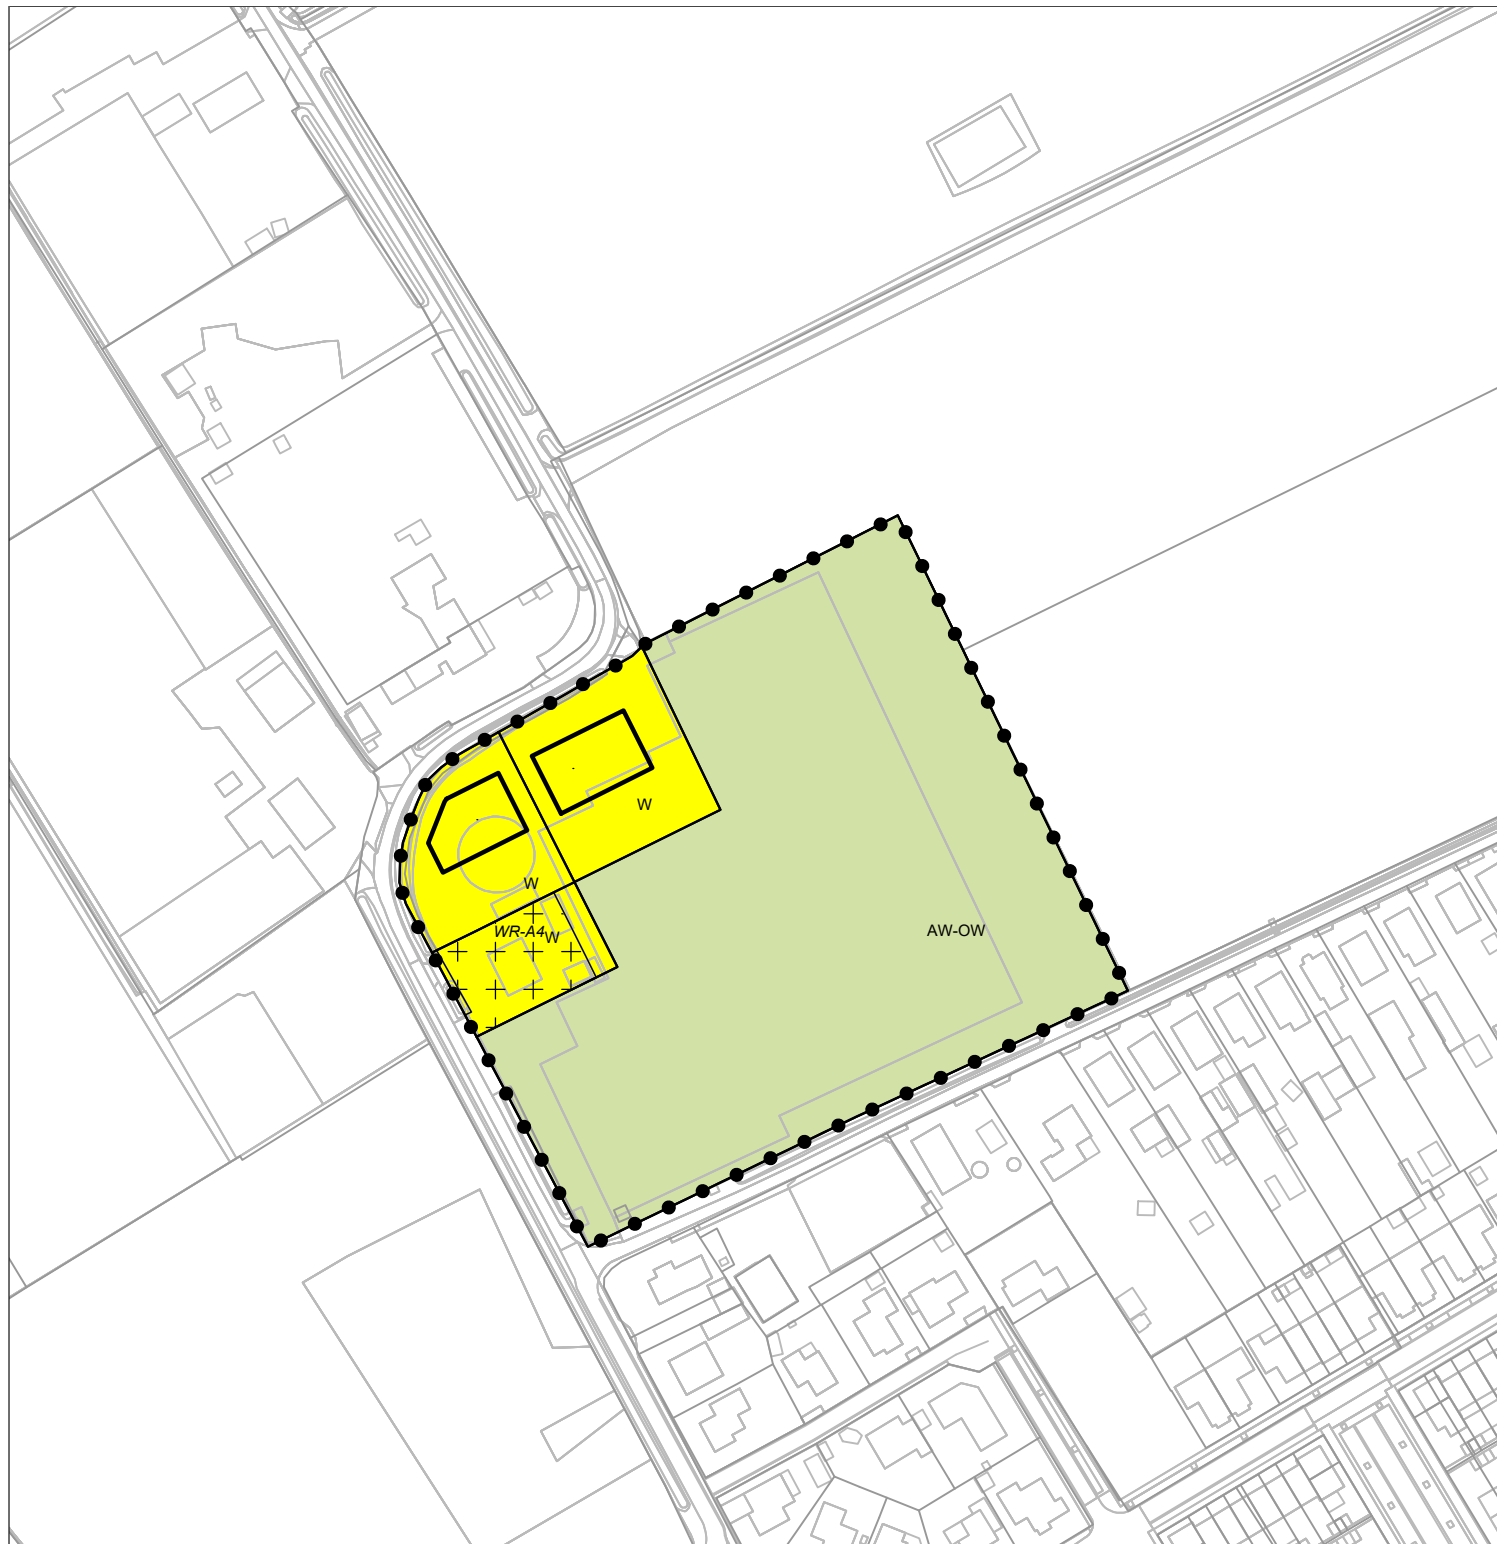

LEGENDA

plangebied

Enkelbestemmingen

AW-OW Agrarisch met waarden - oeverwallen

W Wonen

Dubbelbestemmingen

WR-A4 Waarde - Archeologie 4


Bouwvlakken

bouwvlak

Overig

ondergrond

Meters
0 5 10 15 20 25 50 75 100

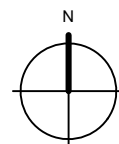

Lage Zandsestraat 24-25 Haalderen Gemeente Lingewaard

idn : NL.IMRO.1705.229-ON01
 schaal : 1:2000
 formaat : A4

projectnr. : 29.90.07
 laatst gew. : 8 maart 2019
 tekenaar : RvdB
 www.buro-sro.nl : Vestiging Arnhem