


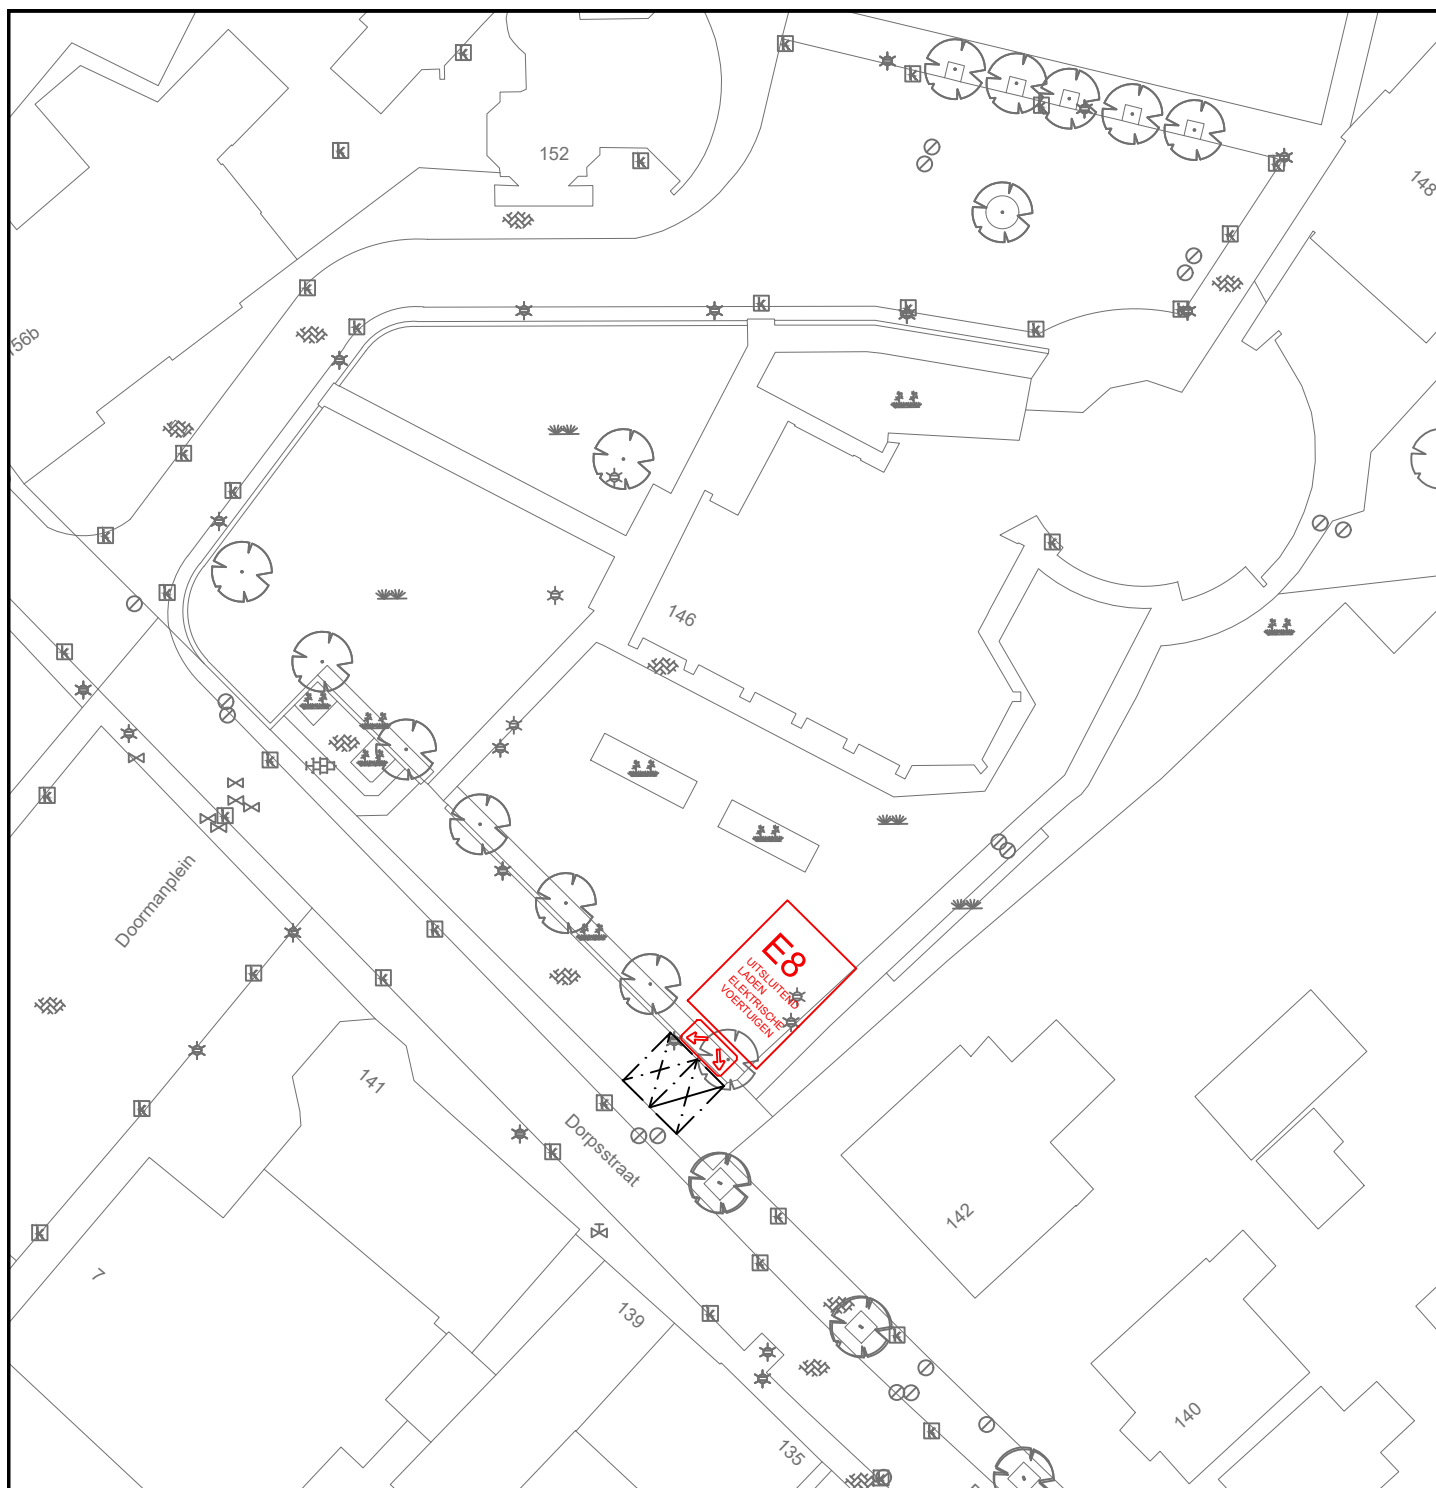

DEFINITIEF

GEMEENSCHAPPELIJKE REGELING BAR
GEMEENTE BARENDRECHT

BAR-organisatie
Postbus 271
2980 AG Ridderkerk

Verkeersbesluit 2019-21

In te stellen parkeergelegenheid t.b.v.

laden elektrische voertuigen Dorpsstraat

Schaal : 1:500

Afm : A4


Datum : 15-05-2019

Besteknr :

Gemaakt : J. van den Berg

Goedgekeurd : P. Stolk

Projectnr :

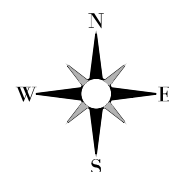

Tekeningnummer:
B-CW-12-007

Bestandsnaam:
B-CW-12-007.dwg