


# 1



nieuw: plaatsen de gevel

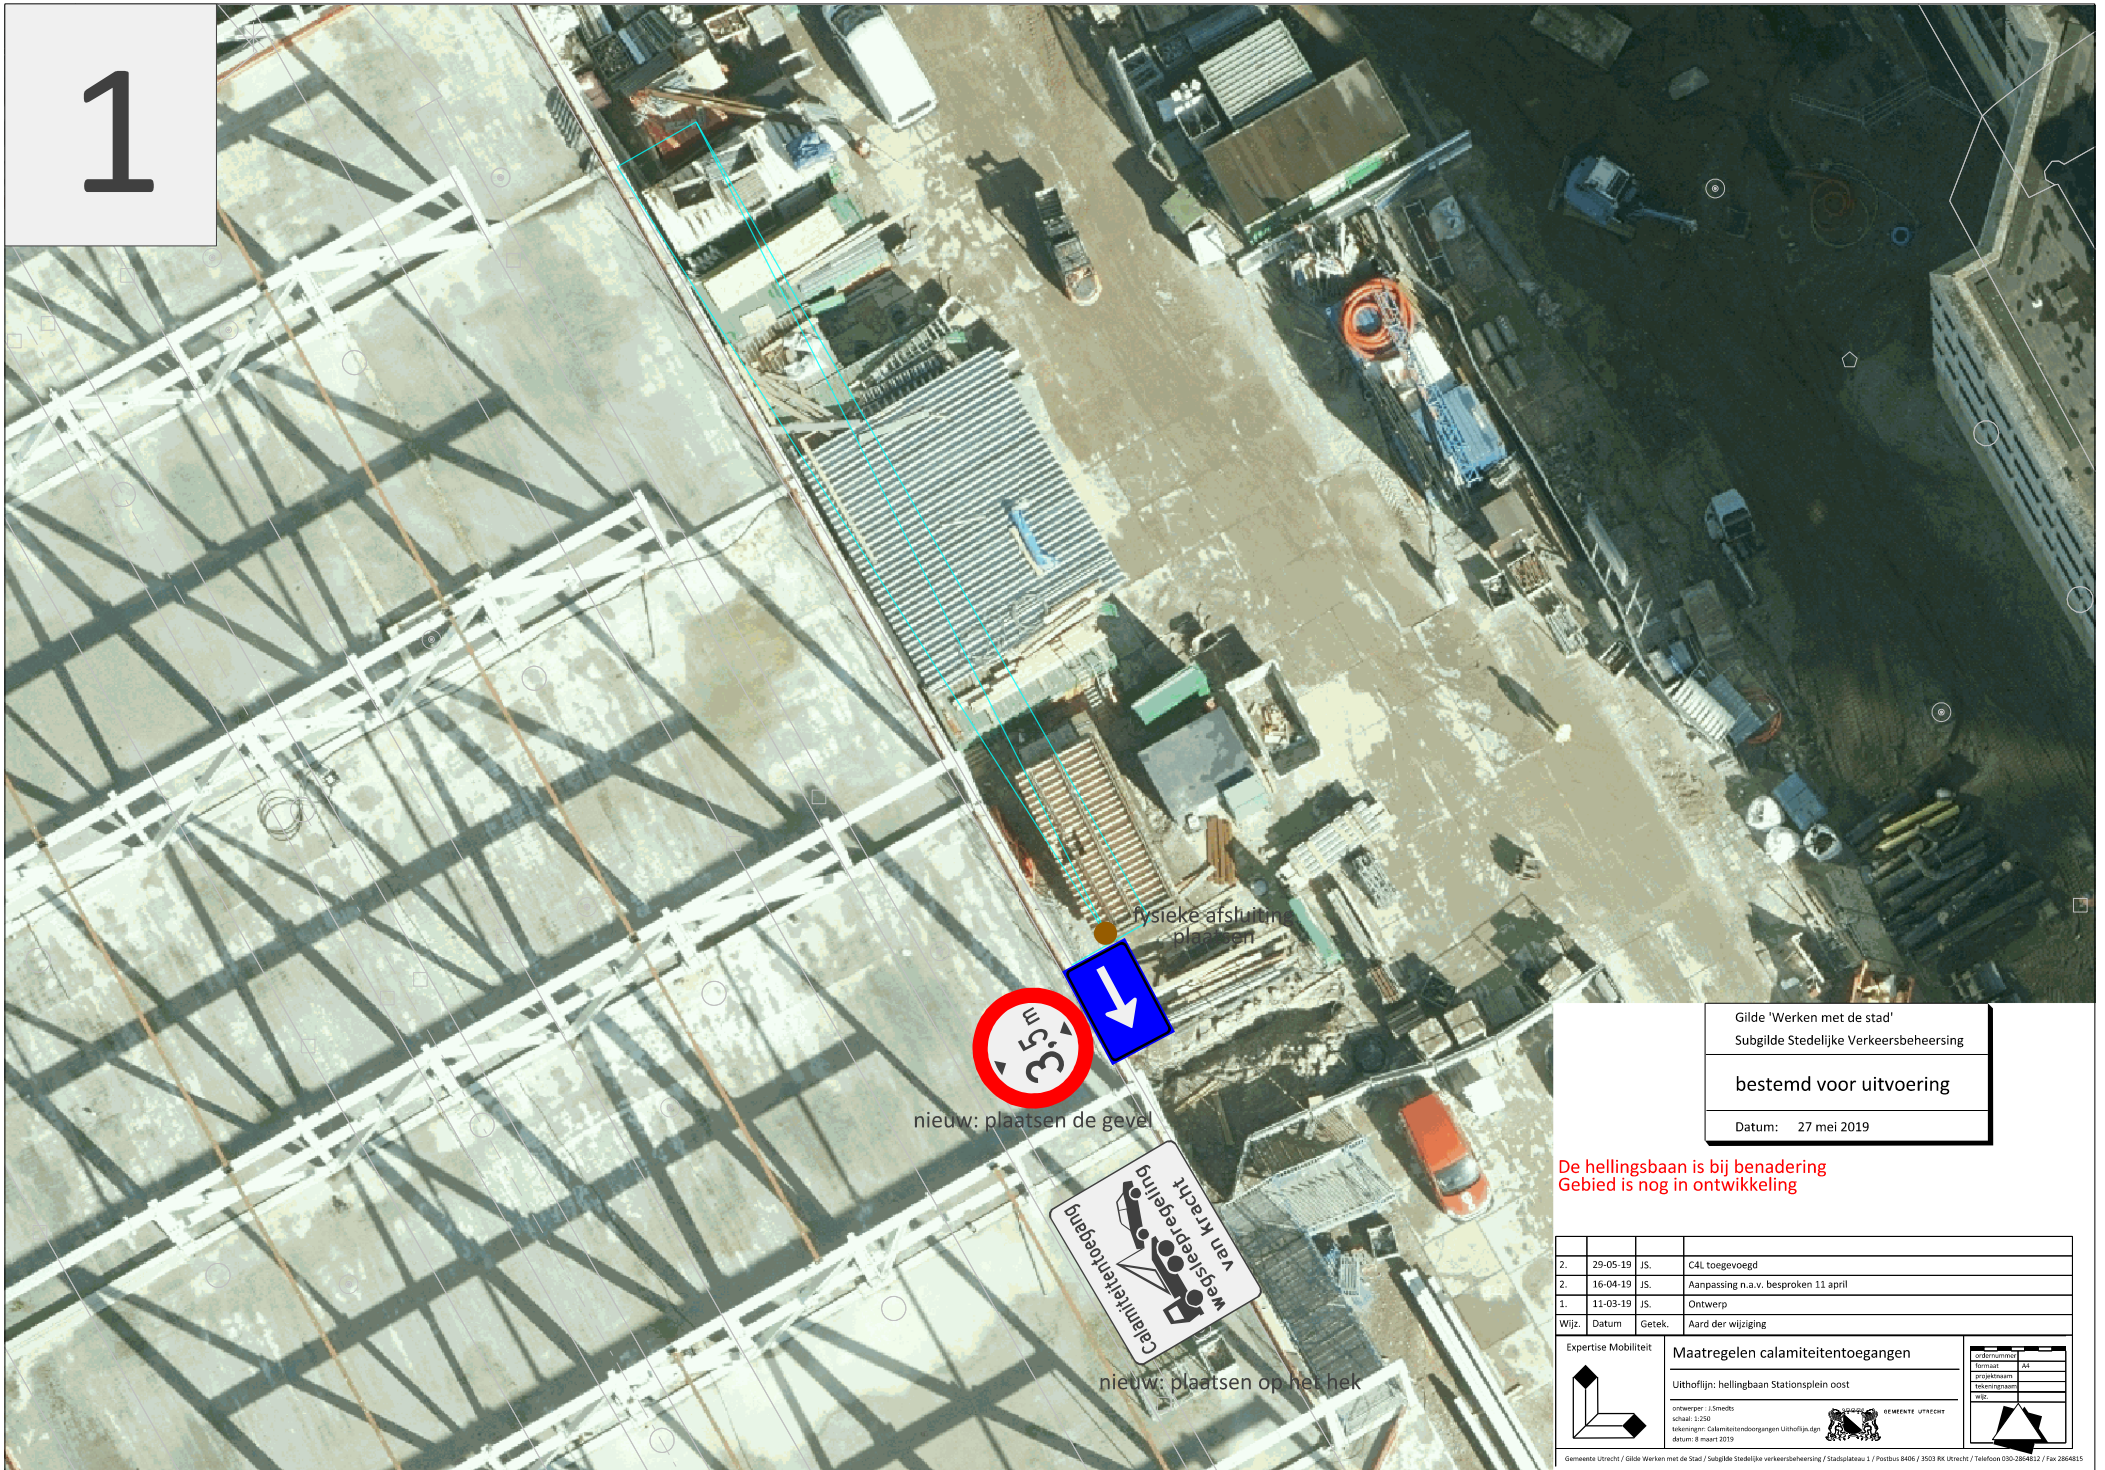

nieuw: plaatsen op het hek

Gilde 'Werken met de stad'  
Subgilde Stedelijke Verkeersbeheersing

bestemd voor uitvoering

Datum: 27 mei 2019

De hellingsbaan is bij benadering  
Gebied is nog in ontwikkeling

2.	29-05-19	JS.	C4L toegevoegd
2.	16-04-19	JS.	Aanpassing n.a.v. besproken 11 april
1.	11-03-19	JS.	Ontwerp
Wijz.	Datum	Getek.	Aard der wijziging

Expertise Mobiliteit	Maatregelen calamiteitentoeegangen	subnummer	AA
	Uithooflijn: hellingbaan Stationsplein oost	projectnaam	
	ontworp: J.Smeets	tekeningen	
	schaal: 1:250	tekenset: Calamiteitentoeegangen Uithooflijn.dgn	
	datum: 8 maart 2019		

Gemeente Utrecht / Gilde Werken met de Stad / Subgilde Stedelijke verkeersbeheersing / Stadplataan 1 / Postbus 8406 / 3503 RK Utrecht / Telefoon 030-284812 / Fax 2864815