

College van Gedeputeerde Staten van Limburg
T.a.v. mevrouw A. Sijmons-Nelissen
Postbus 5700
6202 MA
Maastricht

Ingenieursbureau Maasvallei
p/a Arcadis Nederland BV
Beaulieustraat 22
Postbus 220
6800 AG Arnhem
Tel 088 4621606
www.arcadis.nl

Onderwerp:
Aanvraag ontheffing Omgevingsverordening Limburg 2014
Hoogwaterbeschermingsprogramma Noordelijke Maasvallei - dijkkring Heel

Geacht College,

Arnhem, 12 maart 2019

Om te borgen dat Nederland nu en in de toekomst beschermd is tegen overstromingen, is wettelijk vastgelegd dat primaire waterkeringen periodiek worden gecontroleerd. Primaire waterkeringen die niet op orde zijn, worden versterkt. Afspraken over welke primaire waterkeringen wanneer aangepakt worden, leggen het Rijk en de waterschappen gezamenlijk vast in het Hoogwaterbeschermingsprogramma (HWBP). Het doel van het huidige programma is het op orde krijgen van de primaire waterkeringen die in de afgelopen en lopende toets/beoordelingsronde zijn afgekeurd.

Contactpersoon:
Bob van Horne

Telefoonnummer:
06 46 64 72 41

E-mail:
bob.vanhorne@arcadis.com


Ons kenmerk:
11825

Waterschap Limburg (WL) is verantwoordelijk voor de hoogwaterbescherming in het door haar beheerde gebied. Ze werkt daarbij nauw samen met partners als het Rijk, Provincie Limburg, gemeenten uit de regio en naastgelegen waterschappen. In het kader van het Hoogwaterbeschermingsprogramma Noordelijke Maasvallei voert WL dijkversterkingen uit bij Heel.

Hierbij ontvangt u namens Waterschap Limburg een aanvraag om een ontheffing grondwaterbeschermingsgebied in het kader van artikel 4.3.1 van de Omgevingsverordening Limburg 2014 voor activiteiten in het grondwaterbeschermingsgebied.

Procedure

De ontheffing voor uitvoering van activiteiten in het grondwaterbeschermingsgebied wordt beschouwd als een uitvoeringsbesluit en doorloopt daarom de projectprocedure voor waterstaatswerken (artikel 5.5 - 5.14 Waterwet). Omdat de projectprocedure van toepassing is, wijkt de procedure af van de reguliere procedure. Hieronder zijn de belangrijkste afwijkingen

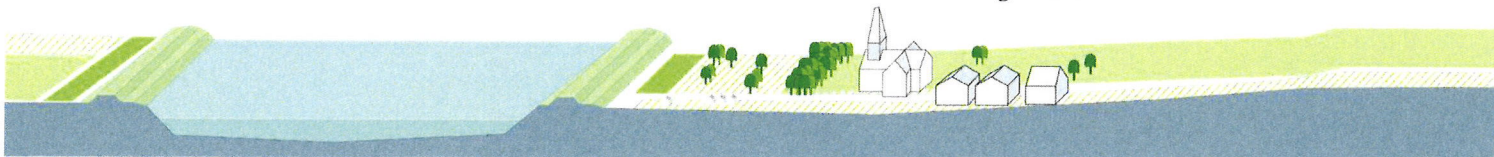

toegelicht. Ik verzoek u de proceduretekst van het door u op te stellen ontwerpbesluit hieraan te toetsen.

Op grond van artikel 5.8 en 5.12 coördineren Gedeputeerde Staten van Limburg de bekendmaking van de besluiten die voor de uitvoering van het projectplan Waterwet nodig zijn. De besluitvormingsprocedure wordt op grond van artikel 5.9 van de Waterwet uitgevoerd op basis van de uitgebreide voorbereidingsprocedure (afdeling 3.4 Algemene wet bestuursrecht).

Namens de provincie Limburg is de heer Jaap Goudriaan de contactpersoon voor de coördinatie in het kader van de projectprocedure Waterwet. De contactgegevens zijn: de heer J.L. (Jaap) Goudriaan: j.l.goudriaan@prvlimburg.nl tel. 06 46 84 79 94.

Rechtsbescherming

Zienswijze

Het ontwerpbesluit, de aanvraag en de bijbehorende stukken liggen op grond van de Algemene wet bestuursrecht, gedurende 6 weken met ingang van de dag na bekendmaking, ter inzage in het gemeentehuis van Maasgouw, het Gouvernement te Maastricht en bij Waterschap Limburg op het kantoor te Roermond. Eenieder wordt in de gelegenheid gesteld om mondeling of schriftelijk zienswijzen naar voren te brengen tegen het ontwerpbesluit.

Beroep


Tegen het besluit kan binnen zes weken vanaf de dag na bekendmaking een beroepschrift worden ingediend bij de Raad van State, Afdeling bestuursrechtspraak, Postbus 20019, 2500 EA Den Haag.

Op dit besluit is afdeling 2 van hoofdstuk 1 van de Crisis- en herstelwet van toepassing. Hieruit volgt dat als beroep wordt ingesteld, in het beroepschrift de beroepsgronden moeten worden opgenomen en dat deze beroepsgronden na afloop van de termijn niet meer kunnen worden aangevuld.

Bekendmaking

De kennisgeving van het (ontwerp)besluit wordt door de Provincie gepubliceerd op www.overheid.nl (Provinciaal blad). In het plaatselijke huis-aan-huis-blad wordt via een verwijzadvertentie verwezen naar de kennisgeving op www.overheid.nl.

Het ontwerpbesluit en later ook het besluit (op naam van Waterschap Limburg), stuurt u niet naar Waterschap Limburg maar naar Gedeputeerde Staten van Limburg, Cluster Natuur en Water, ter attentie van de heer J.L. (Jaap) Goudriaan, Postbus 5700, 6202 MA Maastricht. Jaap Goudriaan stuurt namens Gedeputeerde Staten de besluiten door naar de initiatiefnemer.

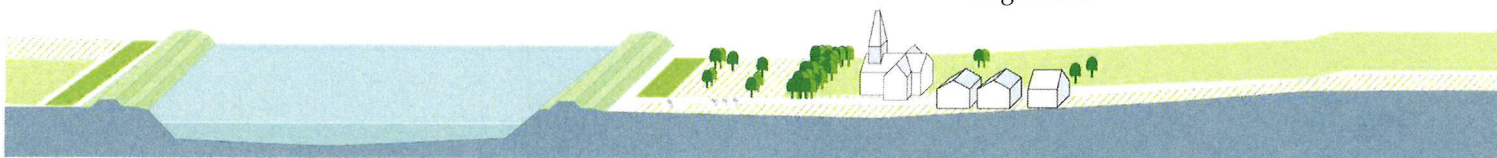

Inhoud aanvraag

De volgende documenten maken onderdeel uit van deze aanvraag:

- Aanvraagformulier omgevingsvergunning met aanvraagnummer 4172075;
- Machtiging door Waterschap Limburg;
- Toelichting op de aanvraag.

Ik vertrouw erop u hiermee voldoende te hebben geïnformeerd. In geval van inhoudelijke vragen of onduidelijkheden verzoek ik u op korte termijn contact met ons op te nemen (zie aanhef brief voor contactgegevens).

Met vriendelijke groet,
Ingenieursbureau Maasvallei

A handwritten signature in blue ink, appearing to read 'B. van Horne', with a stylized flourish extending from the end.

B. van Horne BSc MSc
Vergunningenmanager Ingenieursbureau Maasvallei VOF



Omgevingsverordening Limburg 2014

Aanvraagformulier ontheffing milieubeschermingsgebieden

Toelichting

Met dit formulier vraagt U bij de Provincie een ontheffing aan:

- op grond van artikel 4.2.5 van de Omgevingsverordening Limburg voor een activiteit in een **waterwingebied**, als genoemd in artikel 4.2.3 van deze verordening;
- op grond van artikel 4.3.5 van de Omgevingsverordening Limburg voor een activiteit in een **grondwaterbeschermingsgebied**, als genoemd in artikel 4.3.1 van deze verordening;
- op grond van artikel 4.4.4 van de Omgevingsverordening Limburg voor een activiteit in de **Venloschol**, als bedoeld in artikel 4.4.2 van deze verordening;
- op grond van artikel 4.5.3 van de Omgevingsverordening Limburg voor een activiteit in het **beschermingsgebied Nationaal landschap Zuid-Limburg**, als bedoeld in artikel 4.5.1 van deze verordening;
- op grond van artikel 4.6.3 van de Omgevingsverordening Limburg voor een activiteit in een **stillegebied**, als bedoeld in artikel 4.6.1 of 4.6.2 lid 1 van deze verordening.

Bij uw aanvraag dienen de volgende gegevens in drievoud te worden overgelegd:

- bijgaand volledig ingevulde en ondertekend formulier;
- bij bouwen in een waterwingebied in ieder geval de gegevens waaruit blijkt dat de vernieuwing of uitbreiding leidt tot een vermindering van de risico's voor de kwaliteit van het grondwater;
- een overzichtelijke situatietekening waarop de locatie of de te volgen route is aangegeven;
- een of meerdere plattegronden op grotere schaal met details, zo mogelijk een bestek;
- indien dieper dan 3 meter beneden maaiveld in een grondwaterbeschermingsgebied, danwel dieper dan 5 meter boven NAP in de Venloschol wordt gegraven en/of boringen worden gemaakt, dient zo nauwkeurig mogelijk te worden aangegeven waar dit het geval is en tot welke diepte wordt gegraven c.q. geboord;
- gegevens over de wijze waarop eventueel een weg/riolering/parkeerplaats wordt aangelegd en welke materialen hierbij worden gebruikt;
- gegevens over hoe een eventuele afwatering wordt uitgevoerd;
- indien van toepassing: gegevens over de boormethoden, afwerking van de boorputten en de diepte boorputten;
- gegevens over maatregelen die worden getroffen om tijdens de werken te voorkomen dat de bodem en/of het grondwater worden verontreinigd;
- overige gegevens die naar uw oordeel van belang kunnen zijn voor het beoordelen van de aanvraag om ontheffing.

Dit ingevulde en ondertekende formulier inclusief genoemde bijlagen zenden aan:

Provincie Limburg, Cluster Vergunningen, Postbus 5700, 6202 MA Maastricht



Algemene gegevens aanvraag voor ontheffing

(zo volledig mogelijk invullen en aankruisen wat van toepassing is)

Gegevens van de aanvrager

Naam: Suzanne Timmers

Namens: Waterschap Limburg

Adres: Maria Theresialaan 99

Postcode: 6043CX

Plaats: Roermond

Telefoon: +31 611305255

E-mail: s.timmers@waterschaplimburg.nl

Gegevens van de gemachtigde

Naam: Milan Storms, Witteveen+Bos

Namens: Waterschap Limburg

Adres: Beaulieustraat 22

Postbus: 220

Postcode: 6800 AG

Plaats: Arnhem

Telefoon: 06 86859679

E-mail: milan.storms@witteveenbos.com

Locatie van de activiteit

Naam: Dijkversterkingen Heel

Adres: Wessemerweg

Postcode: 6097 NA

Plaats: Heel

Kadastraal adres: HEE01 - C - 4325, HEE01 - C - 4827, HEE01 - D - 2597

Geplande uitvoeringsdatum:

Nog niet bekend

Milieubeschermingsgebied

- **Grondwaterbeschermingsgebied**
ja naam: Heel
- **Waterwingebied**
nee
- **Venloschol**
nee
- **Nationaal landschap Zuid-Limburg**
nee
- **Stiltegebied(en)**
nee

provincie limburg



Ontheffing wordt gevraagd voor:

(aankruisen wat van toepassing is)

Waterwingebied

- ☐ het vernieuwen of uitbreiden van een bestaand bouwwerk

Grondwaterbeschermingsgebied (gwb-gebied) en waterwingebied

- ☐ het hebben, gebruiken, vervoeren of in de bodem brengen of doen brengen van schadelijke stoffen
- ☒ **constructies van welke aard ook tot stand te brengen of te veranderen met het doel het vervoeren, bergen, op- of overslaan, storten of verzinken van schadelijke stoffen door, op of in de bodem mogelijk te maken**
- ☐ het oprichten, veranderen, hebben of gebruiken van begraafplaatsen, terreinen voor de uitstrooiing van as of dierbegraafplaatsen (alleen in gwb-gebied)
- ☐ het oprichten, in exploitatie nemen of hebben van boorputten dieper dan 3 meter (alleen in gwb-gebied)
- ☒ **het roeren van de grond dieper dan 3 meter beneden het maaiveld (alleen in gwb-gebied)**
- ☐ het aanleggen of hebben of wijzigen van wegen, parkeergelegenheden, terreinen die openstaan voor gemotoriseerd verkeer of spoorwegen
- ☐ het aanleggen, veranderen, hebben of exploiteren van kampeergelegenheden, kampementen of schietterreinen
- ☒ **het uitvoeren of doen uitvoeren van werken op of in de bodem, waarbij ingrepen worden verricht of stoffen worden gebruikt die de beschermende werking van slecht doorlatende bodemlagen kunnen aantasten (alleen in gwb-gebied)**
- ☐ het toepassen van grond of baggerspecie waarvan de kwaliteit de maximale waarde van de kwaliteitsklasse wonen bij toepassing op de bodem of de kwaliteitsklasse A bij toepassing in oppervlaktewater overschrijdt of de ontvangende bodem of waterbodem beter is dan de genoemde kwaliteitsklassen (alleen in gwb-gebied)

Venloschol

- ☐ het hebben van een boorput beneden 5 meter boven NAP
- ☐ het roeren van de grond dieper dan 5 meter boven NAP
- ☐ het uitvoeren of doen uitvoeren van werken op of in de bodem, waarbij ingrepen worden verricht
of stoffen worden gebruikt die de beschermende werking van slecht doorlatende bodemlagen kunnen aantasten



Nationaal Landschap Zuid-Limburg

- ☐ het uitvoeren van grondwerkzaamheden in een beekdal die leiden tot aantasting van het reliëf (m.u.v. herstel- en onderhoudswerkzaamheden van het beekdal)
- ☐ het uitvoeren van ontwateringswerkzaamheden in een beekdal
- ☐ het uitvoeren van grondwerkzaamheden op of in de bodem of ontwateringswerkzaamheden in een bron en bronzone (m.u.v. herstel- en onderhoudswerkzaamheden van bron en bronzone)
- ☐ het uitvoeren van grondwerkzaamheden op of in de bodem in een graft of een holle weg (m.u.v. herstel- en onderhoudswerkzaamheden van de graft of holle weg)

Stiltegebied(en)

- ☐ het zich in een stiltegebied met een motorvoertuig of een bromfiets met draaiende verbrandingsmotor te bevinden buiten de voor deze voertuigen openstaande wegen en terreinen
- ☐ het houden van of deelnemen aan een toertocht of wedstrijd voor motorvoertuigen of bromfietsen
- ☐ het gebruiken van een motorisch aangedreven werktuig
- ☐ het gebruiken van een omroepinstallatie, sirene, hoorn of soortgelijk apparaat
- ☐ het gebruiken van een modelvliegtuig, modelboot of modelauto, aangedreven door een verbrandingsmotor
- ☐ het gebruiken van muziekinstrumenten en/of andere geluidsapparaten, al dan niet gekoppeld aan geluidsversterkers
- ☐ het gebruiken van waterscooters, aangedreven door verbrandingsmotoren
- ☐ het gebruiken van knalapparatuur en vuurwerk
- ☐ het gebruiken van vuurwapens

Plaats:

Roermond

Datum:

12-3-2018

Handtekening:

Aantal bijlagen:

3

Machtiging als bedoeld in artikel 95 Waterschapswet ten behoeve van het aanvragen van vergunningen

De Secretaris-Directeur van Waterschap Limburg,

Gelet op het besluit van het dagelijks bestuur van 3 januari 2017 tot instemming aan de dijkgraaf van het Waterschap Limburg om op grond van artikel 95 Waterschapswet anderen te machtigen het waterschap te vertegenwoordigen;

Gelet op het besluit van de dijkgraaf van 28 februari 2019 om aan de secretaris-directeur van Waterschap Limburg, de heer ir. E.J.M. Keulers MMO, toe te staan om per project derden (advies-ingenieursbureaus) te machtigen voor het aanvragen van vergunningen en het doen van meldingen (namens het waterschap bij andere overheden) en het voeren van correspondentie daarover, onder voorwaarde van accordering van de in te dienen stukken door de juridische adviseur(s) van WL;

MACHTIGT:

- Margot Sloot, Coördinator planproducten, Arcadis Nederland B.V.
- Bob van Horne, Vergunningenmanager, Arcadis Nederland B.V.
- Ilja Zeilstra, Vergunningenspecialist, Witteveen+Bos.
- Bianca Peeters-Smit, Vergunningenspecialist, Witteveen+Bos.
- Milan Storms, Vergunningenspecialist, Witteveen+Bos.
- Lotte Meijhuis, Vergunningenspecialist, Witteveen+Bos.
- Beno Koolstra, Ecoloog, Koolstra Advies namens Arcadis Nederland B.V.
- Alice Esmeijer-Liu, Ecoloog, Witteveen+Bos.
- Lennart Turlings, Ecoloog, Witteveen+Bos.
- Martina Wildenburg, Ecoloog, Witteveen+Bos

voor het indienen van de aanvragen om (omgevings)vergunningen die noodzakelijk zijn voor de uitvoering van het HWBP-project Heel (betreft het versterken van primaire waterkeringen gelegen in de gemeente Maasgouw) onder voorwaarde van accordering van de in te dienen stukken door de juridische adviseur(s) van WL.

Roermond, 28 februari 2019

Secretaris-Directeur,



ir. E.J.M. Keulers MMO

Dijktraject Heel

Aanvraag ontheffing Provinciale
Omgevingsverordening Limburg 2014 t.b.v.
grondwaterbescherming

*Hoogwaterbeschermingsprogramma Noordelijke
Maasvallei*

Datum: 12-3-2018

Kenmerk (SP): Pd.PP.DR78.18.003

Versienummer: 100%

Status: definitief

In opdracht van



**waterschap
limburg**


INHOUDSOPGAVE

1	Inleiding.....	3
2	Inrichtingsmaatregelen	4
2.1	Aansluiting Panheelderbeek op kanaal Wessem-Nederweert	4
2.2	Vervangende waterkering.....	5
2.3	Aansluiting riooloverstort op Sleybeek.....	6
3	Gewenste ontheffing	8
3.1	Conclusie	8



1 Inleiding


In het kader van het Hoogwaterbeschermingsprogramma voert waterschap Limburg dijkversterkingen uit bij Heel. Als onderdeel van deze dijkversterkingen moet een aantal inrichtingsmaatregelen worden uitgevoerd. Bij Heel zijn een deel van deze inrichtingsmaatregelen gelegen in een grondwaterbeschermingsgebied (zie figuur 1). Om deze inrichtingsmaatregelen uit te voeren is een ontheffing van de Omgevingsverordening Limburg 2014 noodzakelijk.

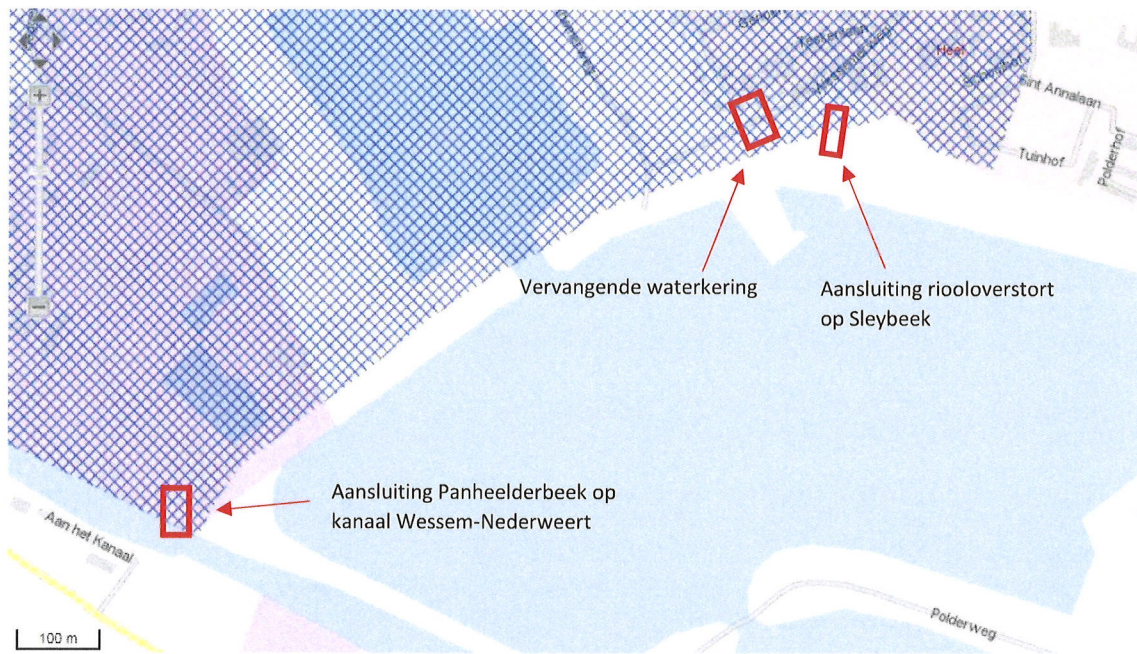

Figuur 1 Grondwaterbeschermingsgebied bij Heel (blauw raster)

Voor de aanvraag van deze ontheffing wordt gebruik gemaakt van het formulier dat door de provincie Limburg ter beschikking is gesteld (Aanvraagformulier ontheffing milieubeschermingsgebieden). Deze notitie geldt als onderbouwing bij de ontheffingsaanvraag. Alle benodigde informatie omtrent situatietekeningen, detailtekeningen, informatie over diepte werkzaamheden en eventueel materiaalgebruik is in deze notitie opgenomen.

In de volgende paragrafen worden eerst de inrichtingsmaatregelen waarvoor, op grond van de Omgevingsverordening Limburg 2014, ontheffing wordt aangevraagd toegelicht. Vervolgens worden de betreffende artikelen uit de Omgevingsverordening Limburg 2014 benoemd waarvoor onderhavige aanvraag wordt ingediend.

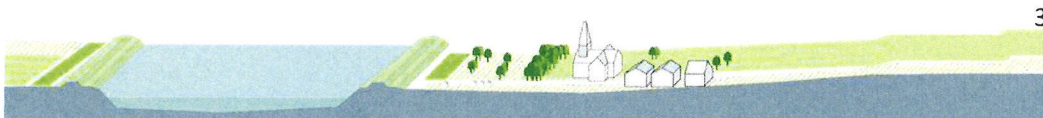


2 Inrichtingsmaatregelen

De volgende inrichtingsmaatregelen zijn gelegen in het grondwaterbeschermingsgebied en strijdig met de Omgevingsverordening Limburg 2014. Hiervoor dienen we onderhavige ontheffingsaanvraag in. Onderstaande detailtekeningen en dwarsprofielen geven een indicatieve aanduiding en een maximale maatvoering weer.

2.1 Aansluiting Panheelderbeek op kanaal Wessem-Nederweert

Als onderdeel van aanpassingen aan het watersysteem wordt een nieuwe aansluiting van de Panheelderbeek op het kanaal Wessem-Nederweert gerealiseerd. Deze aansluiting is in figuur 2 in rood omkaderd.

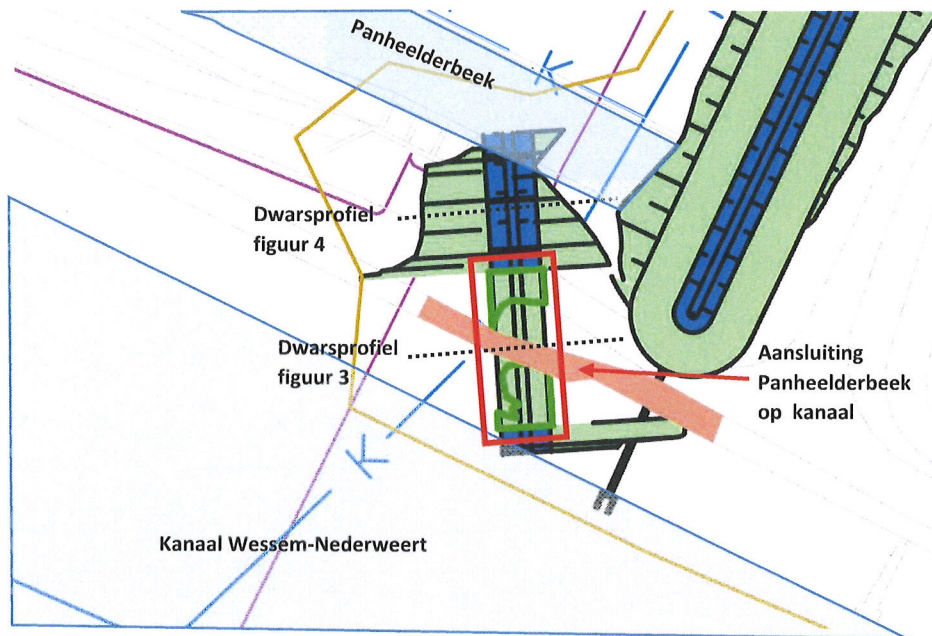


Figuur 2 Indicatief ontwerp aansluiting Panheelderbeek op kanaal Wessem-Nederweert incl. aanduidingen dwarsprofielen.

De aansluiting van de Panheelderbeek op kanaal Wessem-Nederweert bestaat deels uit een duiker die onder het huidige pad (parallel aan het kanaal) doorloopt (zie figuur 3 voor het dwarsprofiel) en deels uit een afgraving van de grond om een watergang te creëren (zie figuur 4 voor het dwarsprofiel). De duiker onder het huidige pad zal circa 4 tot 5 meter onder maaiveld komen te liggen. De afgraving van grond om een watergang te creëren zal maximaal 2 tot 3 meter onder maaiveld zijn. De aansluiting van de Panheelderbeek op het kanaal heeft geen effect op de grondwaterkwaliteit.




HWBP Noordelijke Maasvallei

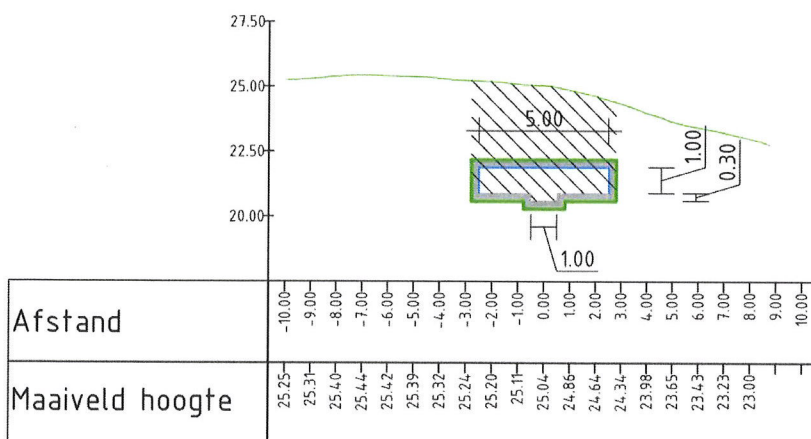

Dwarsprofiel DWP-P-2
Schaal 1:250

Figuur 3 Indicatieve dwarsdoorsnede aansluiting Panheelderbeek op kanaal Wessem-Nederweert ter plekke van kruising pad

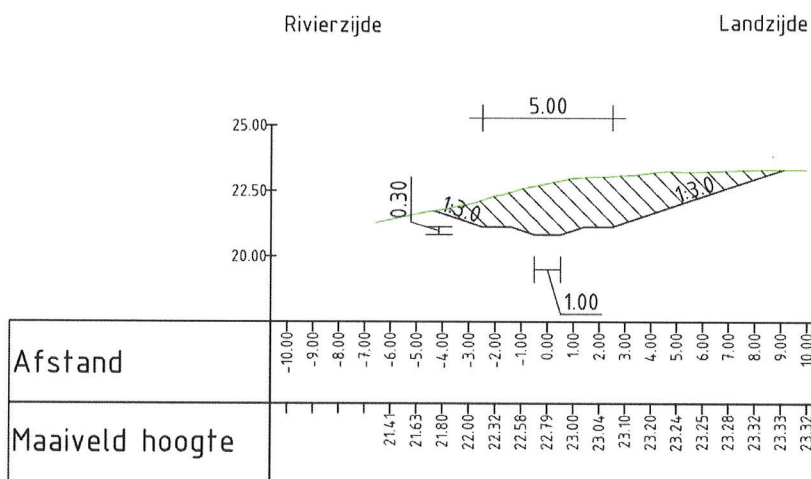



Dwarsprofiel DWP-P-1
Schaal 1:250

Figuur 4 Indicatief dwarsprofiel Aansluiting Panheelderbeek op kanaal Wessem-Nederweert ter plekke van afgraving

2.2 Vervangende waterkering


Ter hoogte van de Wessemerweg te Heel wordt een nieuwe aansluiting van de kering op de hoge grond gerealiseerd. Deze aansluiting kruist de Wessemerweg haaks en sluit aan op de hoge grond bij het perceel van de Teskenlaan 36A, zoals weergegeven in figuur 5.

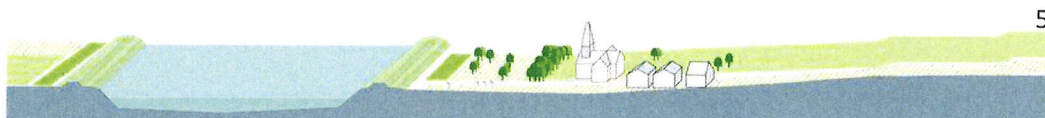

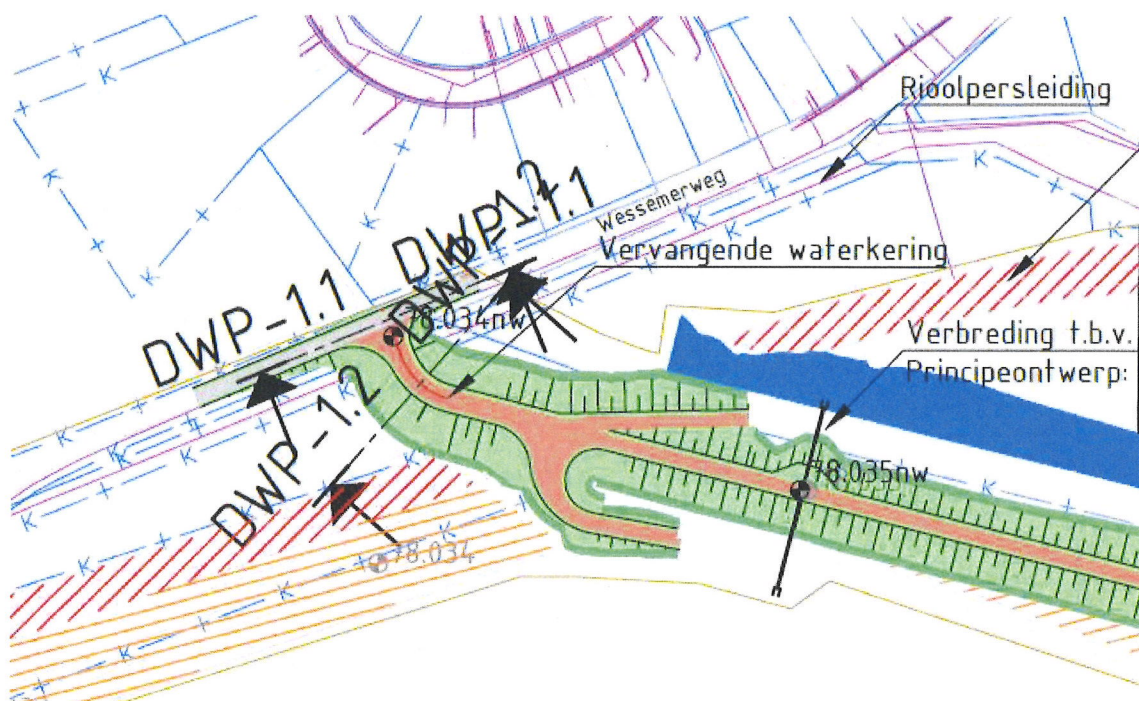

Figuur 5 Indicatief ontwerp aansluiting kering op hoge grond bij Wessemerweg

Aangezien de nieuwe kering een rioolpersleiding kruist, moet een constructie (vervangende waterkering) in de vorm van een damwand worden aangelegd. Deze damwand heeft een diepte van circa 8 meter -mv en een breedte van circa 25 meter (zie figuur 6). De Wessemerweg wordt na aanleg van de kering op dezelfde locatie opnieuw aangelegd. De vervangende waterkering heeft geen effect op de grondwaterkwaliteit.

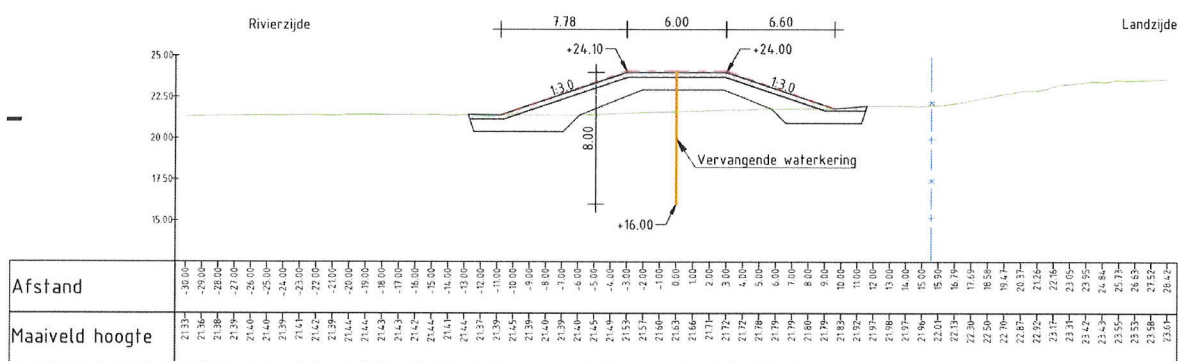

Dwarsprofiel DWP-1.2
Schaal 1:250
Nieuwe DP: 78.034+10
Oude DP: nvt


Figuur 6 Indicatieve dwarsdoorsnede aansluiting kering op hoge grond bij Wessemerweg

2.3 Aansluiting riooloverstort op Sleybeek

In de huidige situatie is een riooloverstort gelegen in het grondwaterbeschermingsgebied die loost op de Sleybeek. Op deze lozingslocatie wordt de Sleybeek echter gedempt, waardoor een nieuwe



verbinding van de riooloverstort naar de Sleybeek moet worden aangelegd. De locatie van deze nieuwe verbinding is in figuur 7 weergegeven bij nummer 3.

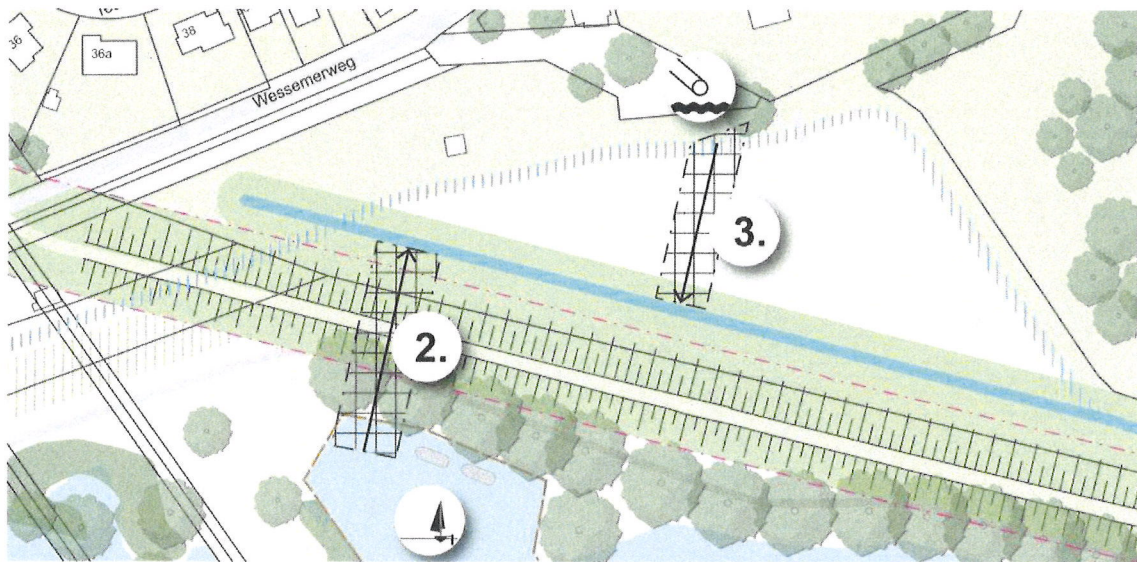

Figuur 7 Indicatie aansluiting riooloverstort (nummer 3) op nieuwe watergang (Sleybeek) achter kering

De nieuwe aansluiting van de riooloverstort zal door middel van een betonnen buis van circa 60 meter worden aangelegd. De diameter van de buis zal circa 500-600 mm zijn. De buis wordt op een diepte van circa 1,5 meter diep gelegd (buisdiameter van 600 mm + minimale dekking van 0,8 meter). Slechts een deel van deze buis zal binnen het grondwaterbeschermingsgebied vallen. De aansluiting van de riooloverstort heeft geen effect op de grondwaterkwaliteit.



3 Gewenste ontheffing

In de Omgevingsverordening Limburg 2014 gaat paragraaf 4.3 over grondwaterbeschermingsgebieden. Voor de geplande inrichtingsmaatregelen in het grondwaterbeschermingsgebied, moet worden afgeweken van de volgende artikelen:

In art. 4.3.1 staat dat art. 4.2.3 onder C, F en G tevens van toepassing zijn. Hierin staat de volgende verbodsbepaling:

- C: constructies van welke aard ook, tot stand te brengen of te veranderen met het doel het vervoeren, bergen, op- of overslaan, storten of verzinken van schadelijke stoffen door, op of in de bodem mogelijk te maken;
- F: de grond dieper dan drie meter beneden het maaiveld te roeren (onder roeren wordt elke vorm van bouwen of het uitvoeren van werkzaamheden verstaan);
- G: werken op of in de bodem uit te voeren of te doen uitvoeren waarbij ingrepen worden verricht of stoffen worden gebruikt die de beschermende werking van slecht doorlatende bodemlagen kunnen aantasten.

Welke verbodsbepalingen op de inrichtingsmaatregelen van toepassing zijn, wordt in onderstaande tabel weergegeven.

Tabel 1 overzicht verbodsbepalingen per inrichtingsmaatregel

Inrichtingsmaatregel	C	F	G
Aansluiting Panheelderbeek			
Vervangende waterkering			
Aansluiting overstort			

3.1 Conclusie

Voor de aansluiting Panheelderbeek wordt in het kader van art. 4.2.3 onder F een ontheffing aangevraagd. Voor de aanleg van de vervangende kering wordt in het kader van art. 4.2.3 onder F en G een ontheffing aangevraagd. Voor de aansluiting van de overstort wordt in het kader van art. 4.2.3 onder C een ontheffing aangevraagd.

