




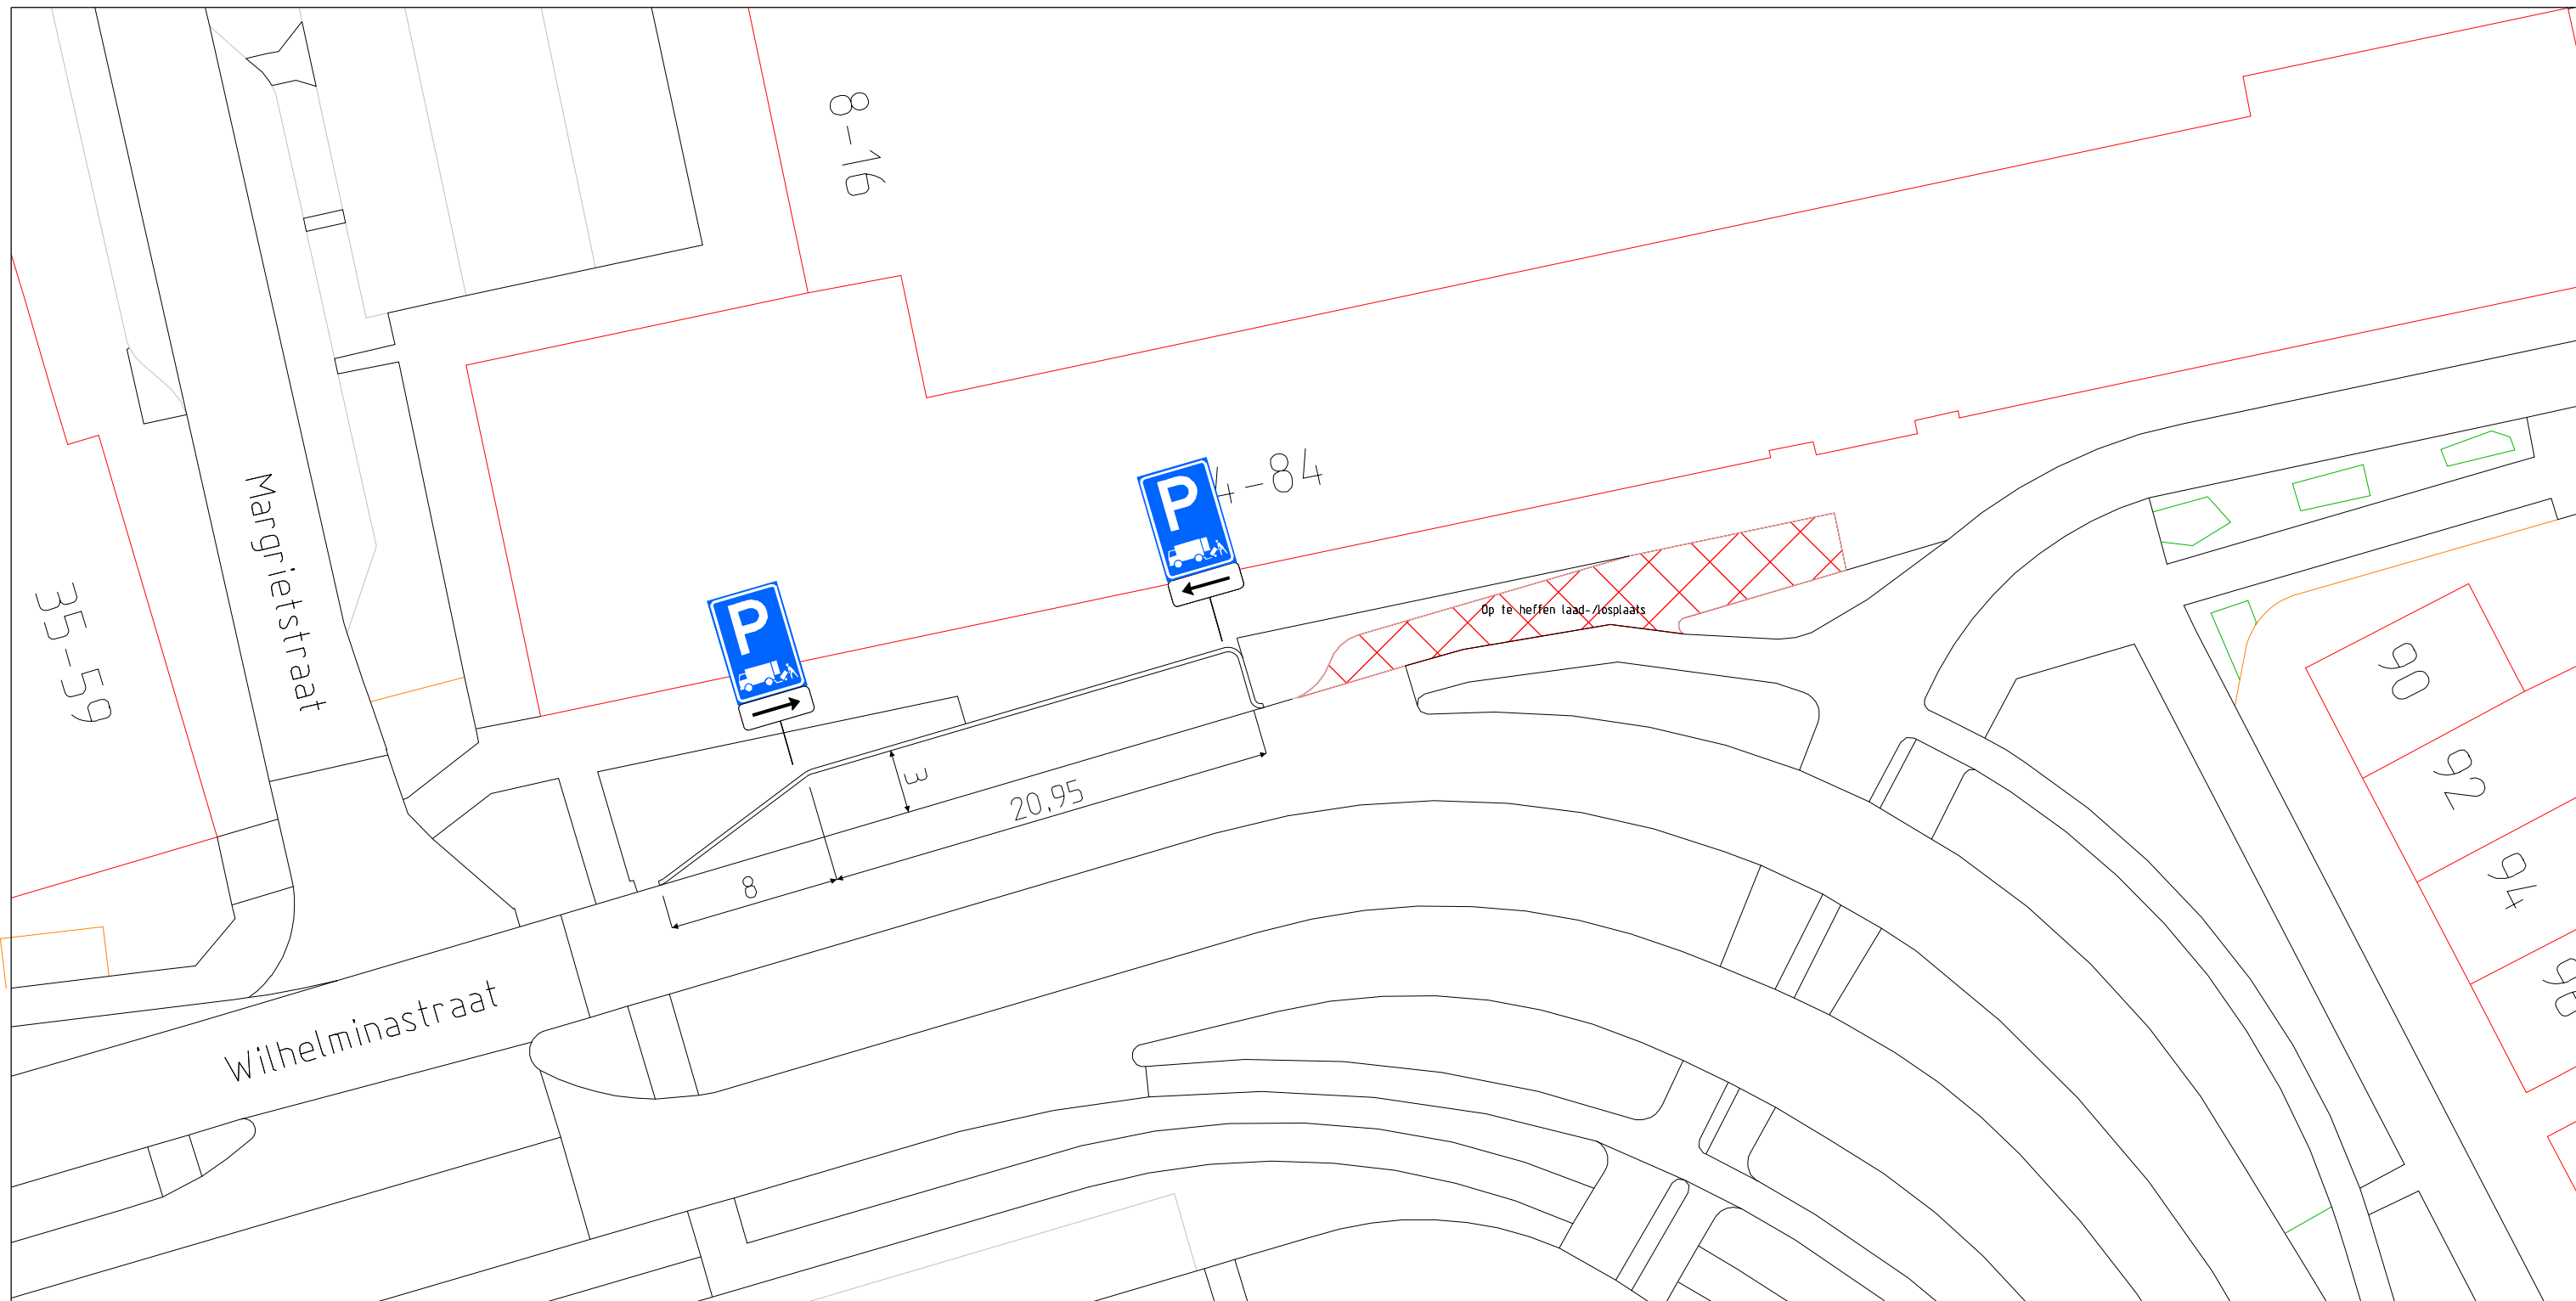

Plaatsen bord E7 (2x)

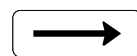

Plaatsen onderbord OB501r

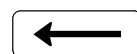

Plaatsen onderbord OB501l



GEMEENTE UDEN

Verkeersbesluit tekening

Verplaatsen laad-/losplaats Wilhelminastraat

Schaal	Datum	Wijz-data	Get.	Gez.	Form.	Blad	Tekening nummer
1:300	15-05-2019		Tfra		A3	1	V19-0514