



Schaal 1:50

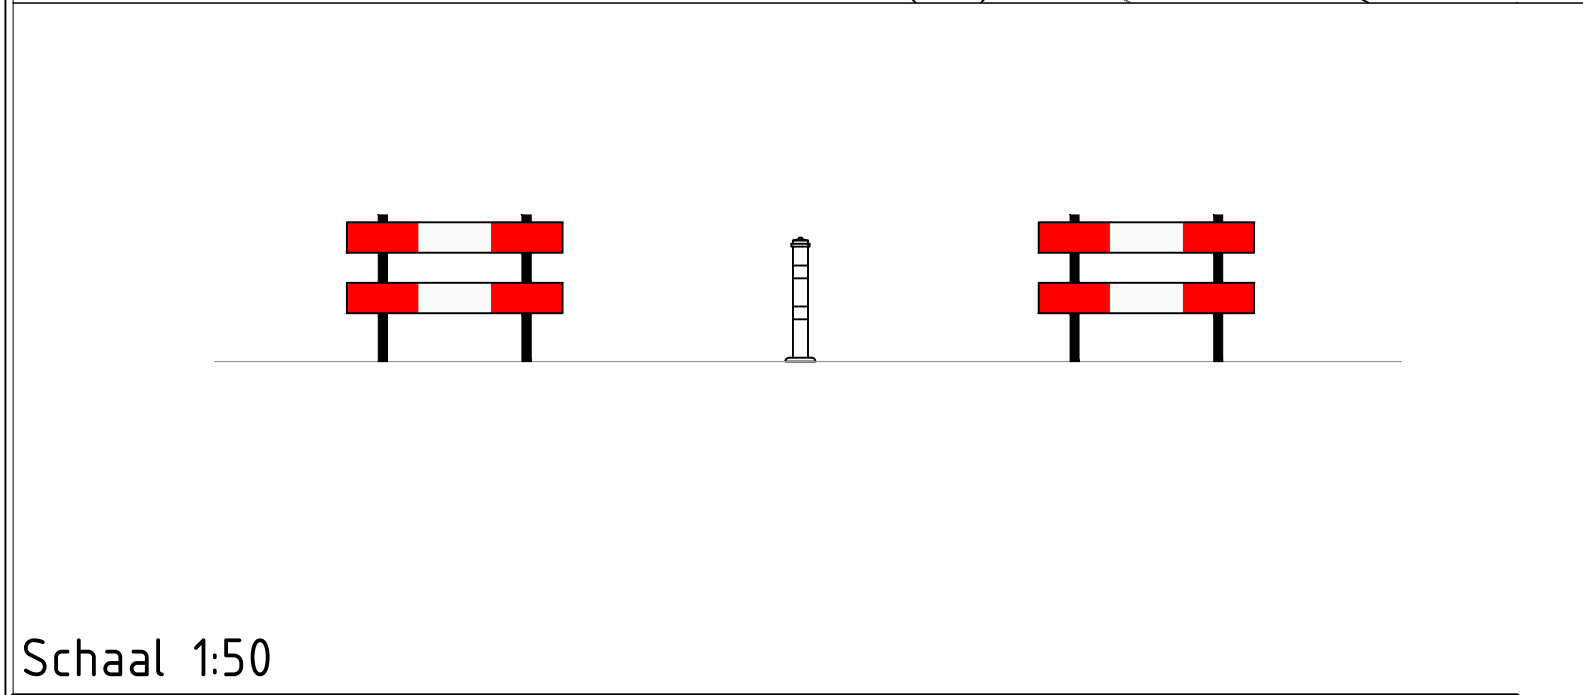

Schaal 1:50

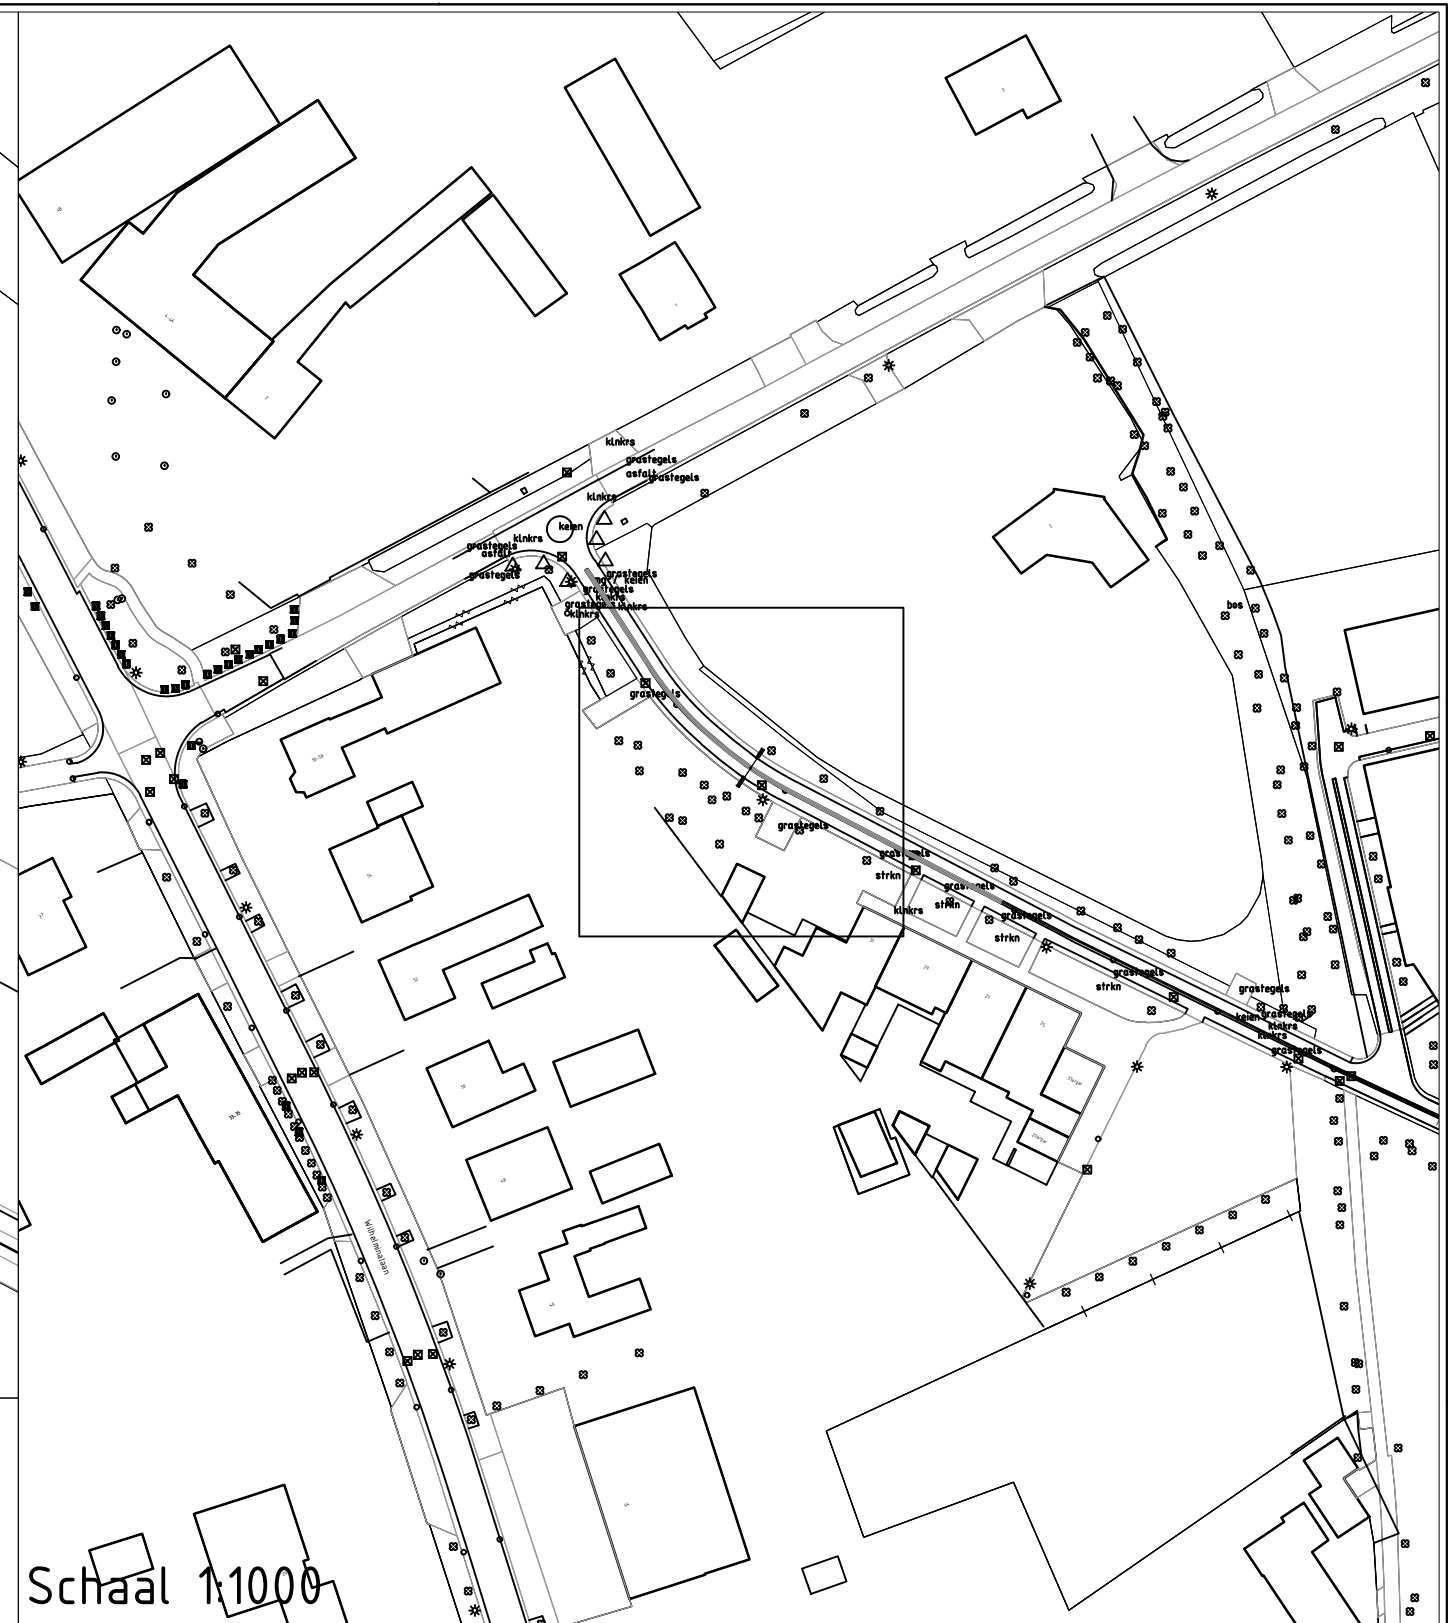

Schaal 1:1000

Concept

**Diverse werkzaamheden Eersel**  
**Afsluitpaal Flinkert, Vessem**  
**Gemeente Eersel**

formaat : A3  
 schaal : VAR  
 projectnr. : 110503.003

tekenaar : NM  
 datum : 5 november 2018  
 controle : MK



Oranje Nassaulaan 3 T 085.484 68 00 info@exante.nl  
 5211AR 's-Hertogenbosch F 085.464 68 99 www.exante.nl