


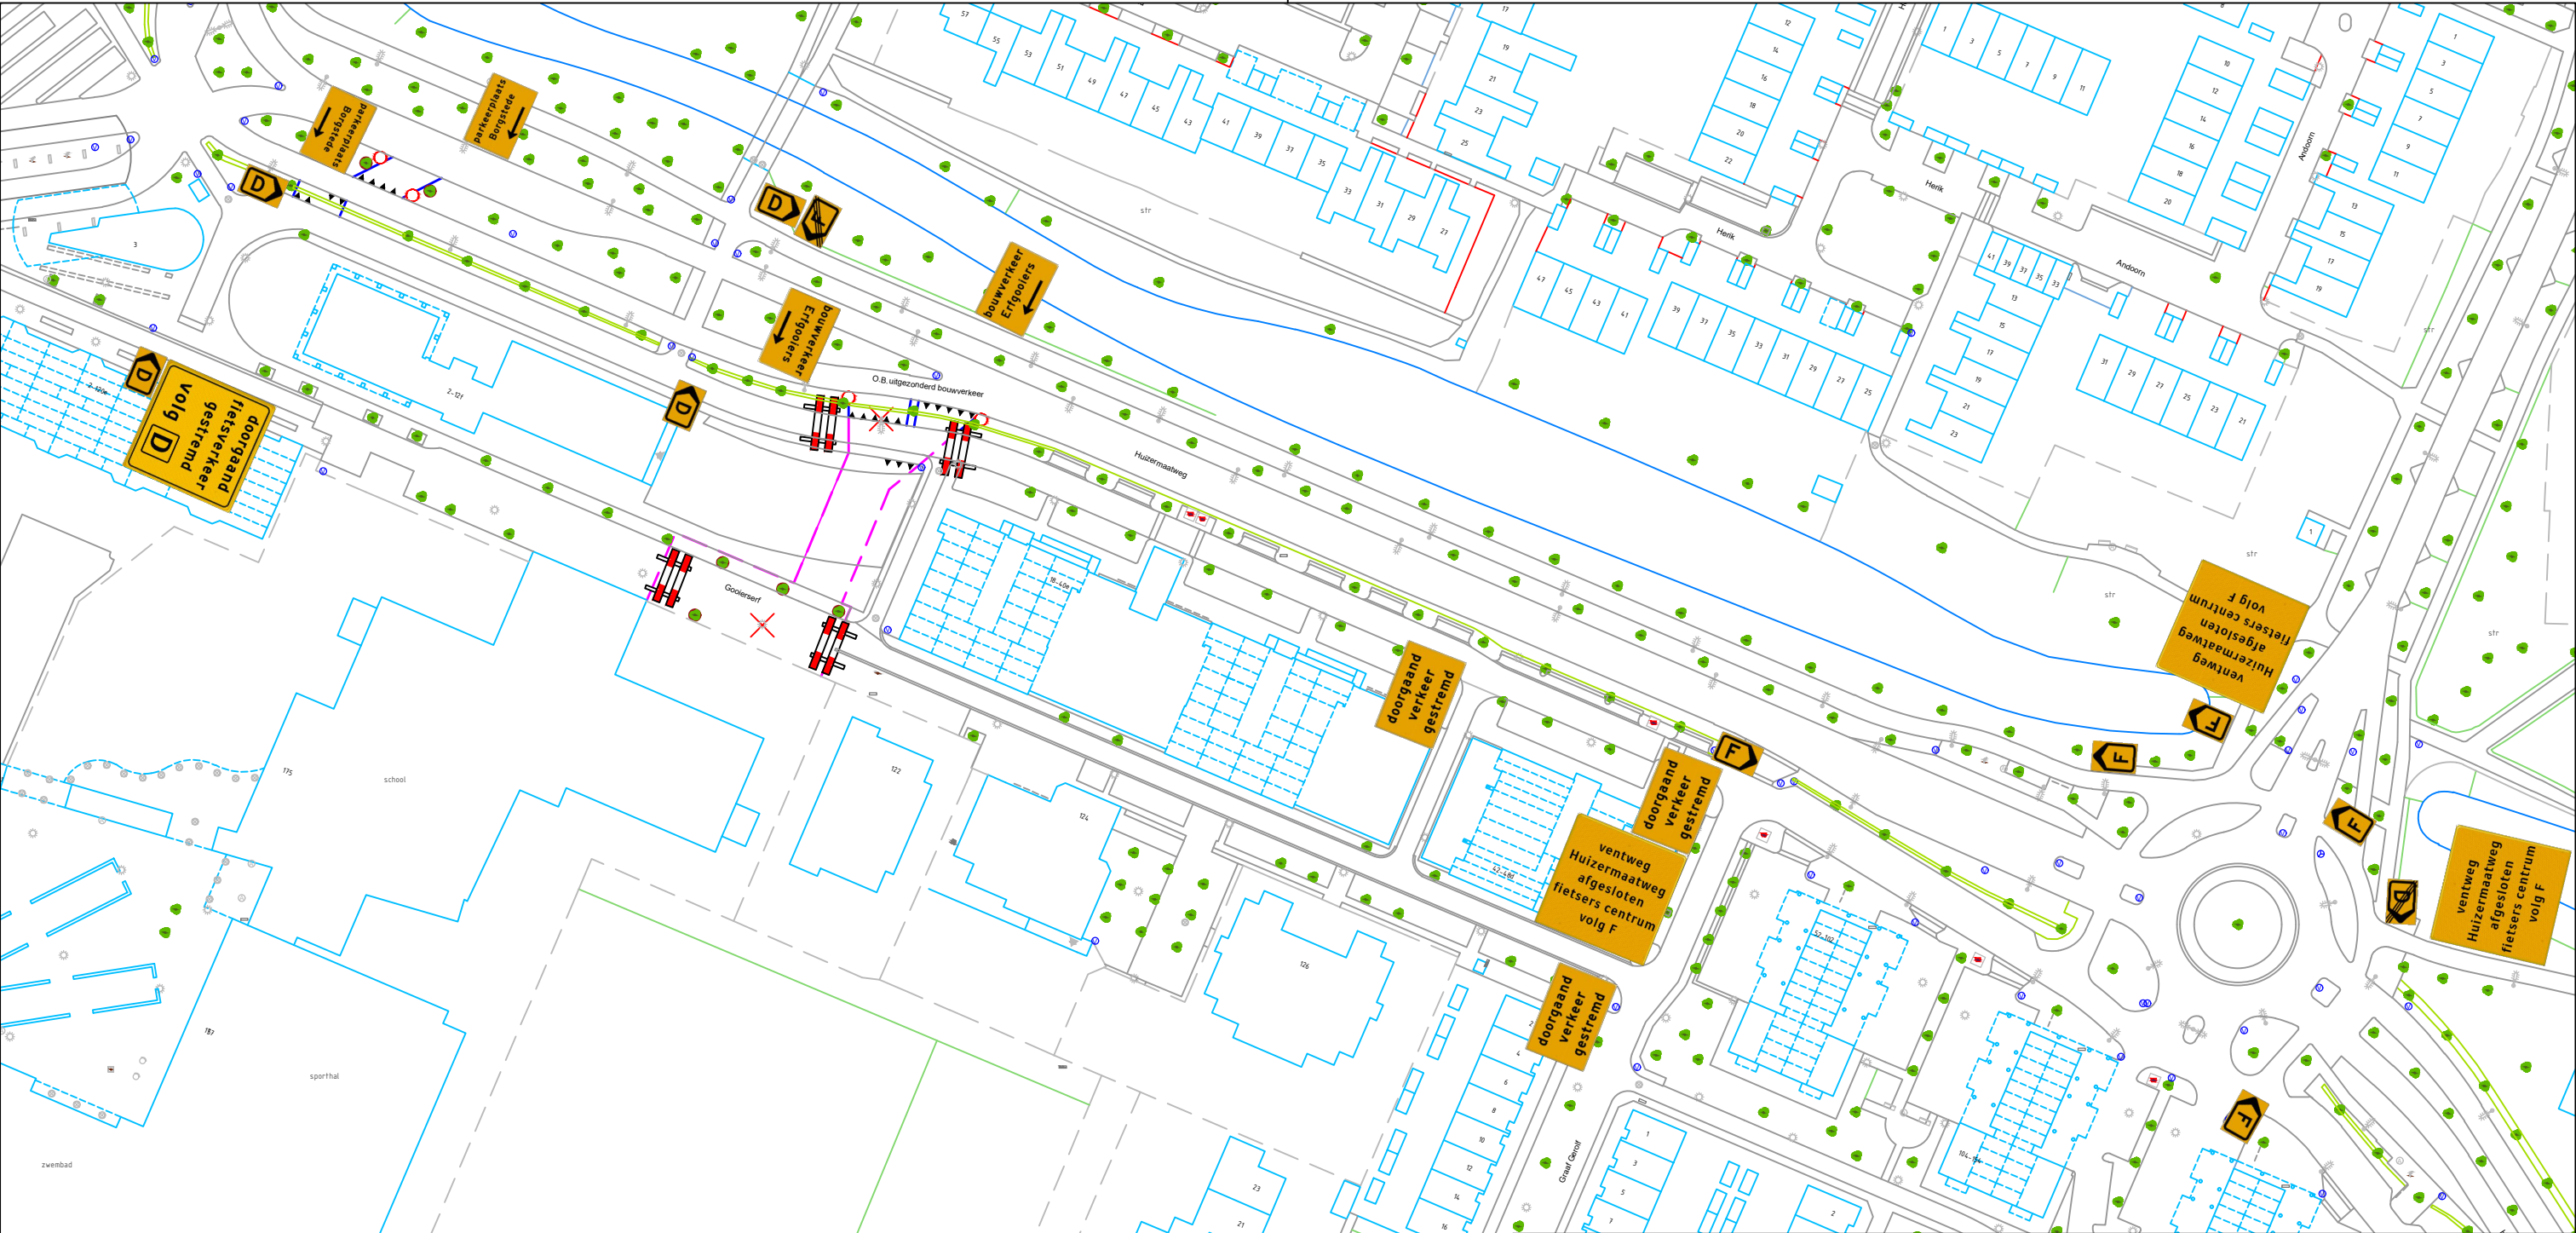

wijziging	datum	tekenaar	omschrijving

project	VK Diverse tekeningen 2019				
locatie	Huizen				
onderwerp	Omleiding tbv bouwactiviteiten Erfgooiers college				

	Gemeente Huizen Postbus 5 1270 AA Huizen Graaf Wichman 10 1276 KB T 14035 www.huizen.nl	schaal	tekenaar	datum	tekeningnummer	blad
		1:200	MVR	13-6-2019	1929C06	1
	afdeling	formaat	controle	fase	wijziging	aantal
	ROW-OW-CT-VK	A3		DO		1