

bebording plaatsen in het midden van het 2e parkeervak vanaf rechts, lengte parkeervak 5,70m, breedte parkeervak 2,49m, lengte flespaal 3,90m

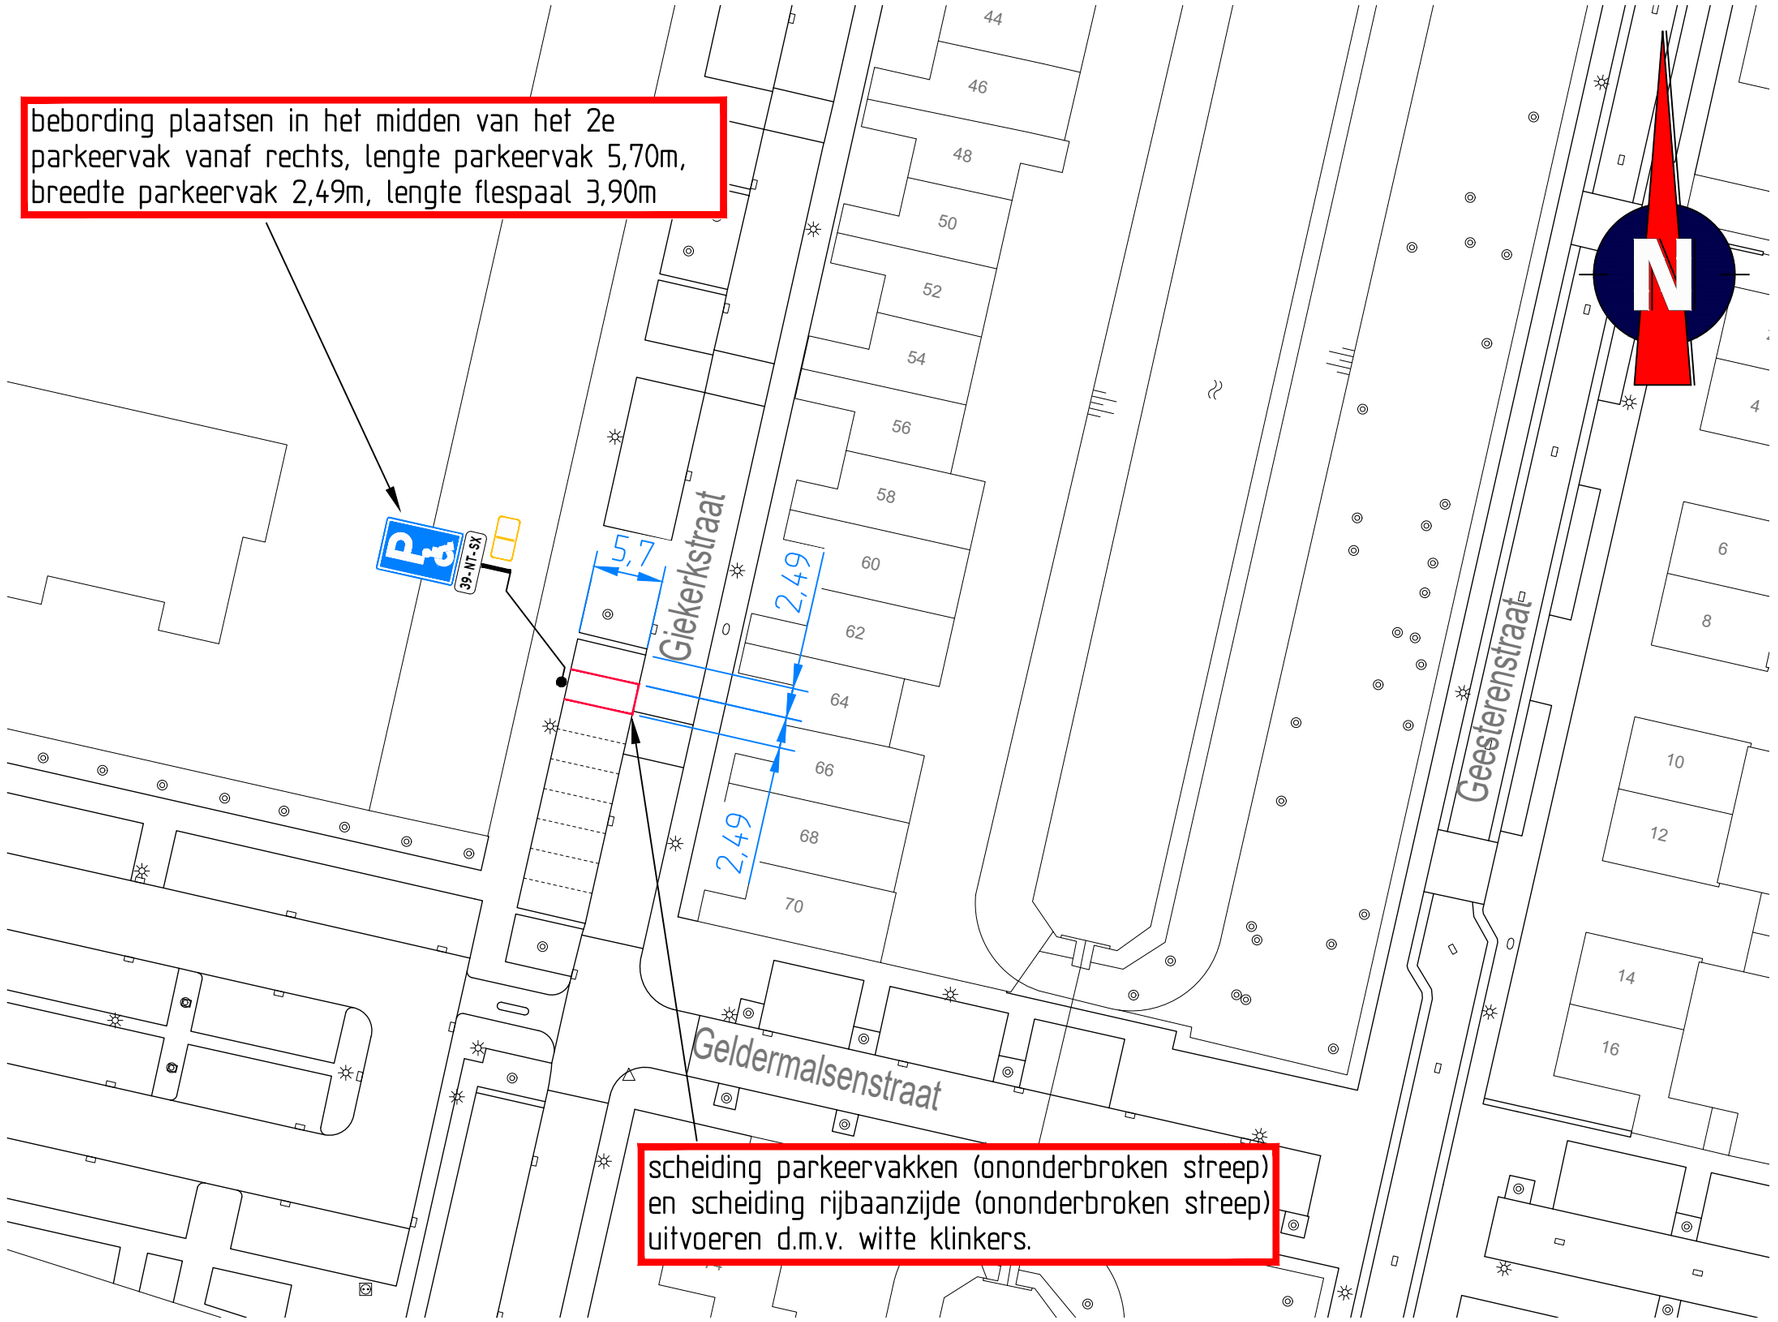

scheiding parkeervakken (ononderbroken streep) en scheiding rijbaanzijde (ononderbroken streep) uitvoeren d.m.v. witte klinkers.

Locatie

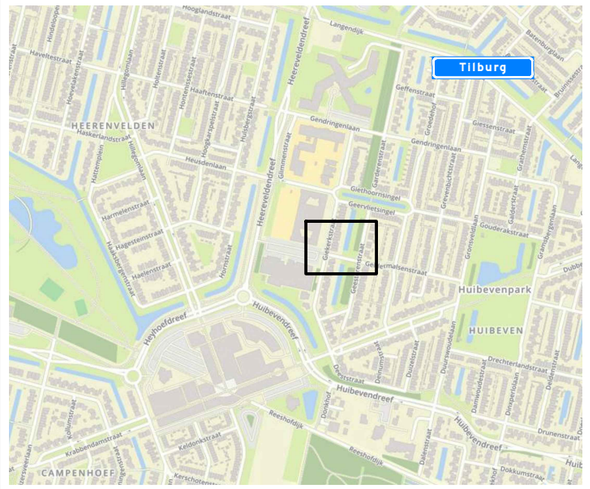

Afmetingen standaard borden RVV

		type bord			
vormgeving bord	maat	0	I	II	III
rond	diameter	400	600	800	1000
driehoek	zijde	500	700	900	1100
vierkant	zijde	400	600	800	1000
rechthoek	breedte	300	400	600	800
	hoogte	450	600	900	1200
achthoek	hoogte	X	700	900	X

maten in mm

Plaatsing RVV-bebording

De hoogte van de onderkant van het bord ten opzichte van het wegdek bedraagt minimaal 2,20 m

bebording bevestigen op flespaal tenzij anders vermeld



afdeling Ruimtelijke uitvoering

GEMEENTE TILBURG

Postadres: Postbus 90155, 5000 LH Tilburg

Giekerkstraat
GPP

bestandsnaam TSNED:	Giekerkstraat (GPP)
projectnummer TSNED:	103451
datum:	17-06-19

TRAFFIC SERVICE NEDERLAND

getekend:	FVE	controle:	EPO		
schaal:	1:500			versie:	A
formaat:	A3			omschrijving:	Concept

\\go.local\data2\klantendata2\TSNed\Groepsdata\Tekeningen\103451\Giekerkstraat (GPP)-A.dwg