


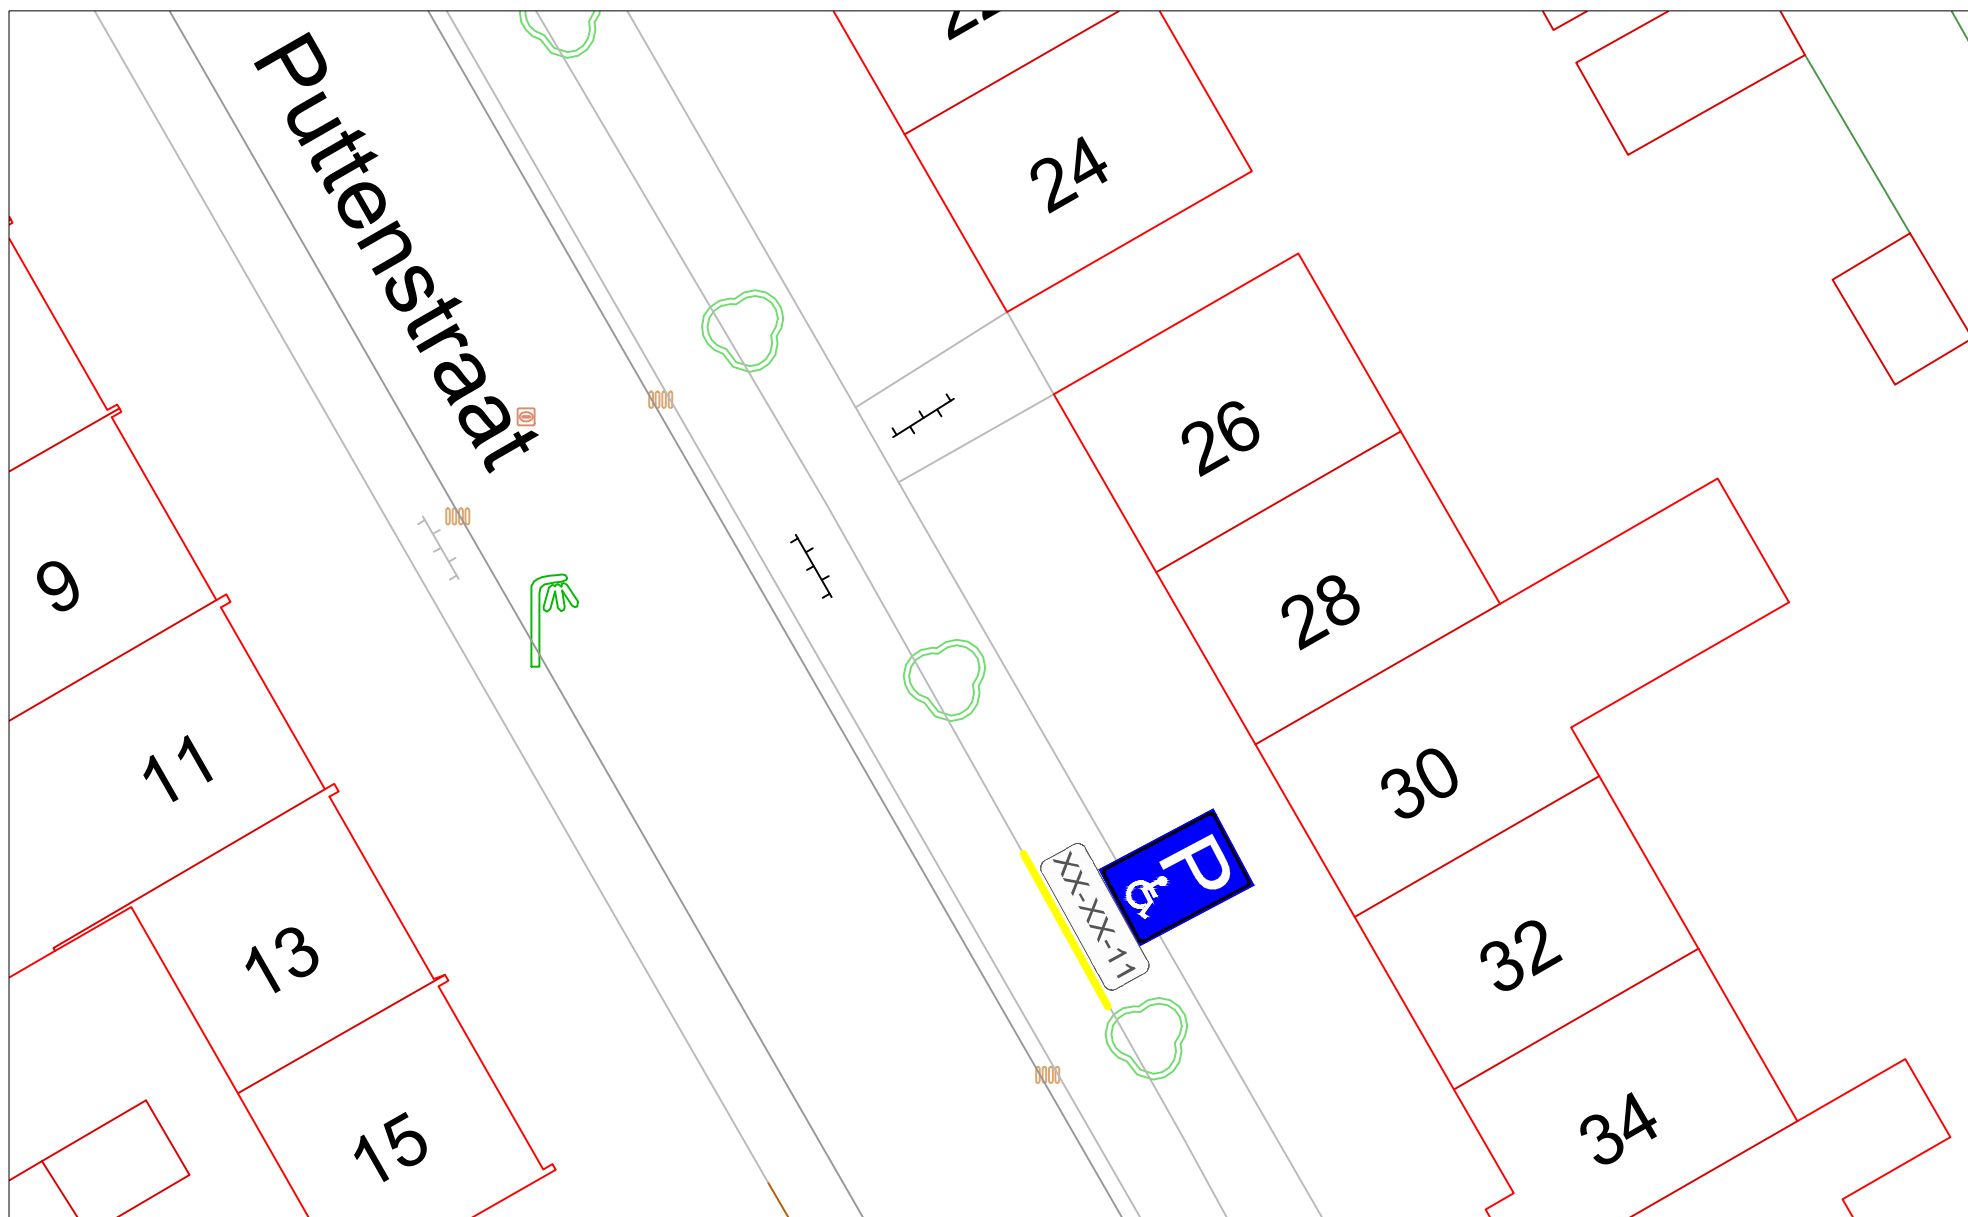

Verkeersbesluit nr. : 1003671
Betreft : Gehandicaptenparkeerplaats Puttenstraat 30 Maarheeze
Datum : 14-6-2019

BURGEMEESTER EN WETHOUDERS VAN CRANENDONCK,
De secretaris, De burgemeester,

ir. J.A.G.M. van Aaken

F.A.P. van Kessel