


bebording plaatsen in het midden van het rechter parkeervak, lengte parkeervak 5,01m, breedte parkeervak 2,31m, lengte flespaal 3,90m

scheiding parkeervakken (ononderbroken streep) en scheiding rijbaanzijde (ononderbroken streep) uitvoeren d.m.v. witte klinkers.

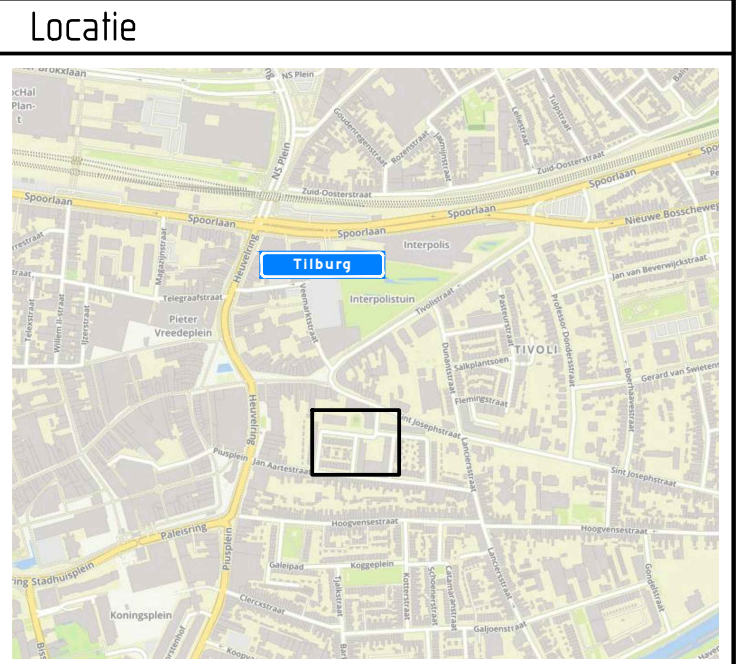

Afmetingen standaard borden RVV

vormgeving bord	maat	type bord			
		0	1	2	3
rond	diameter	400	600	800	1000
driehoek	zijde	500	700	900	1100
vierkant	zijde	400	600	800	1000
rechthoek	breedte	300	400	600	800
	hoogte	450	600	900	1200
achthoek	hoogte	X	700	900	X

maten in mm

Plaatsing RVV-bebording

De hoogte van de onderkant van het bord ten opzichte van het wegdek bedraagt minimaal 2,20 m

bebording bevestigen op flespaal tenzij anders vermeld



afdeling Ruimtelijke uitvoering

GEMEENTE TILBURG

Postadres: Postbus 90155, 5000 LH Tilburg

Kazernehof

GPP

bestandsnaam TSNEID: Kazernehof - 71-HV-FR (GPP)

projectnummer TSNEID: 103451

datum: 17-06-19

getekend: FVE	controle: EPO	versie: A
schaal: 1:500		omschrijving: Concept
formaat: A3		