


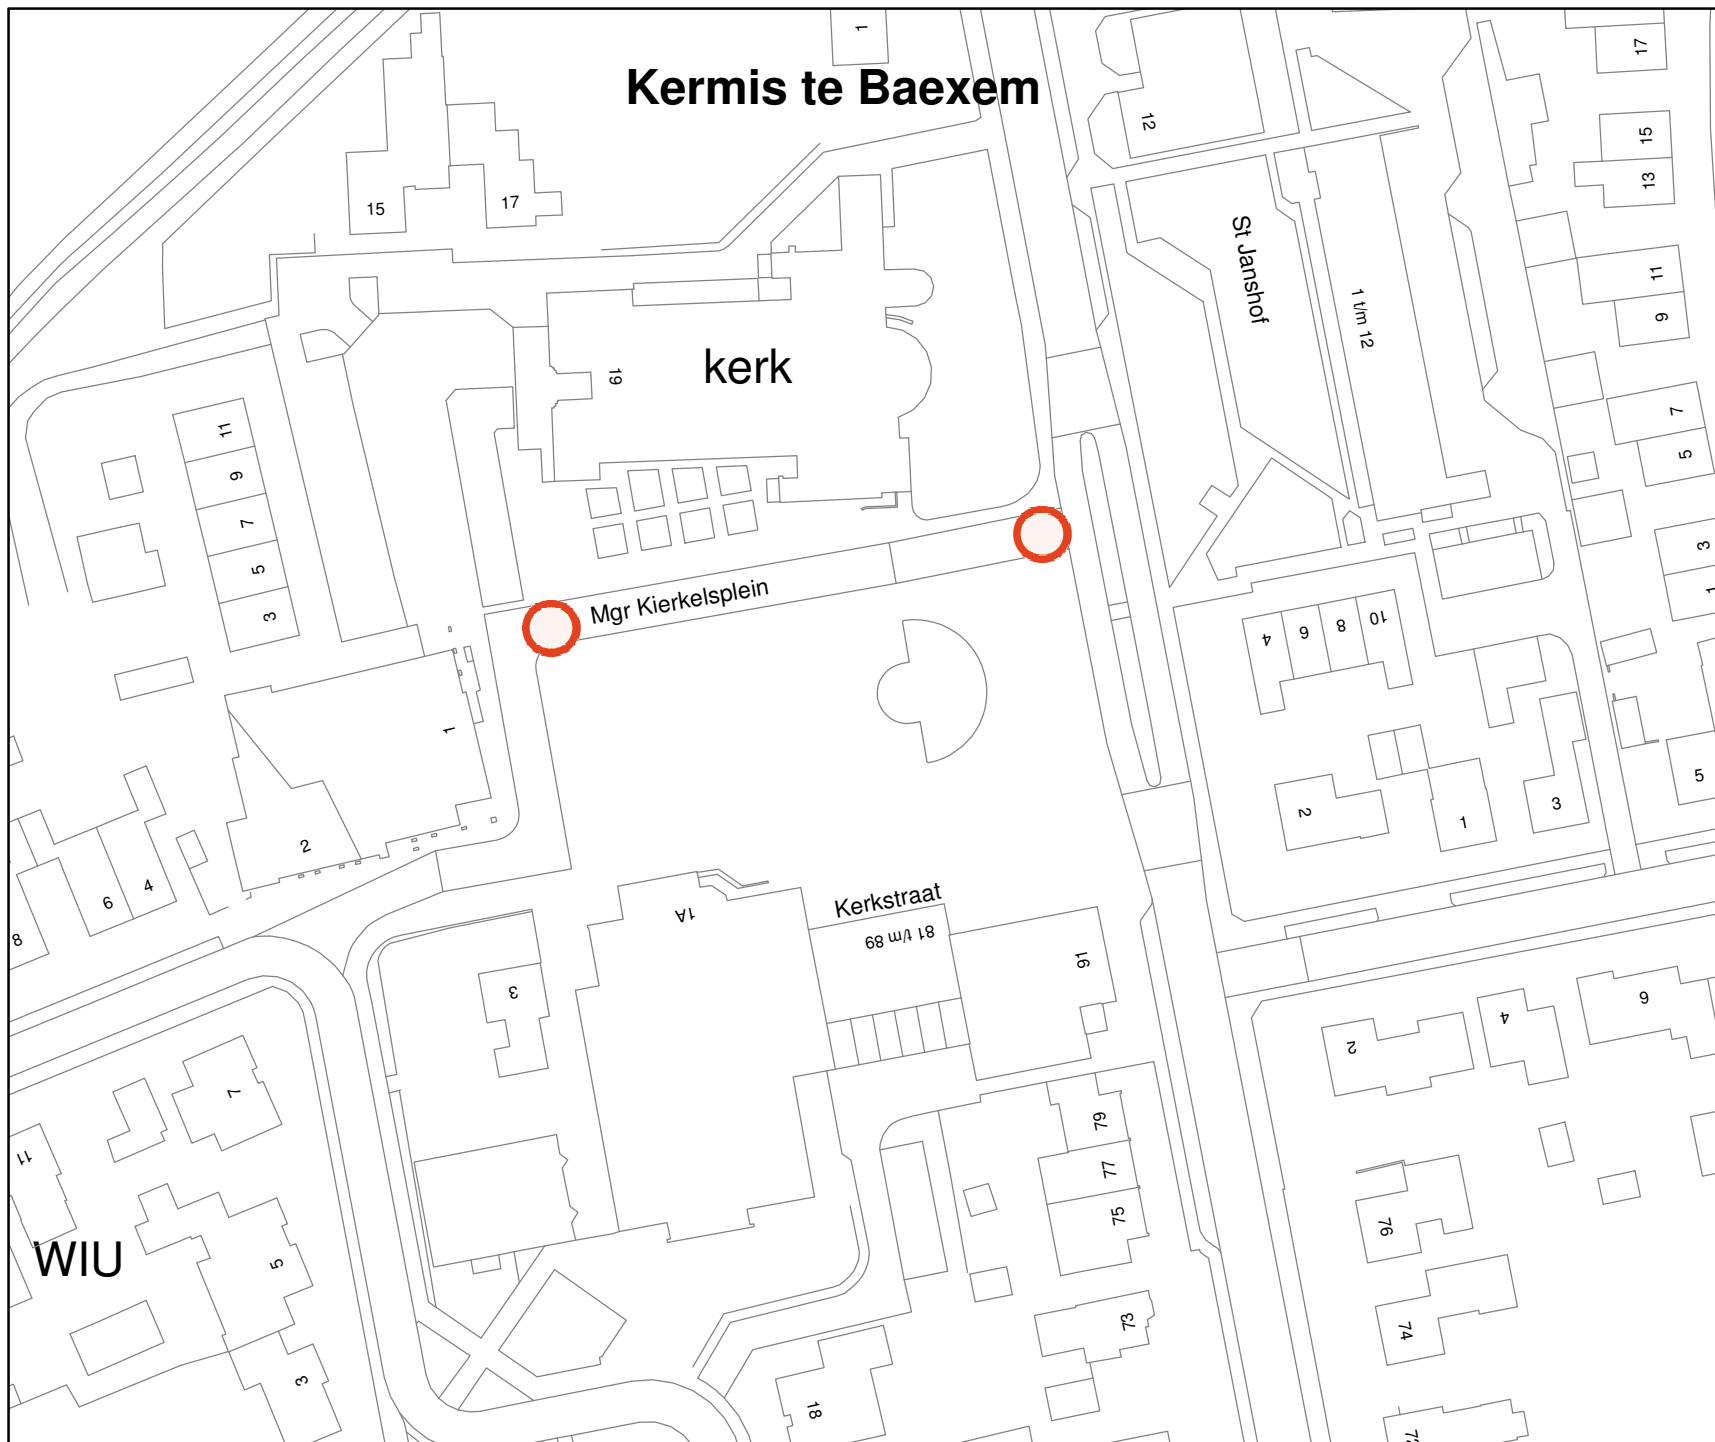

Kermis te Baexem

kerk

Mgr Kierkelsplein

St. Janshof

Kerkstraat

WIU

TVB.2019/041

Kermis Baexem

Afsluiten van het
Mgr. Kierkelsplein te Baexem

 2 dranghekken met
bord C1



Gemeente **leudal**

1:1.000

0 5 10 20 30 40 Meters