


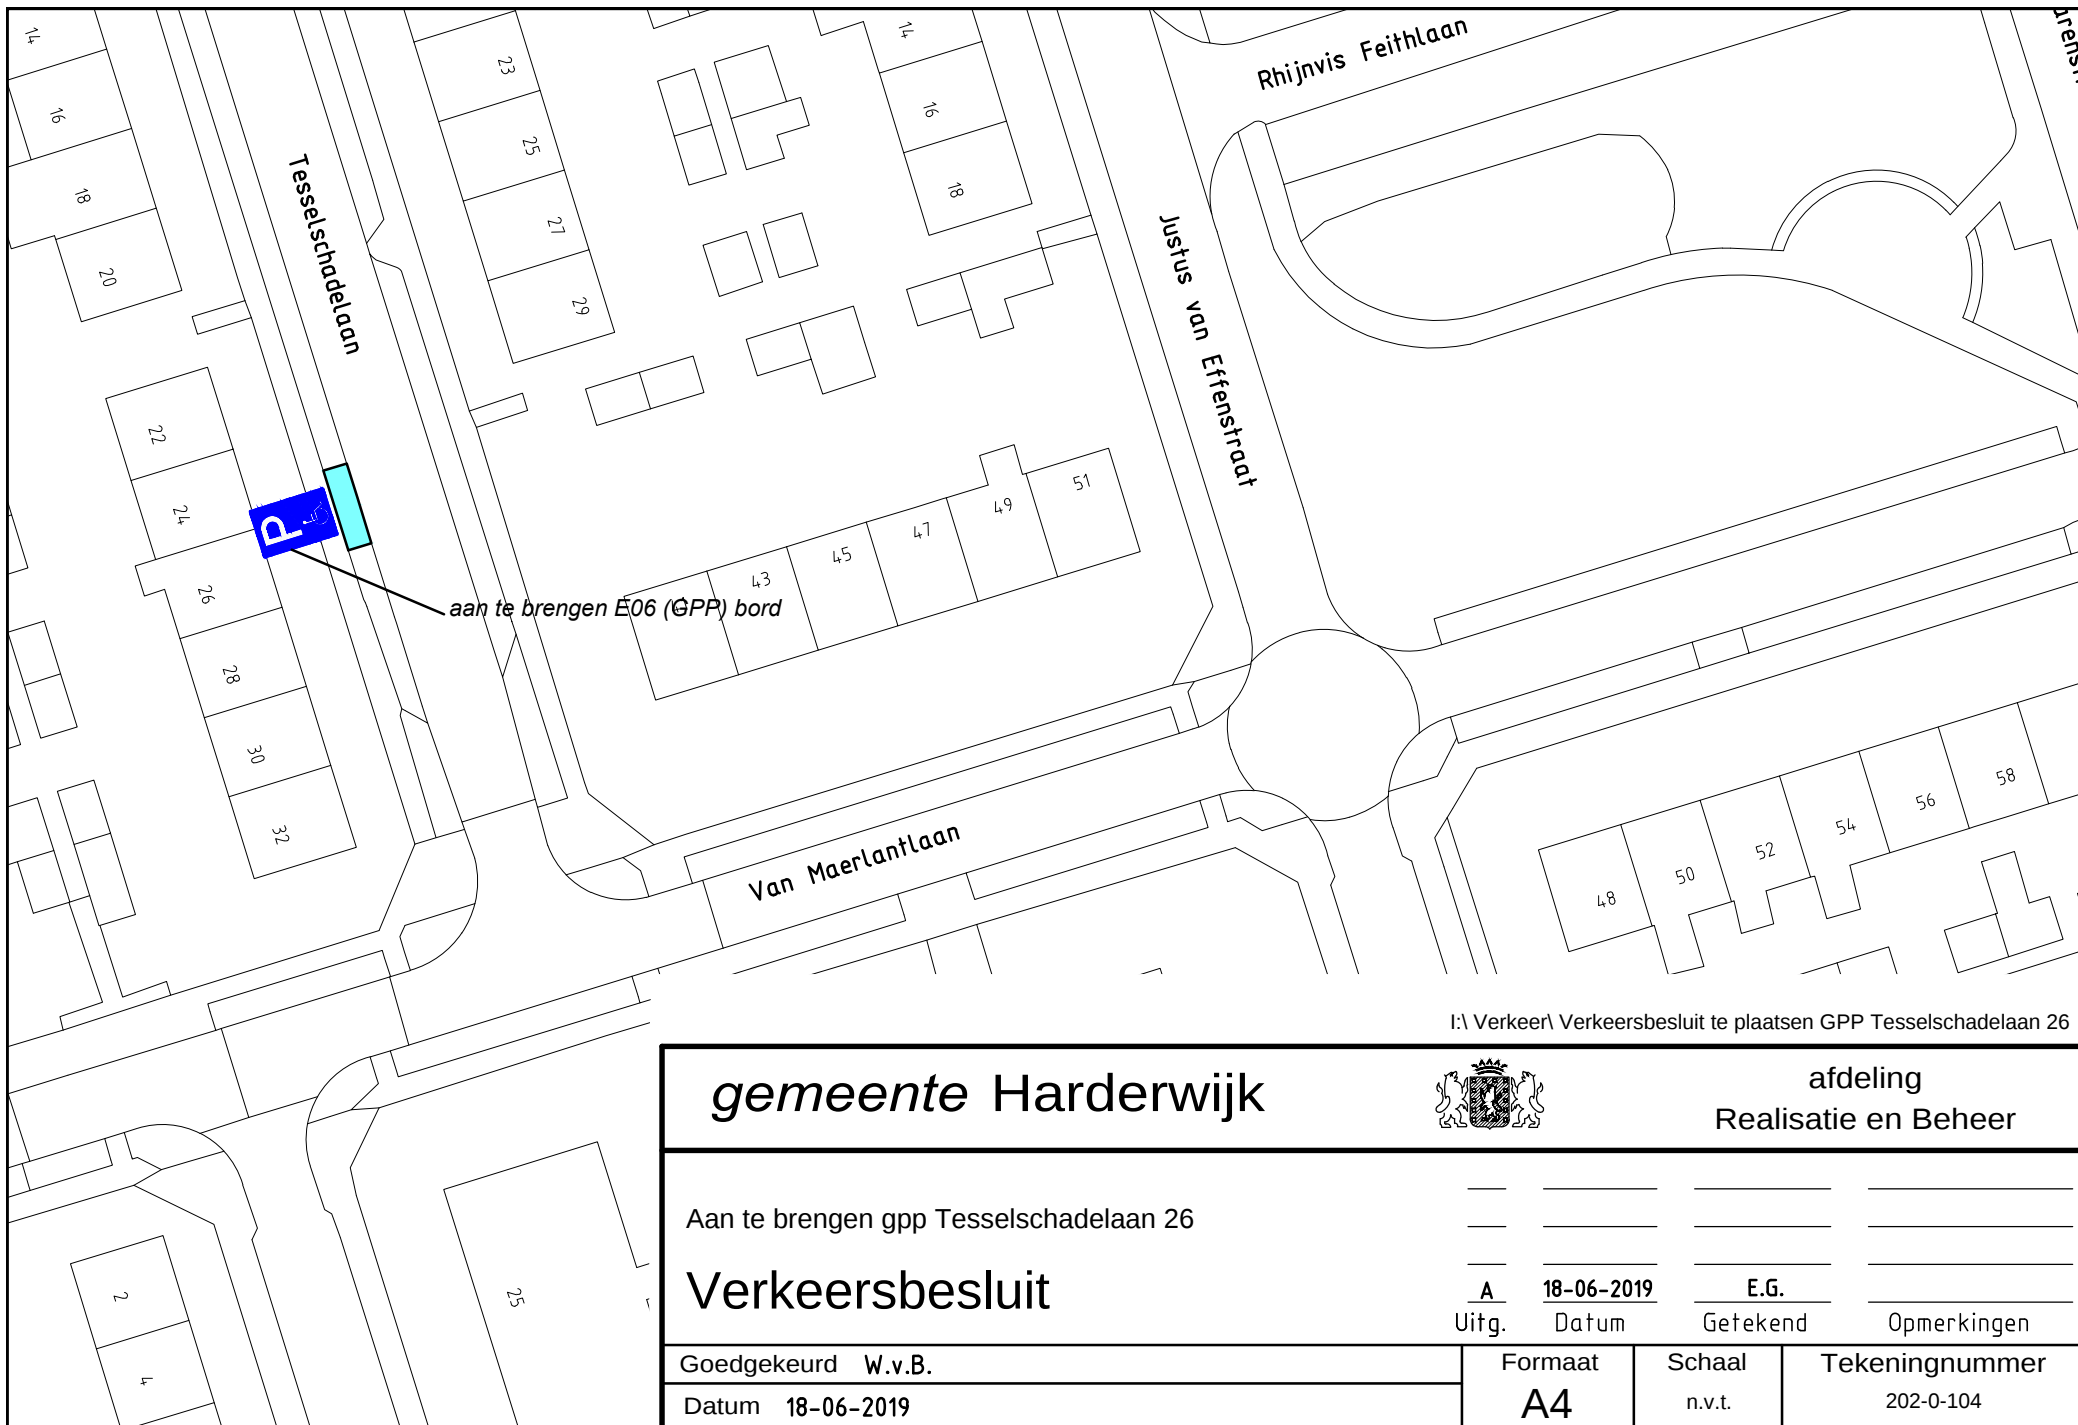

gemeente Harderwijk



afdeling
Realisatie en Beheer

Aan te brengen gpp Tesselschadelaan 26

Verkeersbesluit

A	18-06-2019	E.G.	
Uitg.	Datum	Getekend	Opmerkingen

Goedgekeurd W.v.B.

Datum 18-06-2019

Formaat

A4

Schaal

n.v.t.

Tekeningnummer

202-0-104