


Schuifafsluiter GY St DN150 Ø168,3  
 Afblaasuit ST

Gestuurde boring Ø168,3 ST

Bestaande leiding dämmen

Gestuurde boring Ø168,3 ST

Bestaande leiding dämmen

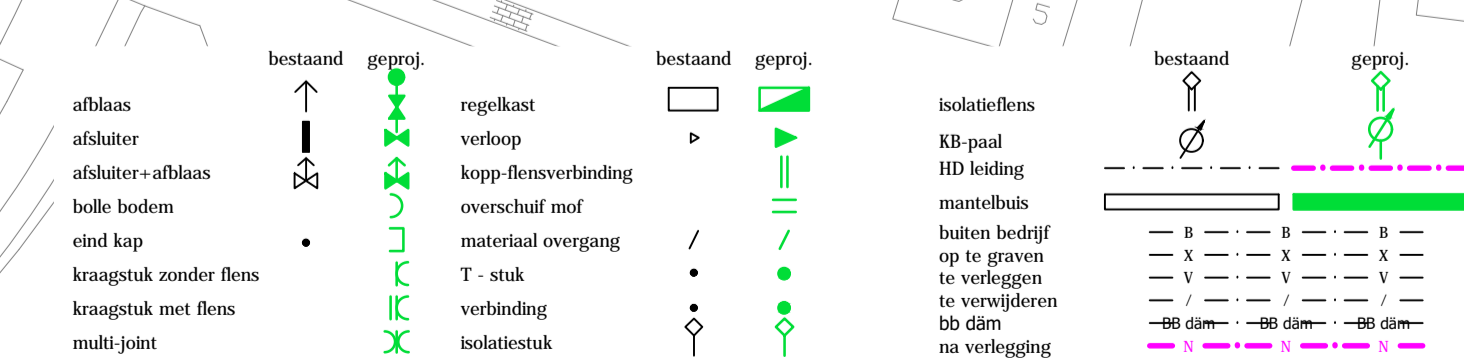

P.P. Per. 18-04-2019 Datum		<b>VV staal ivm niet trekvraste verbindingen</b> <b>Jukwerderweg en Stationsweg</b> <b>Appingedam gem. Appingedam</b>			
0 Wijz. Datum		Get. P. Postuma Gez. P. Postuma		Tekeningnummer - Discipline <b>000030131726-G-H-2</b>	
0 Schaal 1:500		Formaat A1 Datum 21-11-2018 Opm. K.12387		Aantal bladen 2 Blad nr. 2	

Aanvragen liggen bij Dorps