



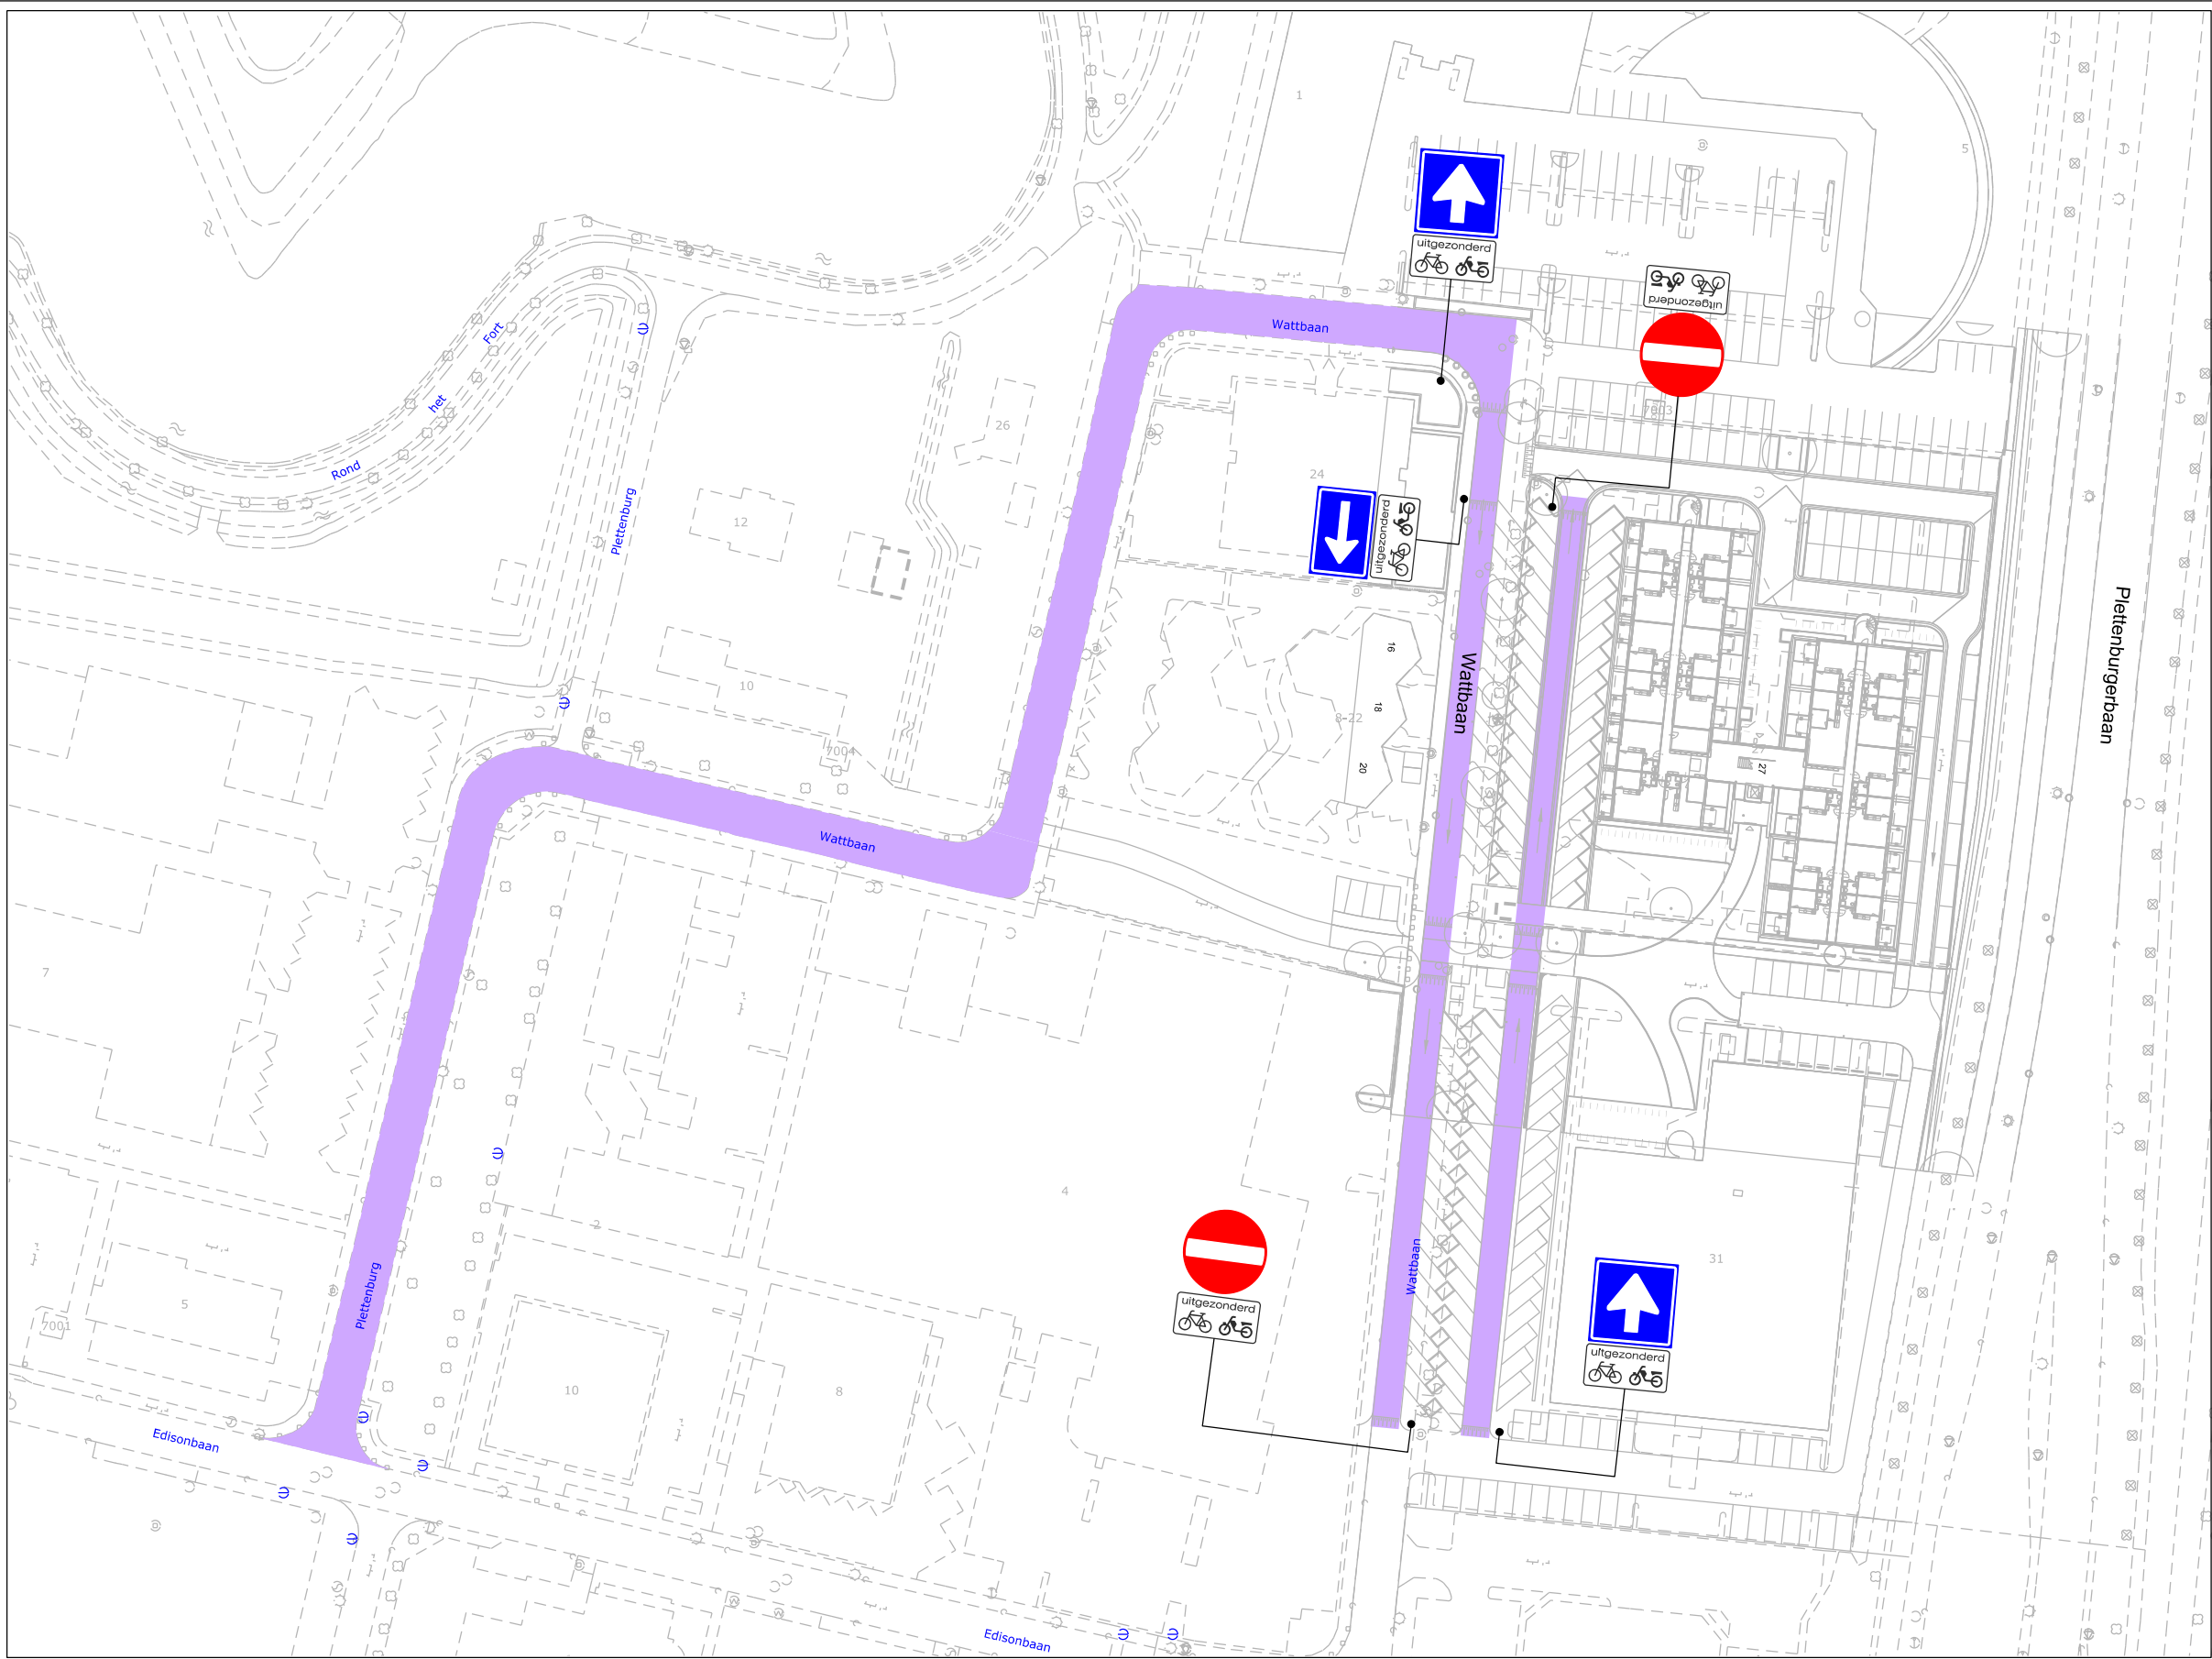

VERKEERSBESLUIT

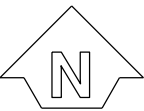

Nummer:
IBGRY-Pw-VTO-00029

Nr.	Model	Aantal
C03		2 st.
C02		2 st.
OB504		5 st.
C04		1 st.

Datum: 15-04-2019
Getekend: LV vd Ven

Locatie: Plettenburg: Plettenburg - Wattbaan
Besluit tot instellen van: eenrichtingsverkeer uitgezonderd (brom-) fietsers