



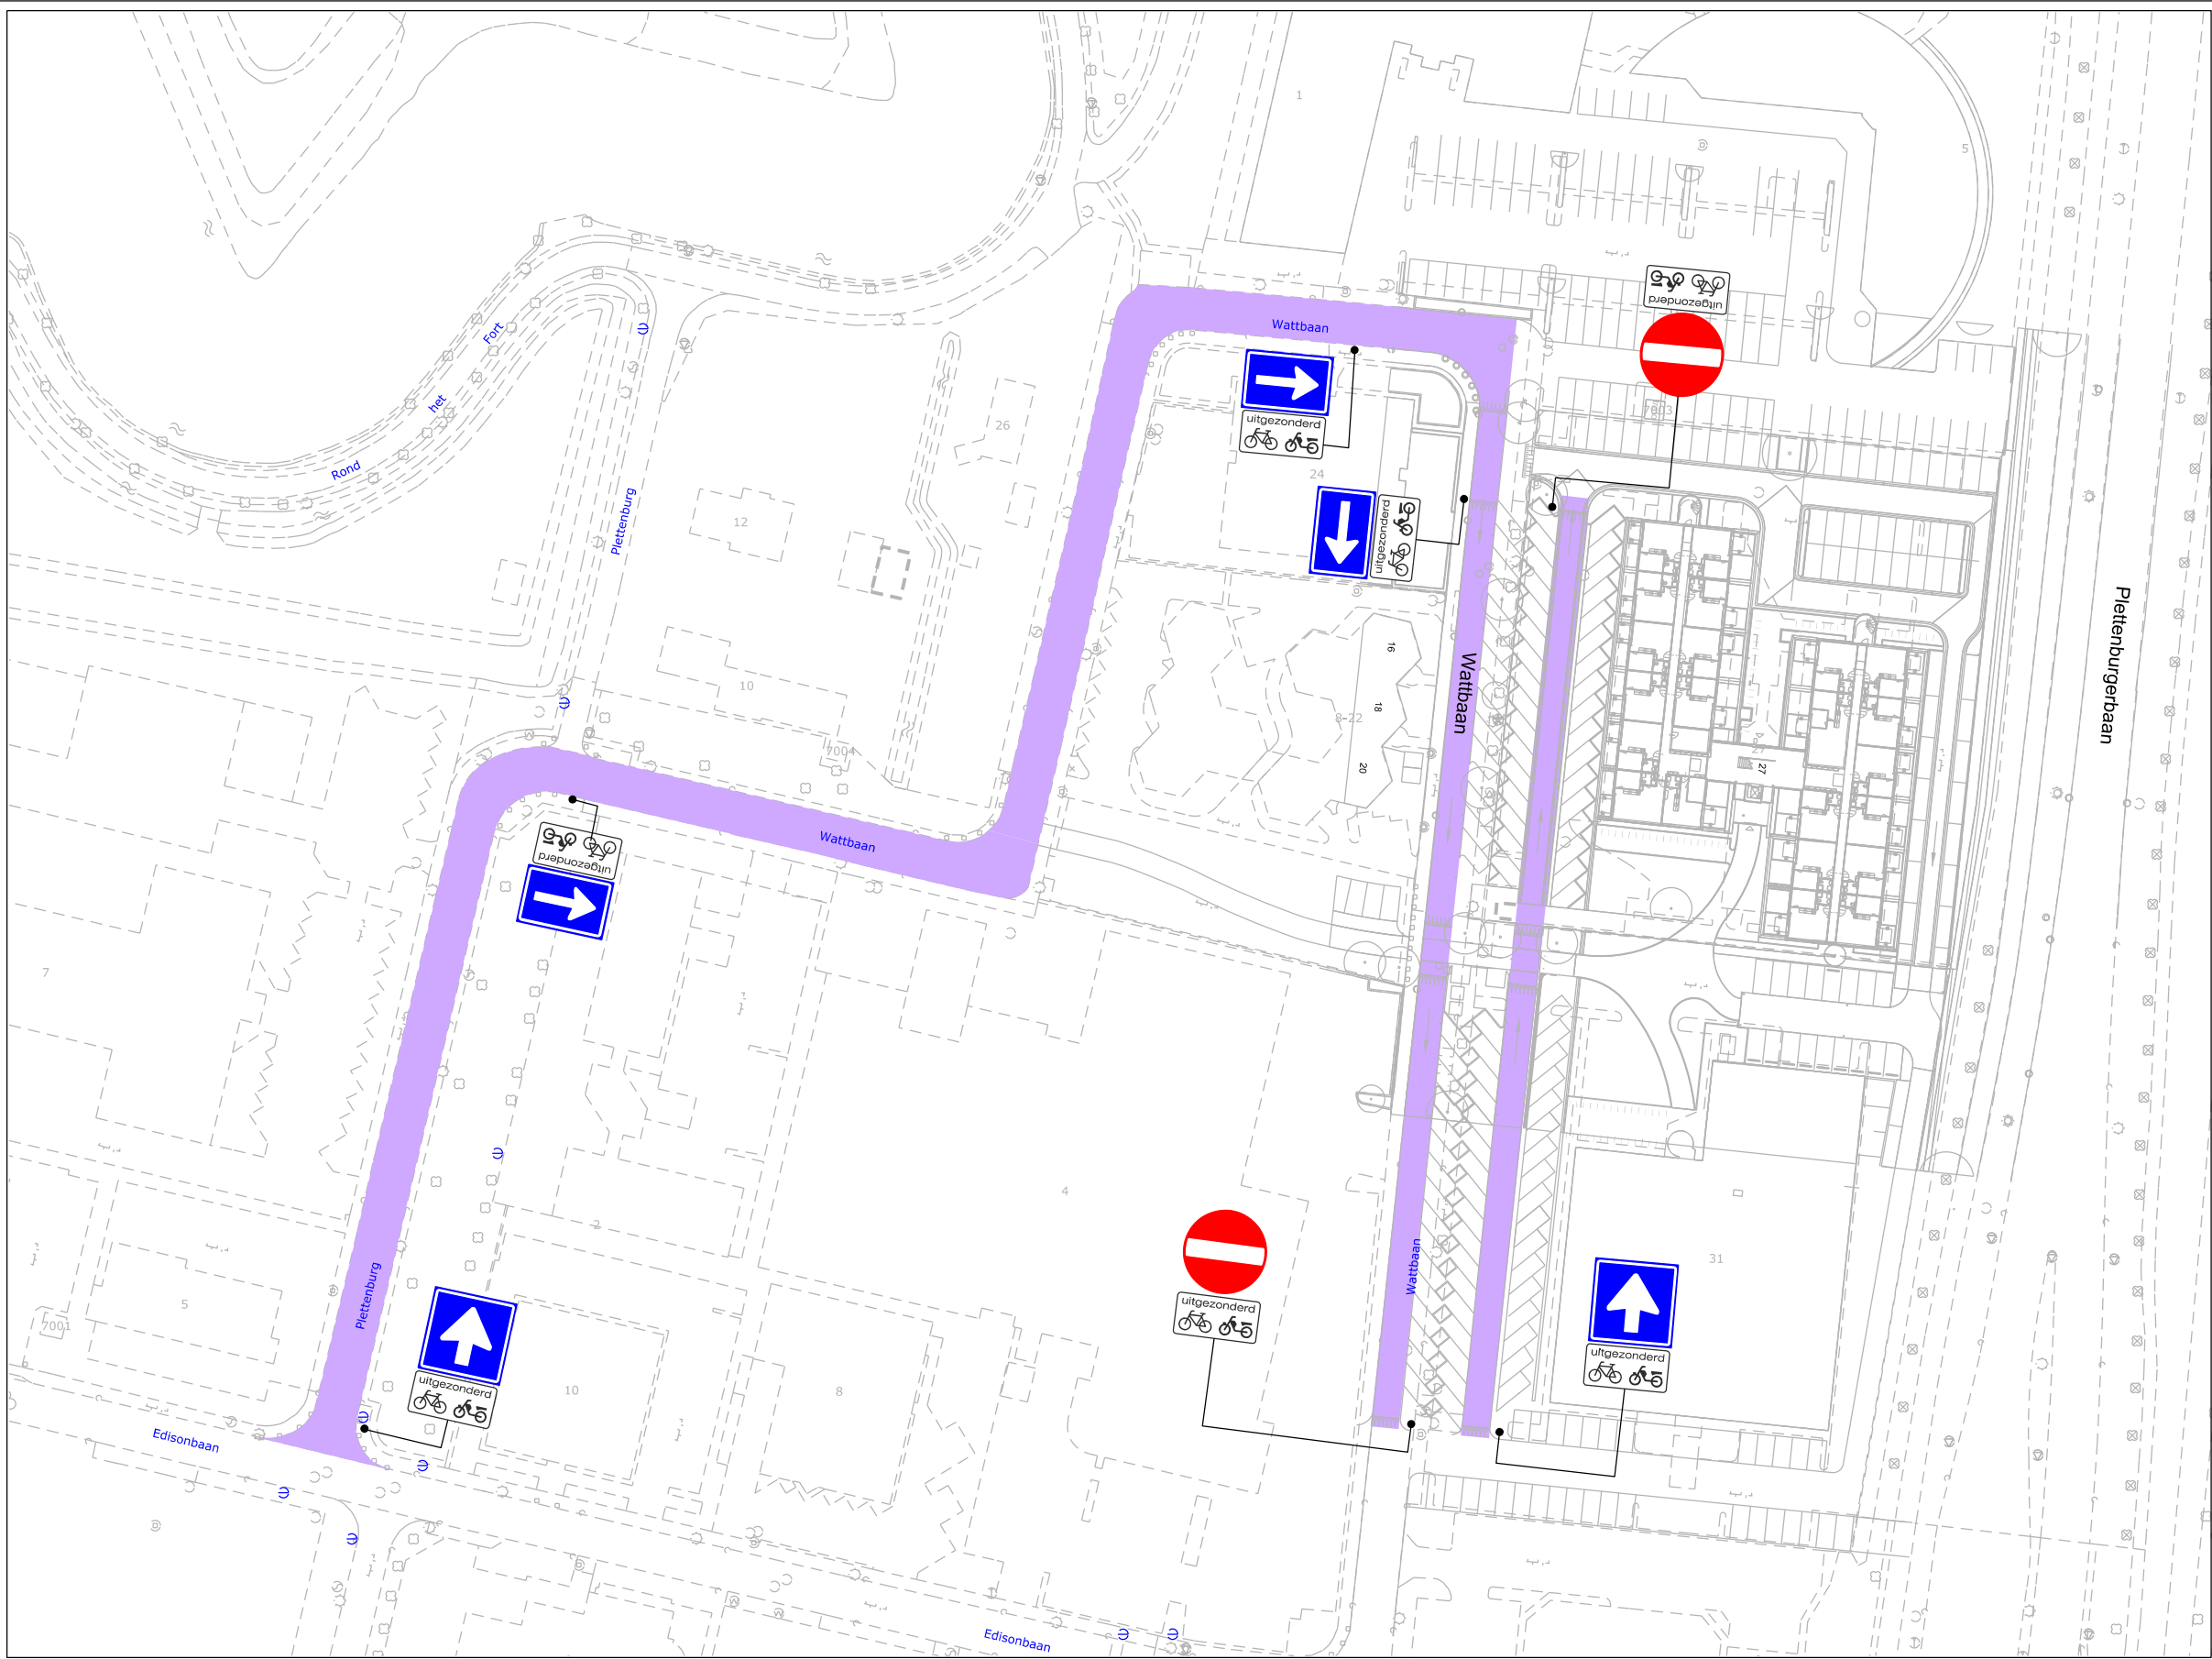

VERKEERSBESLUIT

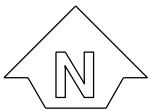

Nummer:
IBGRY-Pw-VTO-00029

Nr.	Model	Aantal
C03		2 st.
C02		2 st.
OB504		7 st.
C04		3 st.

Datum: 26-11-2018
Getekend: LV vd Ven

Locatie: Plettenburg: Plettenburg - Wattbaan
Besluit tot instellen van: eenrichtingsverkeer uitgezonderd (brom-) fietsers