




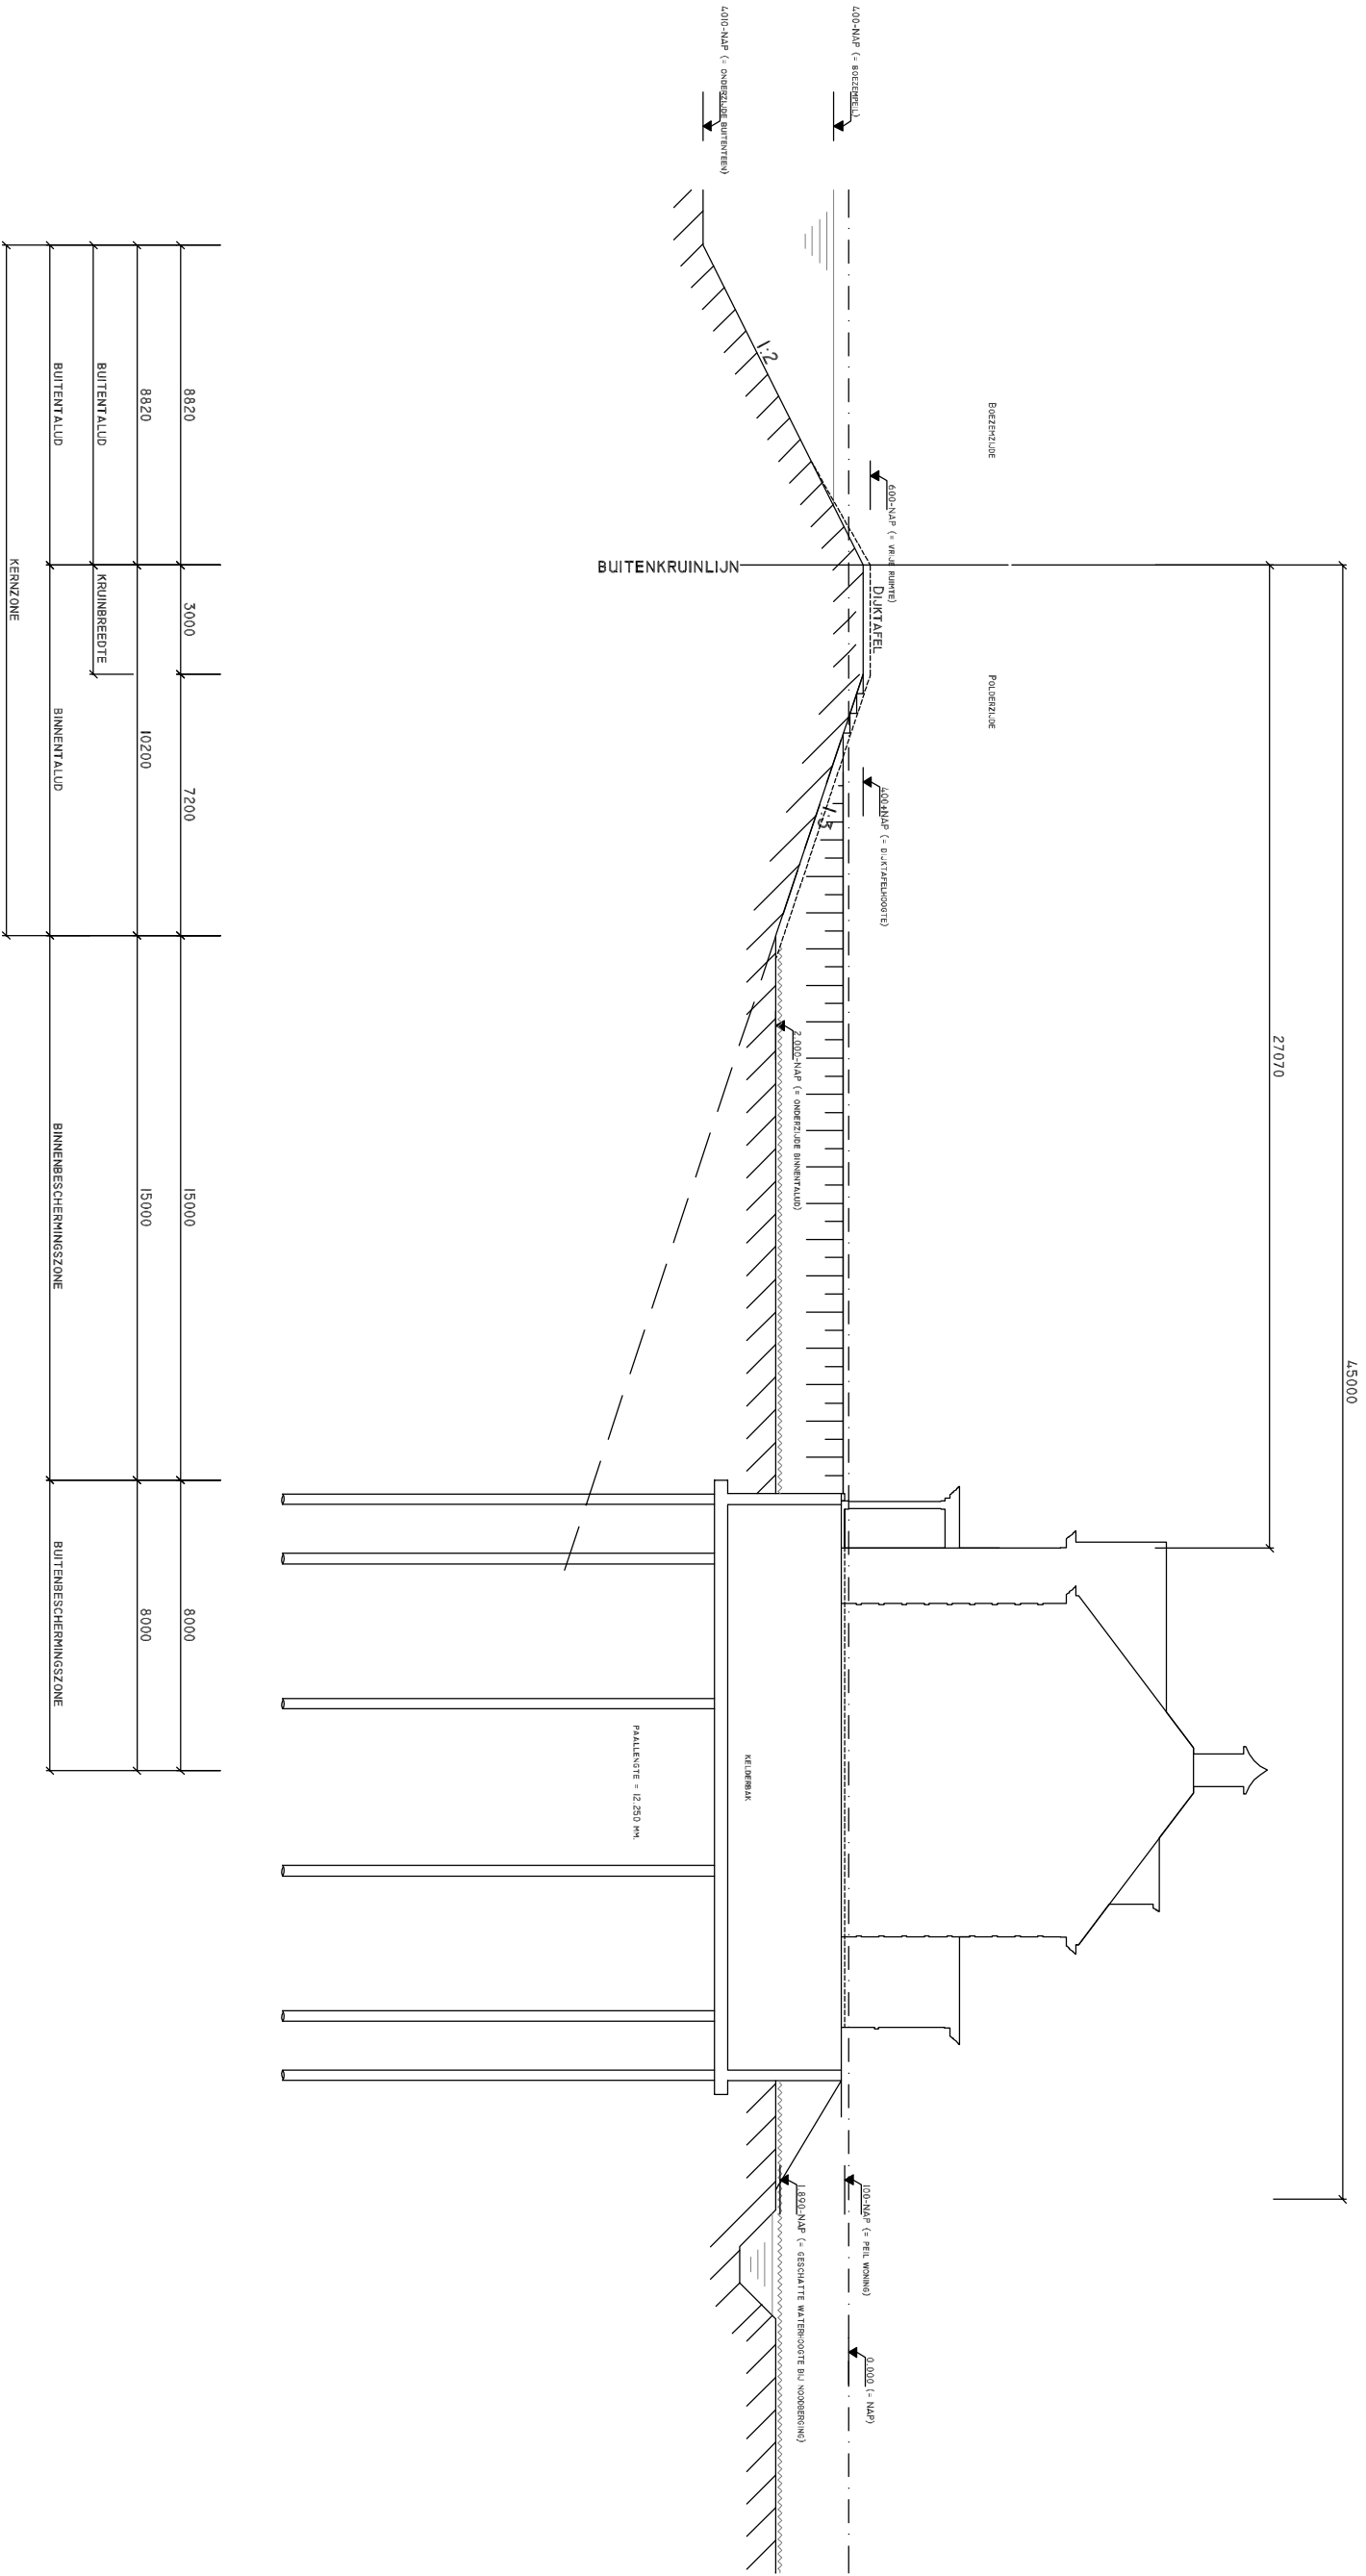

doorsnede bestaand

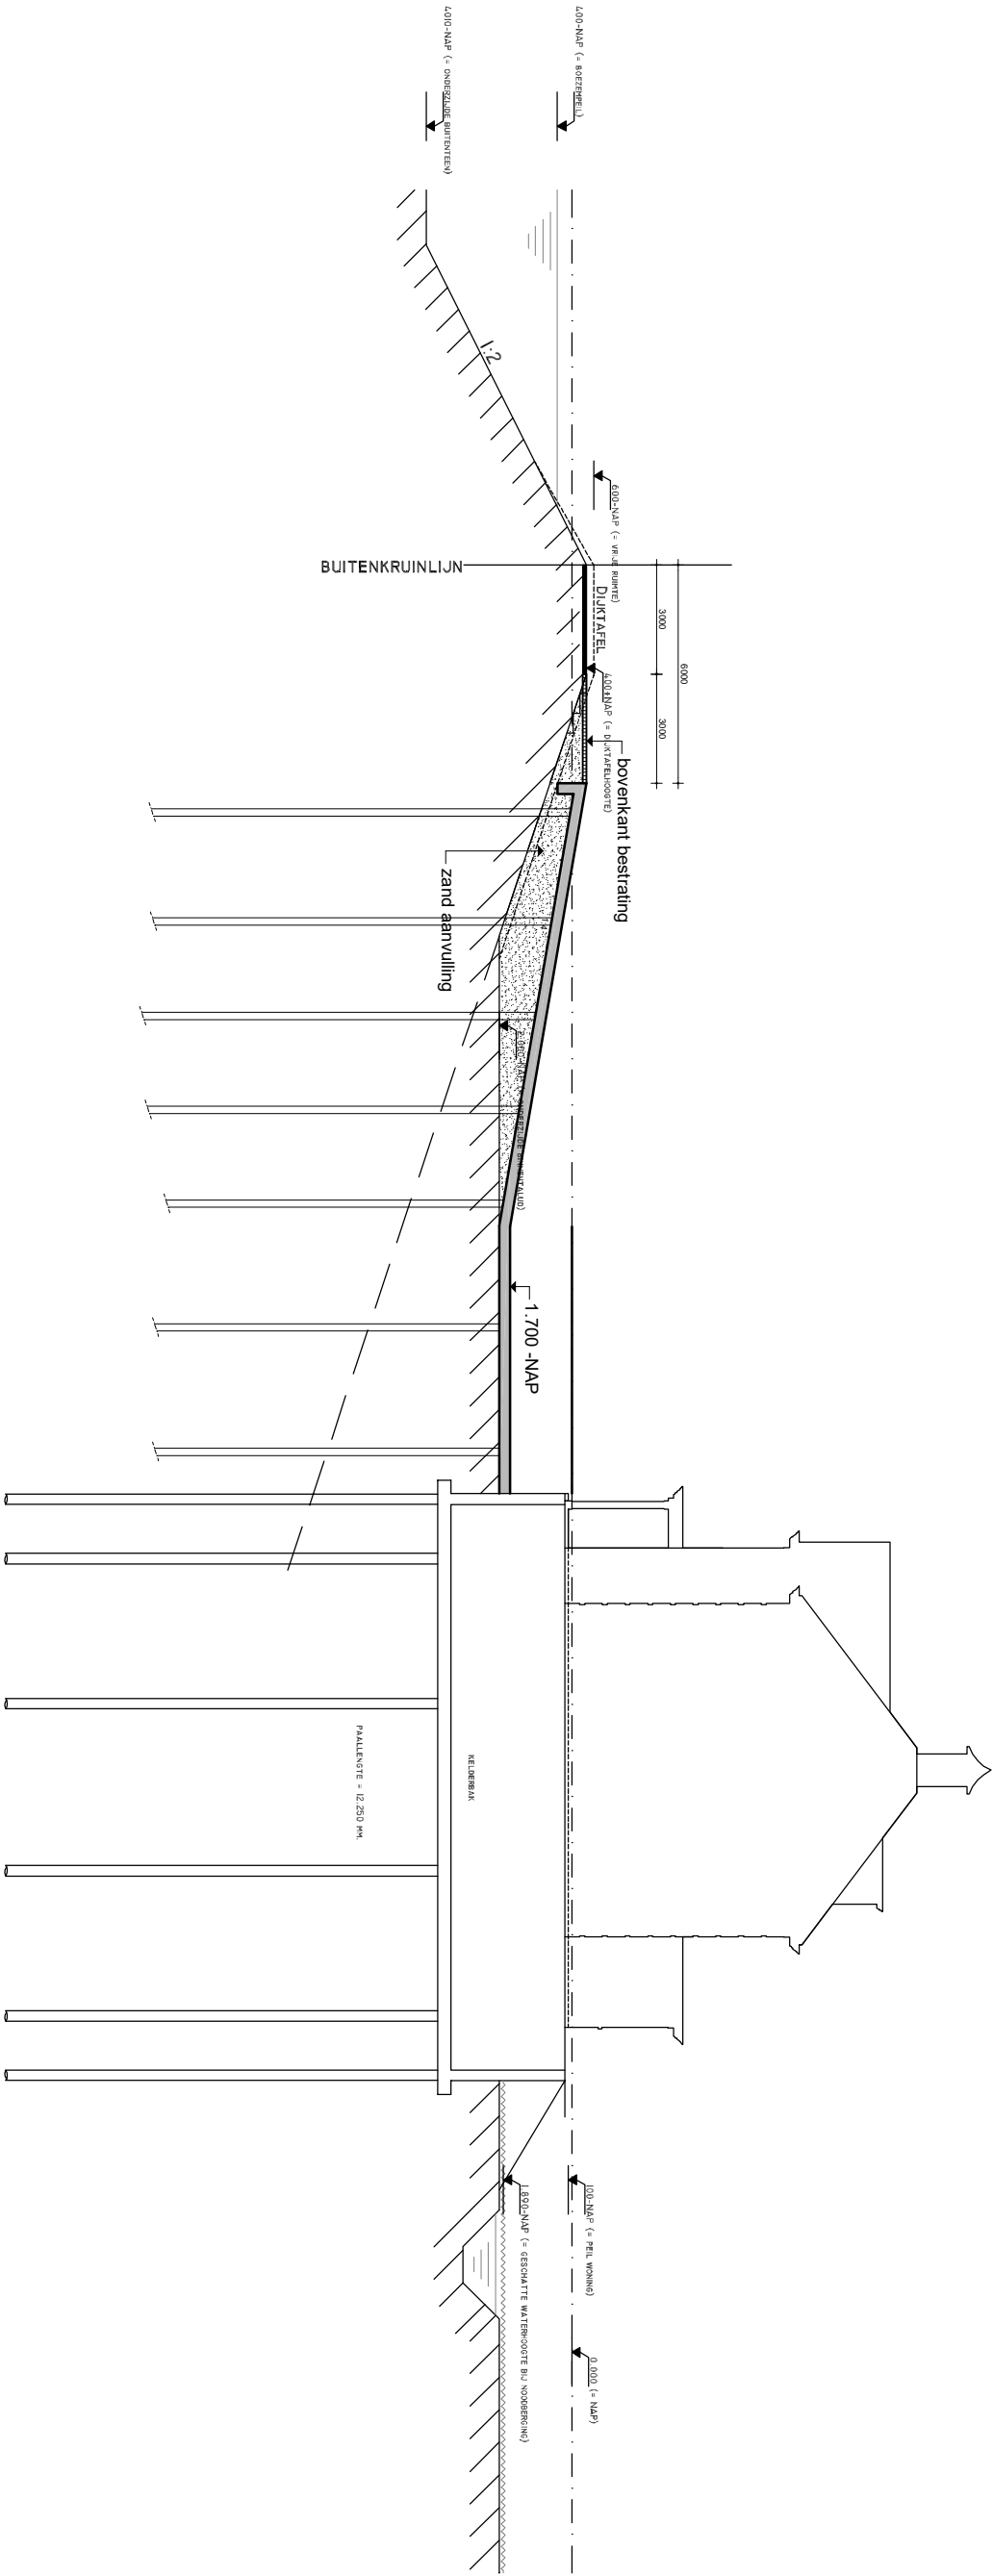

doorsnede nieuw

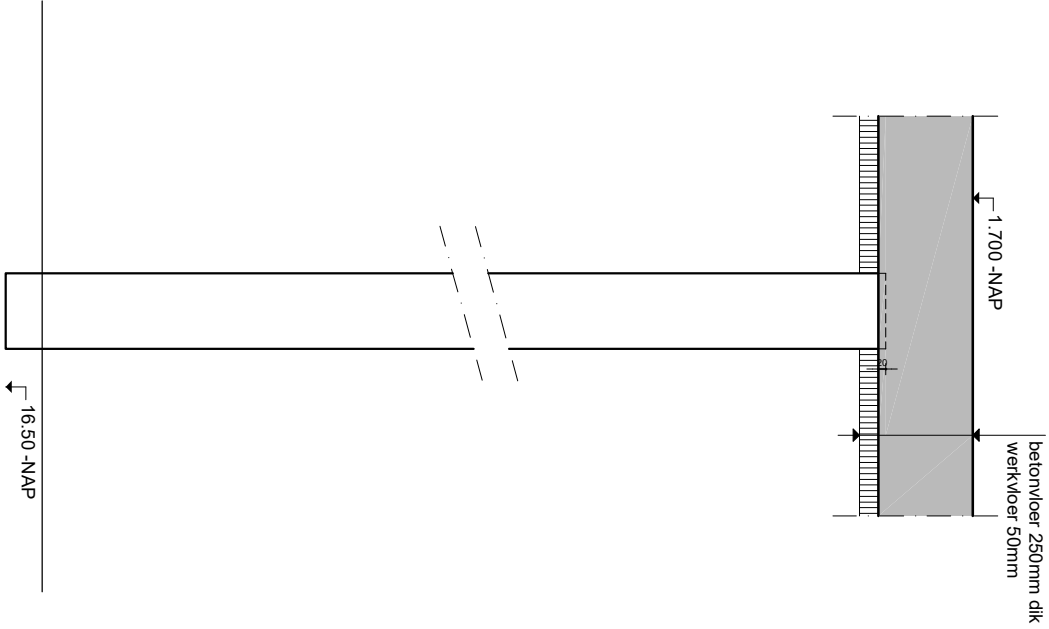

paal + vloer detail

|                               |                                                   |
|-------------------------------|---------------------------------------------------|
| opdrachtgever:                | Betonbouw K. Stolk B.V.                           |
| Postbus 161, 1970 AD IJmuiden |                                                   |
| opdrachtnadres:               | Ronde Hoep West 48, Ouderkerk a/d Amstel          |
| plan:                         | Aan te brengen verharding                         |
| onderwerp:                    | doorsnede dijk bestaand en nieuw + detail helpaal |

|          |            |
|----------|------------|
| formaat: | A2         |
| schaal:  | 1:100      |
| datum:   | 04-06-2019 |

tek.  
WV-03