




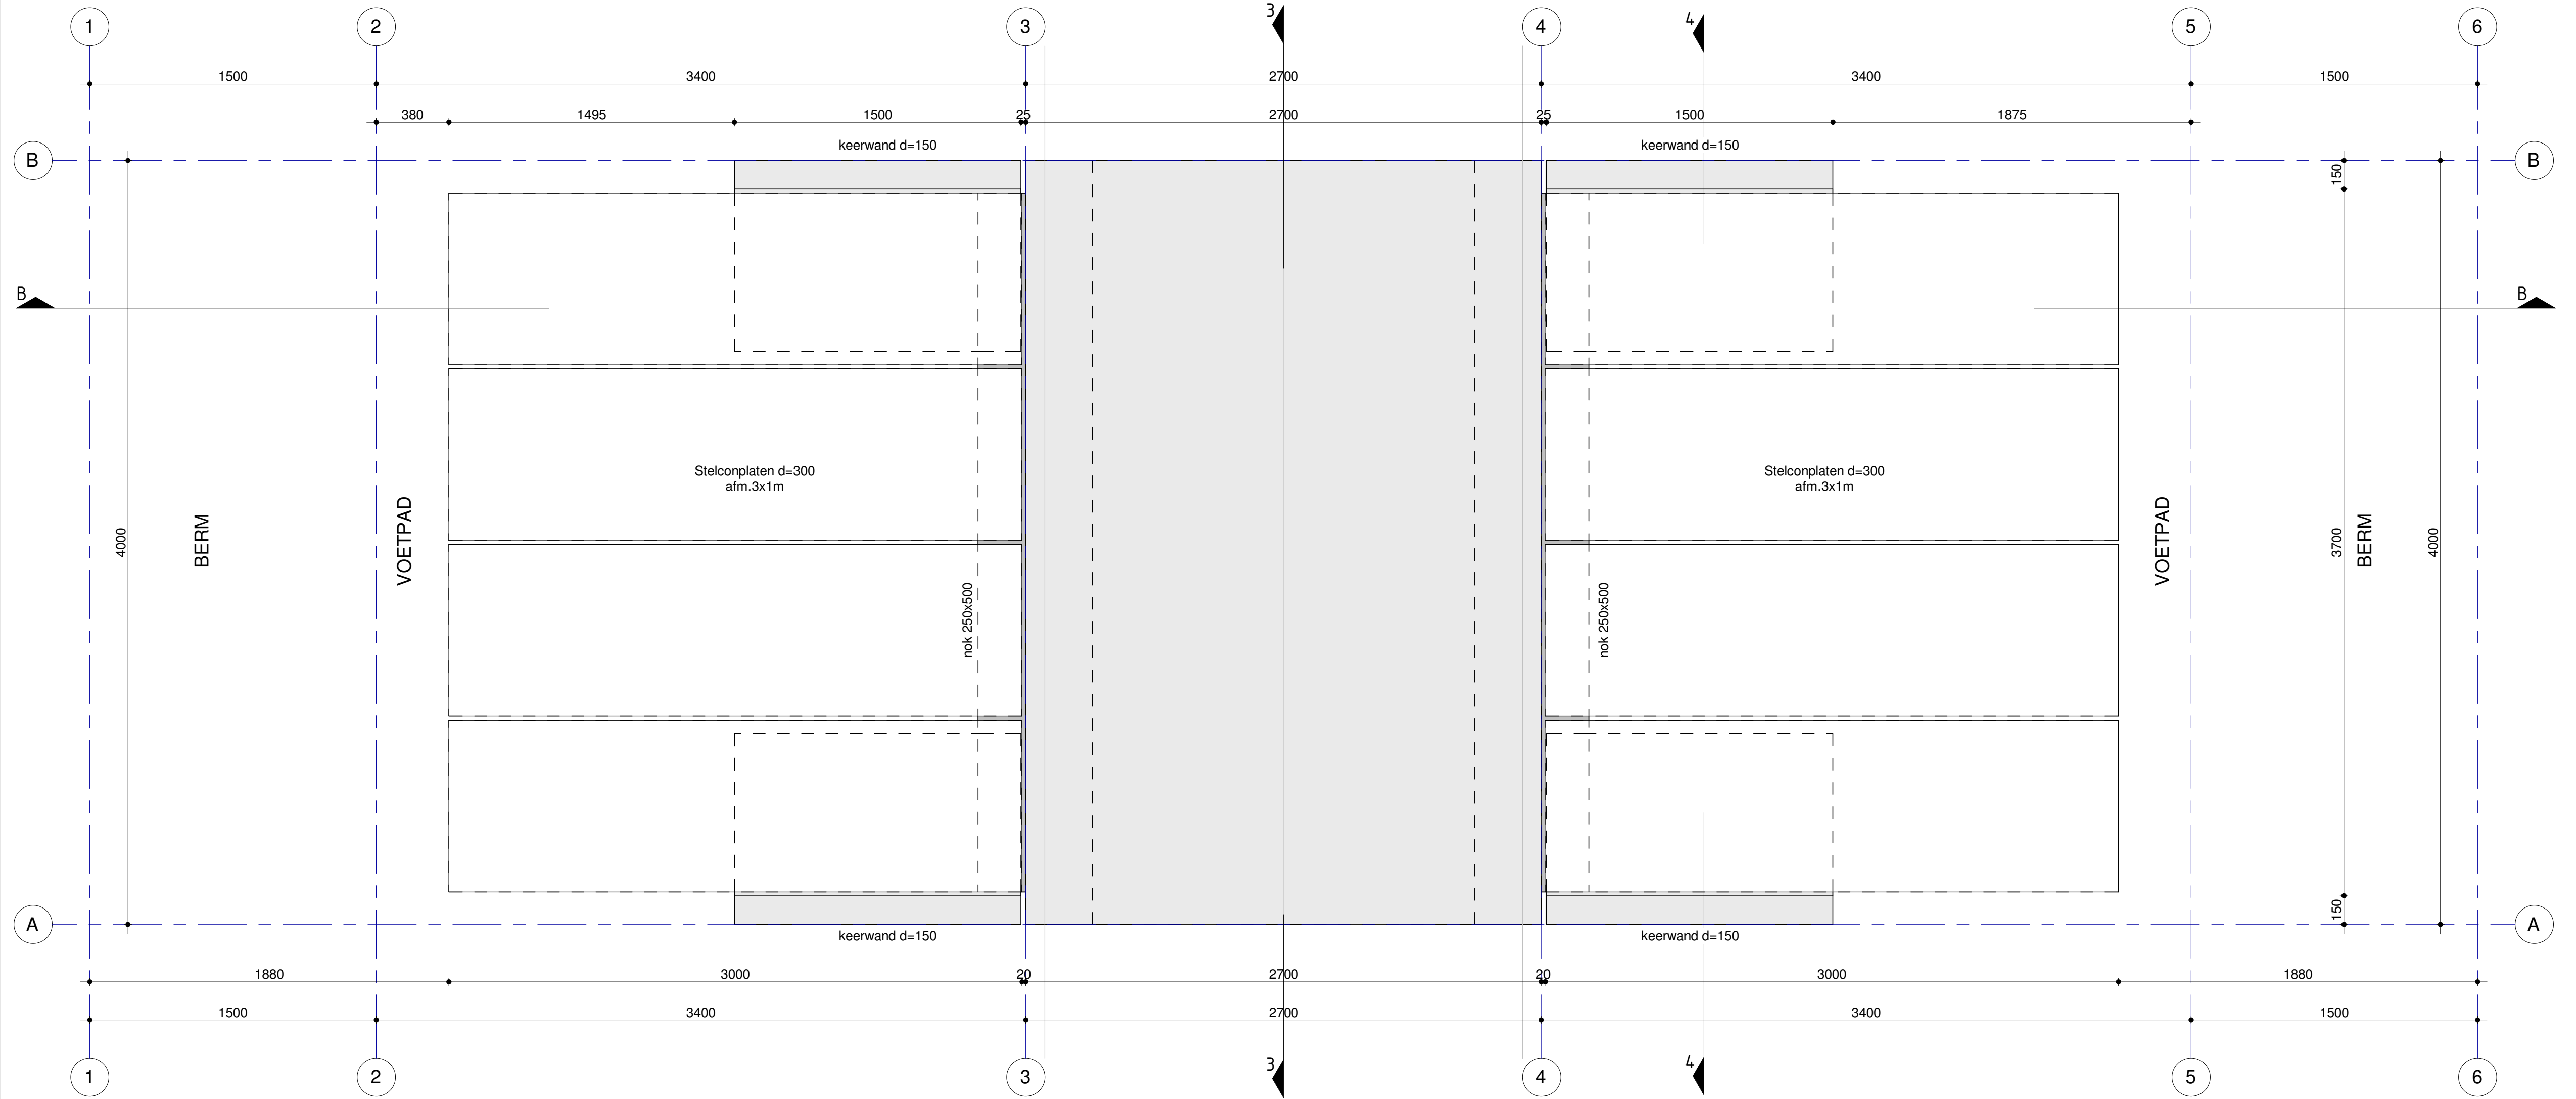


bovenaanzicht
1 : 20

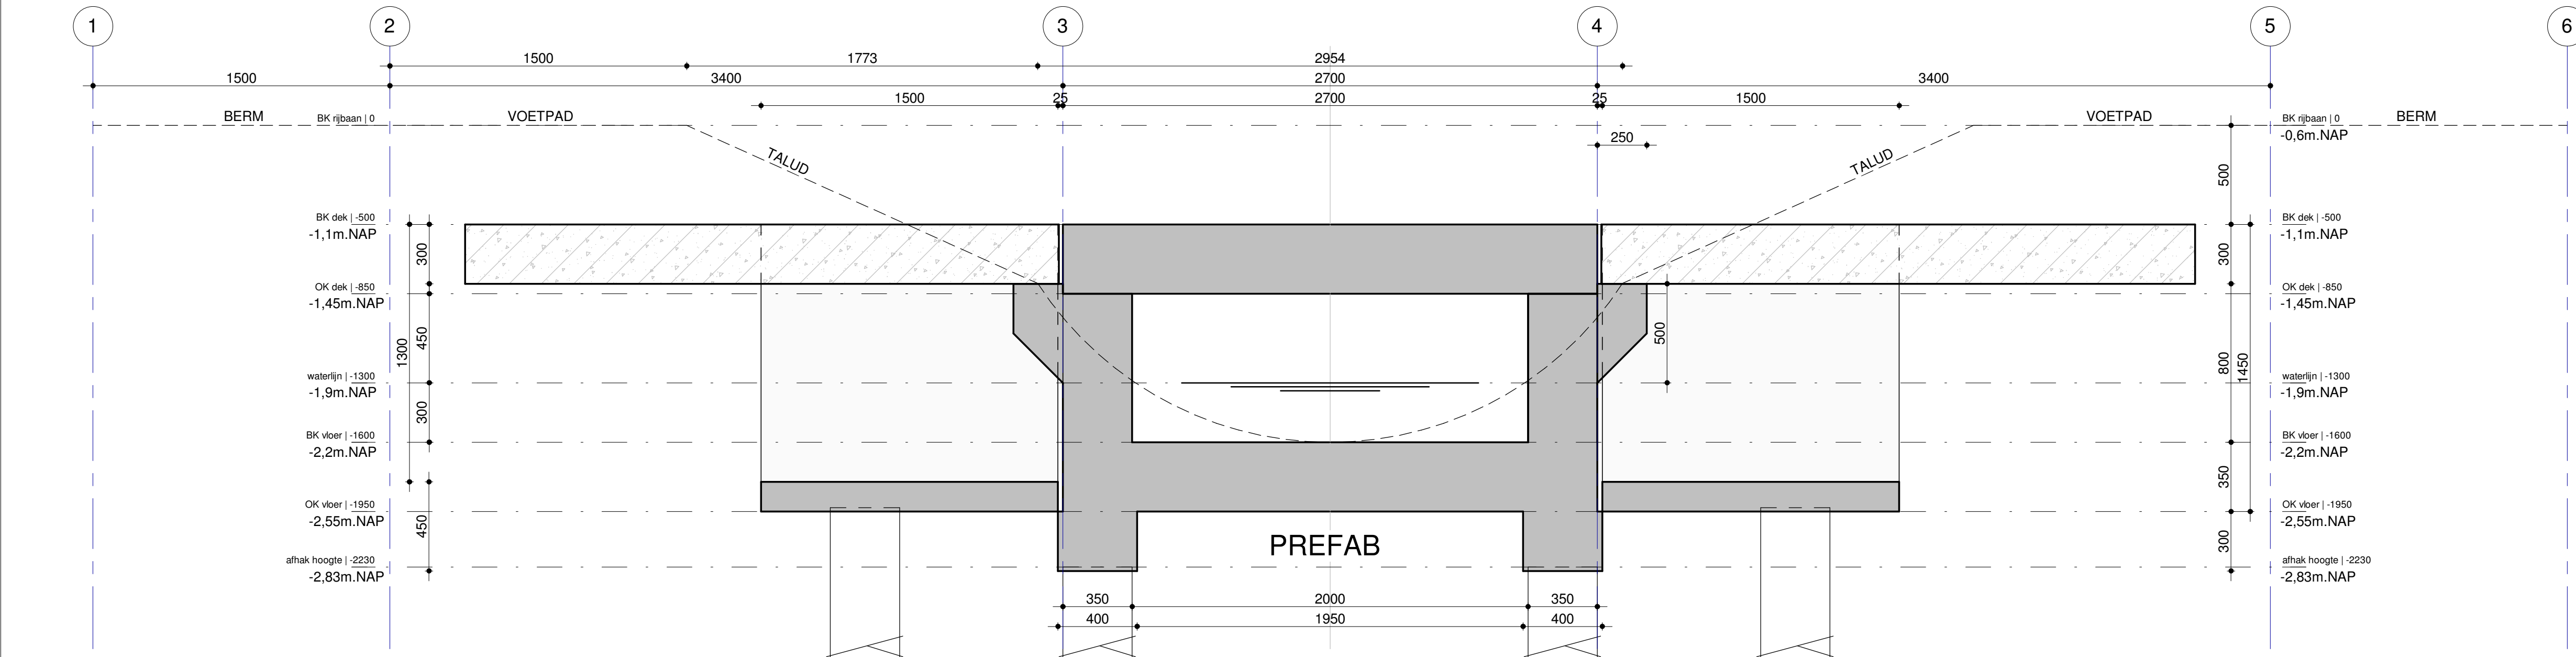


doorsnede B-B
1 : 20

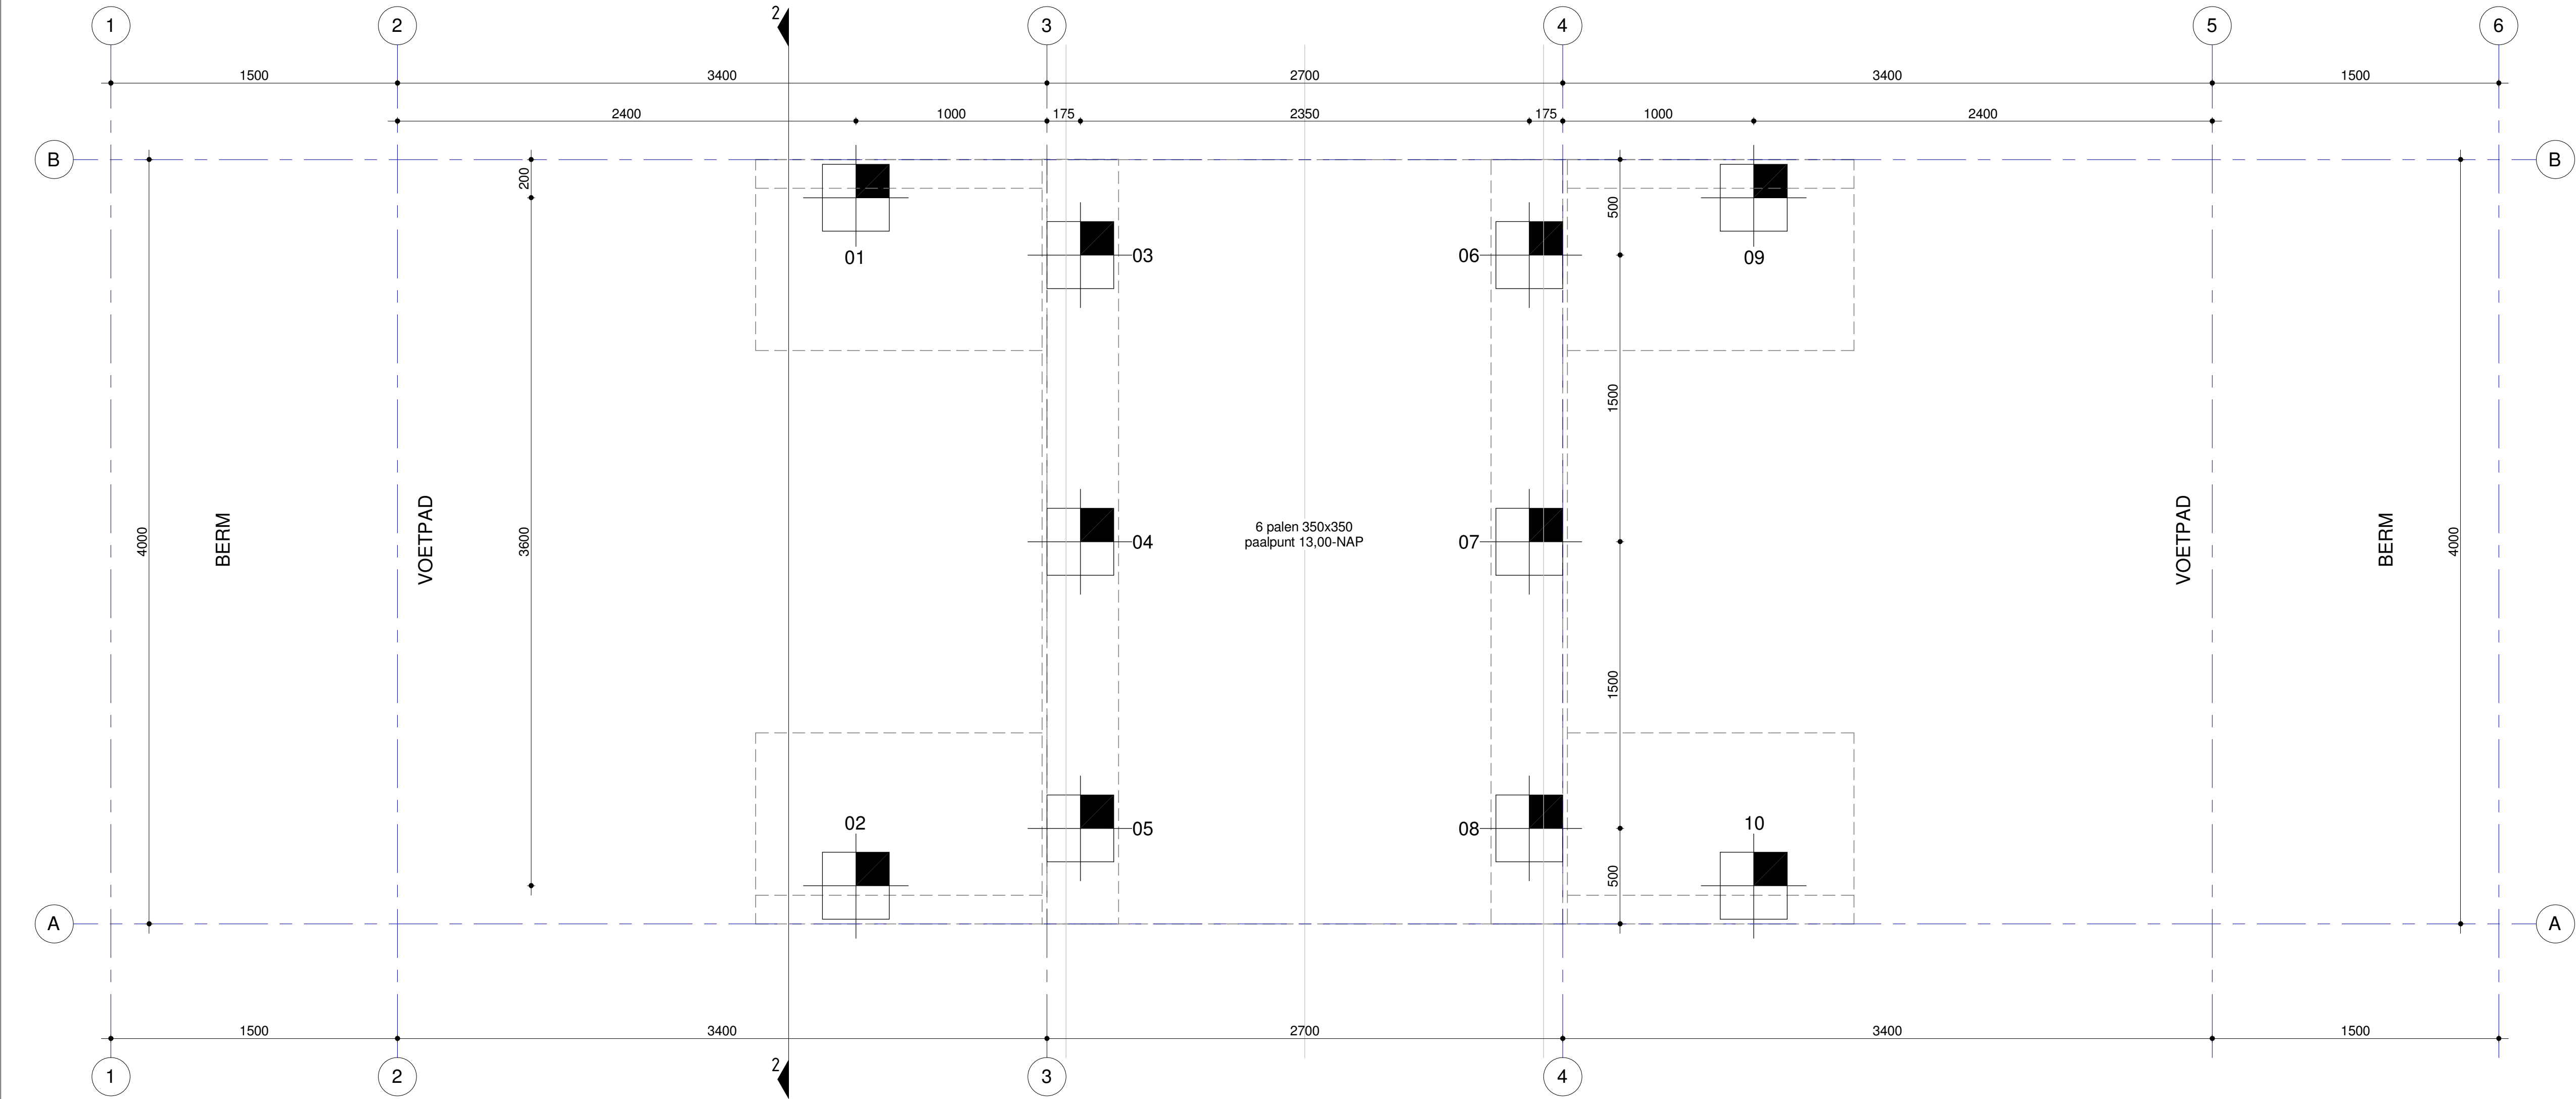


afhak hoogte
1 : 20

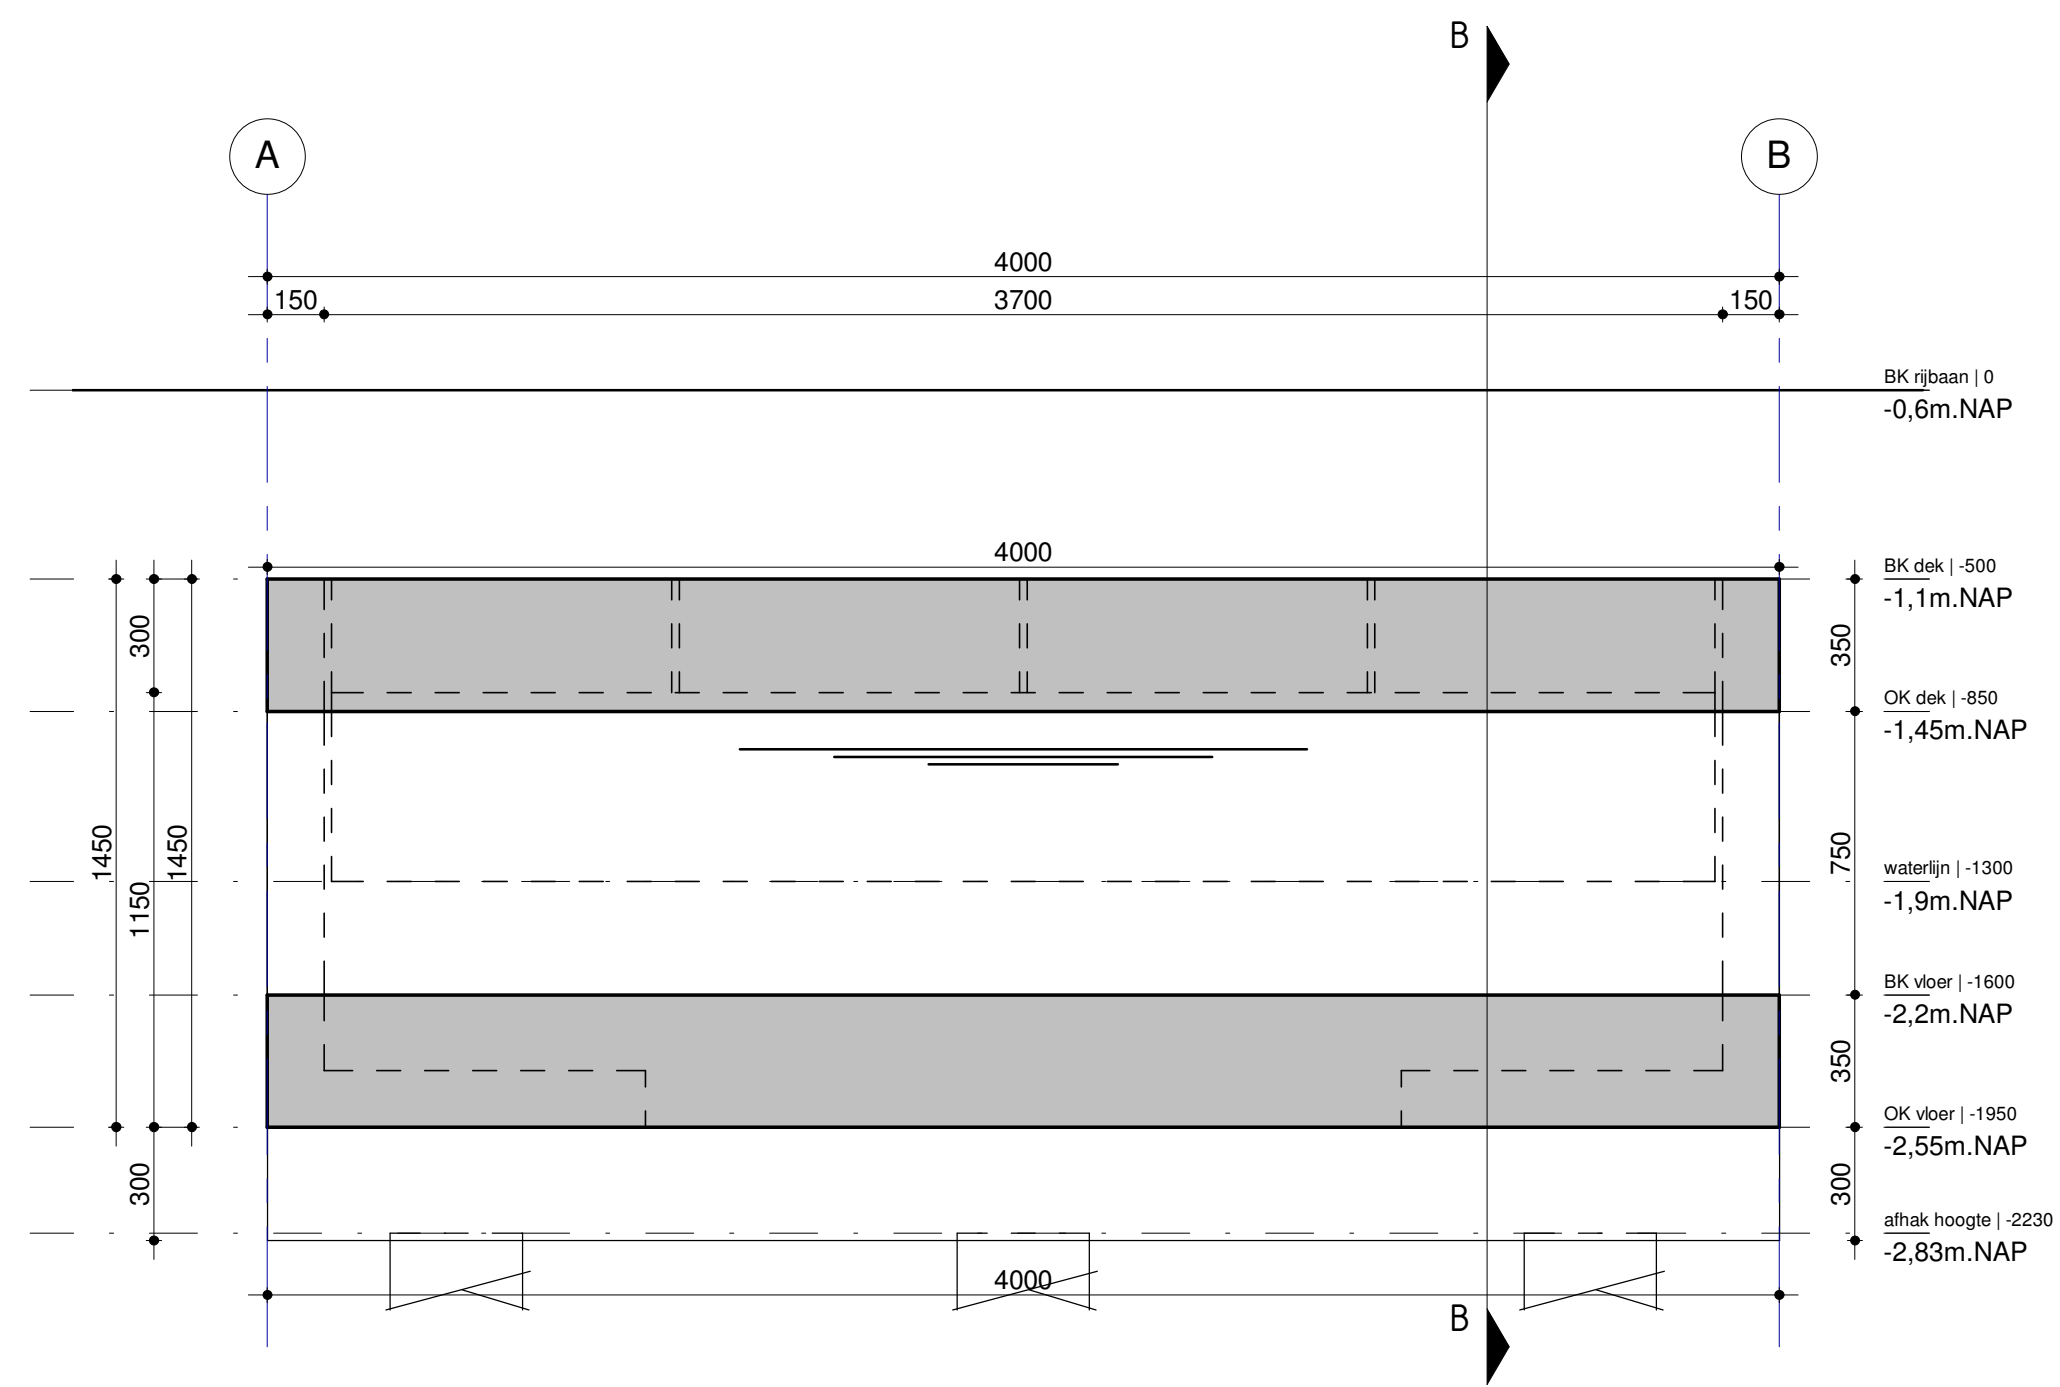

doorsnede 3-3
1 : 20

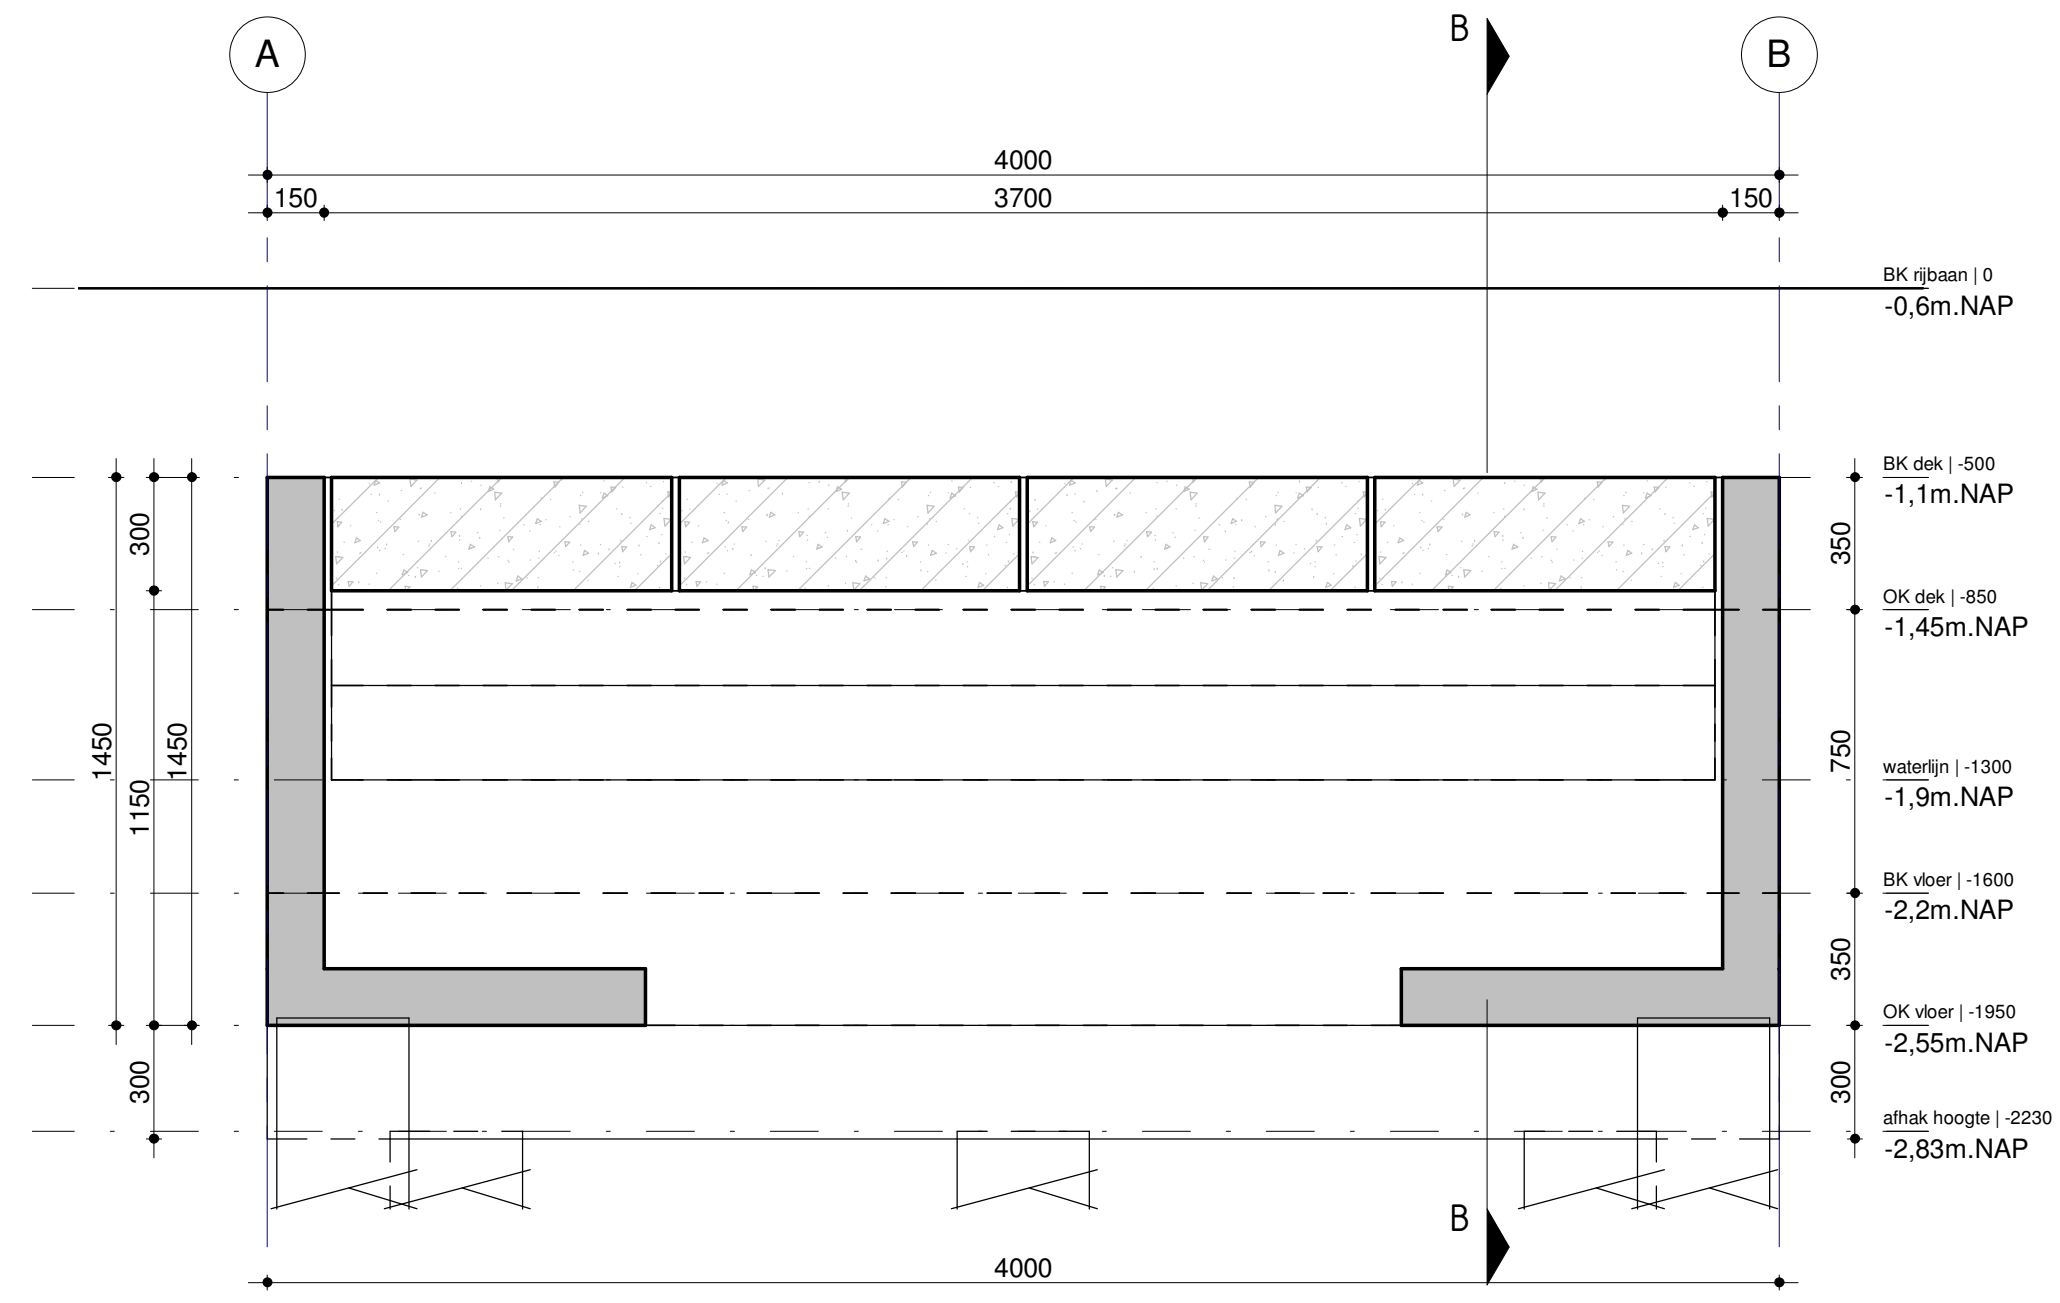

doorsnede 4-4
1 : 20

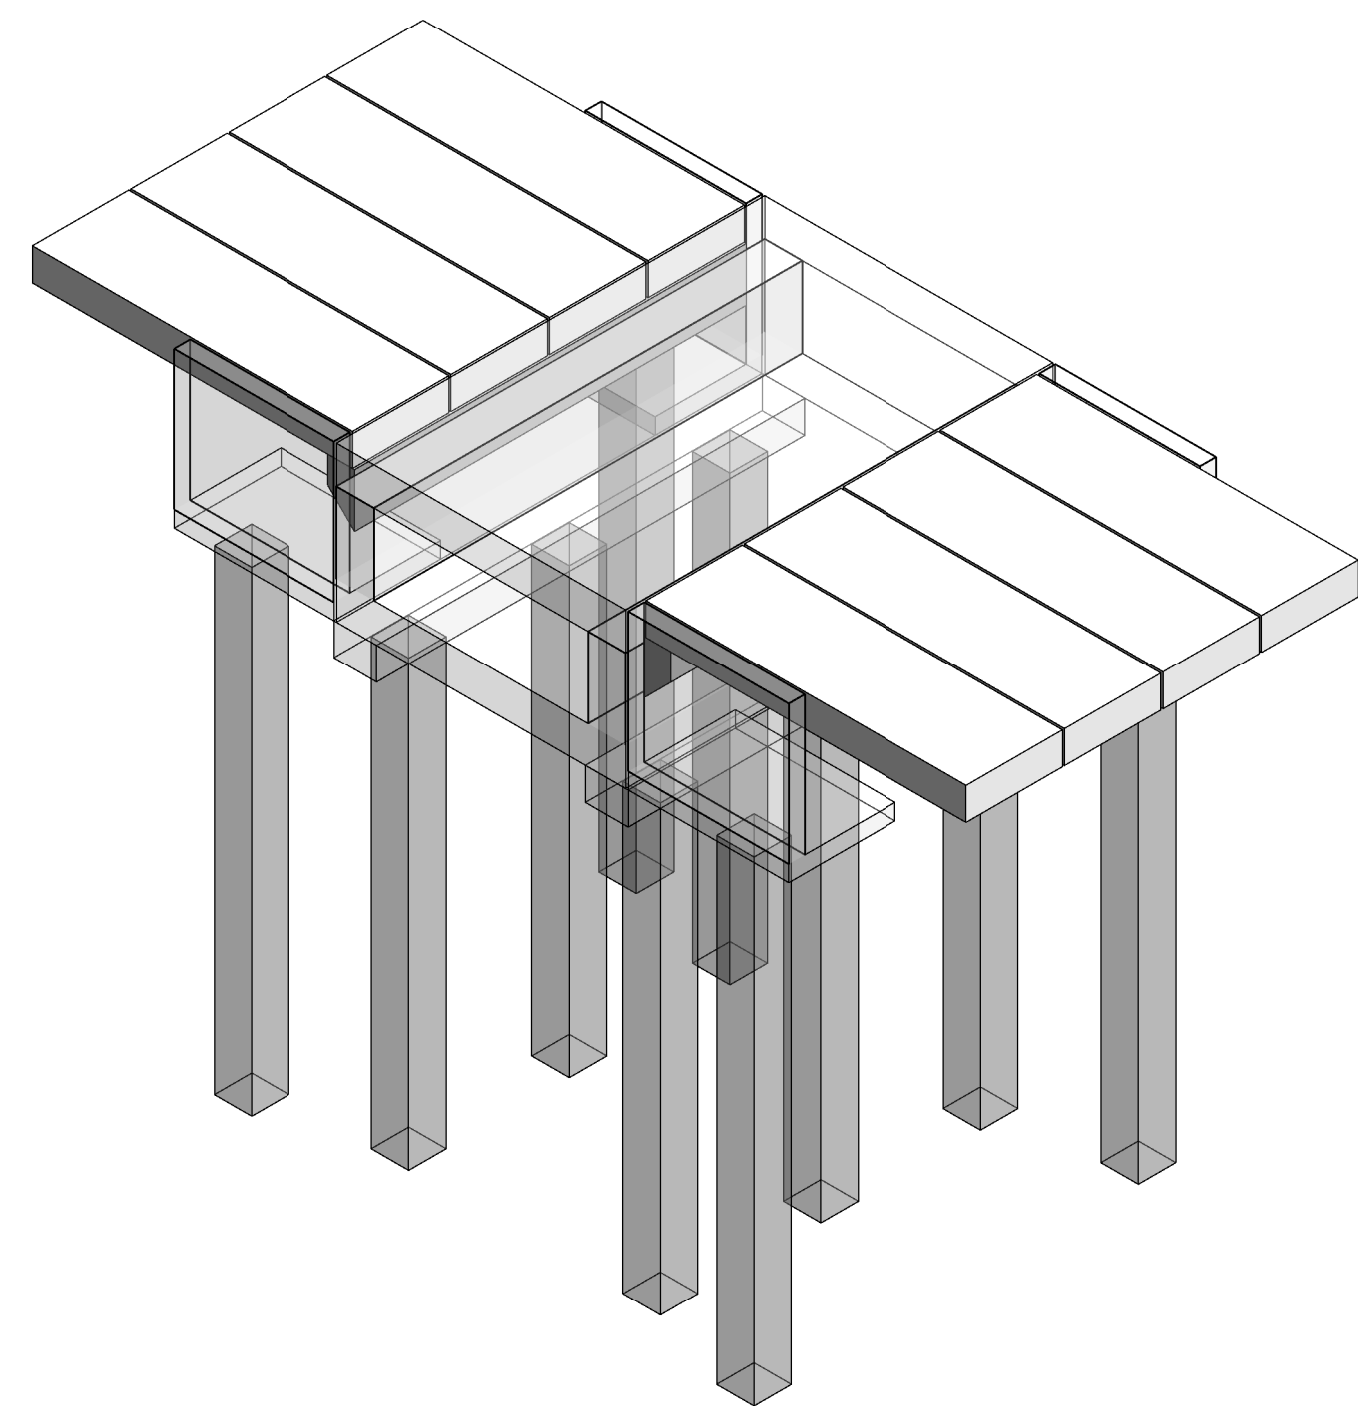

{3D}

PROJECT:		Vrijekavels Sloterweg Amsterdam	
Onderdeel:		2x Duikerbruggen	
Gekend:	Schaal:	Datum:	
Bobby Prawirodirdjo	1 : 20	14-05-'19	
Gecontroleerd:	Project nummer:	PHASE / STATUS:	
L.Kok		Concept	
Gezien:	Tekening nummer:	Blad nr.:	
TvdHeuvel	DO-001	1	

INGENIEURSBUREAU
KOK & VAN DEN HEUVEL

Ingenieursbureau Kok @ van den Heuvel · Bontspoort 2 · 3861 MR Nijkerk · E: info@kokvandenuuvel.nl · W: www.kokvandenuuvel.nl