


SITUATIE VOOR WIJZIGING

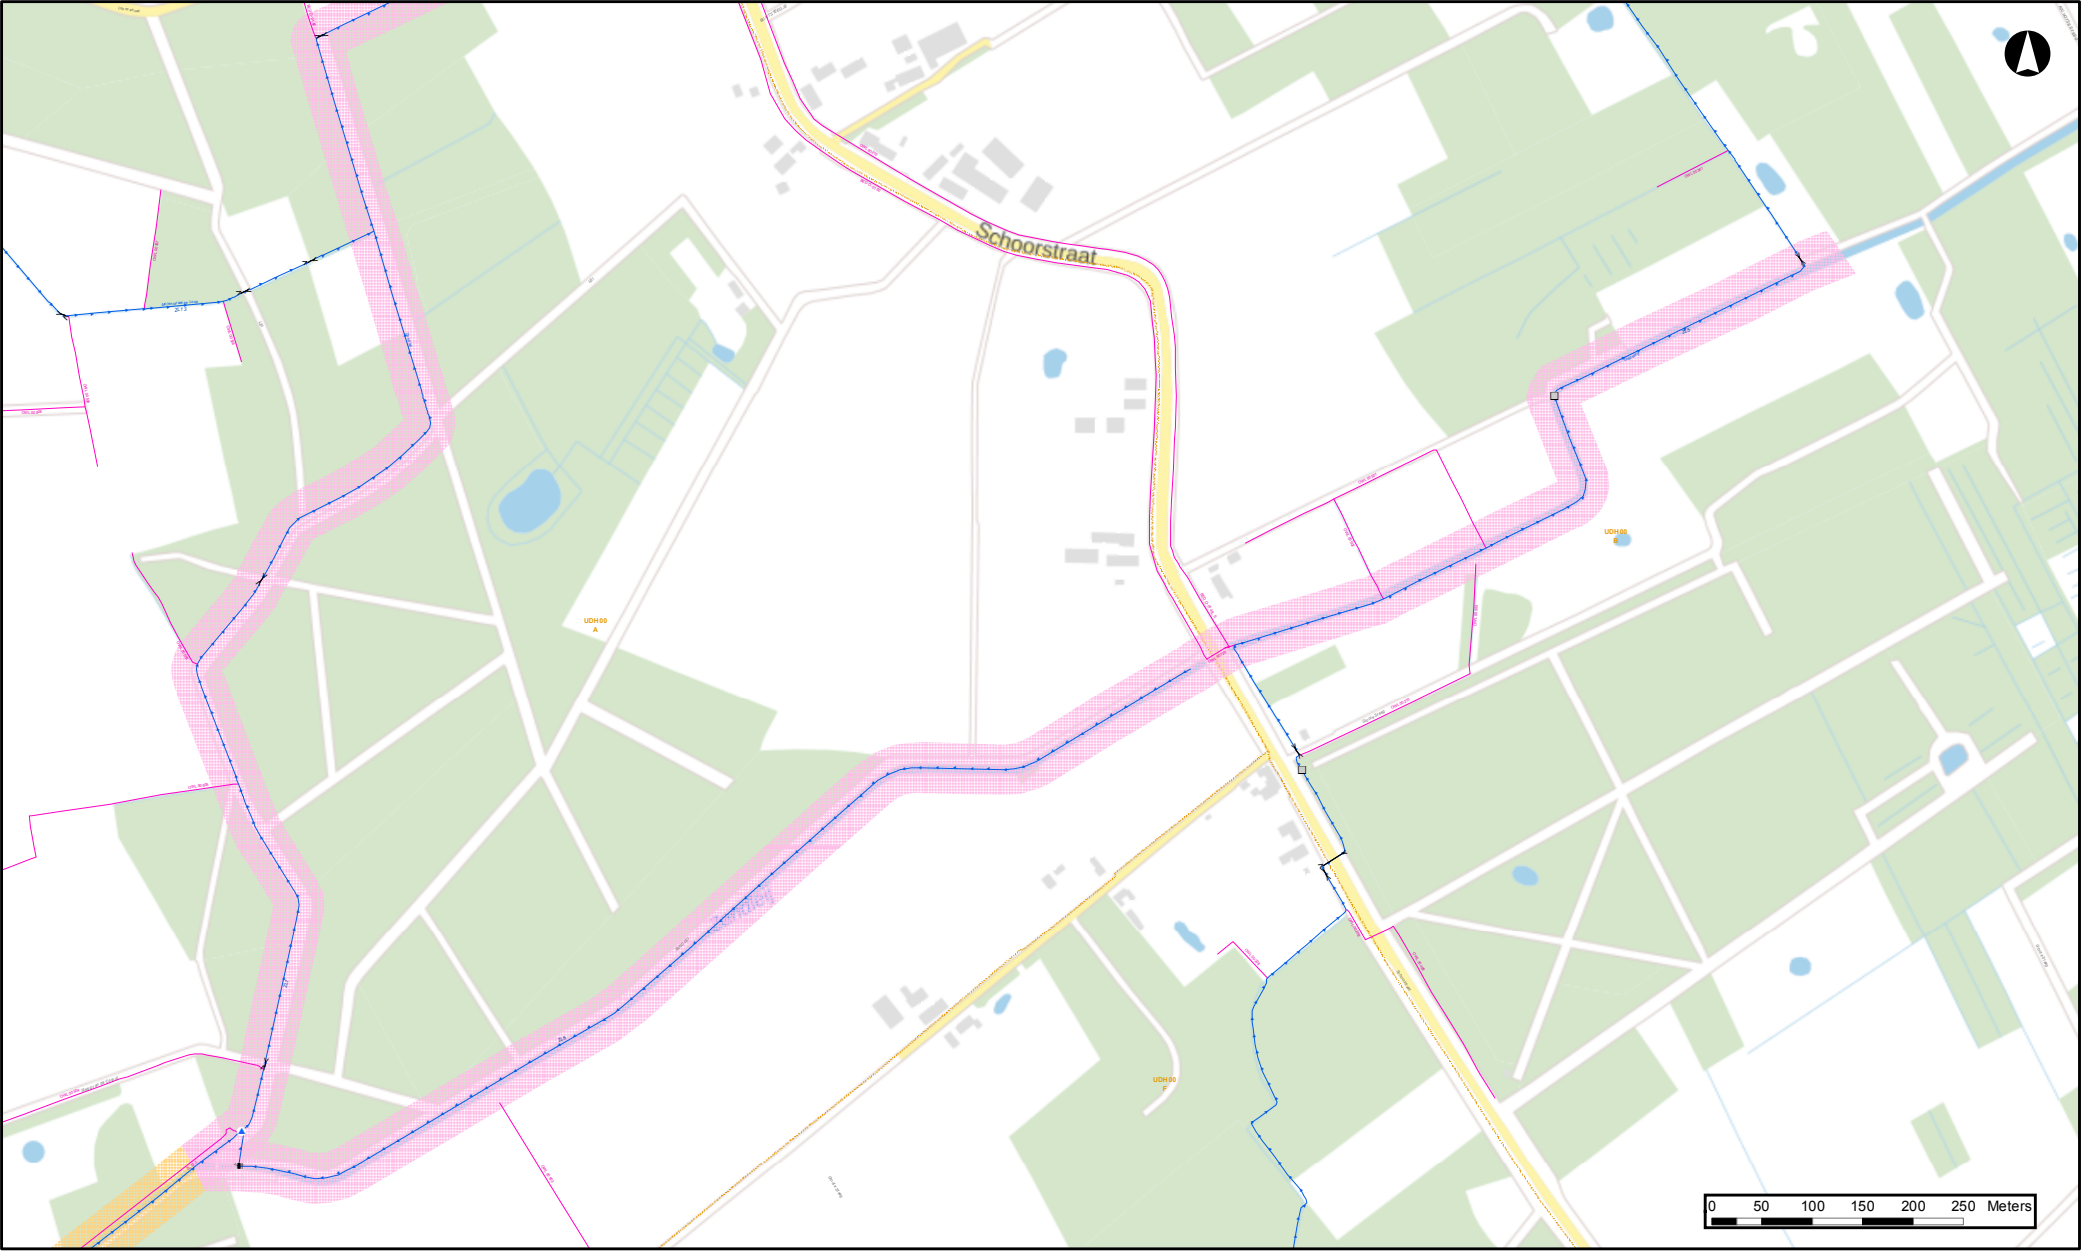

SITUATIE NA WIJZIGING



Legenda

Soort Stuw

- Regelbare Stuw
- Vaste stuw
- Brug
- Gemaal
- Watermolen

Insteek

- Linker insteek
- Rechter insteek
- Sifons
- Duiker

- A-water
- A-water, afwijkende afvoercapaciteit
- B-water, afwijkend onderhoud
- B-water

Profiel van vrije ruimte

- Meandering (25m)
- Natte natuurzone (10m)
- Natuurvriendelijke oever (5m)

Waterschap De Dommel
behoort bij 1e partiële herziening Legger Oppervlaktewater 2018
besluit nr. Z58219 - I57797
datum van publicatie 24 juni 2019

Referentie: ZL5 en ZL6 Profiel van vrije ruimte
Schaal: 1:7.500

