



SITUATIE VOOR WIJZIGING

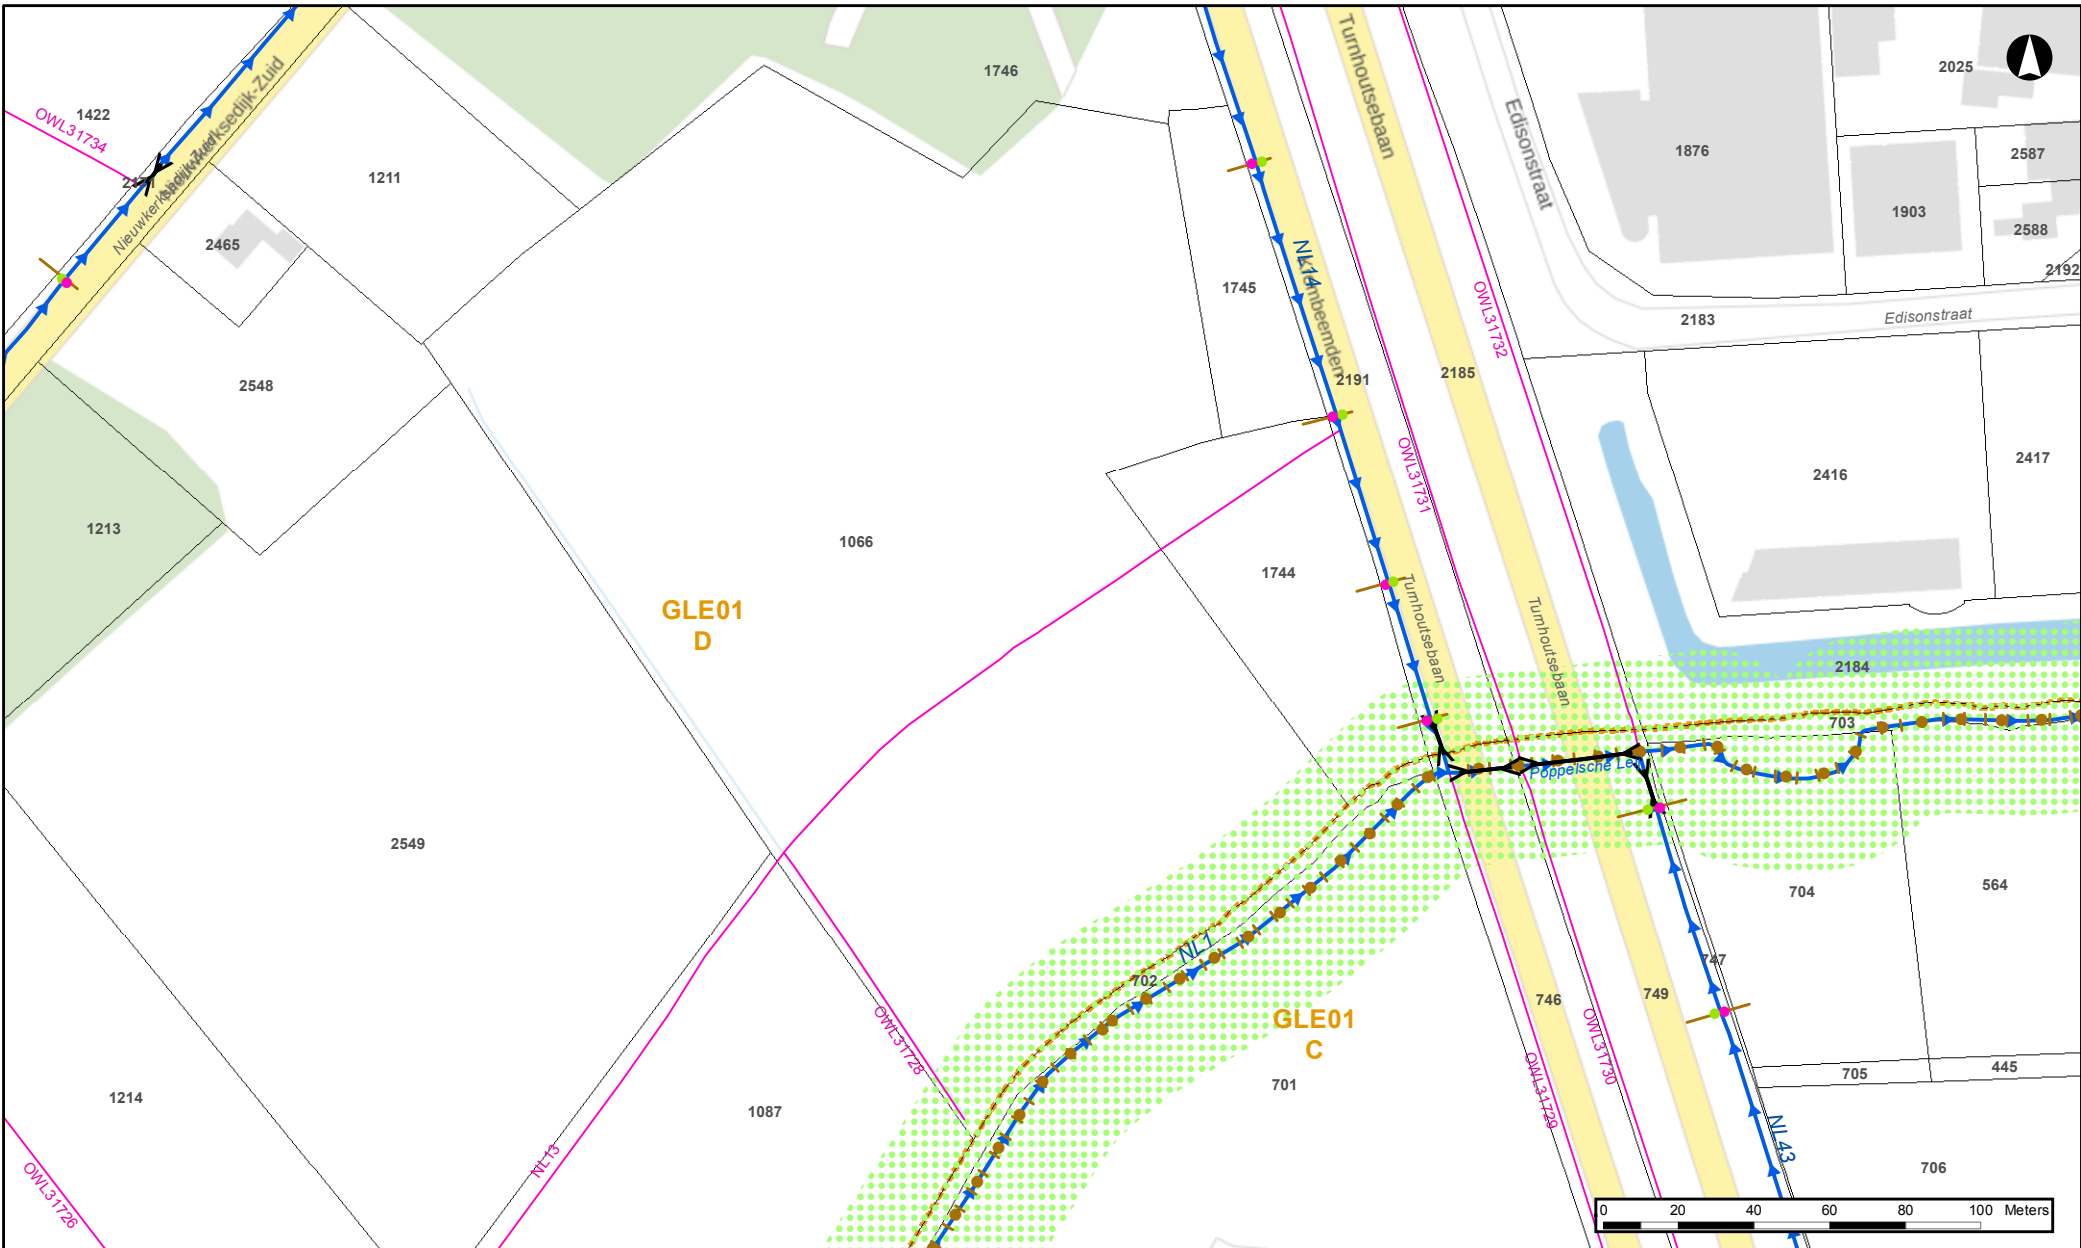

SITUATIE NA WIJZIGING

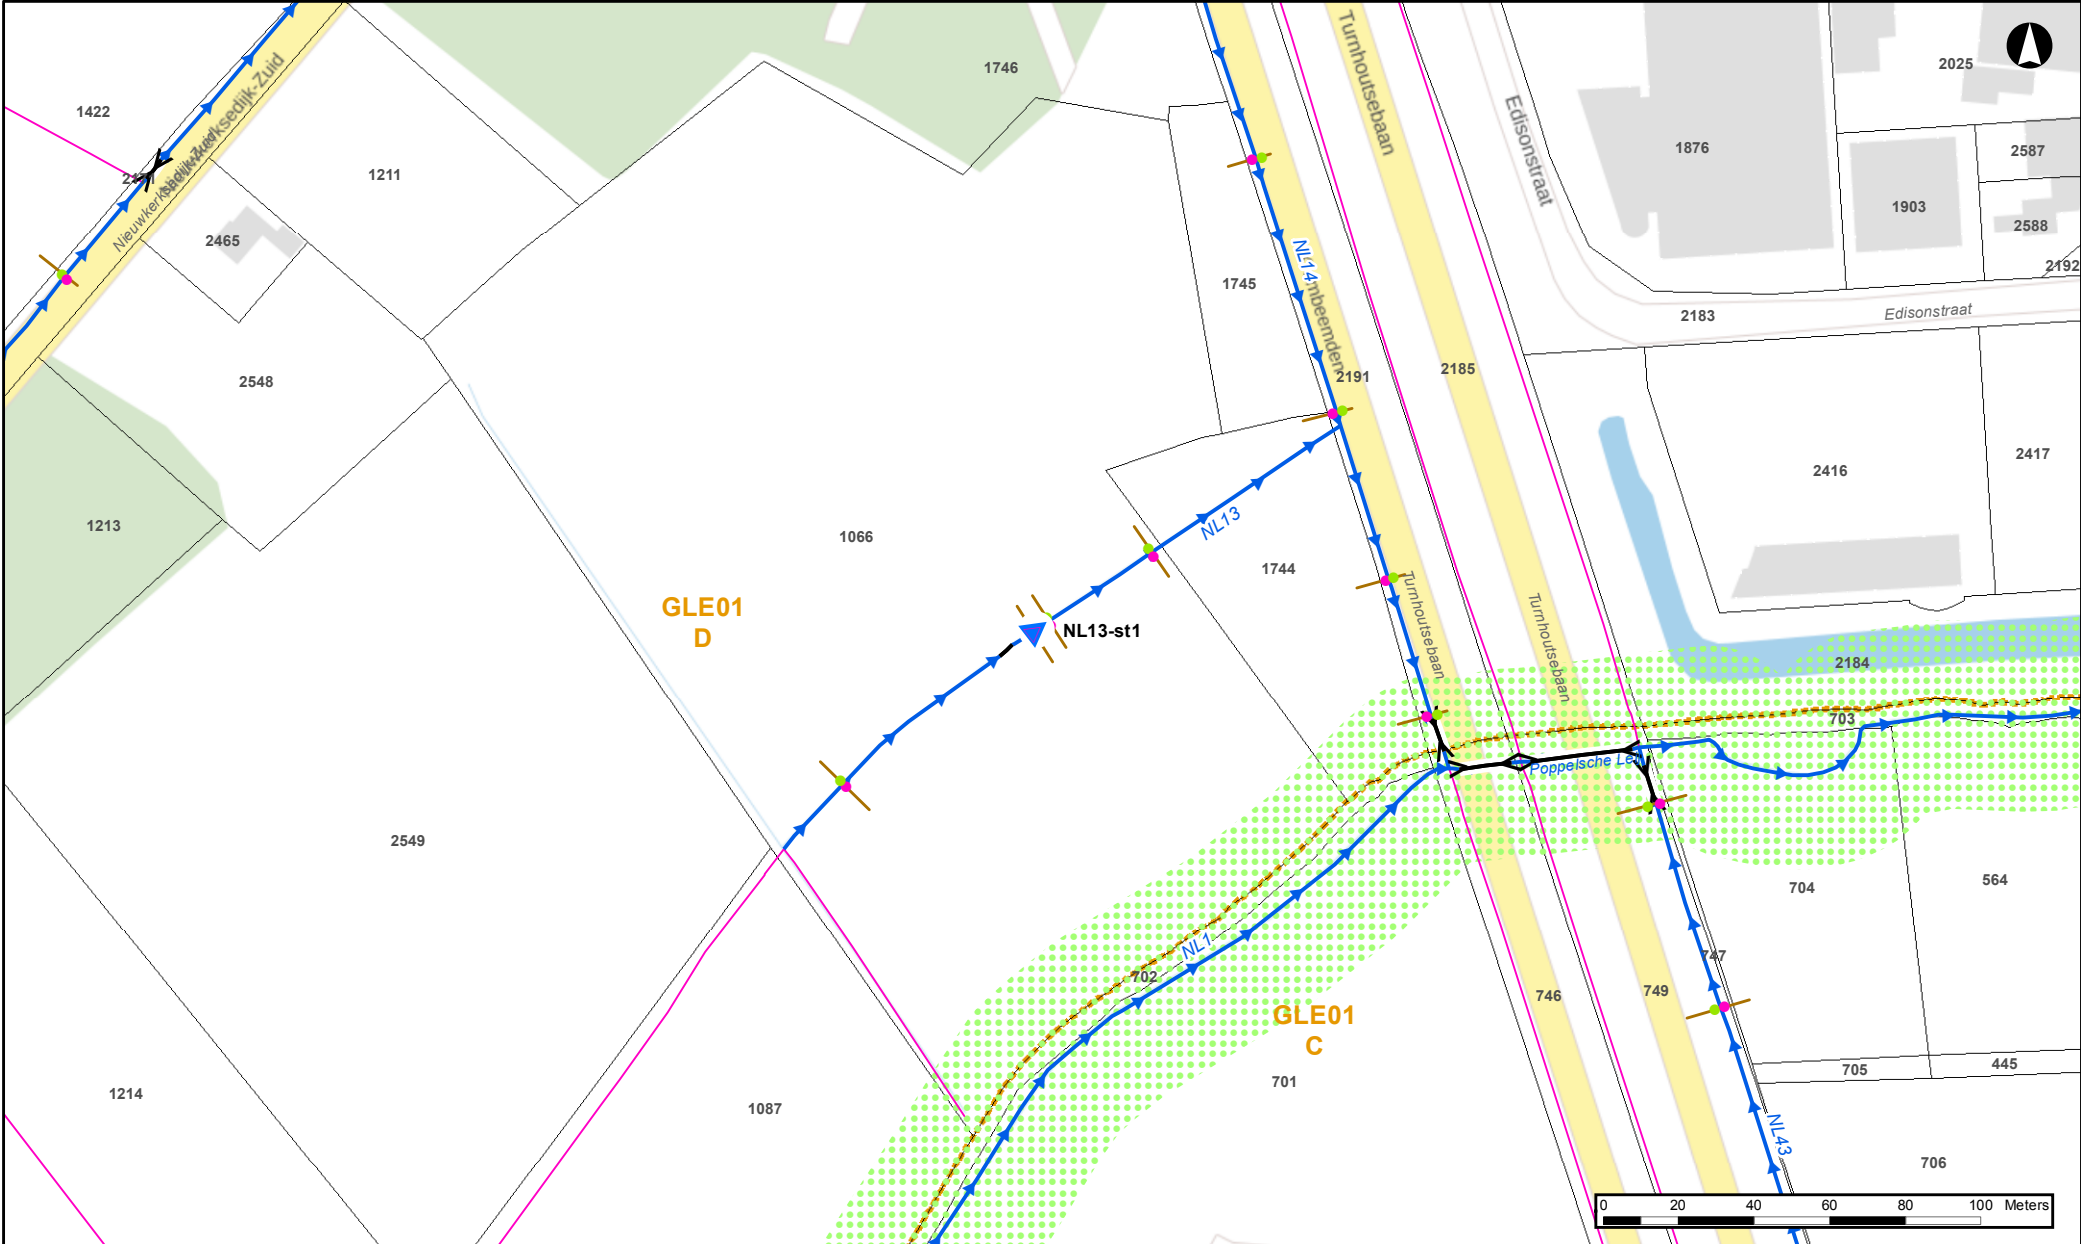

Legenda

Soort Stuw

- | | |
|---|----------------|
|  | Regelbare Stuw |
|  | Vaste stuw |
|  | Brug |
|  | Gemaal |
|  | Watermolen |

Insteek

-  Linker insteek
-  Rechter insteek
- Profiellijn
-  Sifons
-  Duiker

- A-water

-  A-water, afwijkende afvoercapaciteit
-  B-water, afwijkend onderhoud
- B-water

Profiel van vrije ruimte

- Meandering (25m)
- Natte natuurzone (10m)
- Natuurvriendelijke oever (5m)

Waterschap De Dommel
behoort bij 1e partiële herziening Legger Oppervlaktewater 2018

besluit nr. Z58219 - I57795

datum van publicatie 24 juni 2019

Referentie: NL13 Goirle
Schaal: 1:2.000

