



SITUATIE VOOR WIJZIGING

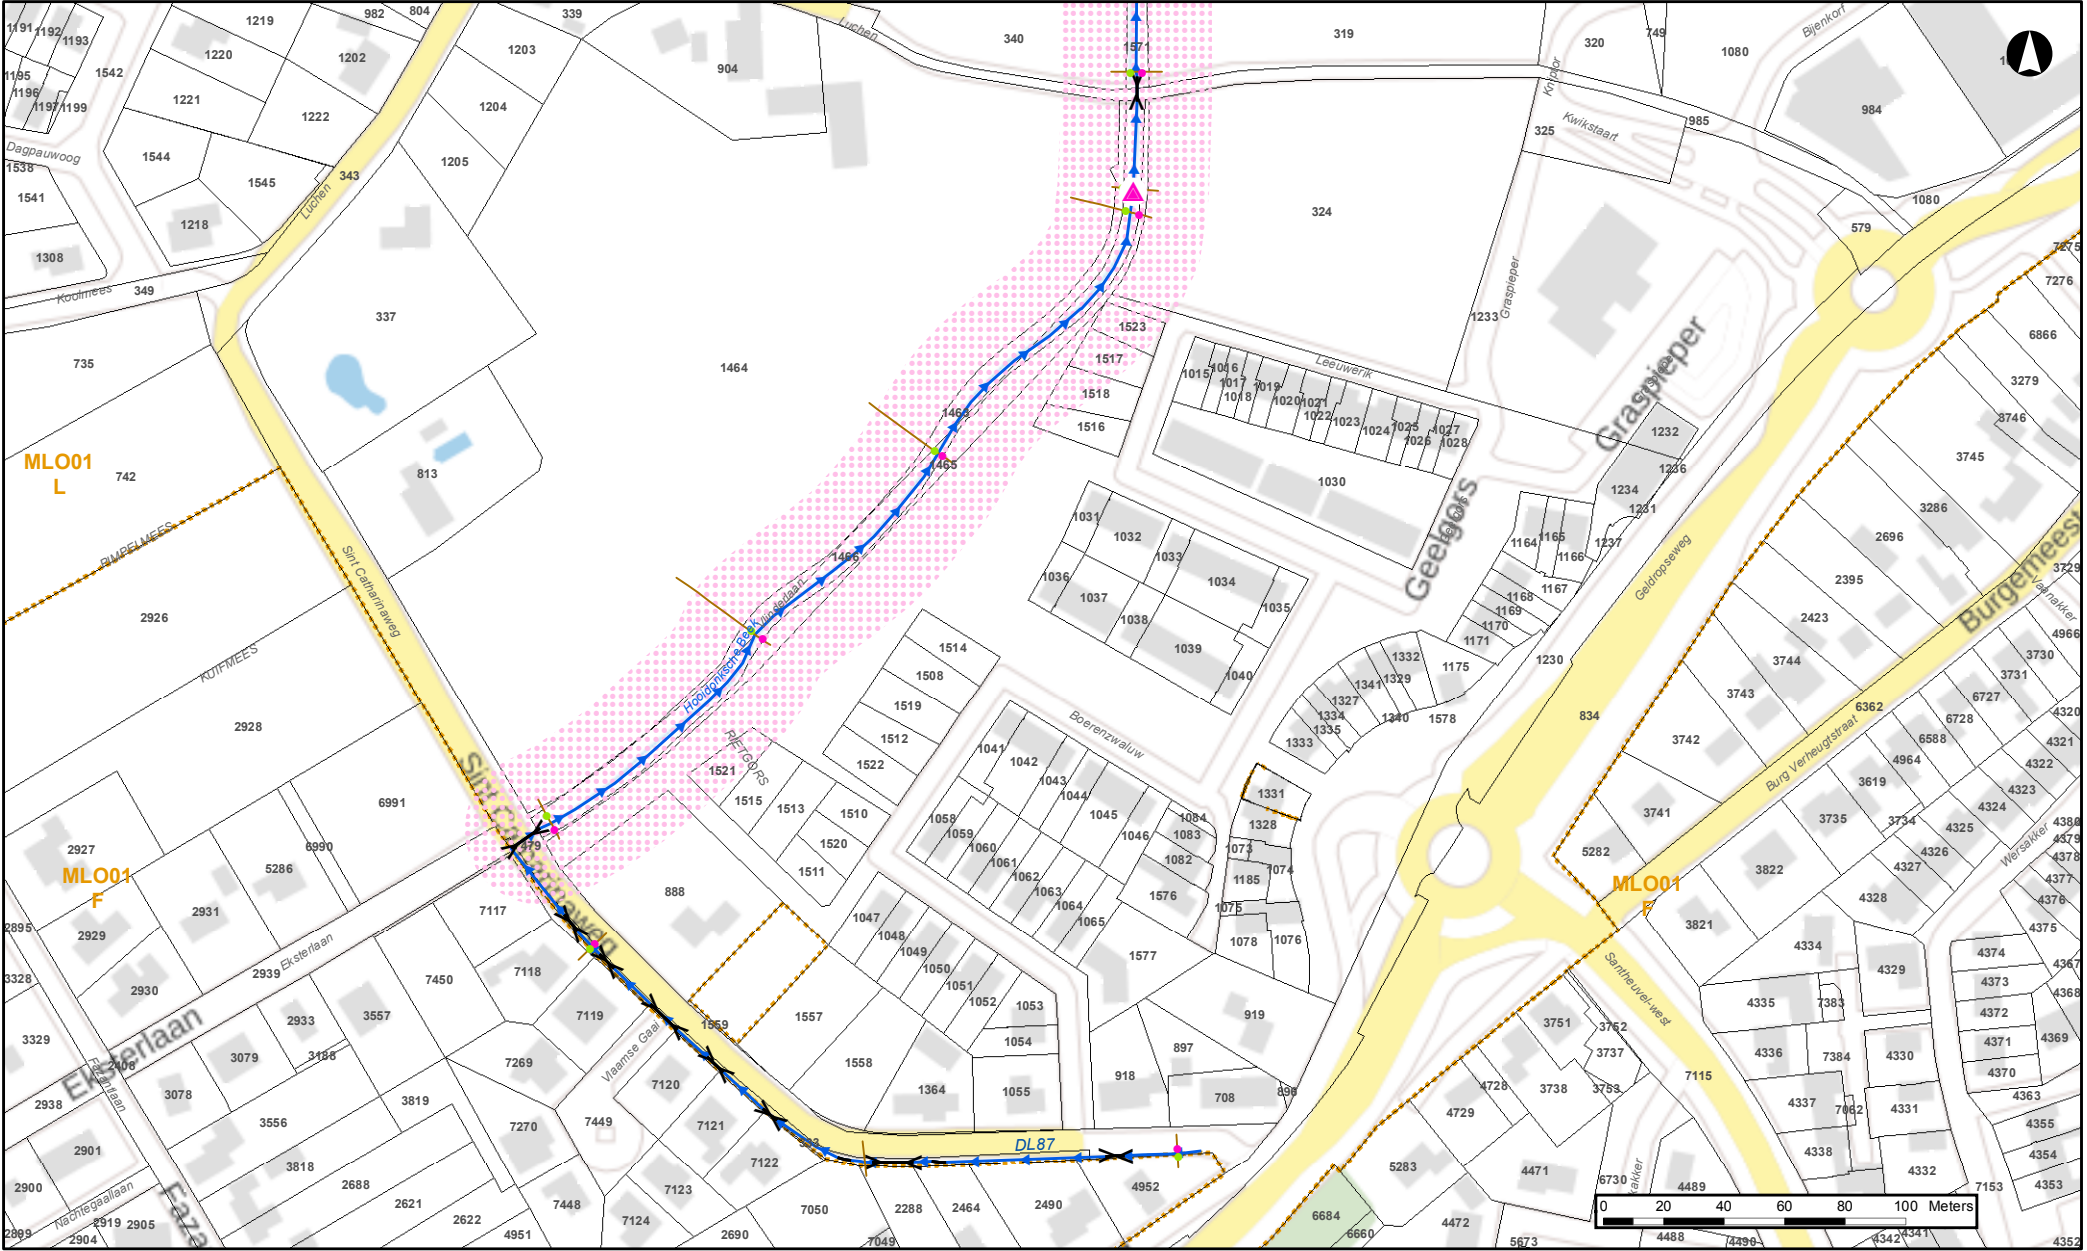

SITUATIE NA WIJZIGING

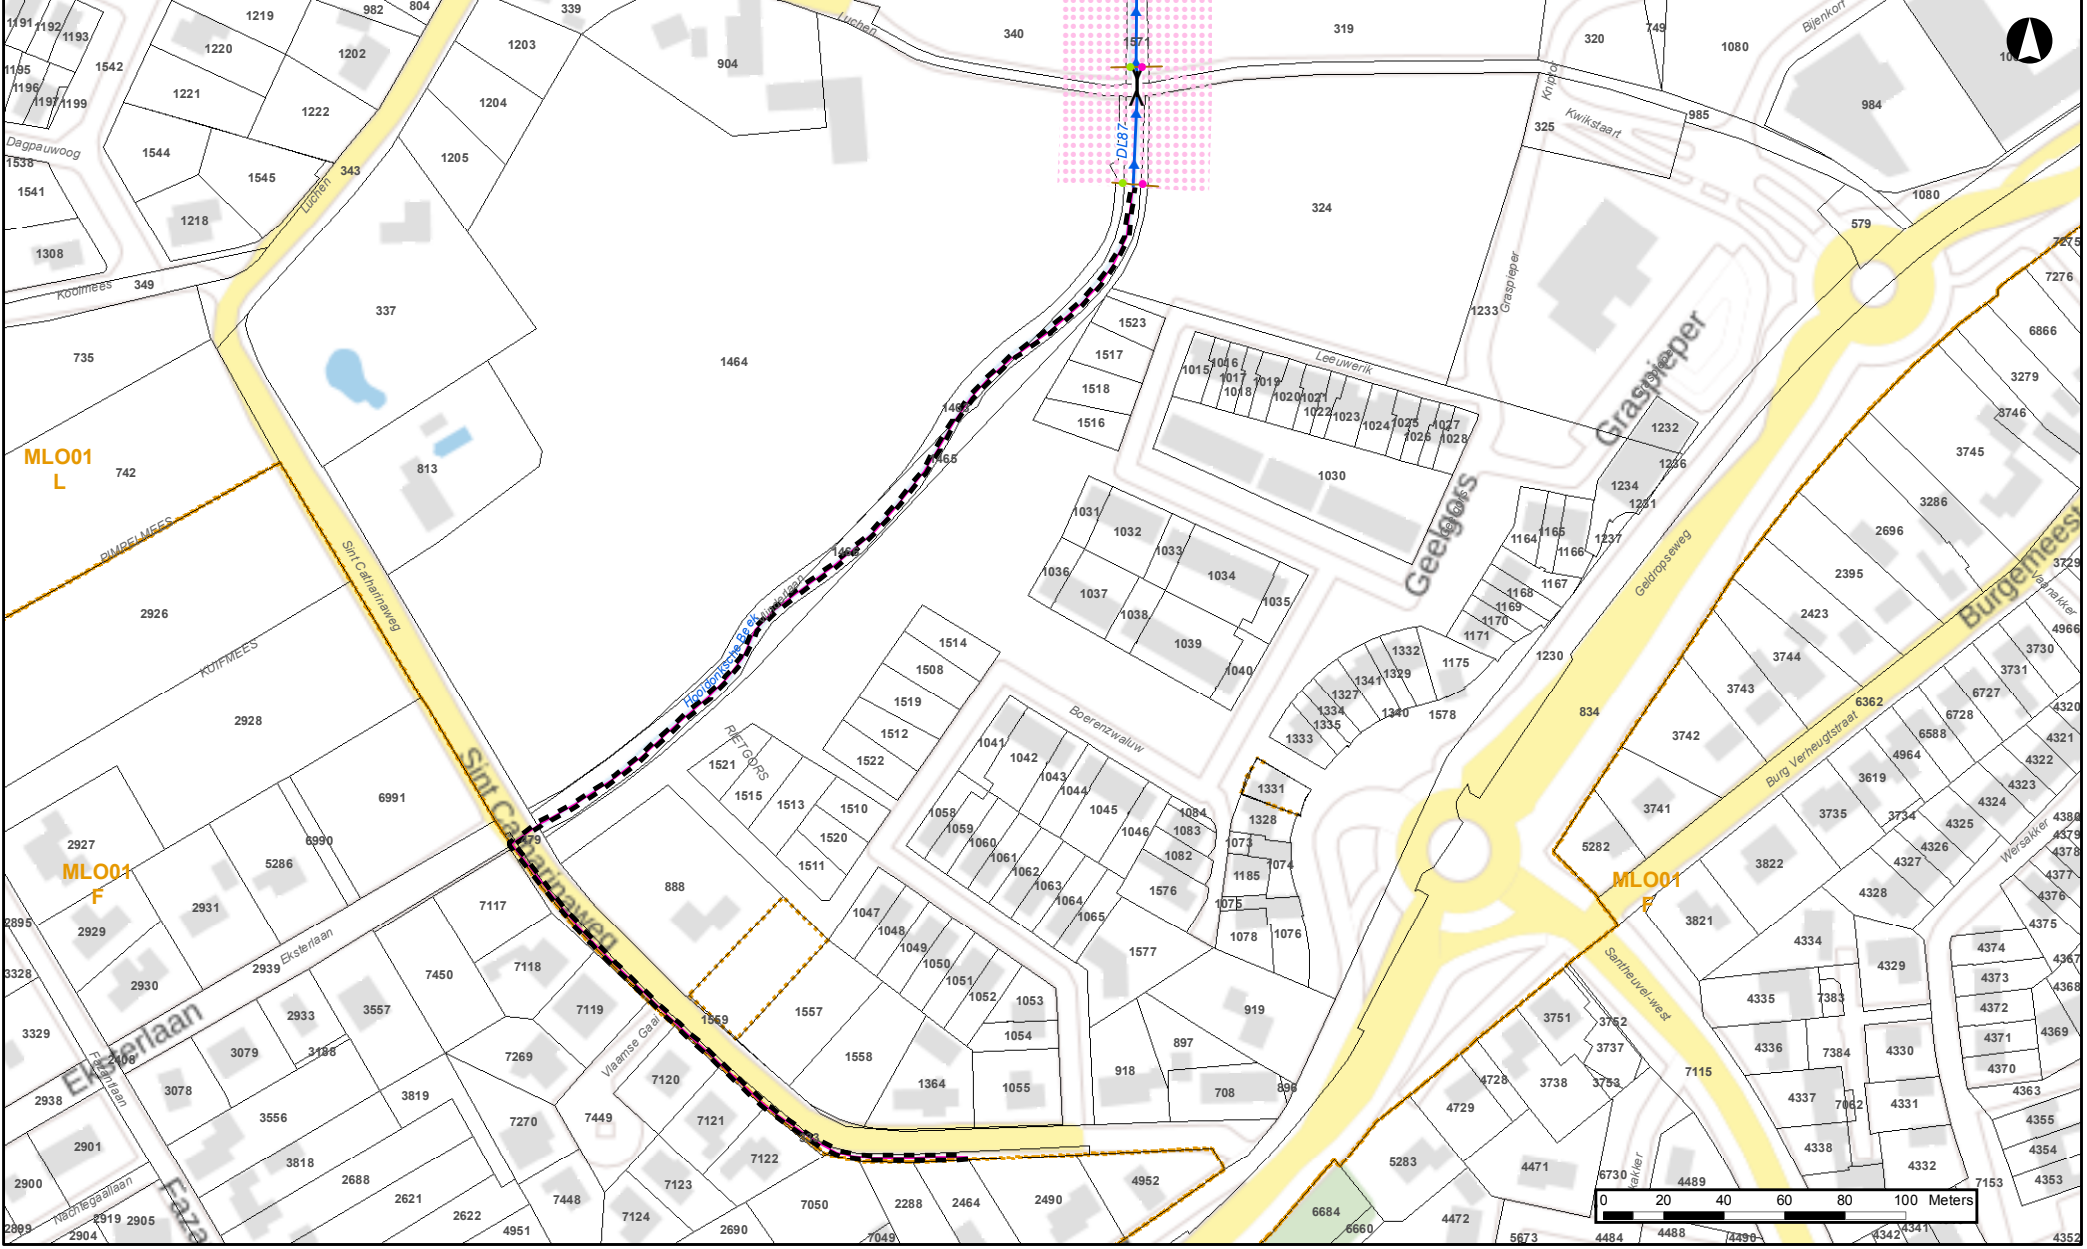

Legenda

Soort Stuw	Insteek		Profiel van vrije ruimte
Regelbare Stuw	Linker insteek	A-water	Meandering (25m)
Vaste stuw	Rechter insteek	A-water, afwijkende afvoercapaciteit	Natte natuurzone (10m)
Brug	Profiellijn	B-water, afwijkend onderhoud	Natuurvriendelijke oever (5m)
Gemaal	Sifons	B-water	
Watermolen	Duiker		

Waterschap De Dommel
behoort bij 1e partiële herziening Legger Oppervlaktewater 2018

besluit nr. Z58219 - I57799

datum van publicatie 24 juni 2019

Referentie: DL87 Hooijdonkse Beek Mierlo
Schaal: 1:2.500