


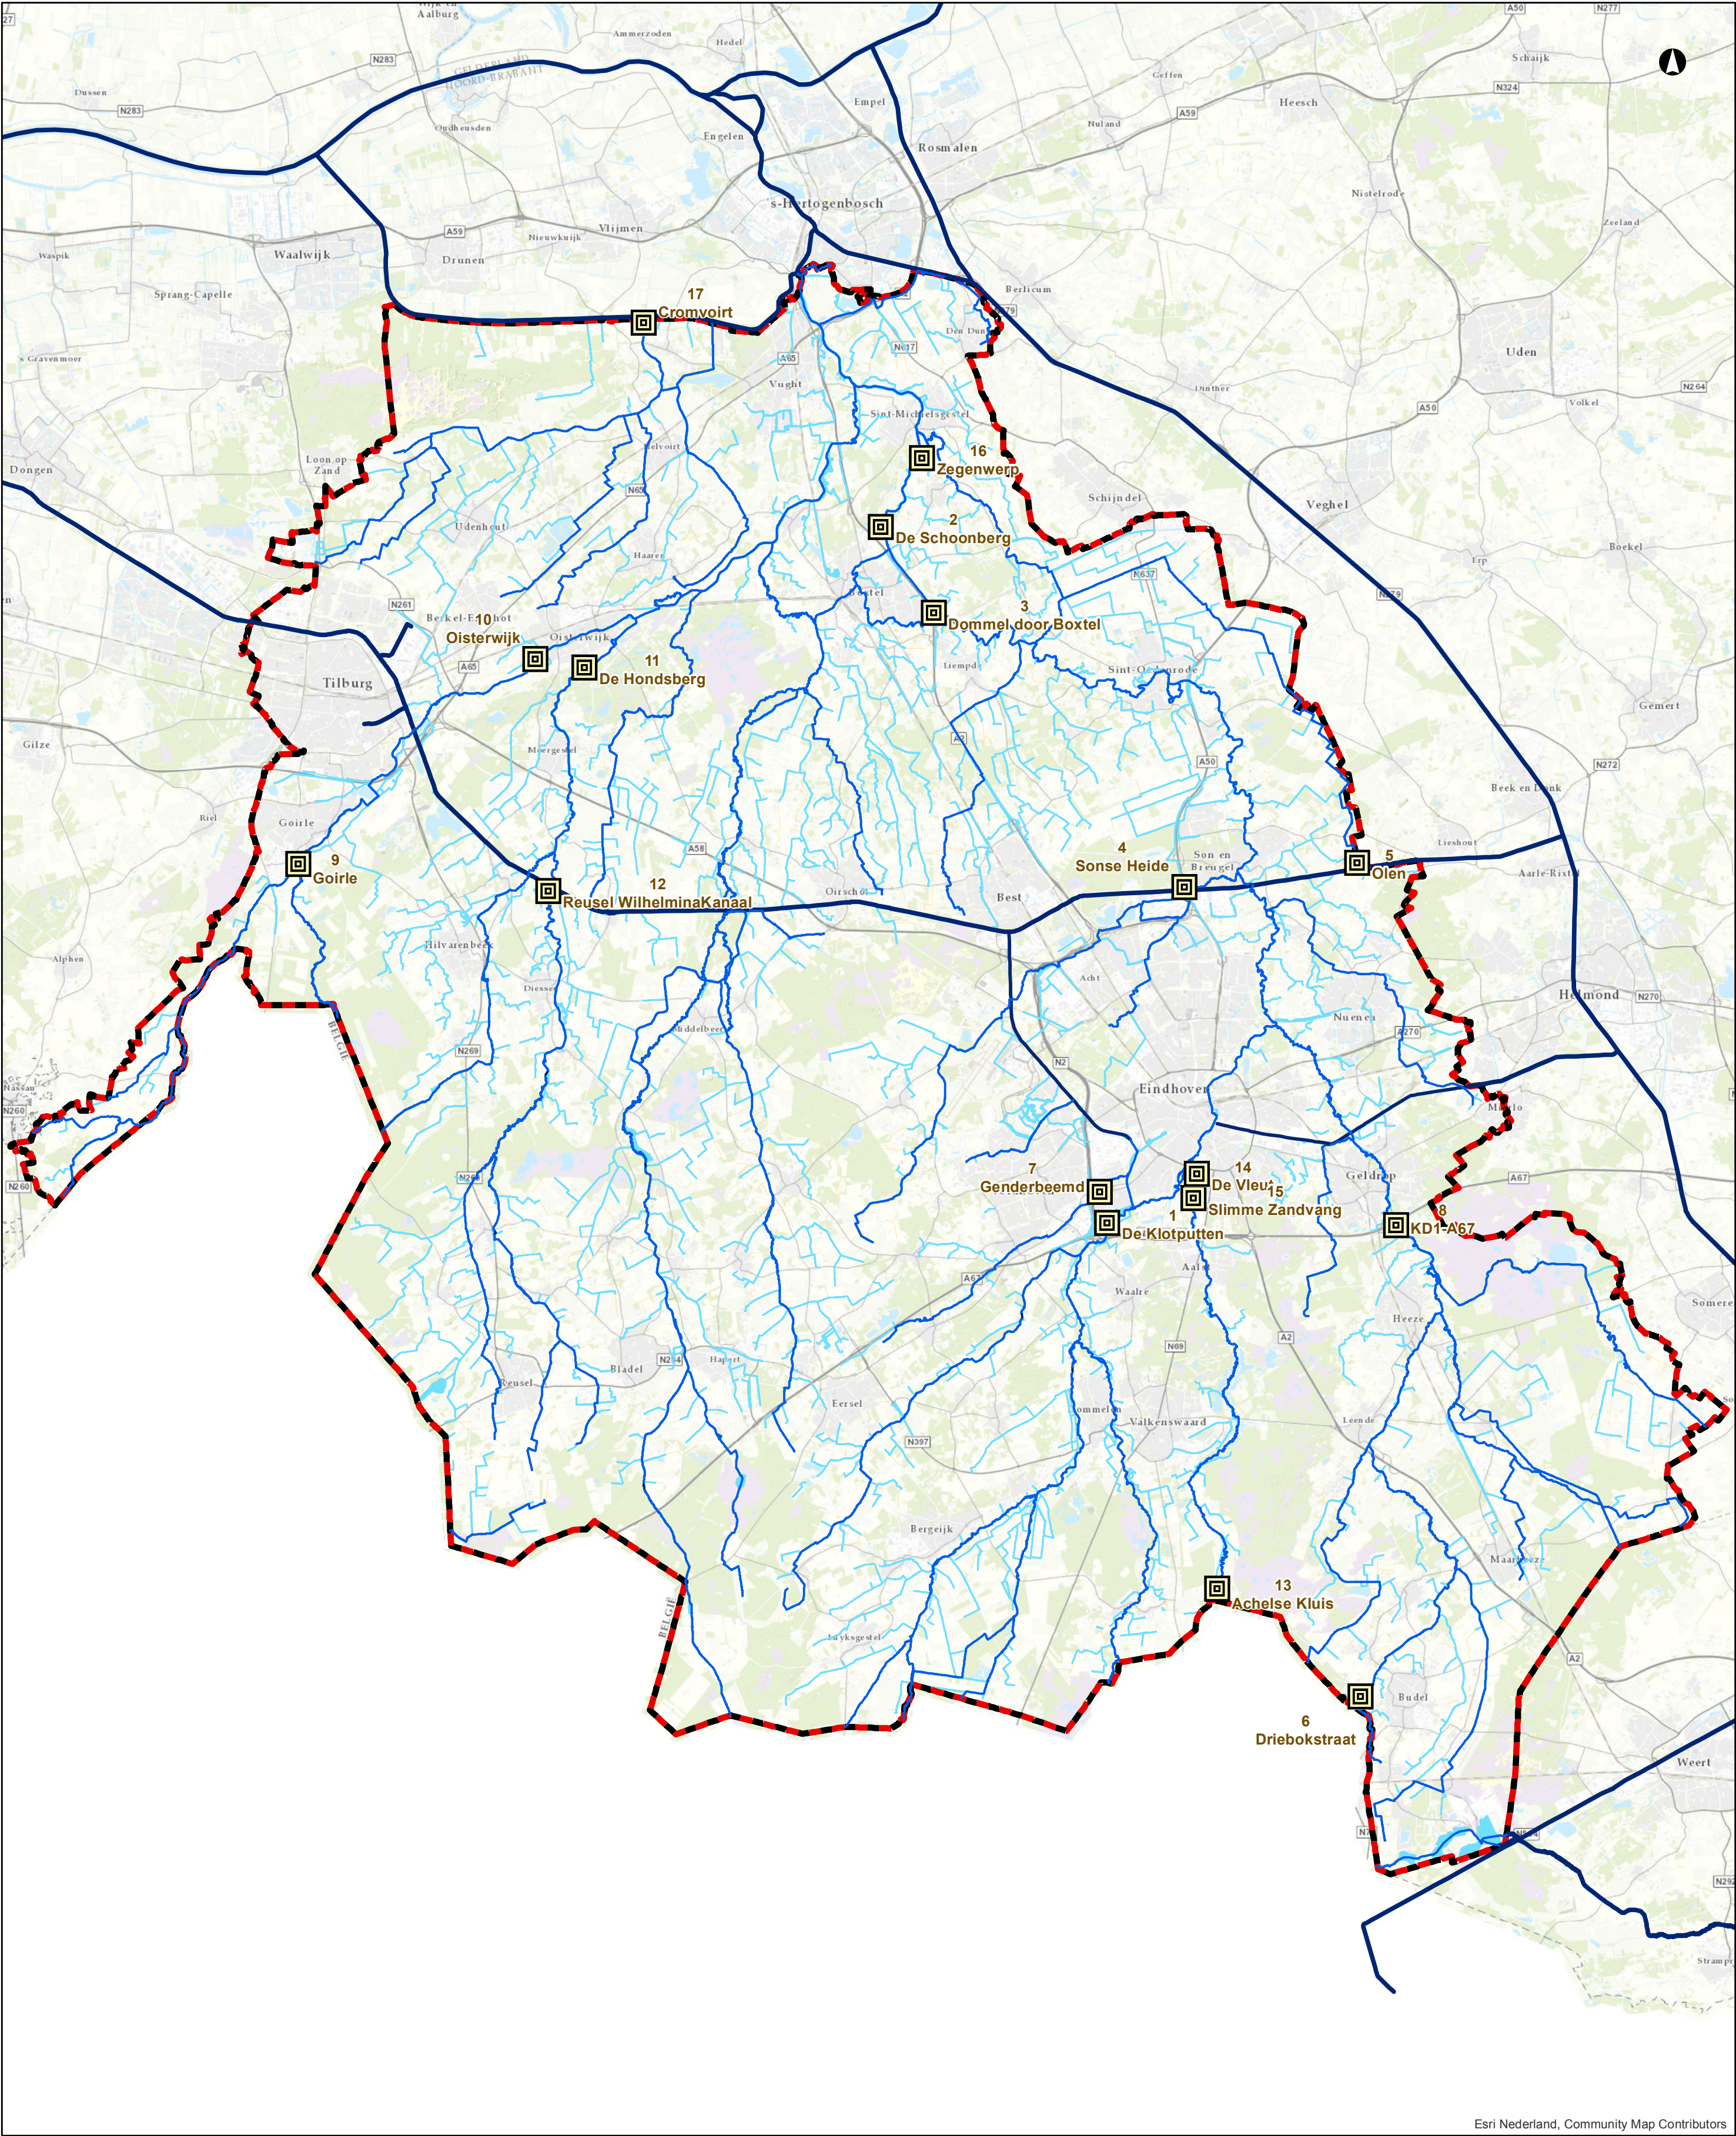

1e partiële herziening Legger Oppervlaktewater 2018

Overzichtskaart Zandvangers




- 1 - DL1-De Klotputten
- 2 - DO1-De Schoonberg
- 3 - DO1-Rijksweg_A2
- 4 - DO28-Sonse Heide
- 5 - DO80-Olen
- 6 - GA1-Driebokstraat
- 7 - GE1-Genderbeemd
- 8 - KD1-A67
- 9 - NL1-Goirle
- 10 - NL1-Oisterwijk
- 11 - RS1-Hondsborg
- 12 - RS1-Wilhelminakanaal
- 13 - TR1-Achelse Kluis
- 14 - TR1-De Vleut
- 15 - TR1-Slimme zandvang
- 16 - Vispassage-Zegenwerp
- 17 - ZL1-Cromvoirt

Waterschap De Dommel
behoort bij 1e partiële herziening Legger Oppervlaktewater 2018

besluit nr. Z58219 - I57794

datum van publicatie 24 juni 2019



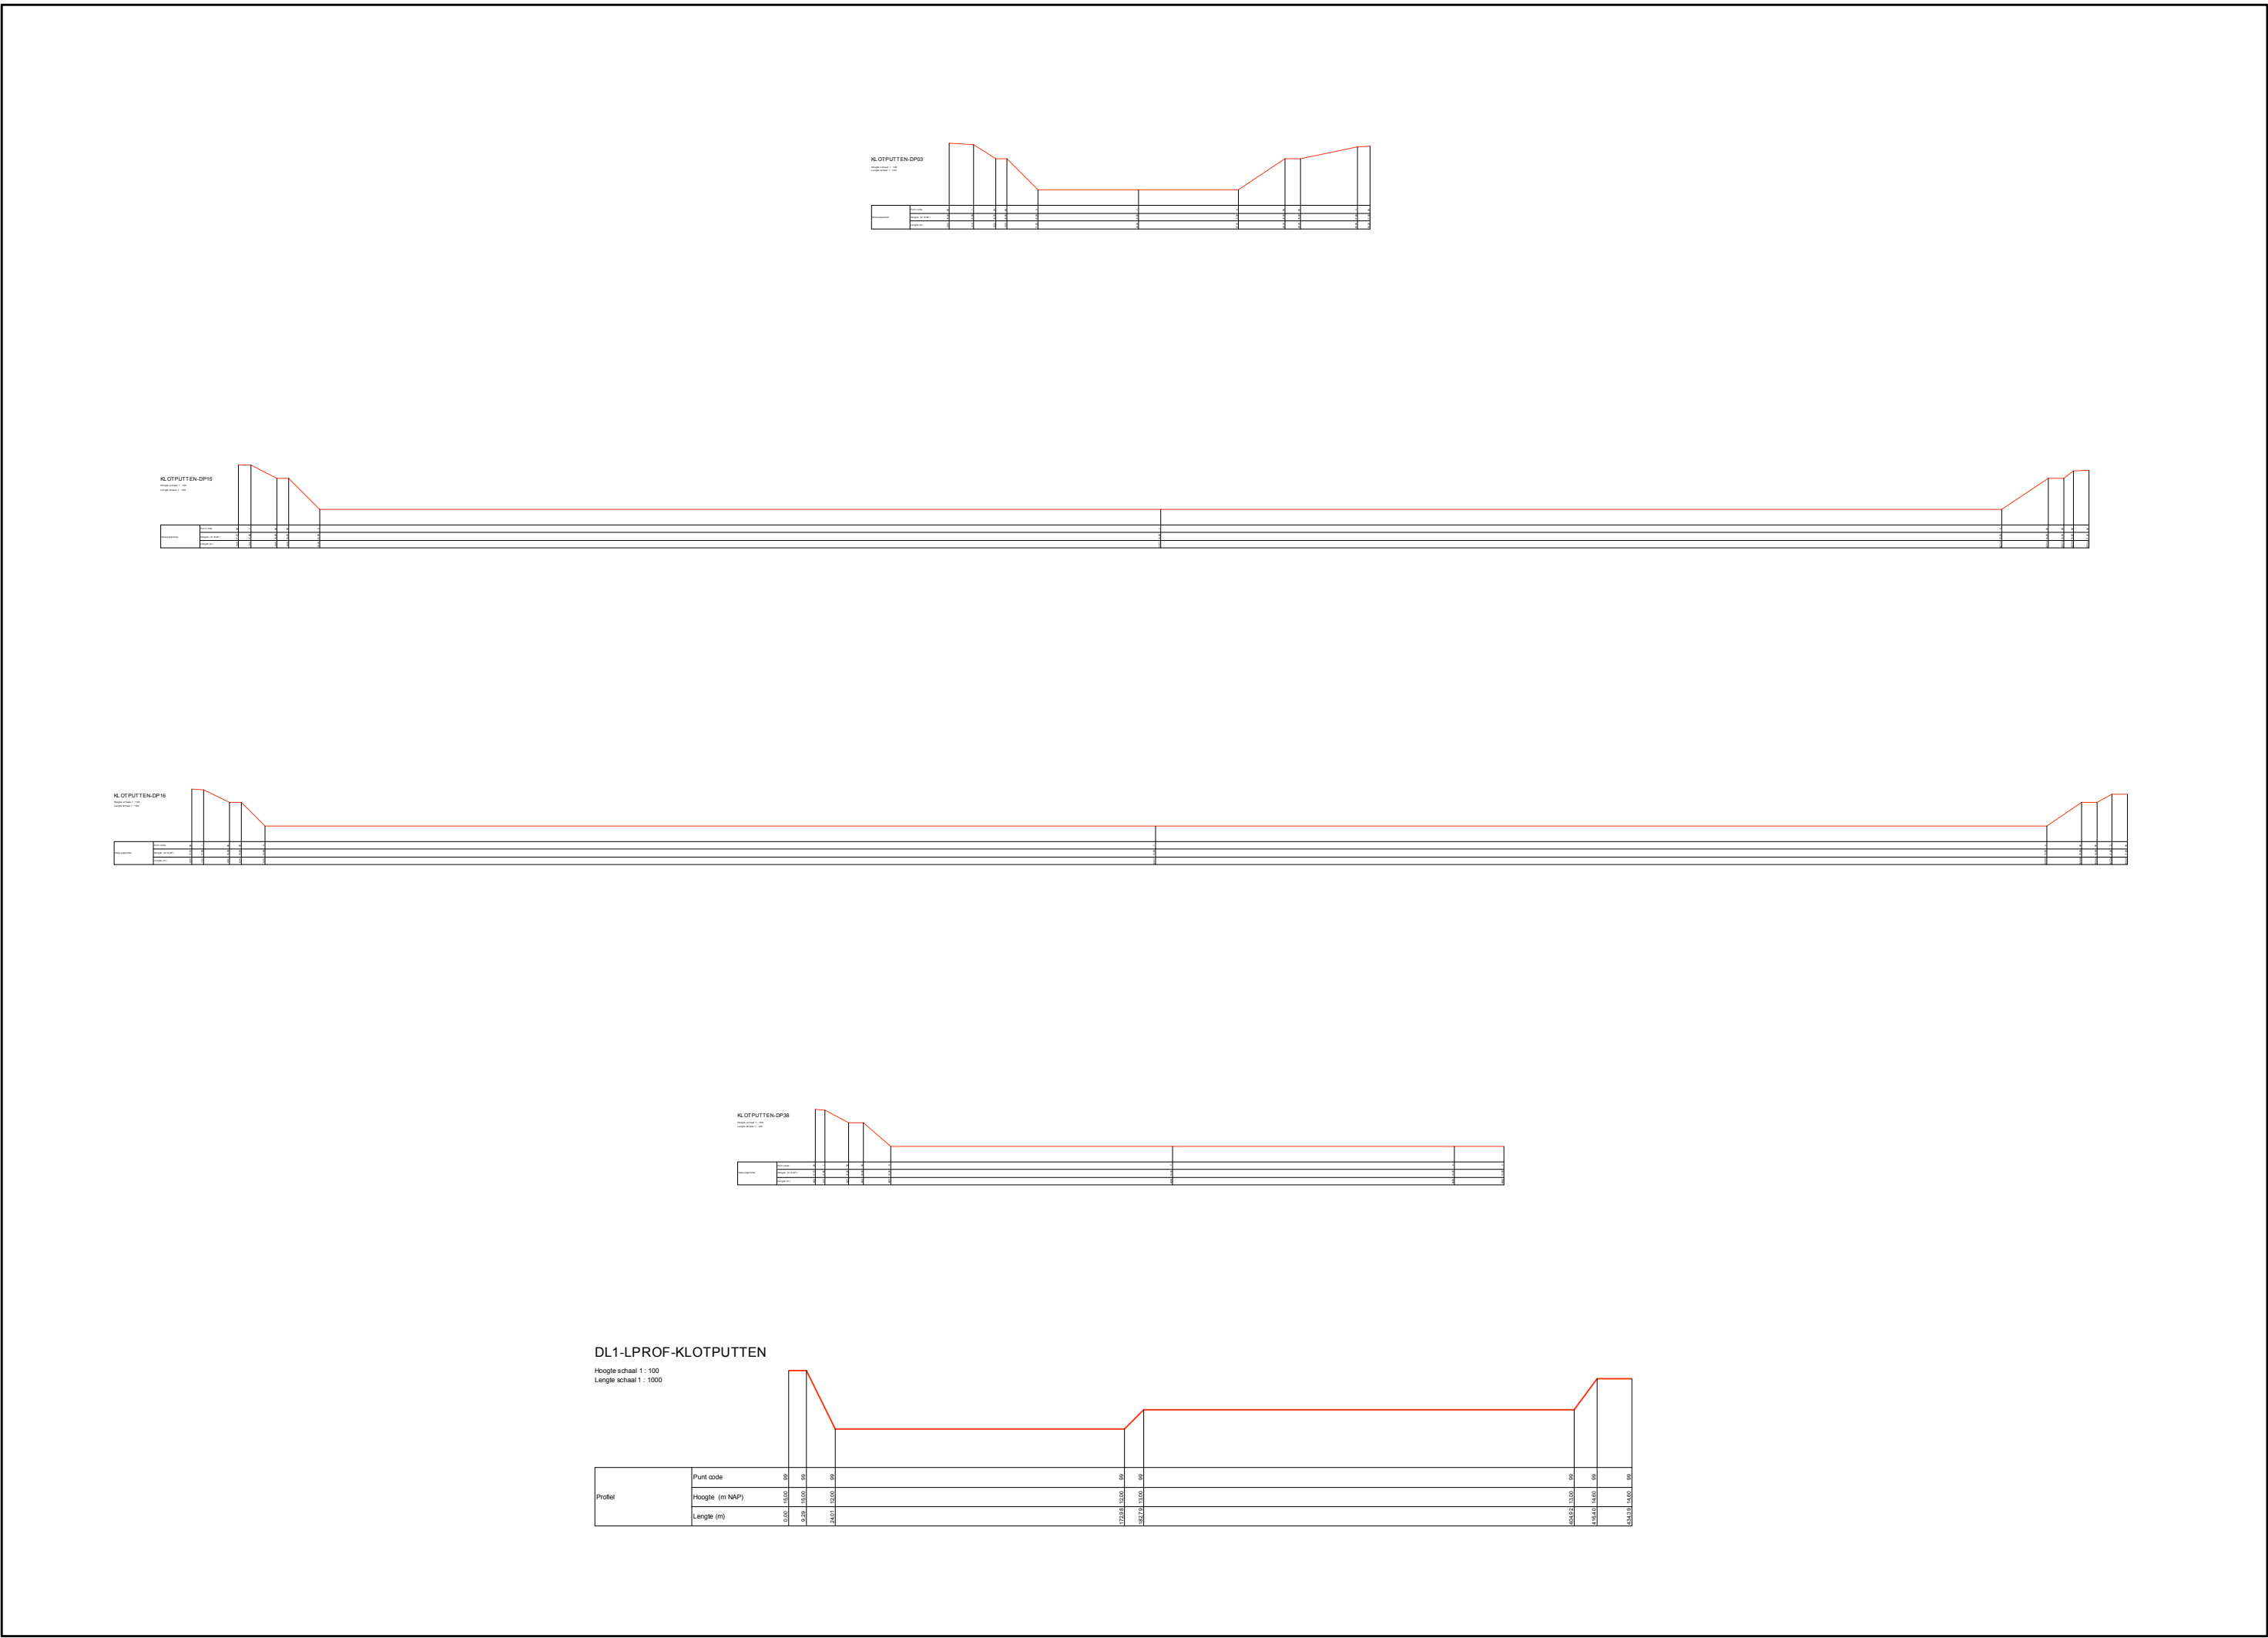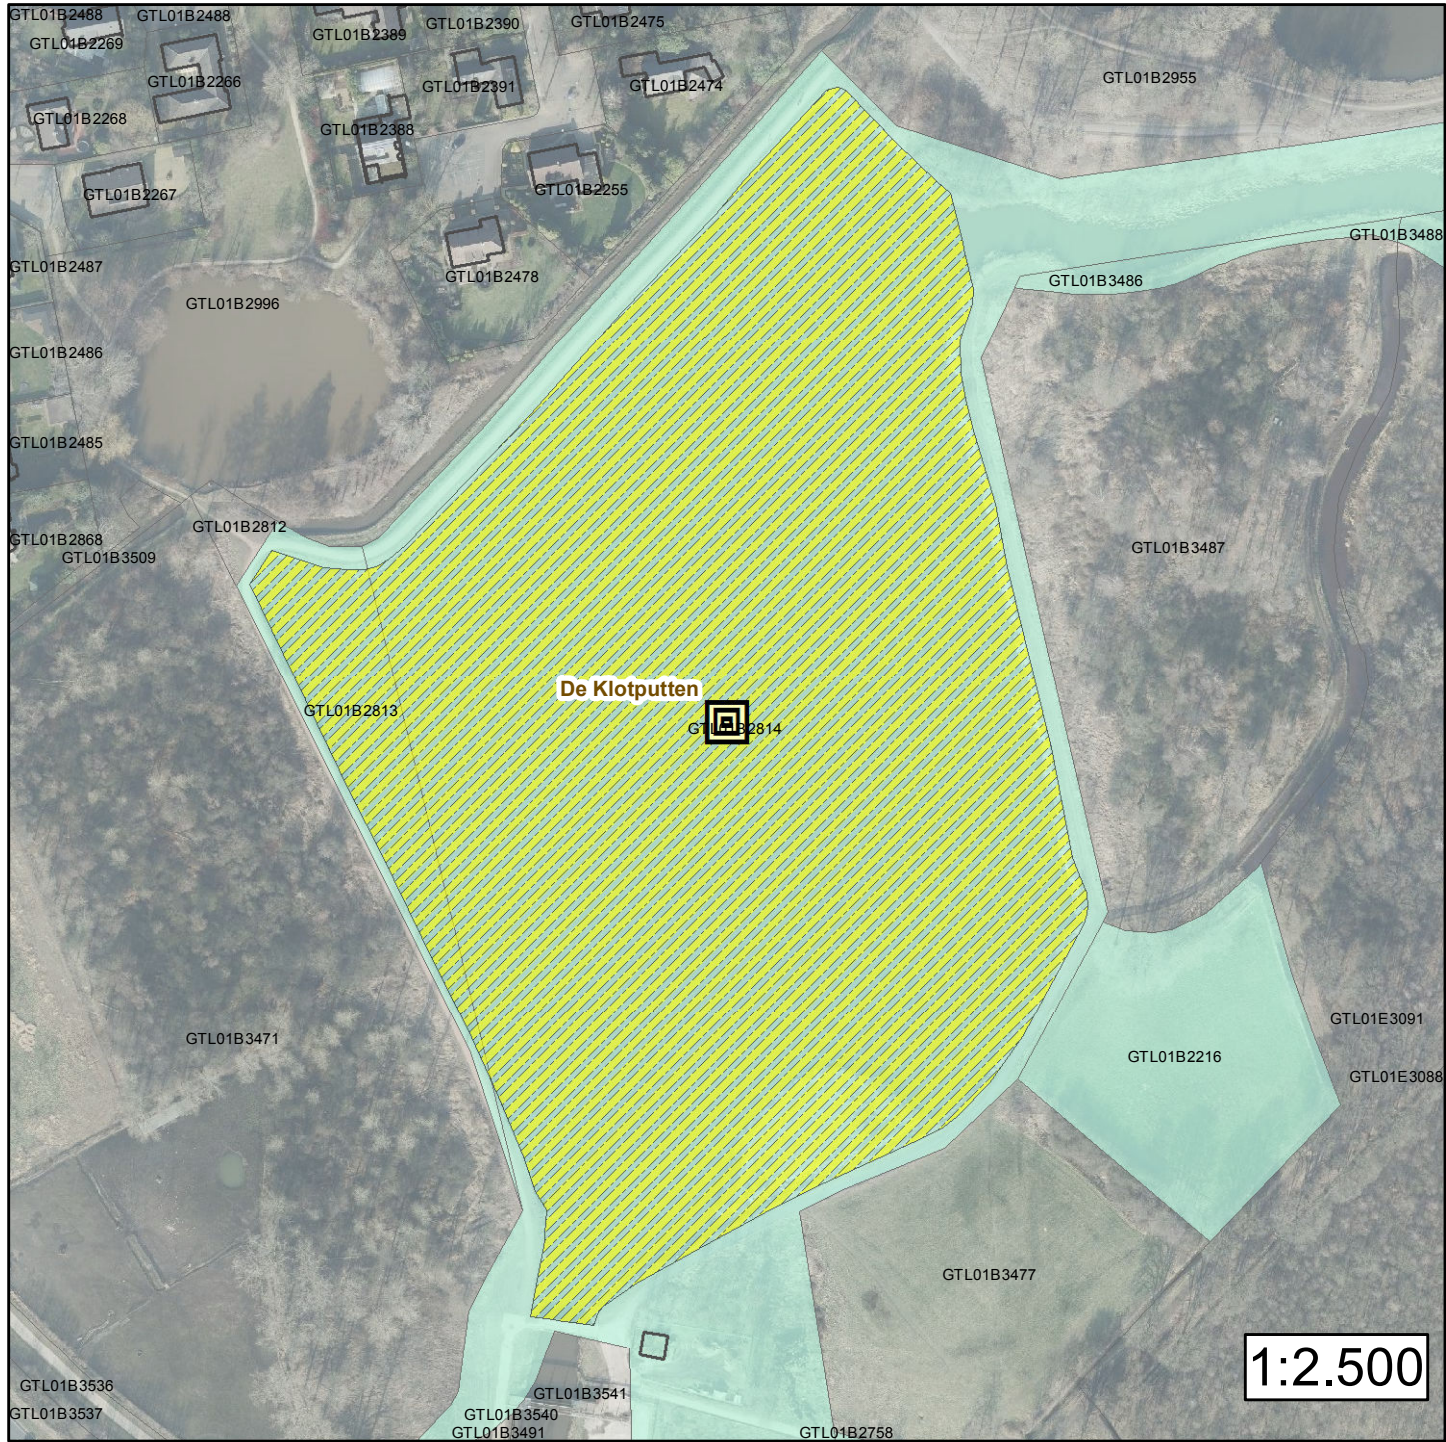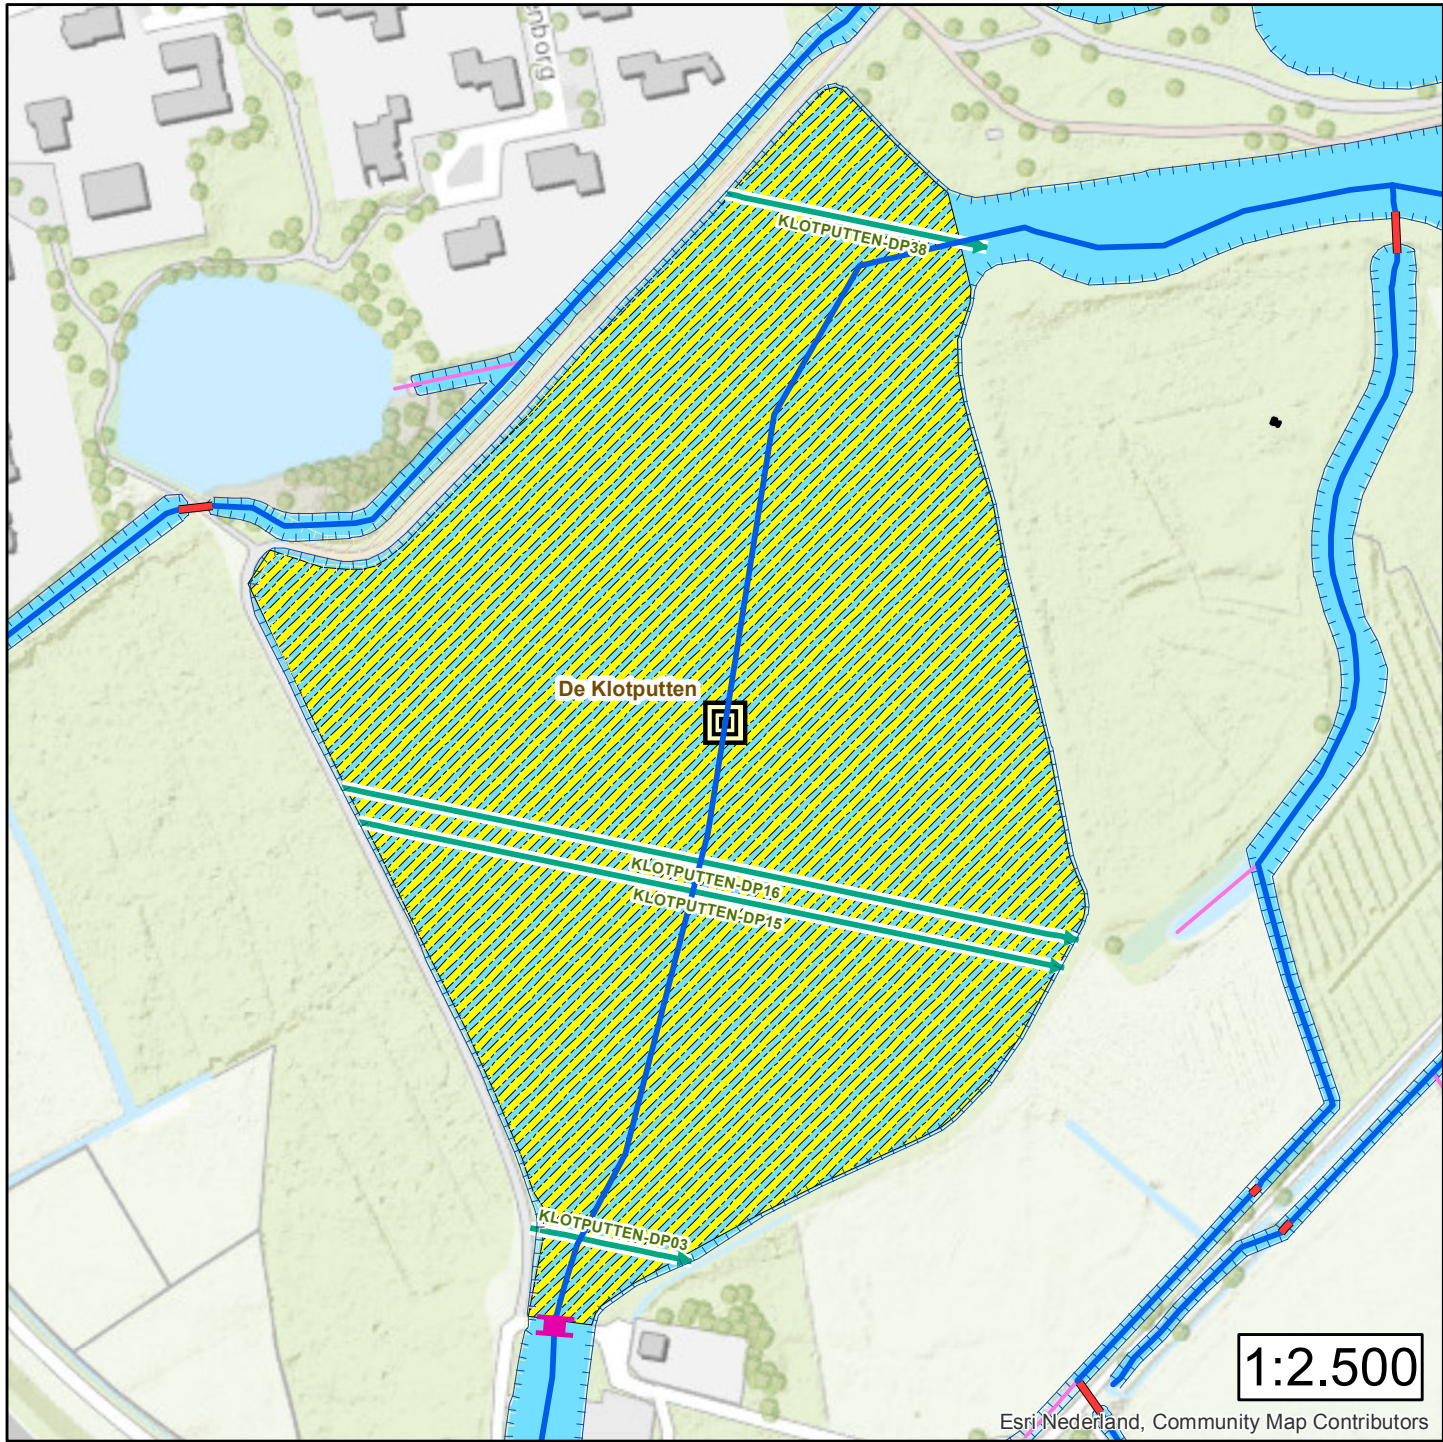

DL1 - De Klotputten Ontwerphoogten




- Legenda**
- Zandvang
 - Kadastraal eigendom WDD
 - Ontwerpprofiel
 - Damwand

- DL1-De Klotputten
- DO1-De Schoonberg
- DO1-Rijksweg_A2
- DO28-Sonse Heide
- DO80-Olen
- GA1-Driebokstraat
- GE1-Genderbeemd
- KD1-A67
- NL1-Goirle
- NL1-Oisterwijk
- RS1-Hondsberg
- RS1-Wilhelminakanaal
- TR1-Achelse Kluis
- TR1-De Vleut
- TR1-Slimme zandvang
- Vispassage-Zegenwerp
- ZL1-Cromvoirt



Waterschap De Dommel behoort bij 1e partiële herziening Legger Oppervlaktewater 2018 besluit nr. Z58219 - I57794 datum van publicatie 24 juni 2019



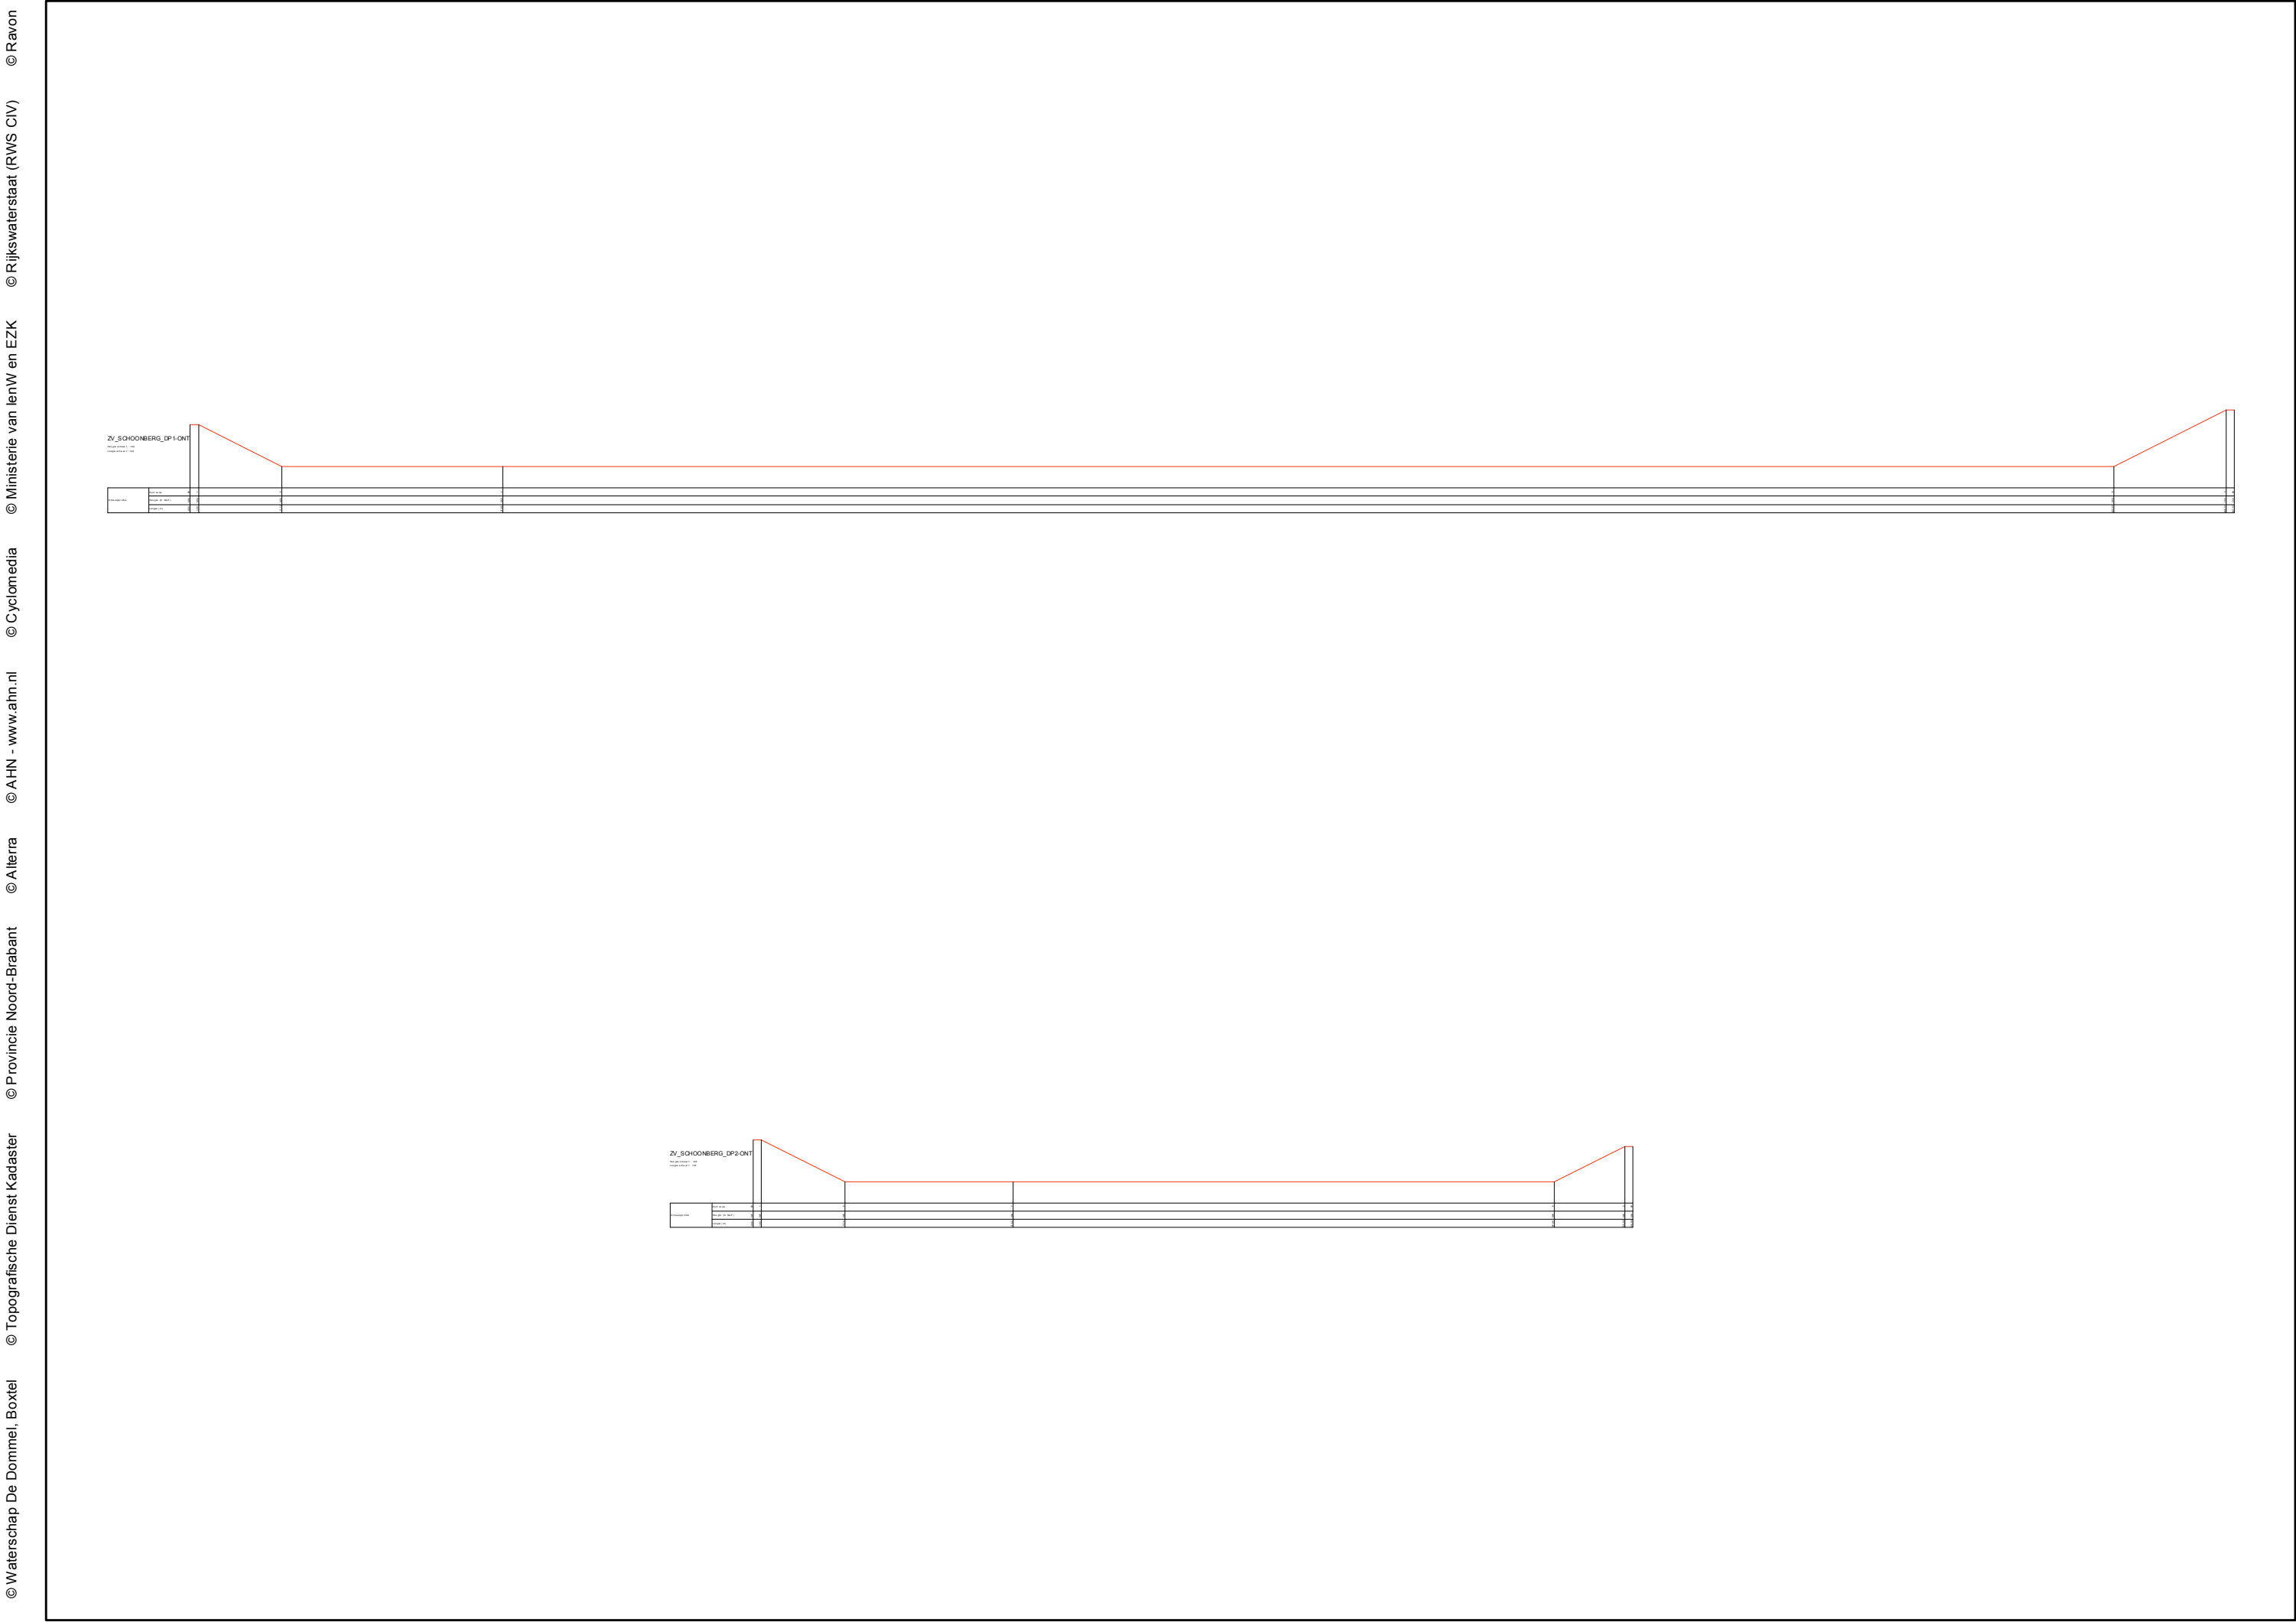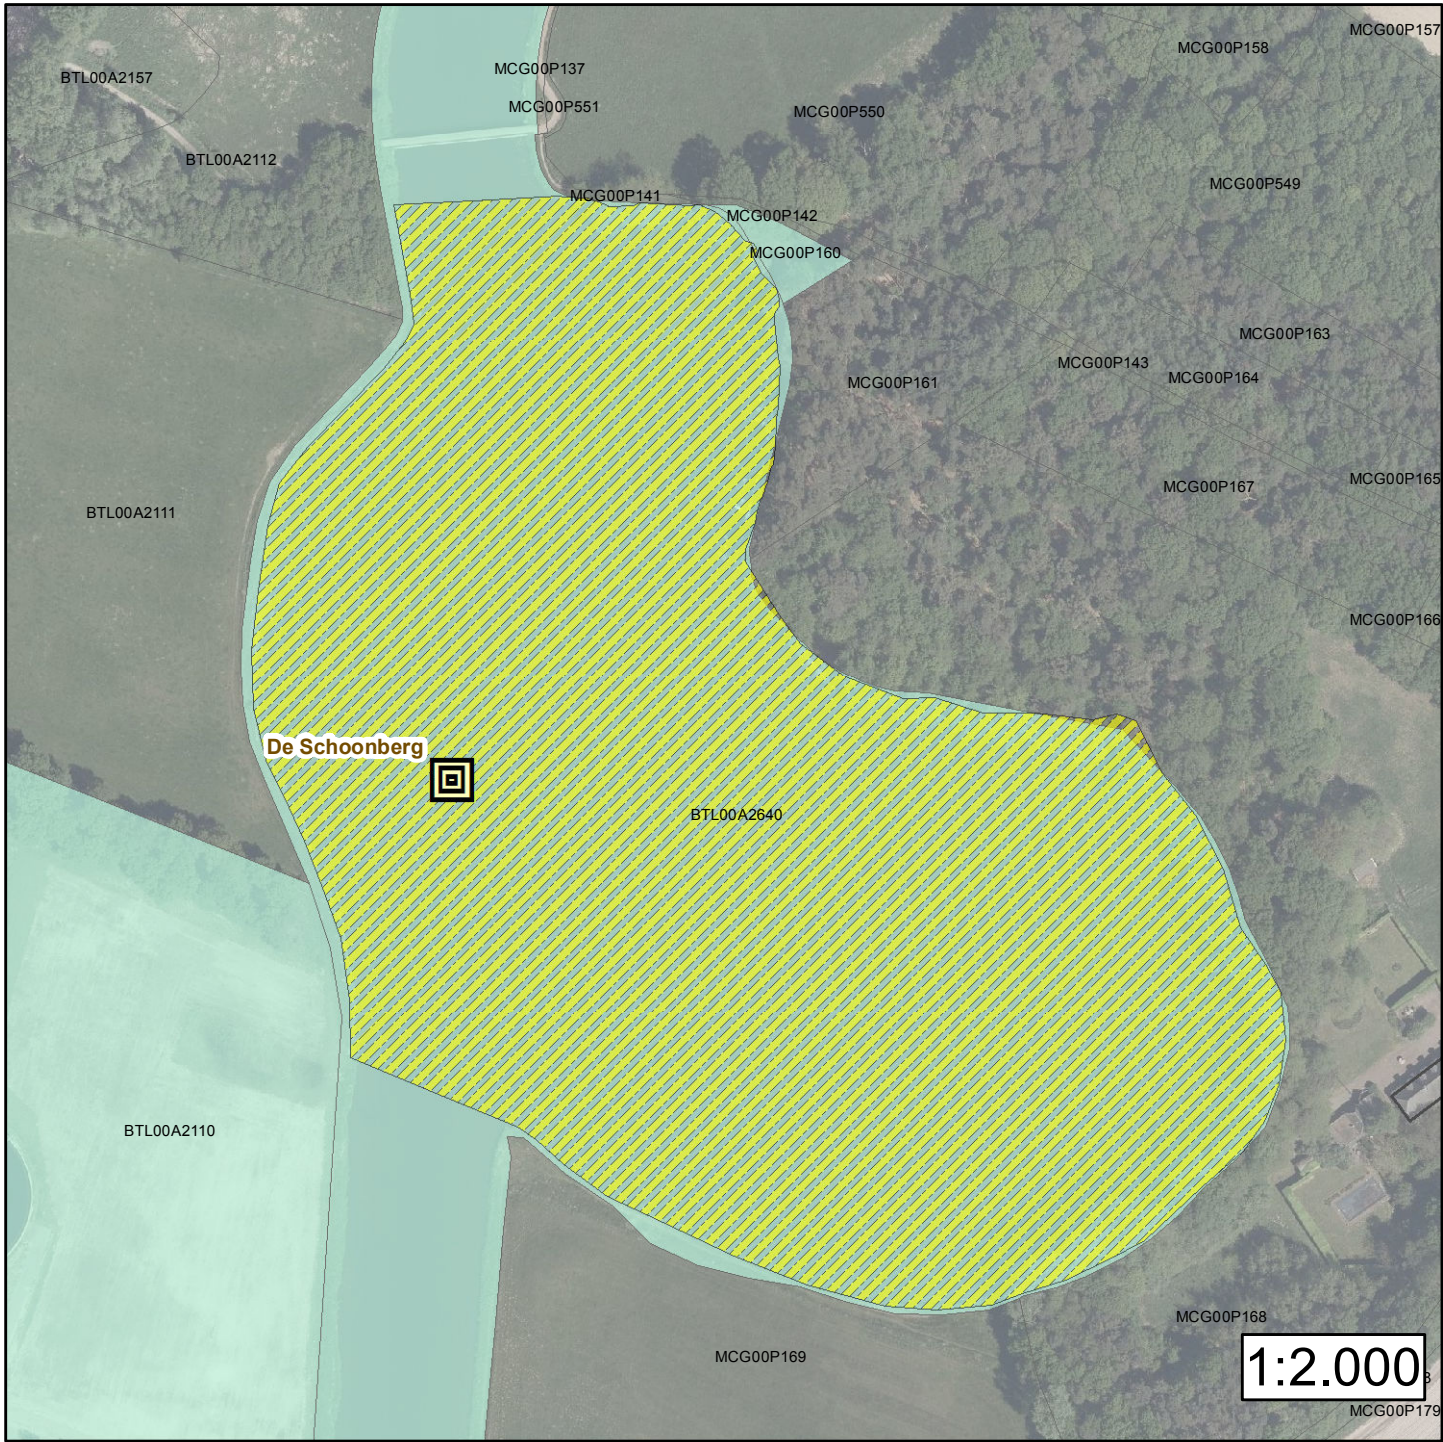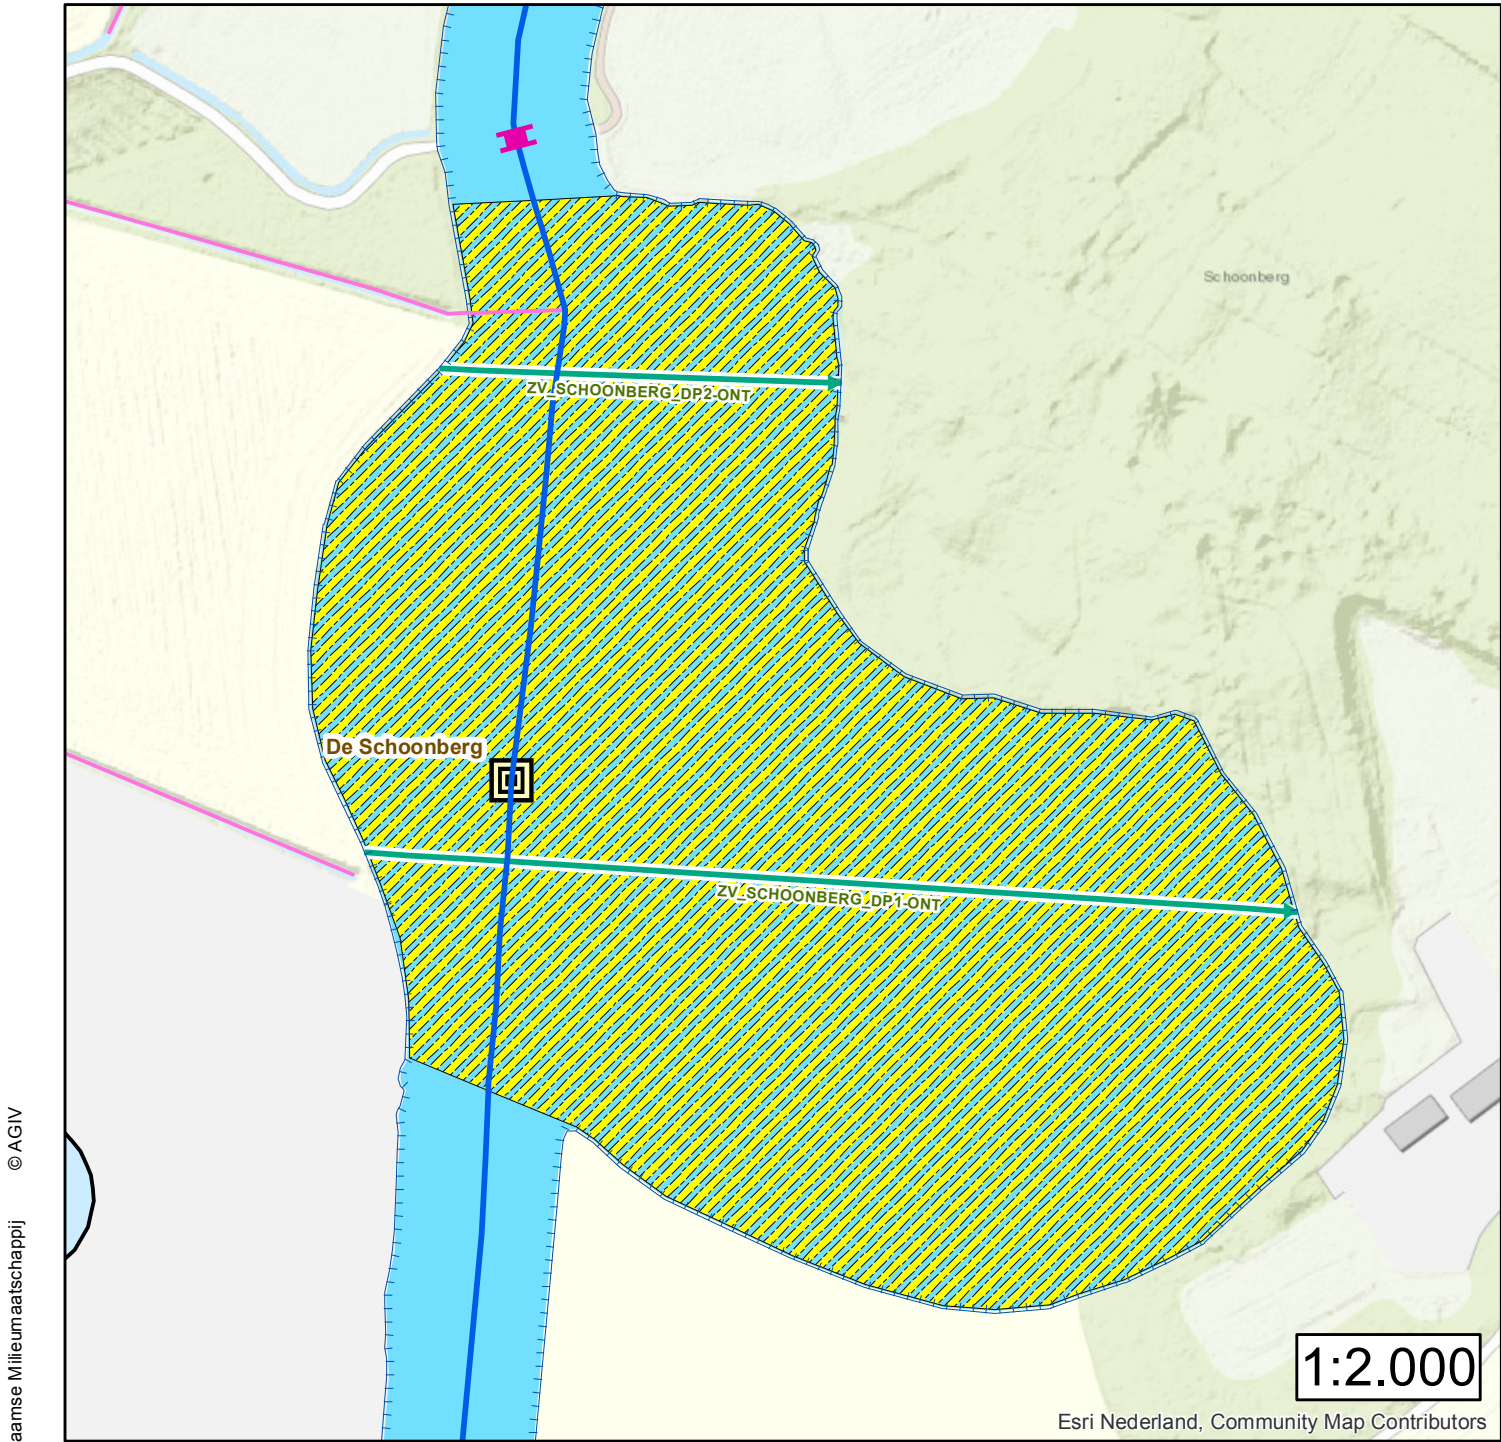

DO1 - De Schoonberg Ontwerphoogten

- Legenda**
- Zandvang
 - Kadastraal eigendom WDD
 - Ontwerpprofiel
 - Damwand

- 1 - DL1-De Klotputten
- 2 - DO1-De Schoonberg
- 3 - DO1-Rijksweg_A2
- 4 - DO28-Sonse Heide
- 5 - DO80-Olen
- 6 - GA1-Driebokstraat
- 7 - GE1-Genderbeemd
- 8 - KD1-A67
- 9 - NL1-Goirle
- 10 - NL1-Oisterwijk
- 11 - RS1-Hondsberg
- 12 - RS1-Wilhelminakanaal
- 13 - TR1-Achelse Kluis
- 14 - TR1-De Vleut
- 15 - TR1-Slimme zandvang
- 16 - Vispassage-Zegenwerp
- 17 - ZL1-Cromvoirt





Waterschap De Dommel
behoort bij 1e partiële herziening Legger Oppervlaktewater 2018

besluit nr. Z58219 - I57794


datum van publicatie 24 juni 2019



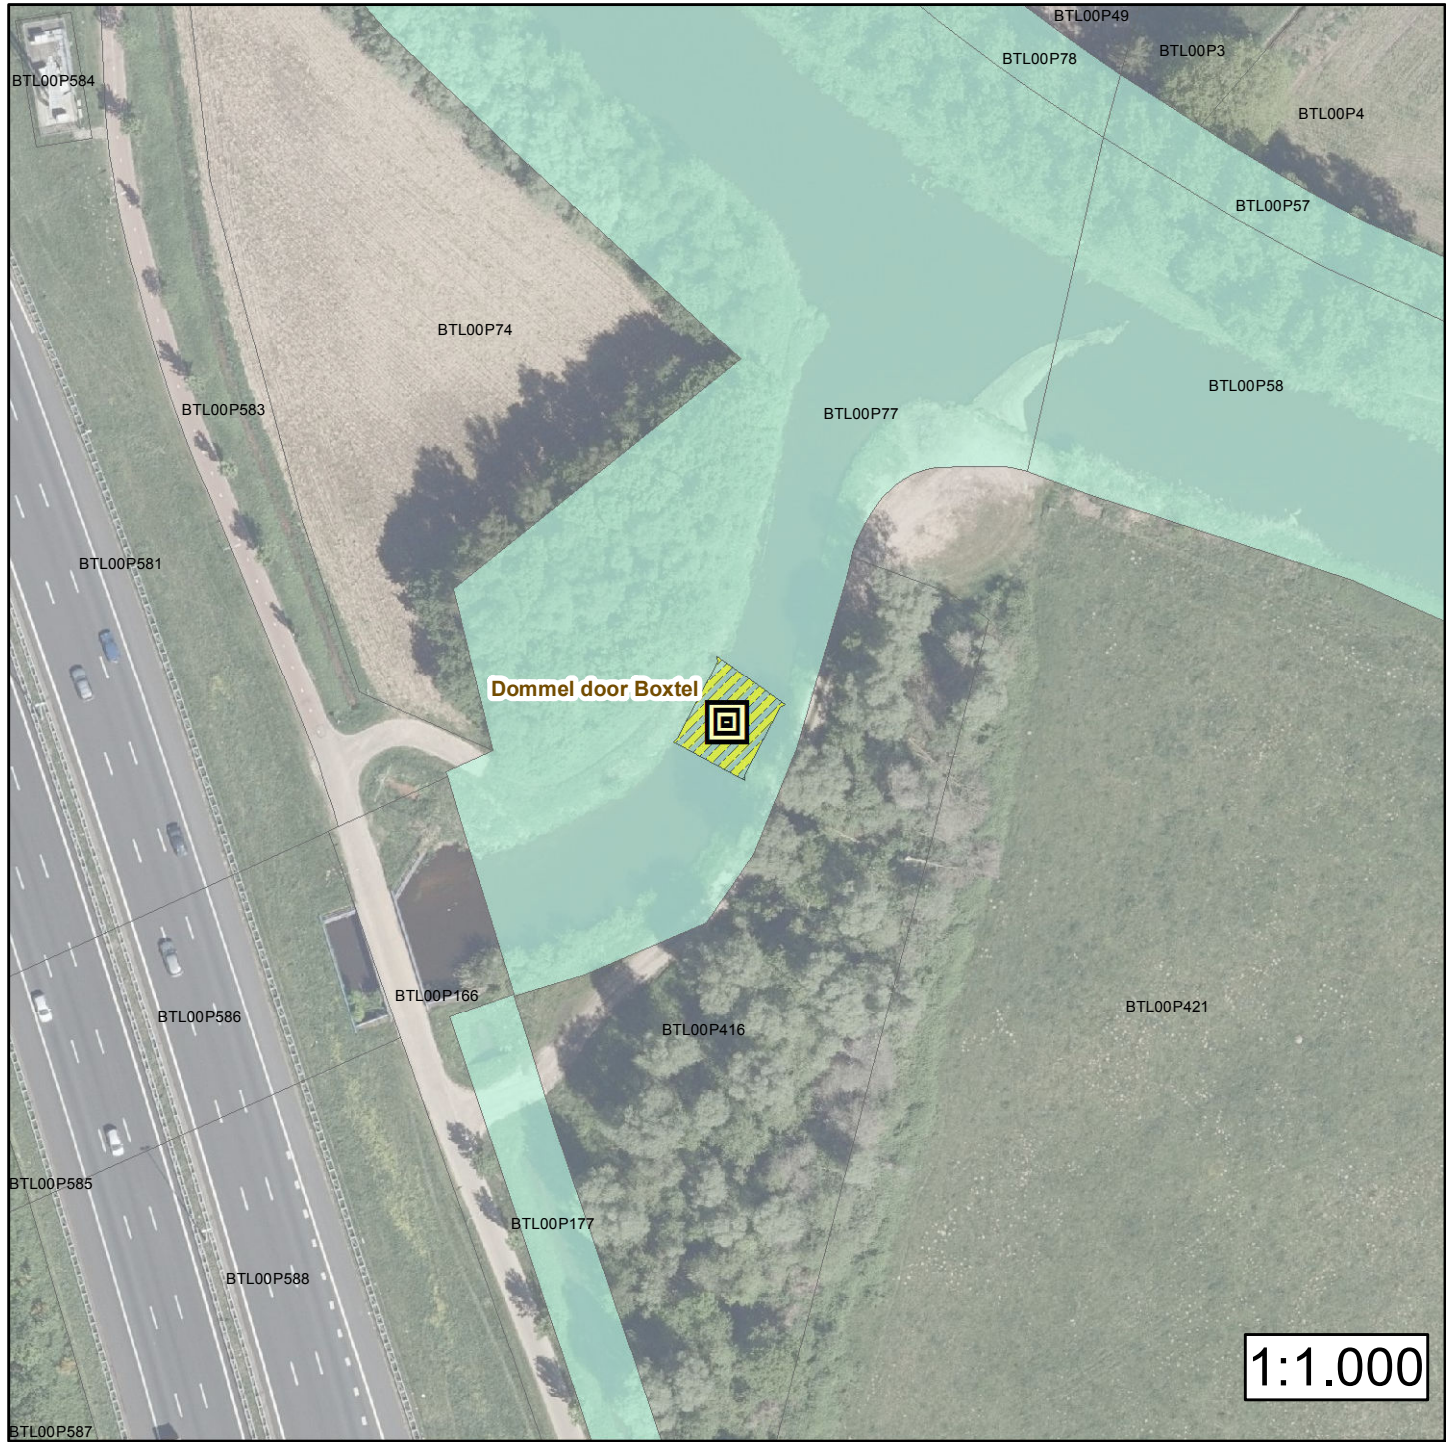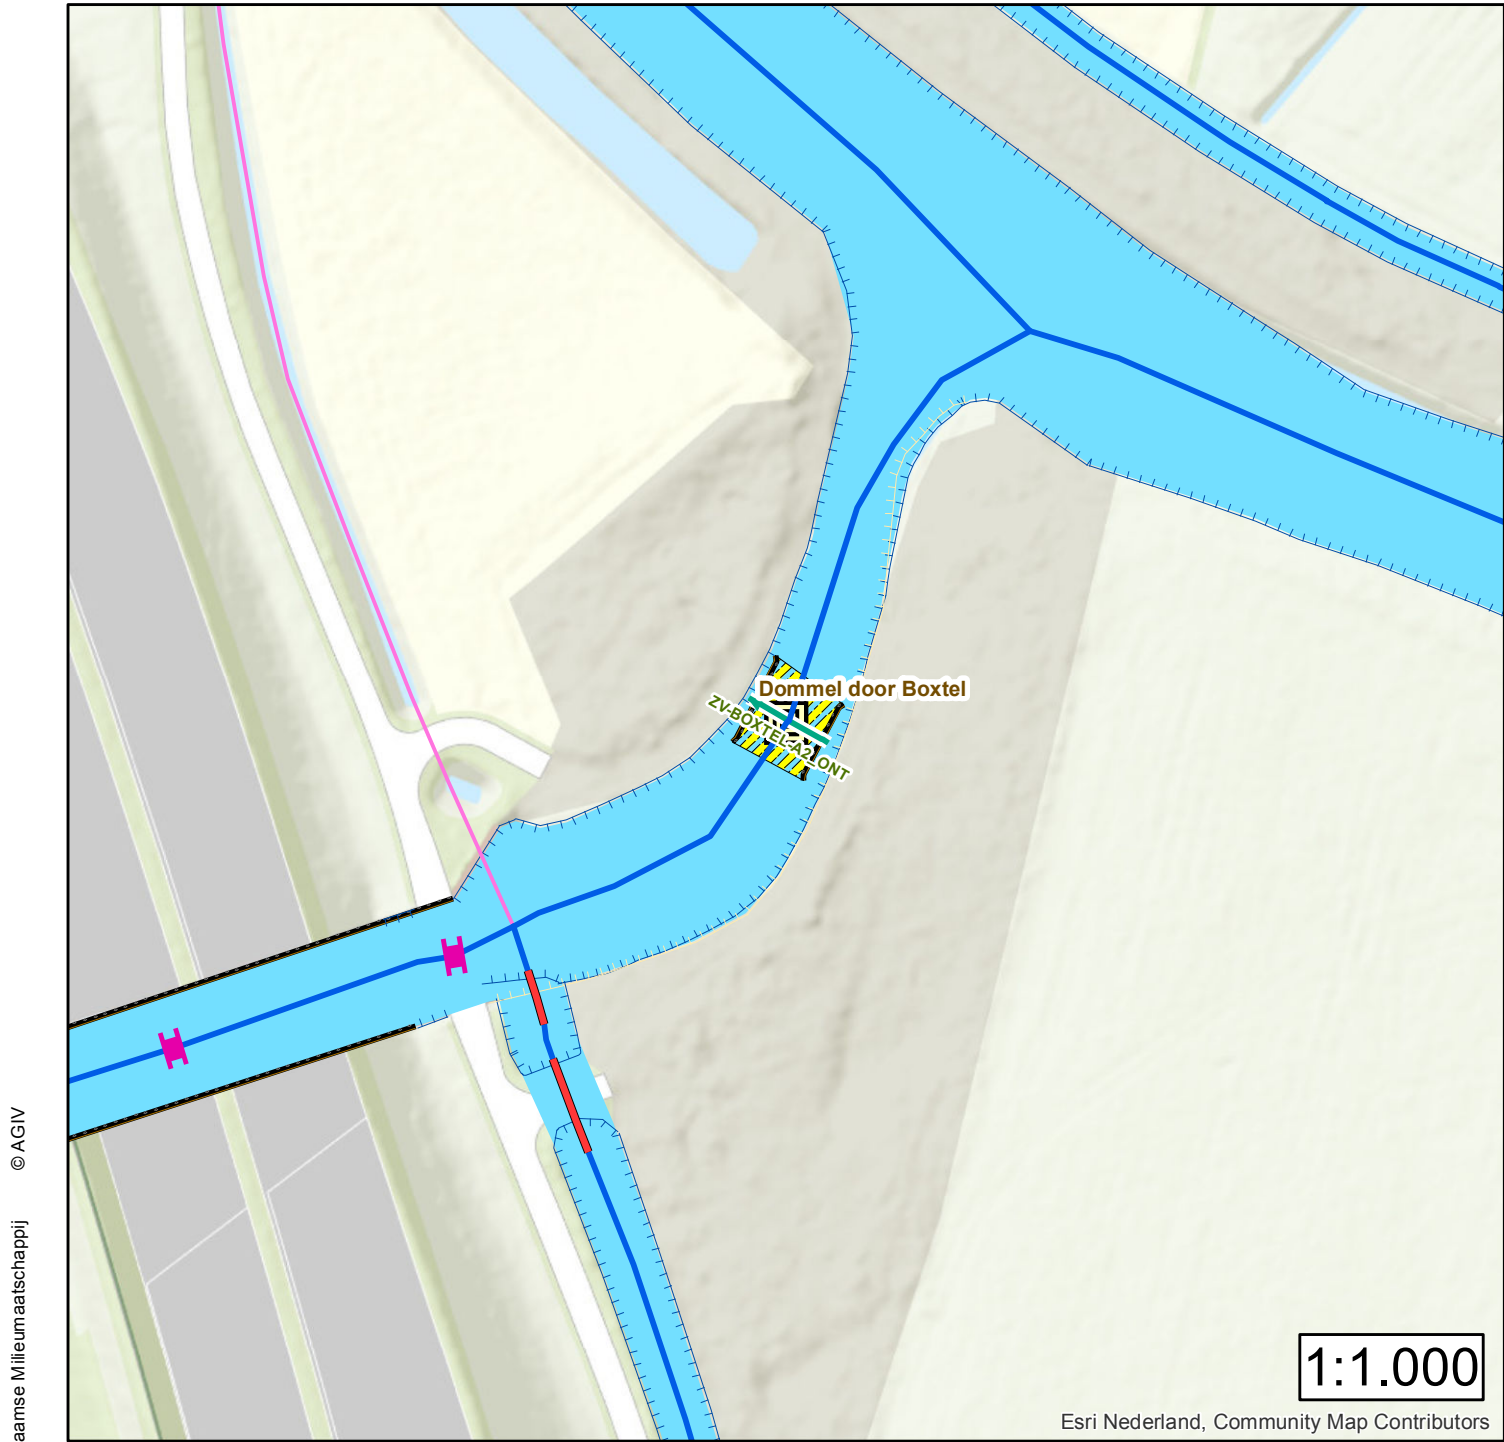

ZV-BOXTEL-A2_ONT

Hoogte schaal 1 : 100
Lengte schaal 1 : 100

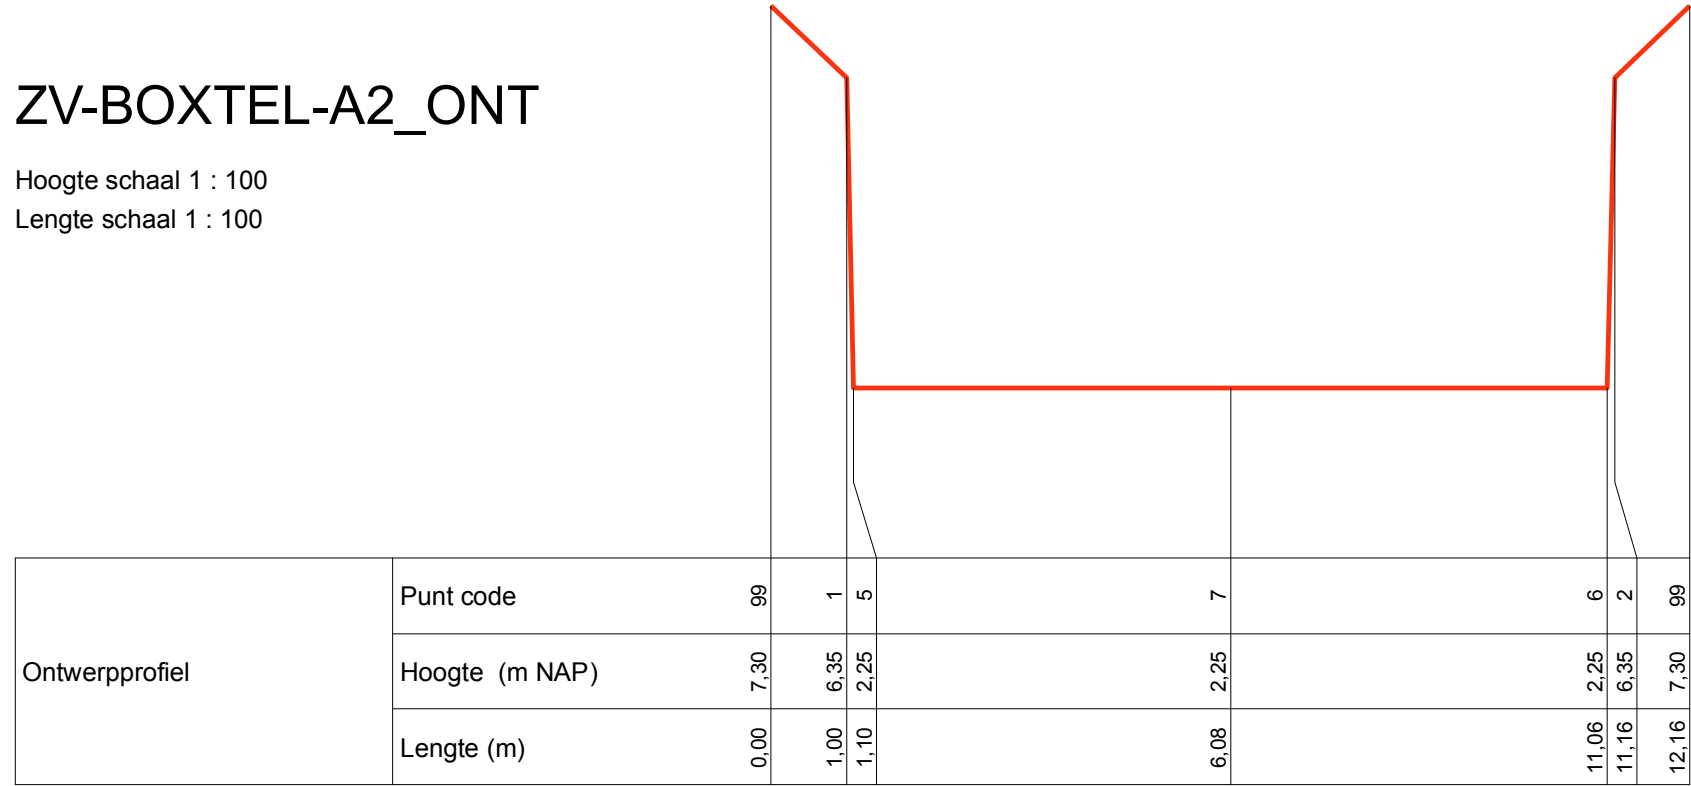

DO1 - Rijksweg A2

Ontwerphoogten

- Legenda**
- Zandvang
 - Kadastraal eigendom WDD
 - Ontwerpprofiel
 - Damwand

- DL1-De Klotputten
- DO1-De Schoonberg
- DO1-Rijksweg_A2
- DO28-Sonse Heide
- DO80-Olen
- GA1-Driebokstraat
- GE1-Genderbeemd
- KD1-A67
- NL1-Goirle
- NL1-Oisterwijk
- RS1-Hondsberg
- RS1-Wilhelminakanaal
- TR1-Achelse Kluis
- TR1-De Vleut
- TR1-Slimme zandvang
- Vispassage-Zegenwerp
- ZL1-Cromvoirt




Waterschap De Dommel
behoort bij 1e partiële herziening Legger Oppervlaktewater 2018

besluit nr. Z58219 - I57794

datum van publicatie 24 juni 2019



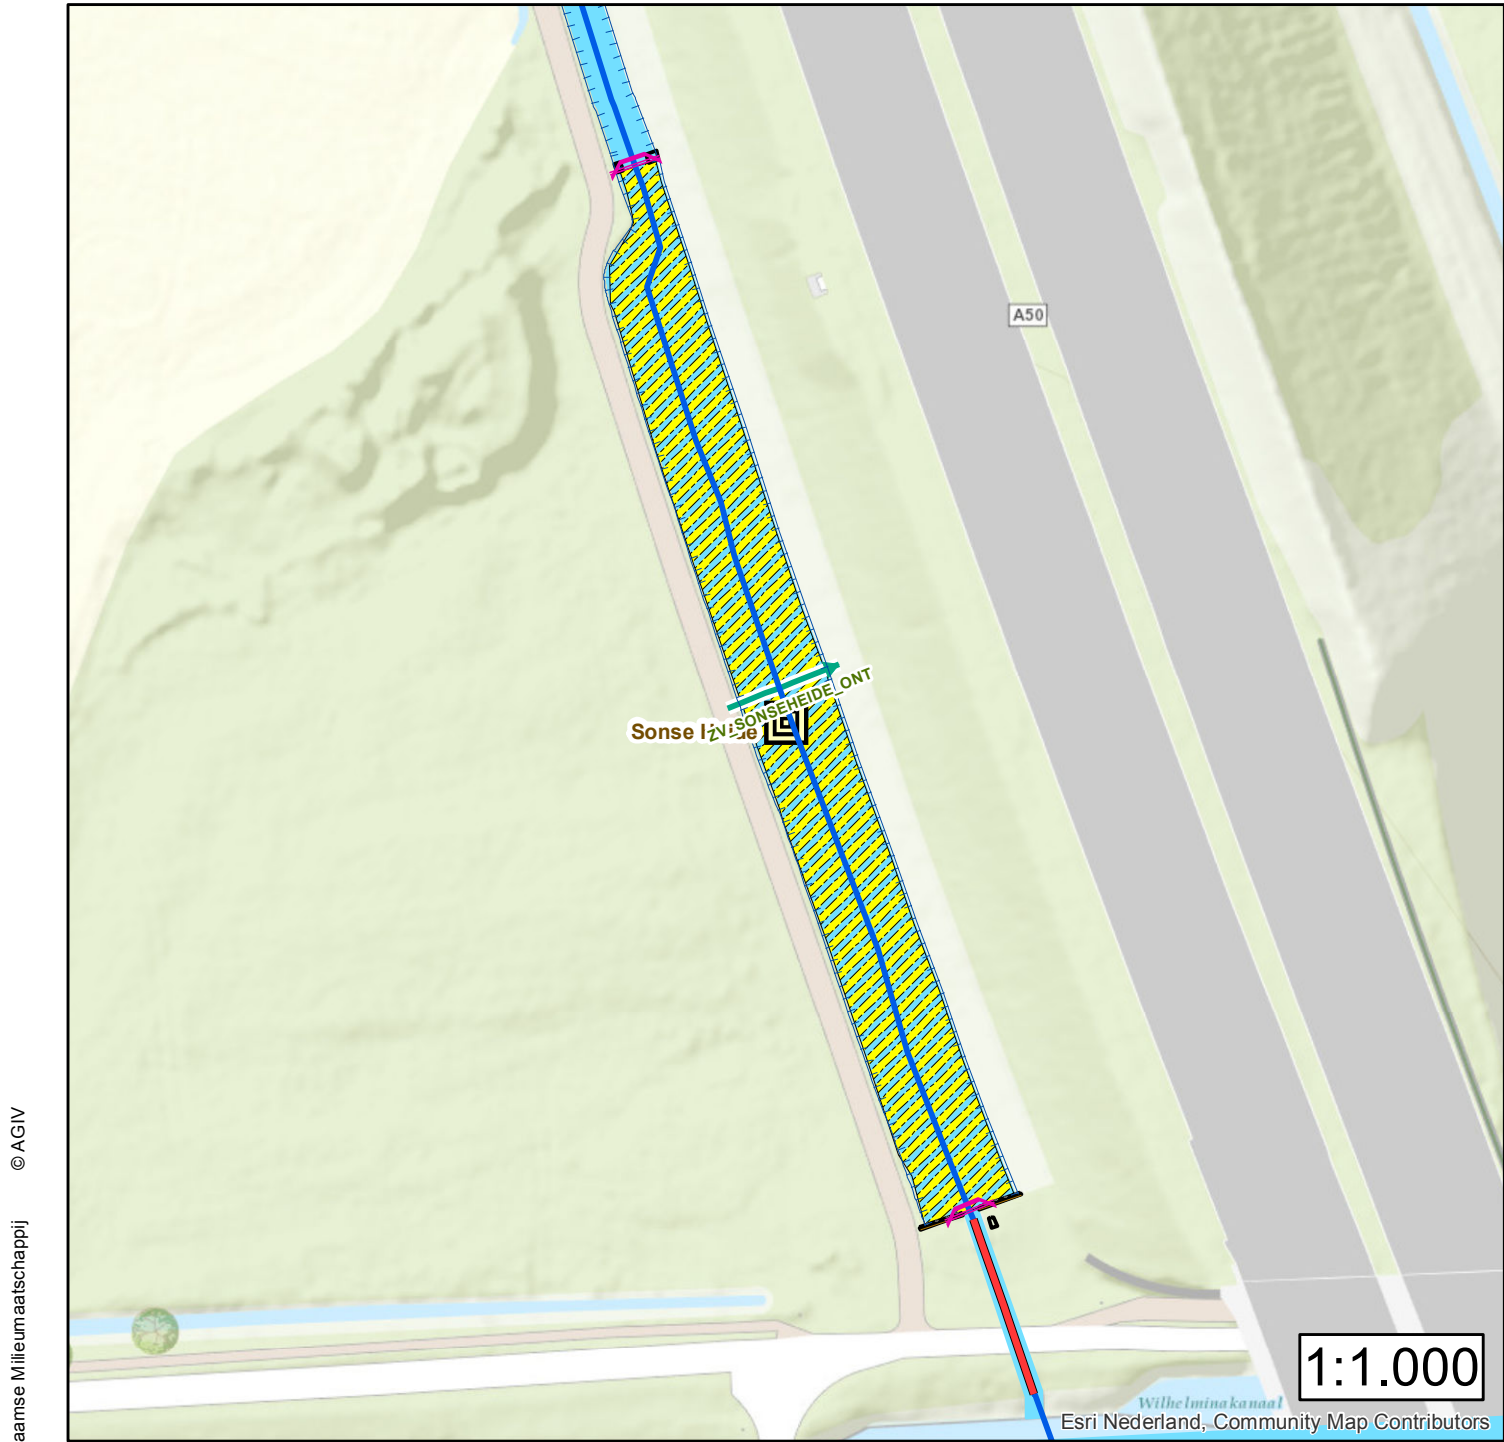

© AGIV
© Vaaanse Milieumaatschappij
© Raron
© Rijkswaterstaat (RWS CIV)
© Ministerie van IenW en EZK
© Cyclomedia
© AHN - www.ahn.nl
© Alterra
© Provincie Noord-Brabant
© Topografische Dienst Kadaster
© Waterschap De Dommel, Bontel

ZV_SONSEHEIDE_ONT

Hoogte schaal 1 : 100
Lengte schaal 1 : 100



DO28 - Sonse Heide

Ontwerphoogten



- Legenda**
- Zandvang
 - Kadastraal eigendom WDD
 - Ontwerpprofiel
 - Damwand

- 1 - DL1-De Klotputten
- 2 - DO1-De Schoonberg
- 3 - DO1-Rijksweg_A2
- 4 - DO28-Sonse Heide
- 5 - DO80-Olen
- 6 - GA1-Driebokstraat
- 7 - GE1-Genderbeemd
- 8 - KD1-A67
- 9 - NL1-Goirle
- 10 - NL1-Oisterwijk
- 11 - RS1-Hondsberg
- 12 - RS1-Wilhelminakanaal
- 13 - TR1-Achelse Kluis
- 14 - TR1-De Vleut
- 15 - TR1-Slimme zandvang
- 16 - Vispassage-Zegenwerp
- 17 - ZL1-Cromvoirt




Waterschap De Dommel
behoort bij 1e partiële herziening Legger Oppervlaktewater 2018
besluit nr. Z58219 - I57794
datum van publicatie 24 juni 2019



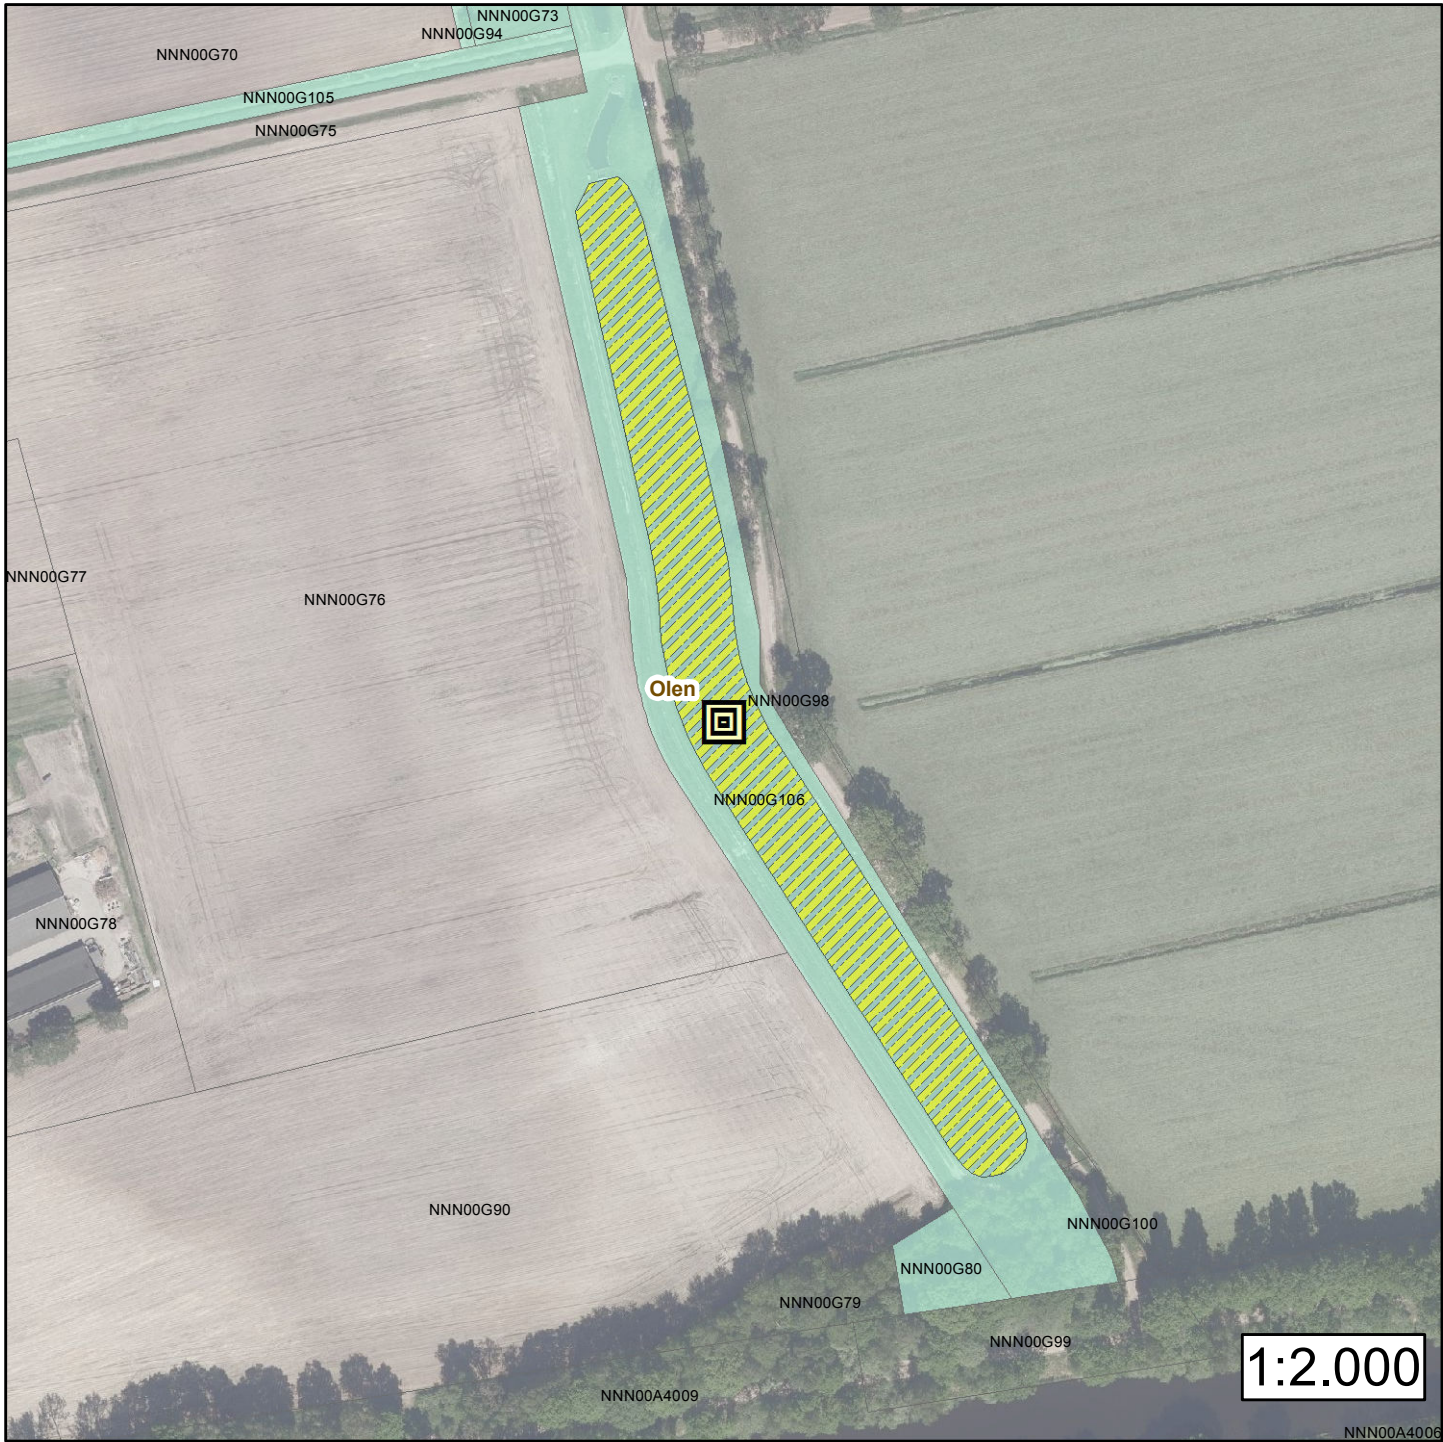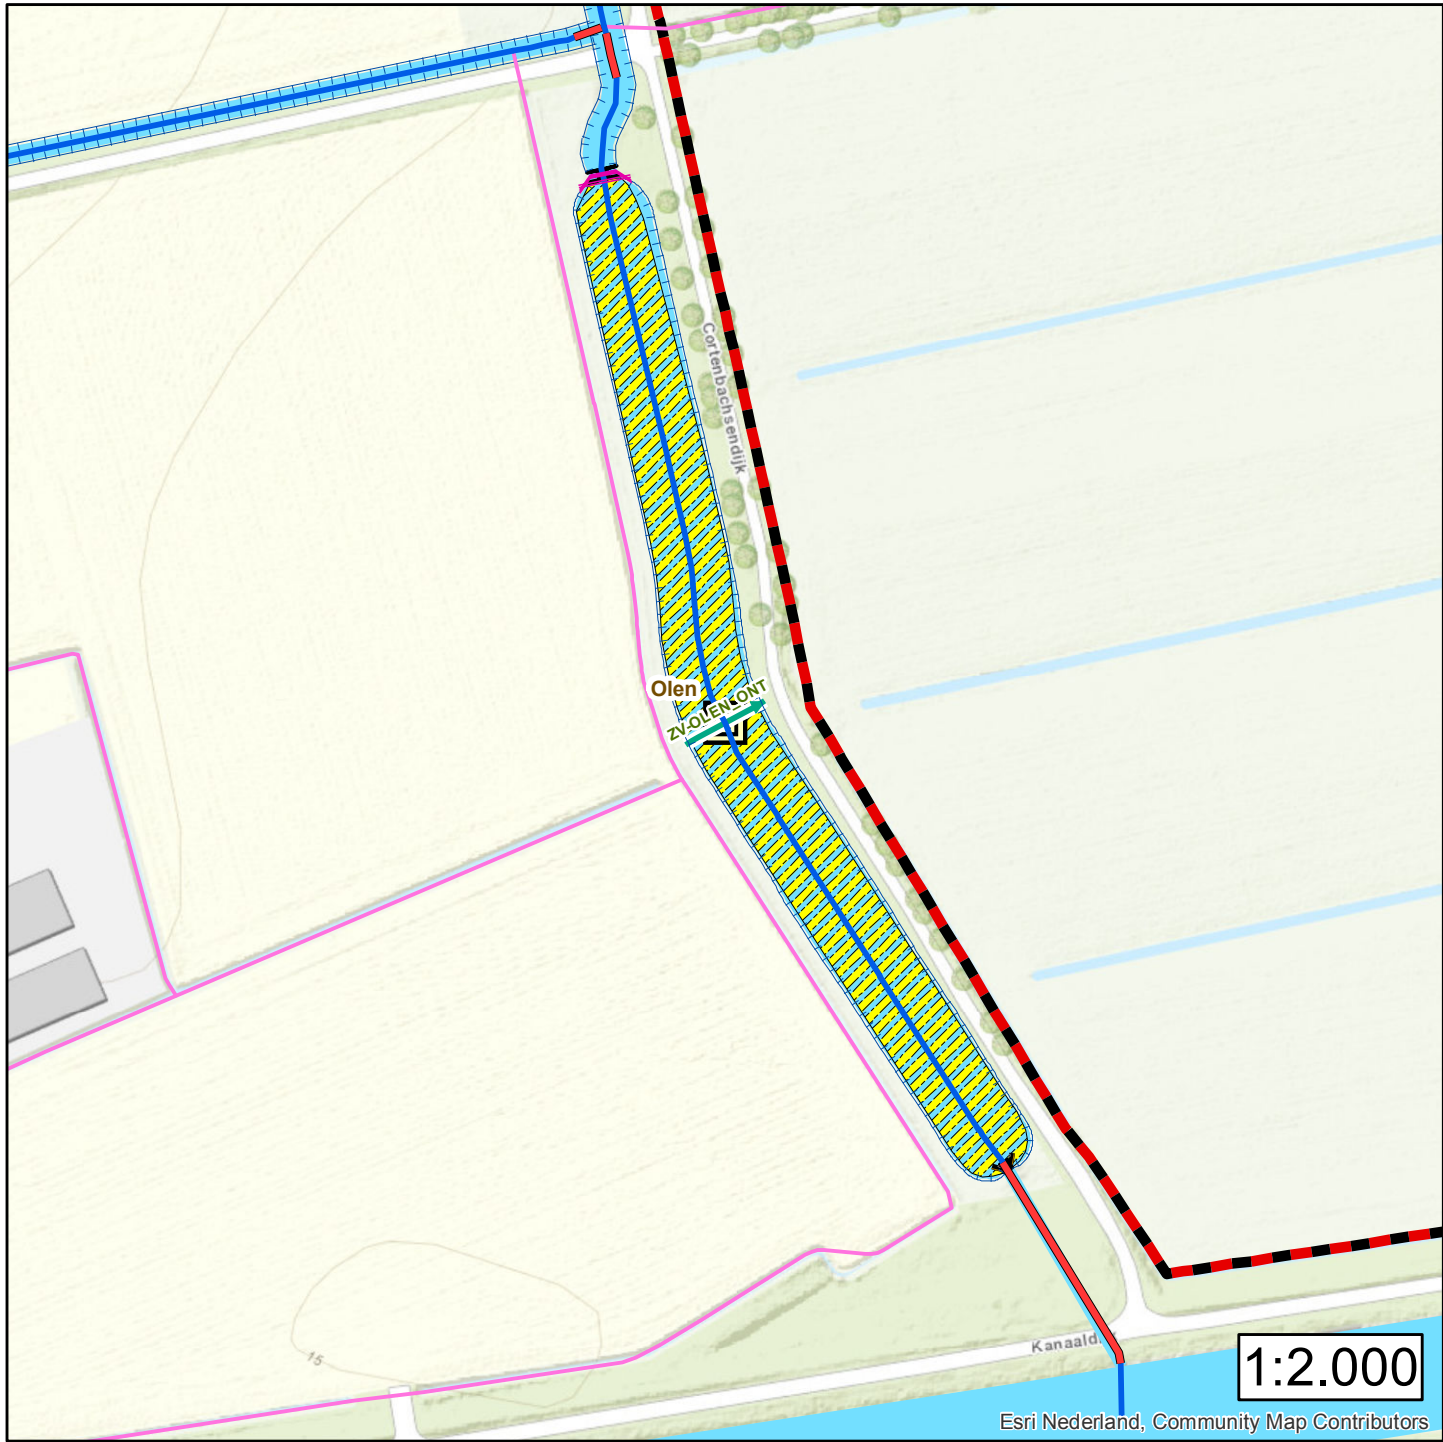

ZV-OLEN_ONT

Hoogte schaal 1 : 100
Lengte schaal 1 : 100

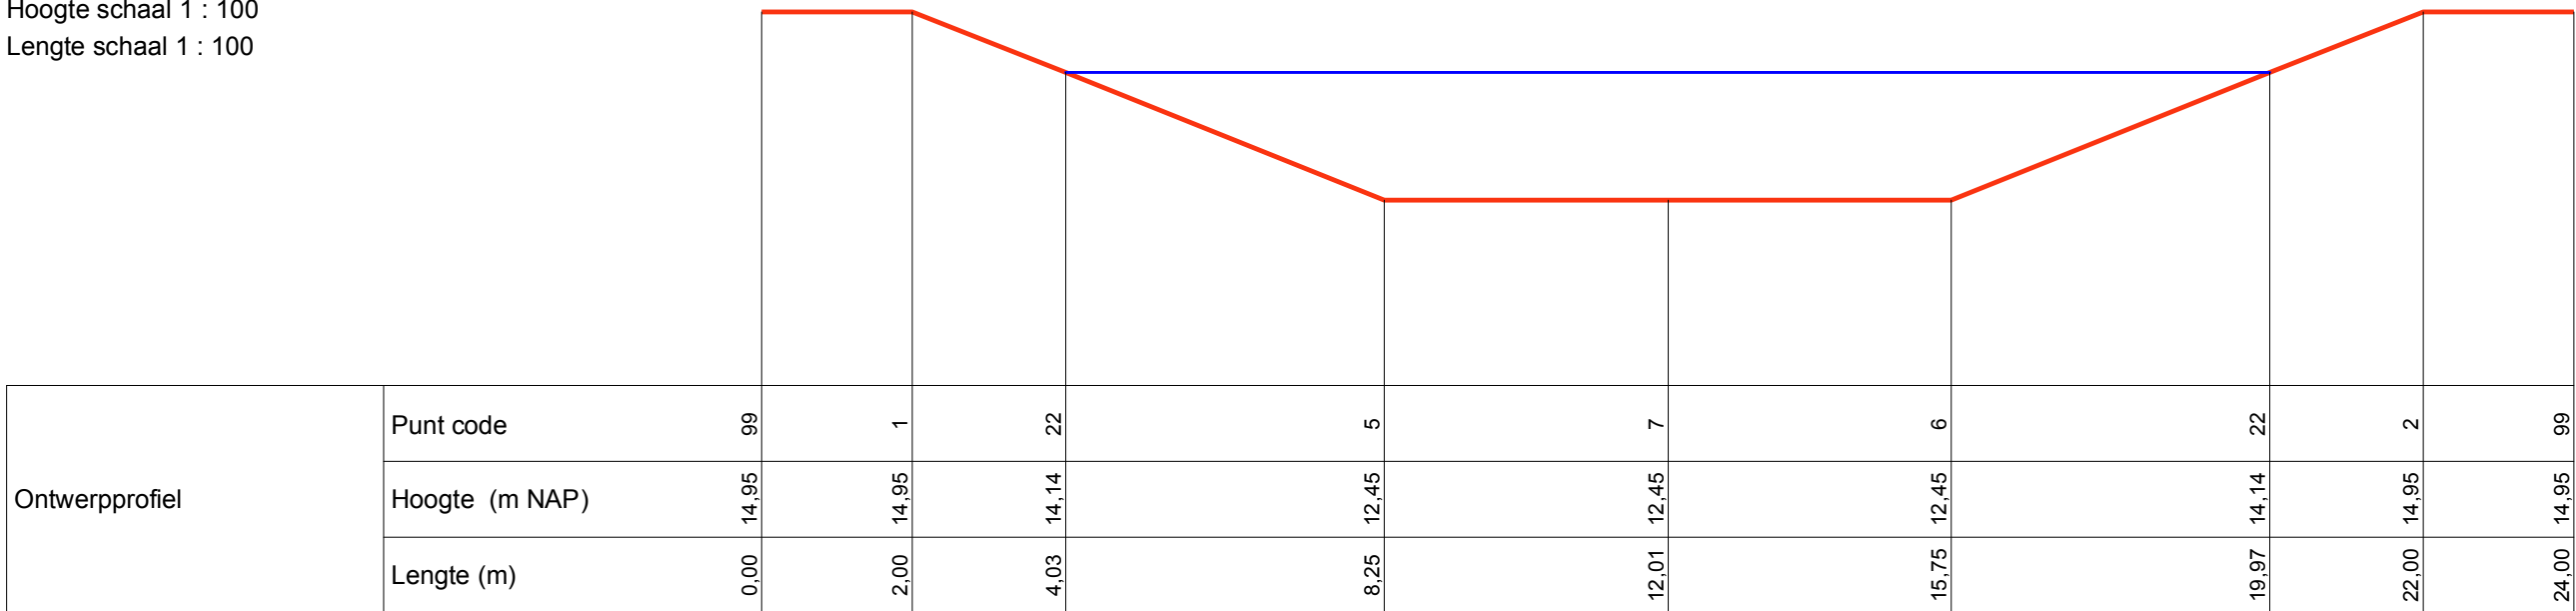

DO80 - Olen

Ontwerphoogten



- Legenda**
- Zandvang
 - Kadastraal eigendom WDD
 - Ontwerpprofiel
 - Damwand

- 1 - DL1-De Klotputten
- 2 - DO1-De Schoonberg
- 3 - DO1-Rijksweg_A2
- 4 - DO28-Sonse Heide
- 5 - DO80-Olen
- 6 - GA1-Driebokstraat
- 7 - GE1-Genderbeemd
- 8 - KD1-A67
- 9 - NL1-Goirle
- 10 - NL1-Oisterwijk
- 11 - RS1-Hondsberg
- 12 - RS1-Wilhelminakanaal
- 13 - TR1-Achelse Kluis
- 14 - TR1-De Vleut
- 15 - TR1-Slimme zandvang
- 16 - Vispassage-Zegenwerp
- 17 - ZL1-Cromvoirt




Waterschap De Dommel
behoort bij 1e partiële herziening Legger Oppervlaktewater 2018
besluit nr. Z58219 - I57794
datum van publicatie 24 juni 2019



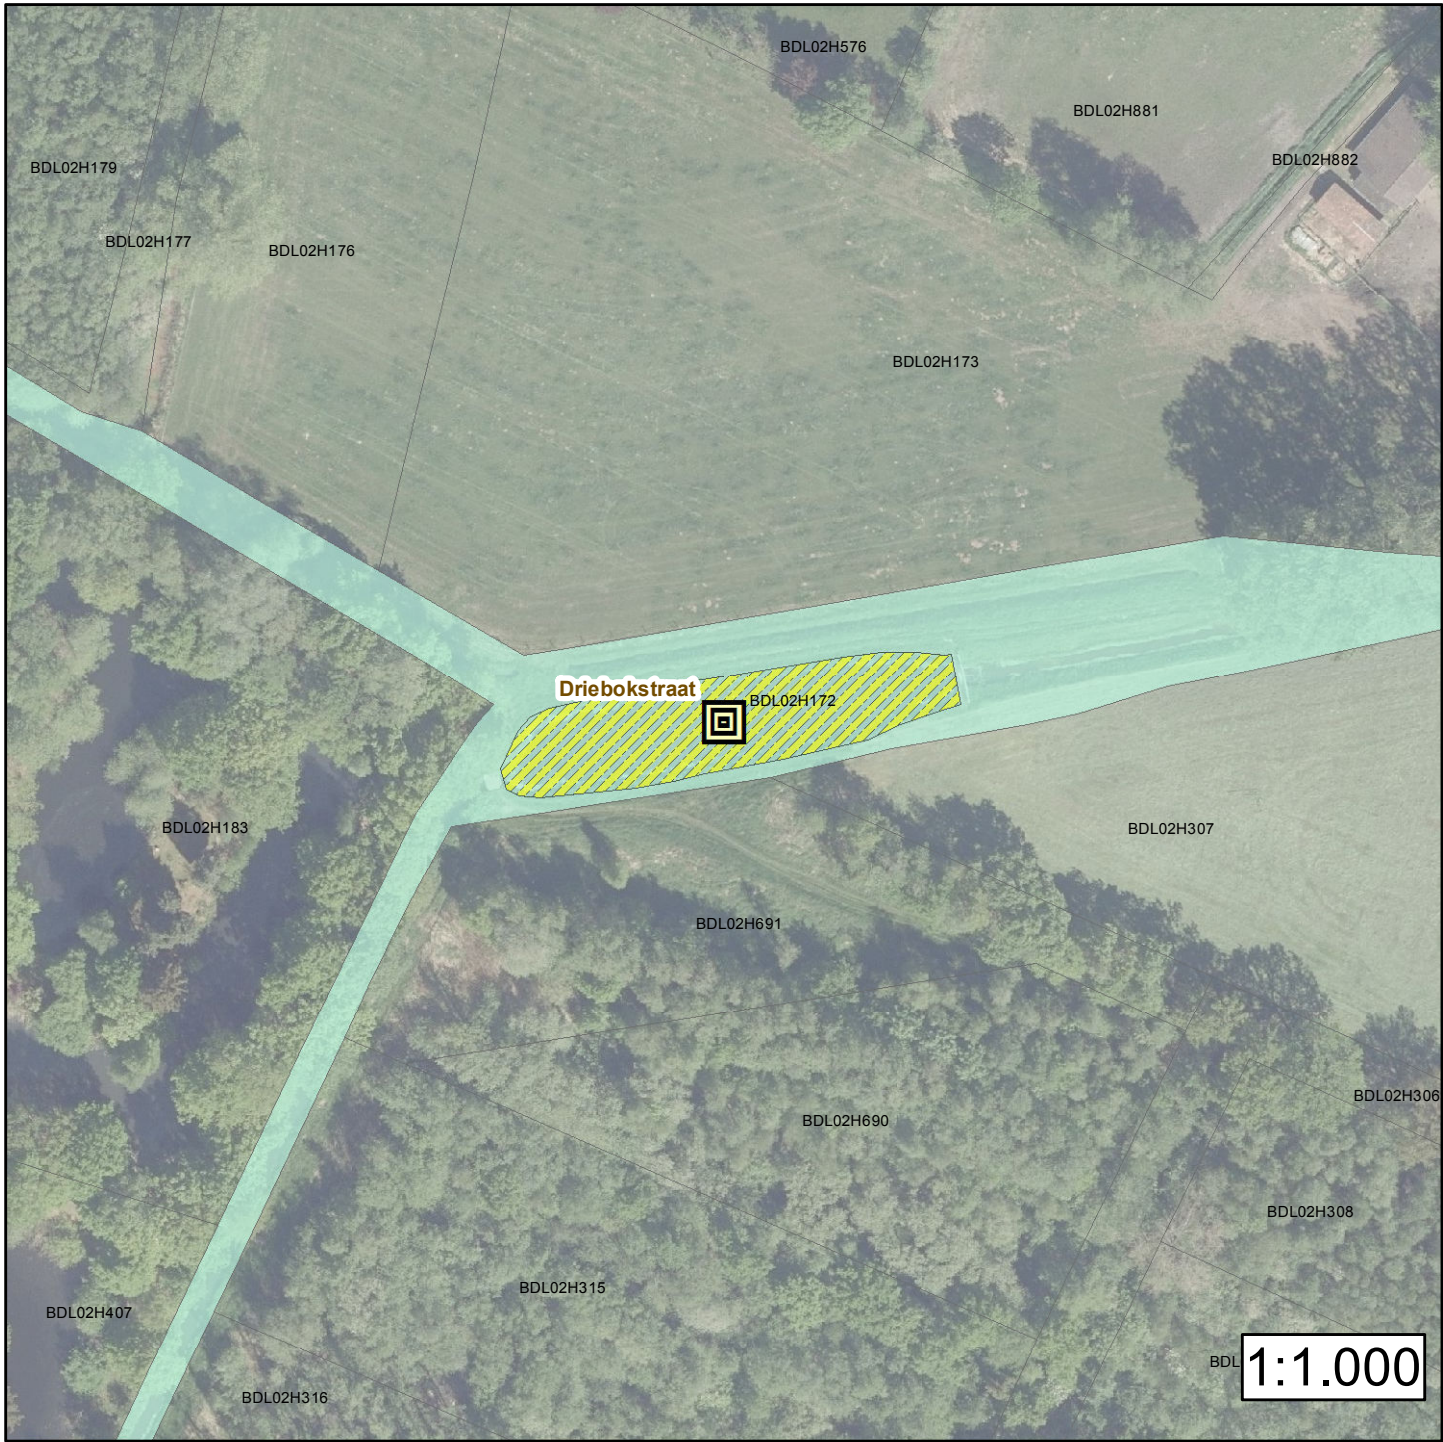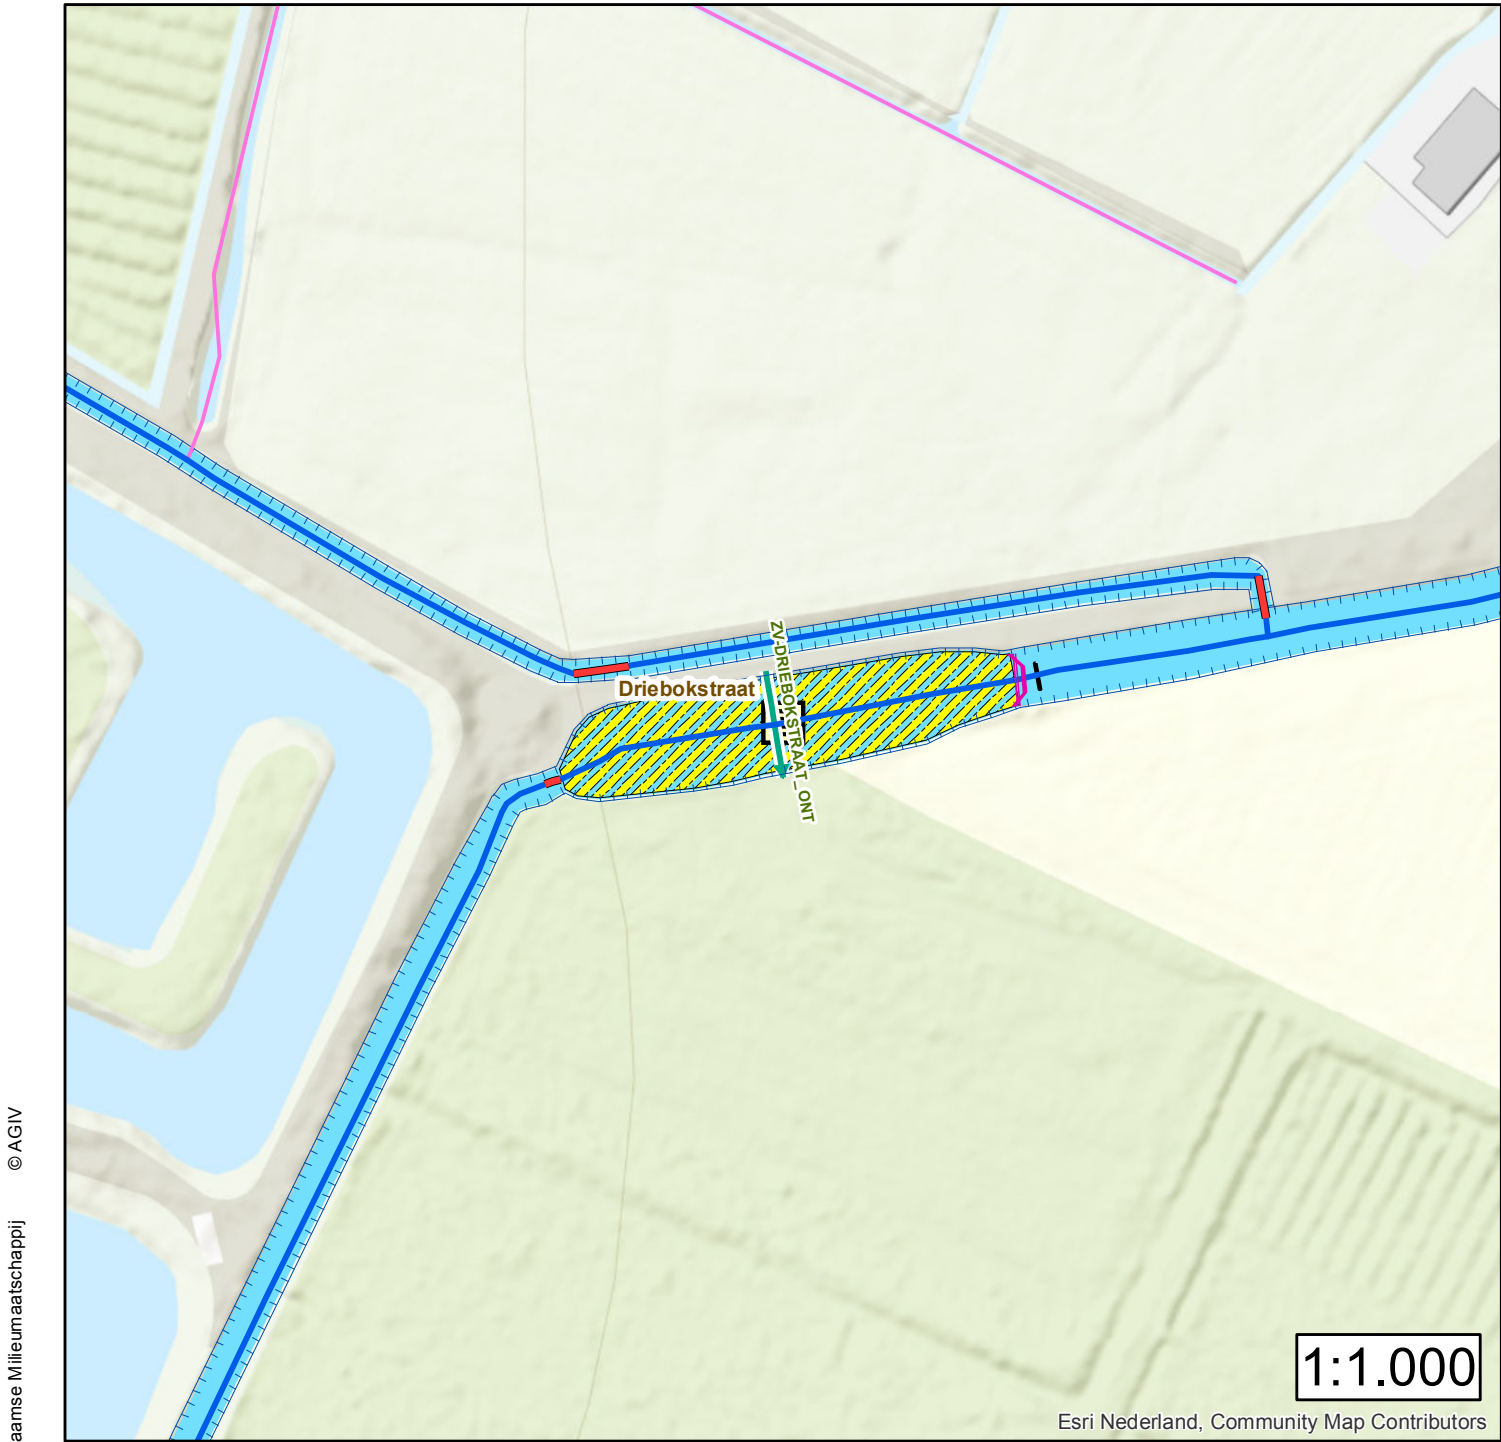

ZV-DRIEBOKSTRAAT_ONT

Hoogte schaal 1 : 100
Lengte schaal 1 : 100

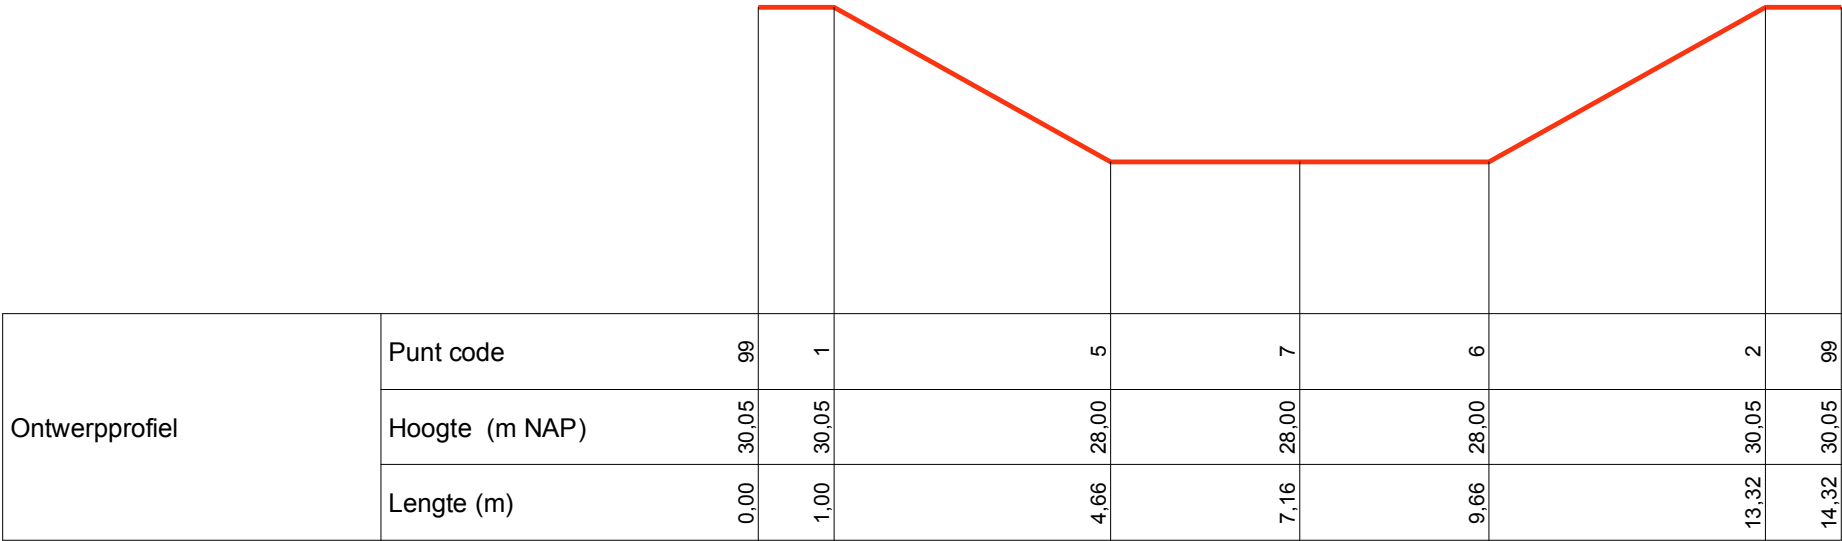

GA1 - Driebokstraat Ontwerphoogten

- Legenda**
- Zandvang
 - Kadastraal eigendom WDD
 - Ontwerpprofiel
 - Damwand

- DL1-De Klotputten
- DO1-De Schoonberg
- DO1-Rijksweg_A2
- DO28-Sonse Heide
- DO80-Olen
- GA1-Driebokstraat
- GE1-Genderbeemd
- KD1-A67
- NL1-Goirle
- NL1-Oisterwijk
- RS1-Hondsberg
- RS1-Wilhelminakanaal
- TR1-Achelse Kluis
- TR1-De Vleut
- TR1-Slimme zandvang
- Vispassage-Zegenwerp
- ZL1-Cromvoirt




Waterschap De Dommel
behoort bij 1e partiële herziening Legger Oppervlaktewater 2018
besluit nr. Z58219 - I57794
datum van publicatie 24 juni 2019





ZV_GENDERBEEMD_ONT

Hoogte schaal 1 : 100
Lengte schaal 1 : 100

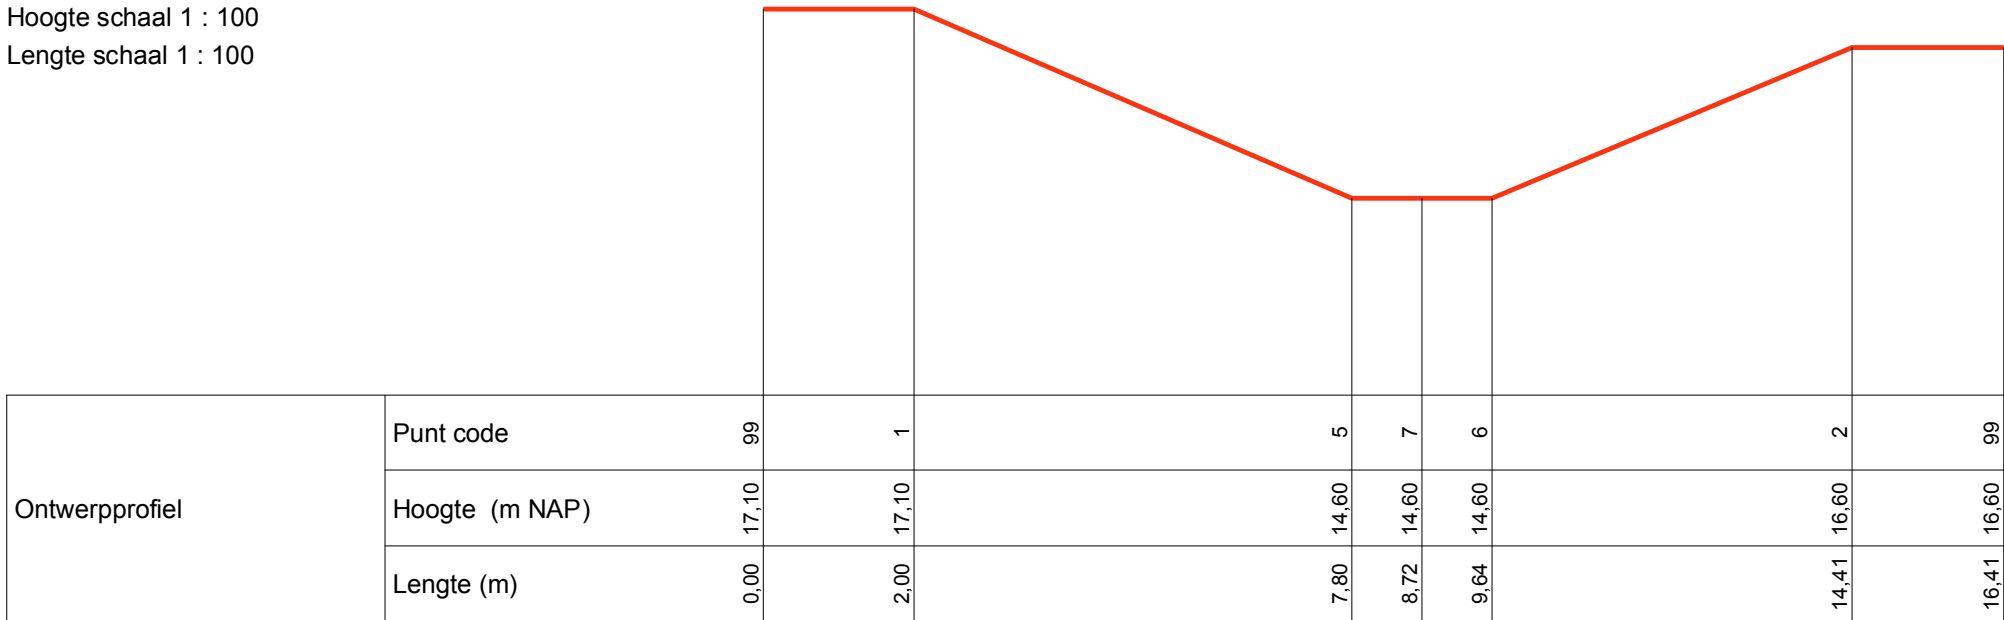

GE1 - Genderbeemd

Ontwerphoogten


- Legenda**
- Zandvang
 - Kadastraal eigendom WDD
 - Ontwerpprofiel
 - Damwand

- DL1-De Klotputten
- DO1-De Schoonberg
- DO1-Rijksweg_A2
- DO28-Sonse Heide
- DO80-Olen
- GA1-Driebokstraat
- GE1-Genderbeemd
- KD1-A67
- NL1-Goirle
- NL1-Oisterwijk
- RS1-Hondsberg
- RS1-Wilhelminakanaal
- TR1-Achelse Kluis
- TR1-De Vleut
- TR1-Slimme zandvang
- Vispassage-Zegenwerp
- ZL1-Cromvoirt




Waterschap De Dommel
behoort bij 1e partiële herziening Legger Oppervlaktewater 2018
besluit nr. Z58219 - I57794
datum van publicatie 24 juni 2019



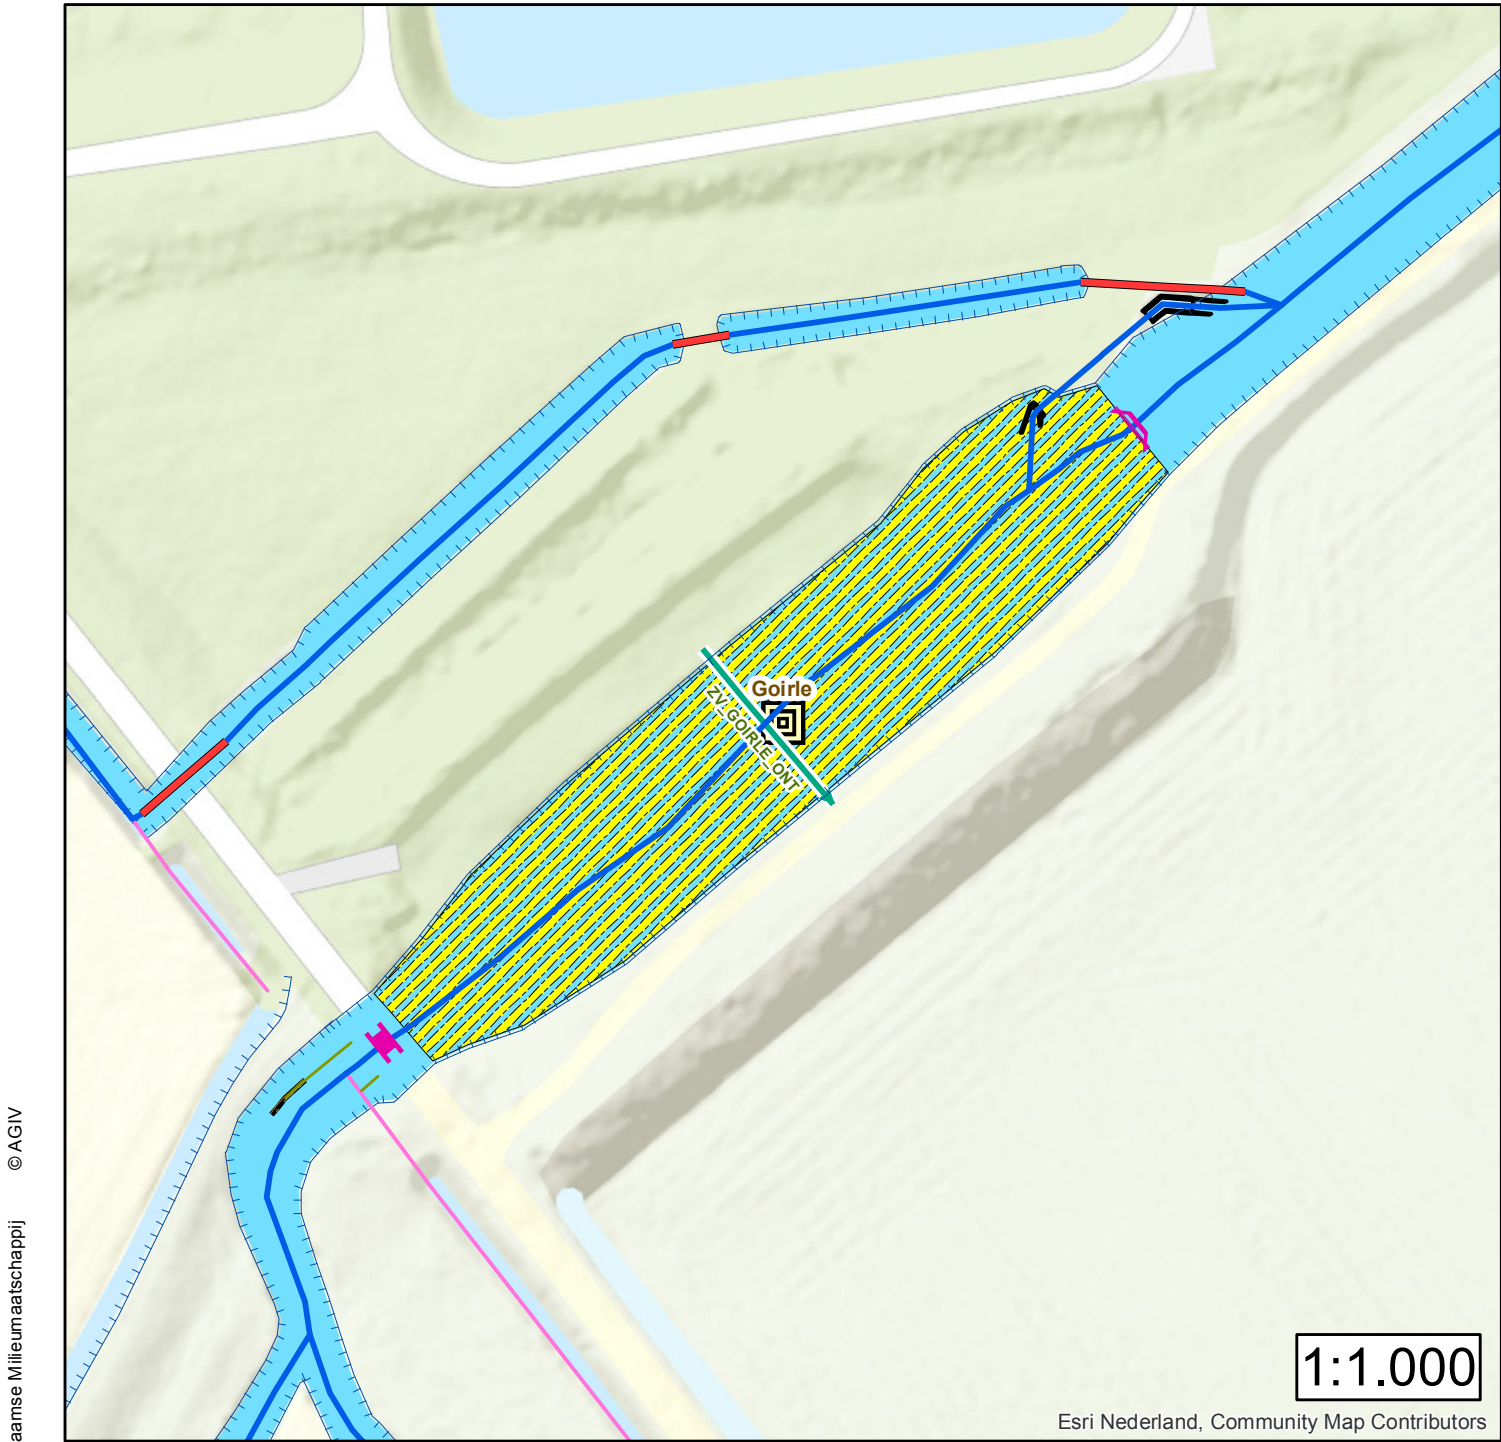

ZV_GOIRLE_ONT

Hoogte schaal 1 : 100
Lengte schaal 1 : 100

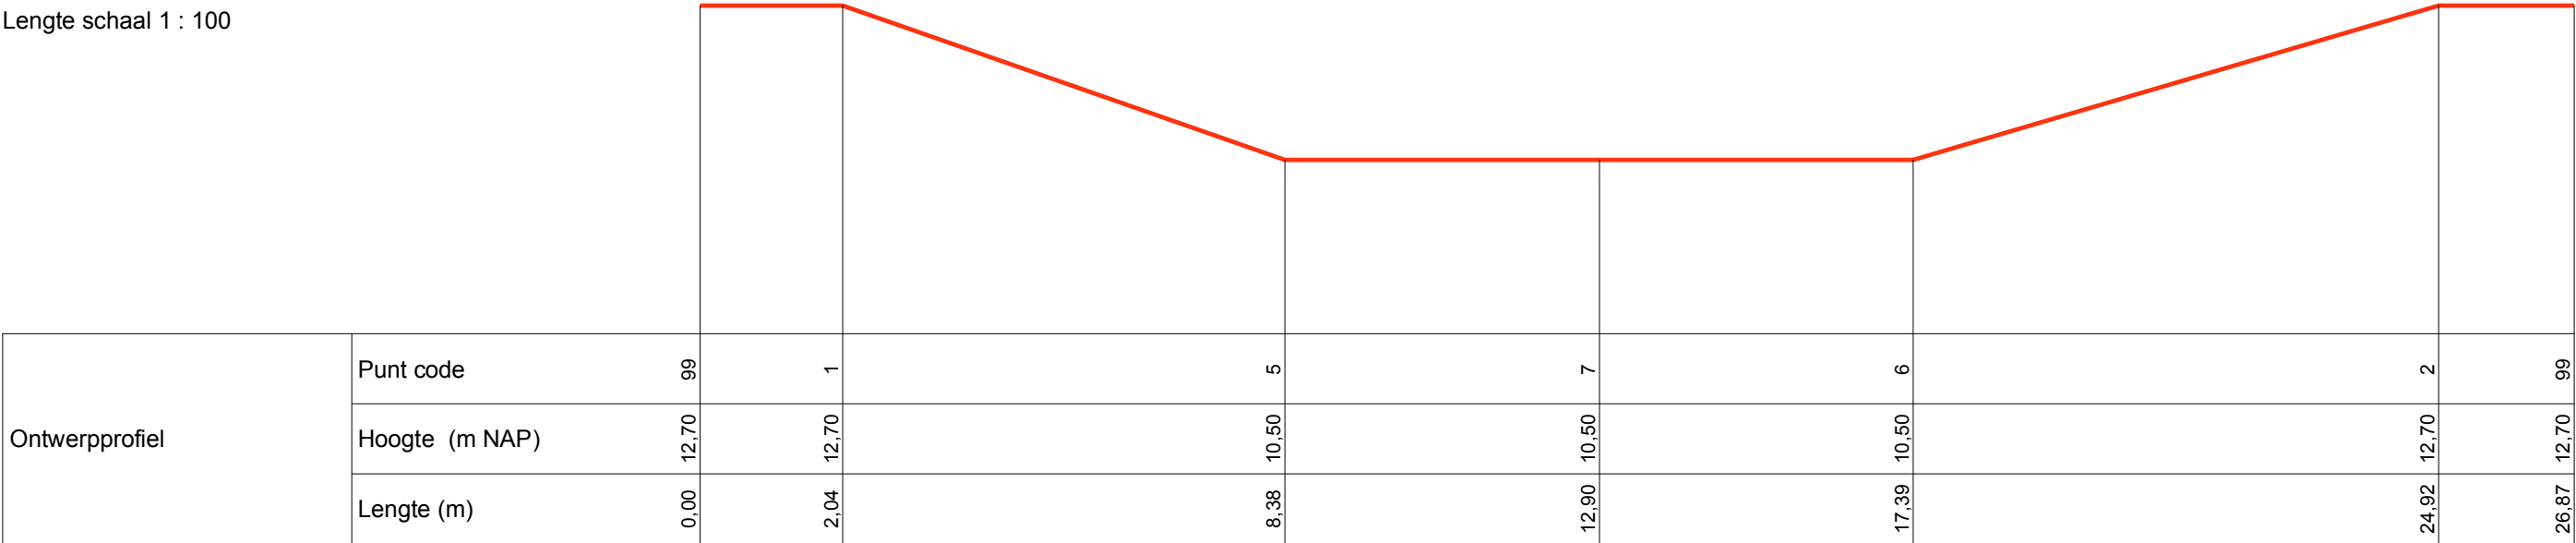

NL1 Goirle
Ontwerphoogten

- Legenda**
- Zandvang
 - Kadastraal eigendom WDD
 - Ontwerpprofiel
 - Damwand

- 1 - DL1-De Klotputten
- 2 - DO1-De Schoonberg
- 3 - DO1-Rijksweg_A2
- 4 - DO28-Sonse Heide
- 5 - DO80-Olen
- 6 - GA1-Driebokstraat
- 7 - GE1-Genderbeemd
- 8 - KD1-A67
- 9 - NL1-Goirle
- 10 - NL1-Oisterwijk
- 11 - RS1-Hondsberg
- 12 - RS1-Wilhelminakanaal
- 13 - TR1-Achelse Kluis
- 14 - TR1-De Vleut
- 15 - TR1-Slimme zandvang
- 16 - Vispassage-Zegenwerp
- 17 - ZL1-Cromvoirt



Waterschap De Dommel
behoort bij 1e partiële herziening Legger Oppervlaktewater 2018
besluit nr. Z58219 - I57794
datum van publicatie 24 juni 2019






© AGIV
© Vaaanse Milieumaatschappij
© Ravn
© Rijkswaterstaat (RWS CIV)
© Ministerie van IenW en EZK
© Cyclomedia
© AHN - www.ahn.nl
© Alterra
© Provincie Noord-Brabant
© Topografische Dienst Kadaster
© Waterschap De Dommel, Bontel

NL1-ZV-DP3_ONT

Hoogte schaal 1 : 100
Lengte schaal 1 : 100

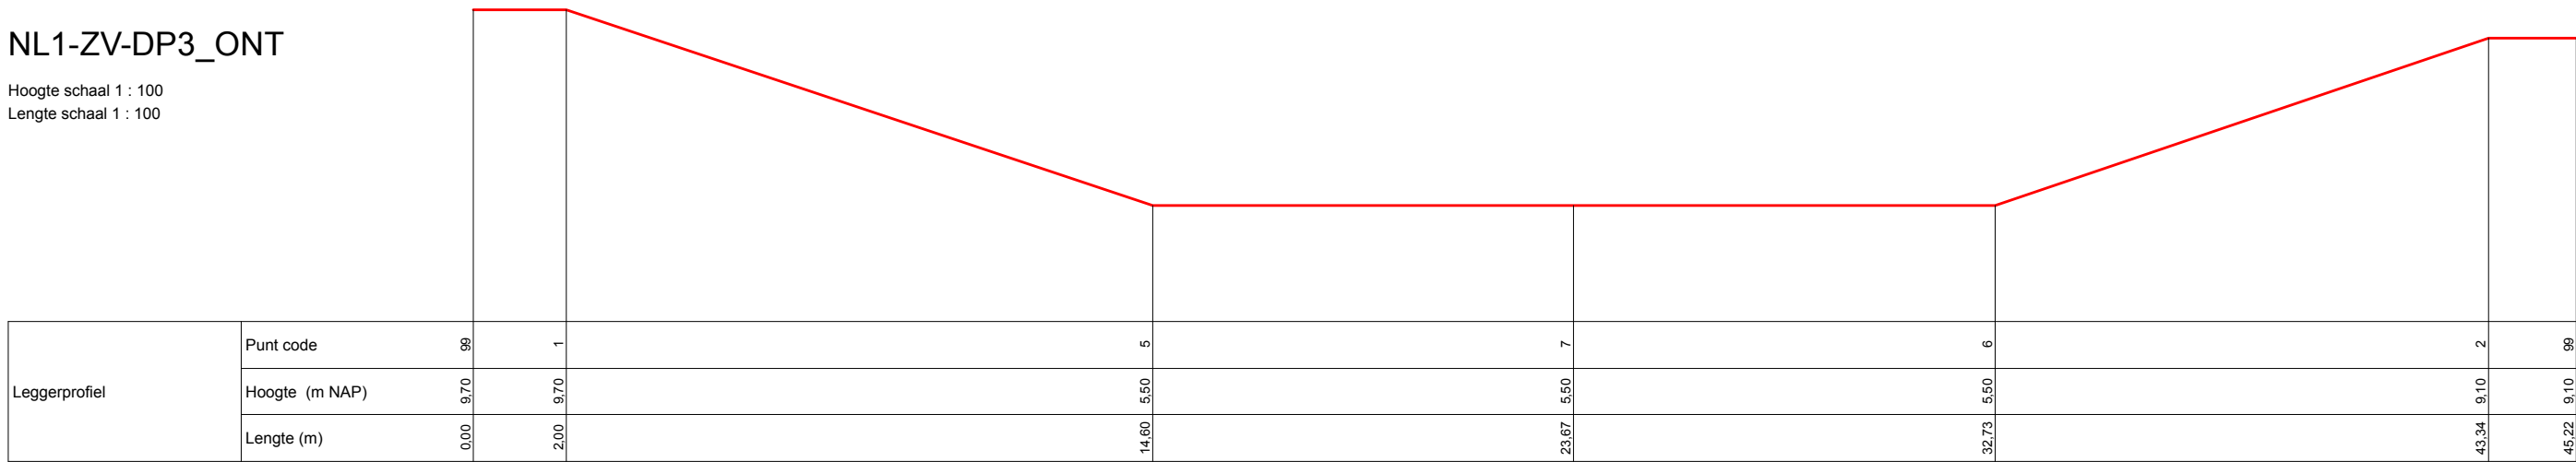

NL1 Oisterwijk Ontwerphoogten



- Legenda**
- Zandvang
 - Kadastraal eigendom WDD
 - Ontwerpprofiel
 - Damwand

- DL1-De Klotputten
- DO1-De Schoonberg
- DO1-Rijksweg_A2
- DO28-Sonse Heide
- DO80-Olen
- GA1-Driebokstraat
- GE1-Genderbeemd
- KD1-A67
- NL1-Goirle
- NL1-Oisterwijk
- RS1-Hondsberg
- RS1-Wilhelminakanaal
- TR1-Achelse Kluis
- TR1-De Vleut
- TR1-Slimme zandvang
- Vispassage-Zegenwerp
- ZL1-Cromvoirt



Waterschap De Dommel
behoort bij 1e partiële herziening Legger Oppervlaktewater 2018
besluit nr. Z58219 - I57794
datum van publicatie 24 juni 2019



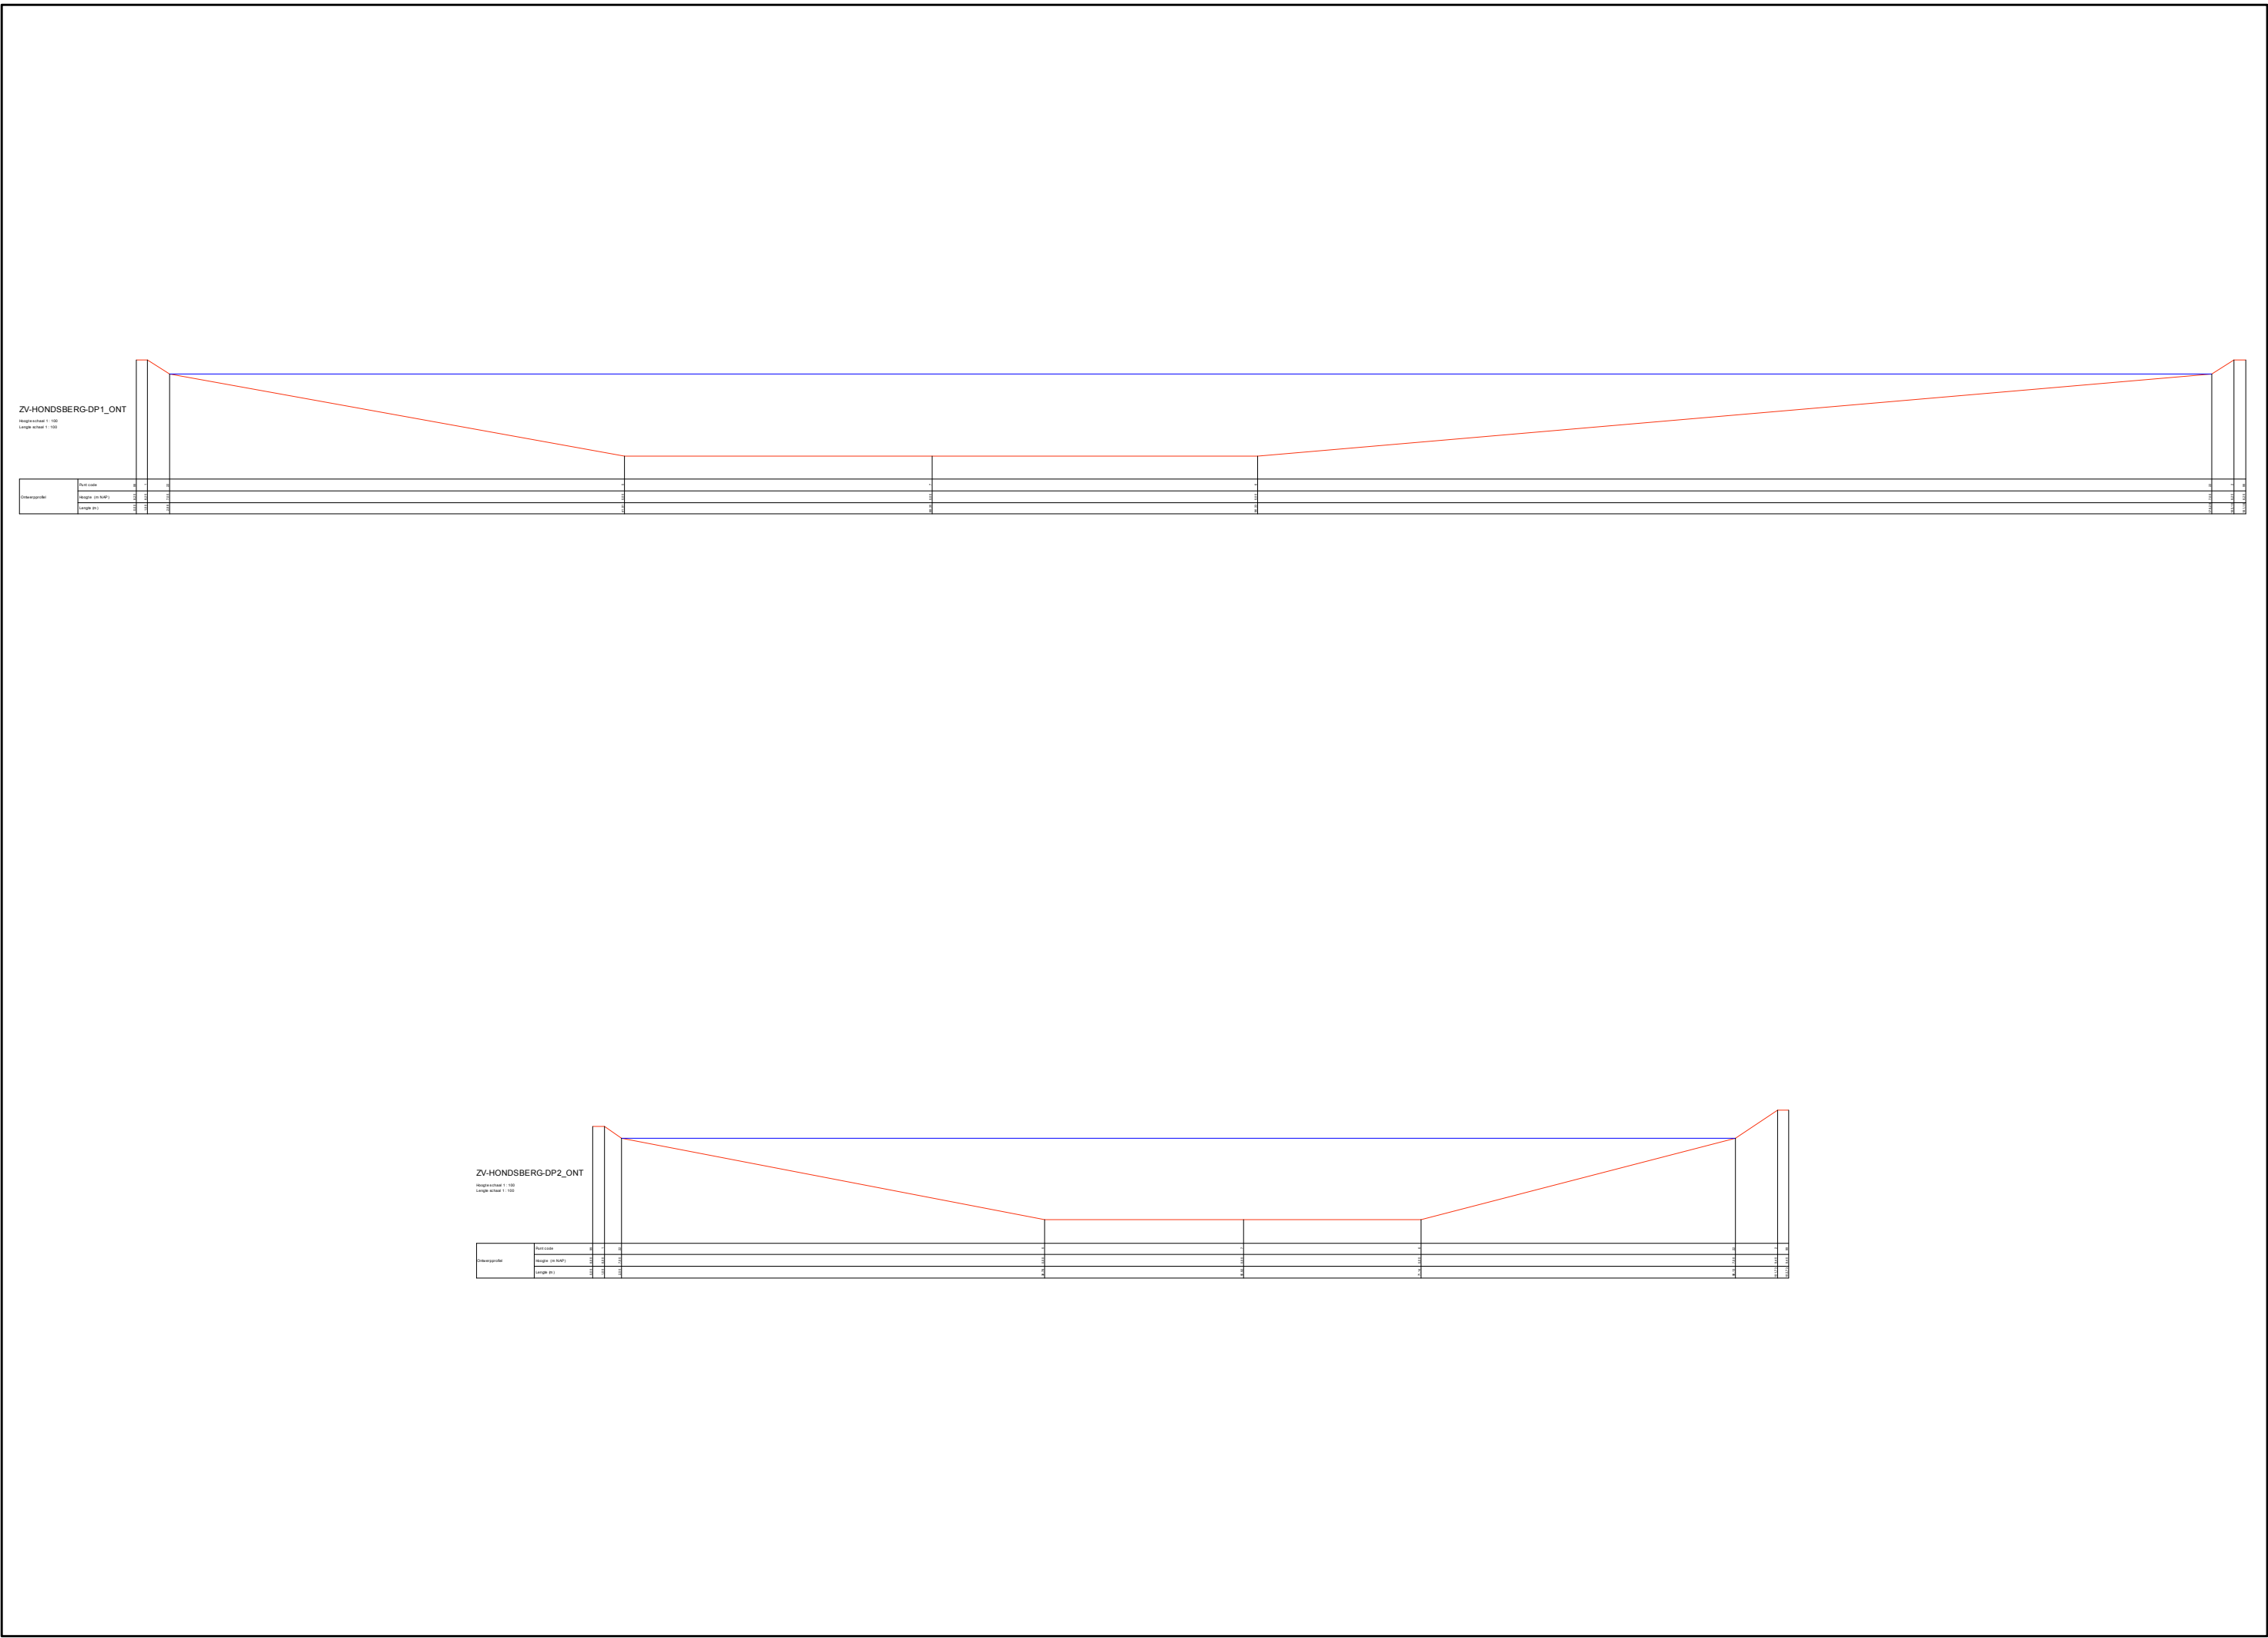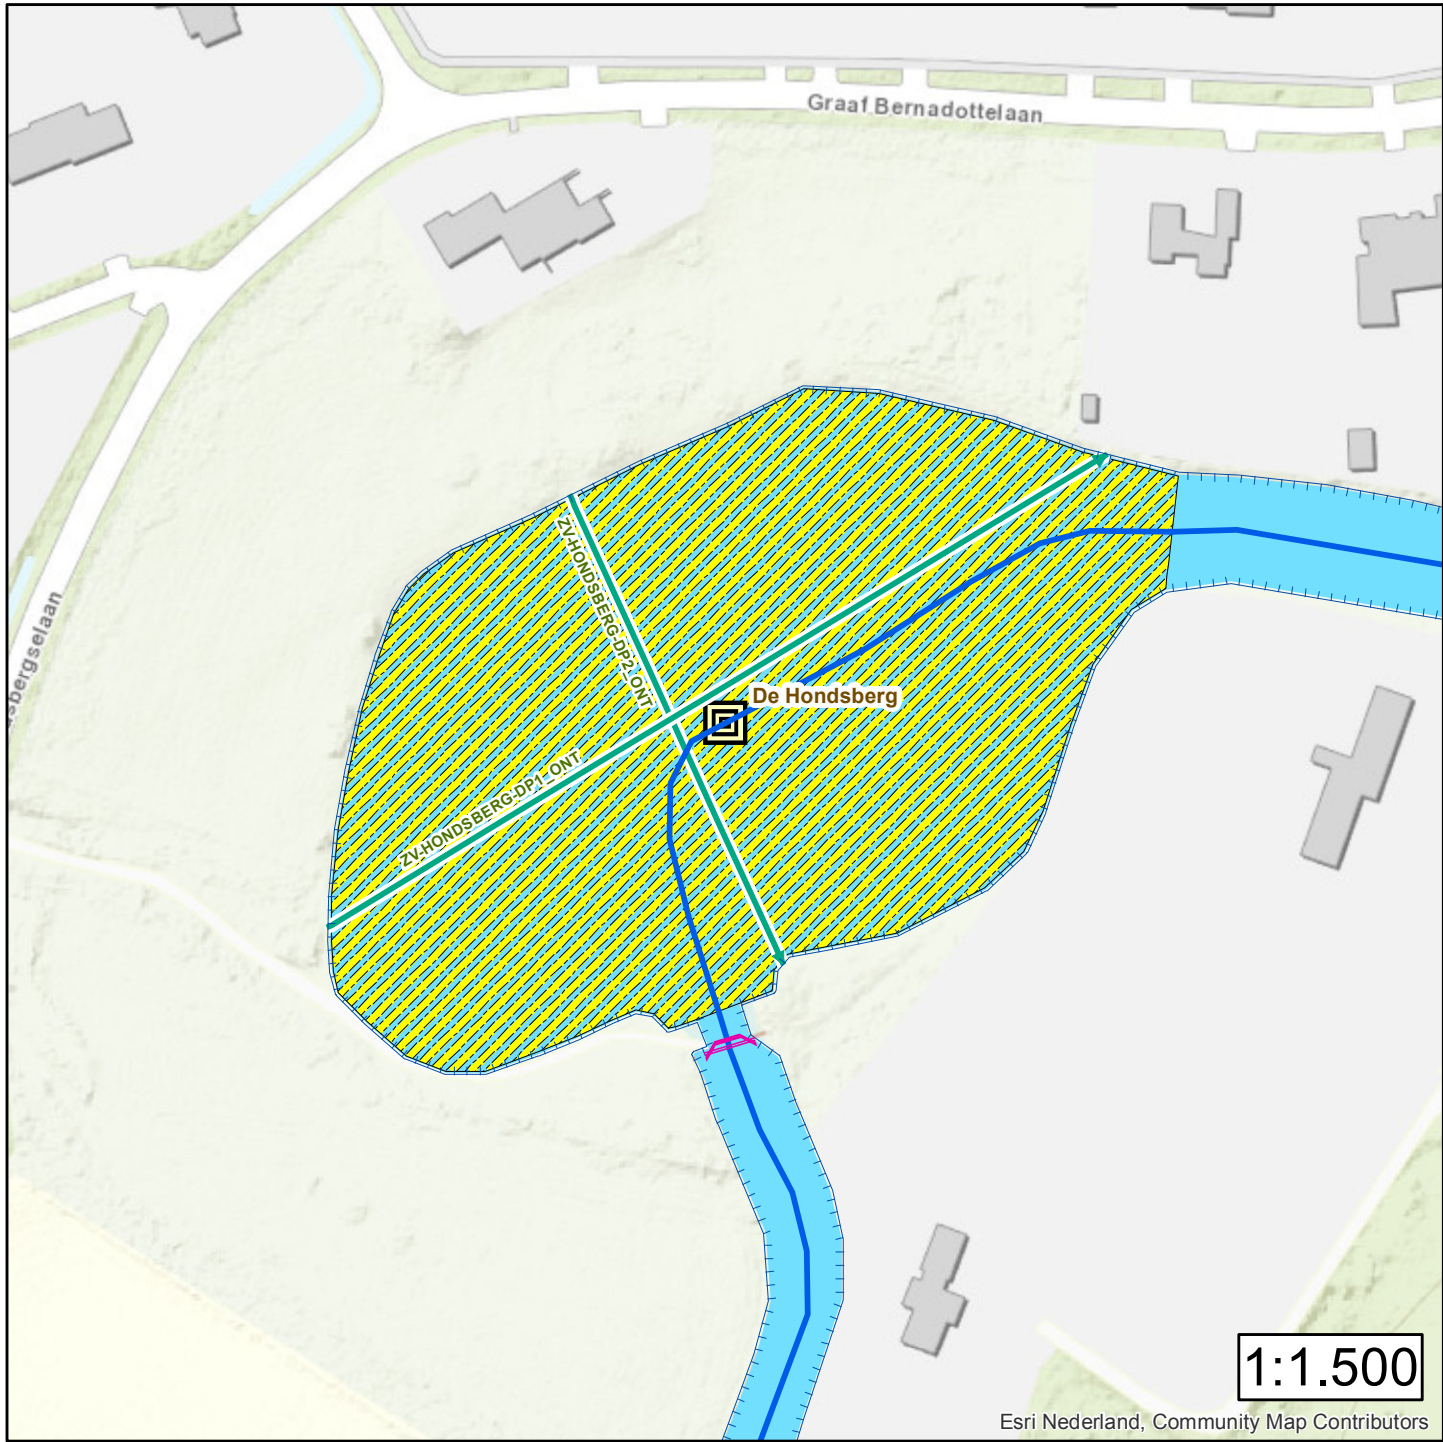

RS1 Hondenberg

Ontwerphoogten



- Legenda**
- Zandvang
 - Kadastraal eigendom WDD
 - Ontwerprofiel
 - Damwand

- DL1-De Klotputten
- DO1-De Schoonberg
- DO1-Rijksweg_A2
- DO28-Sonse Heide
- DO80-Olen
- GA1-Driebokstraat
- GE1-Genderbeemd
- KD1-A67
- NL1-Goirle
- NL1-Oisterwijk
- RS1-Hondsberg
- RS1-Wilhelminakanaal
- TR1-Achelse Kluis
- TR1-De Vleut
- TR1-Slimme zandvang
- Vispassage-Zegenwerp
- ZL1-Cromvoirt




Waterschap De Dommel
behoort bij 1e partiële herziening Legger Oppervlaktewater 2018
besluit nr. Z58219 - I57794
datum van publicatie 24 juni 2019



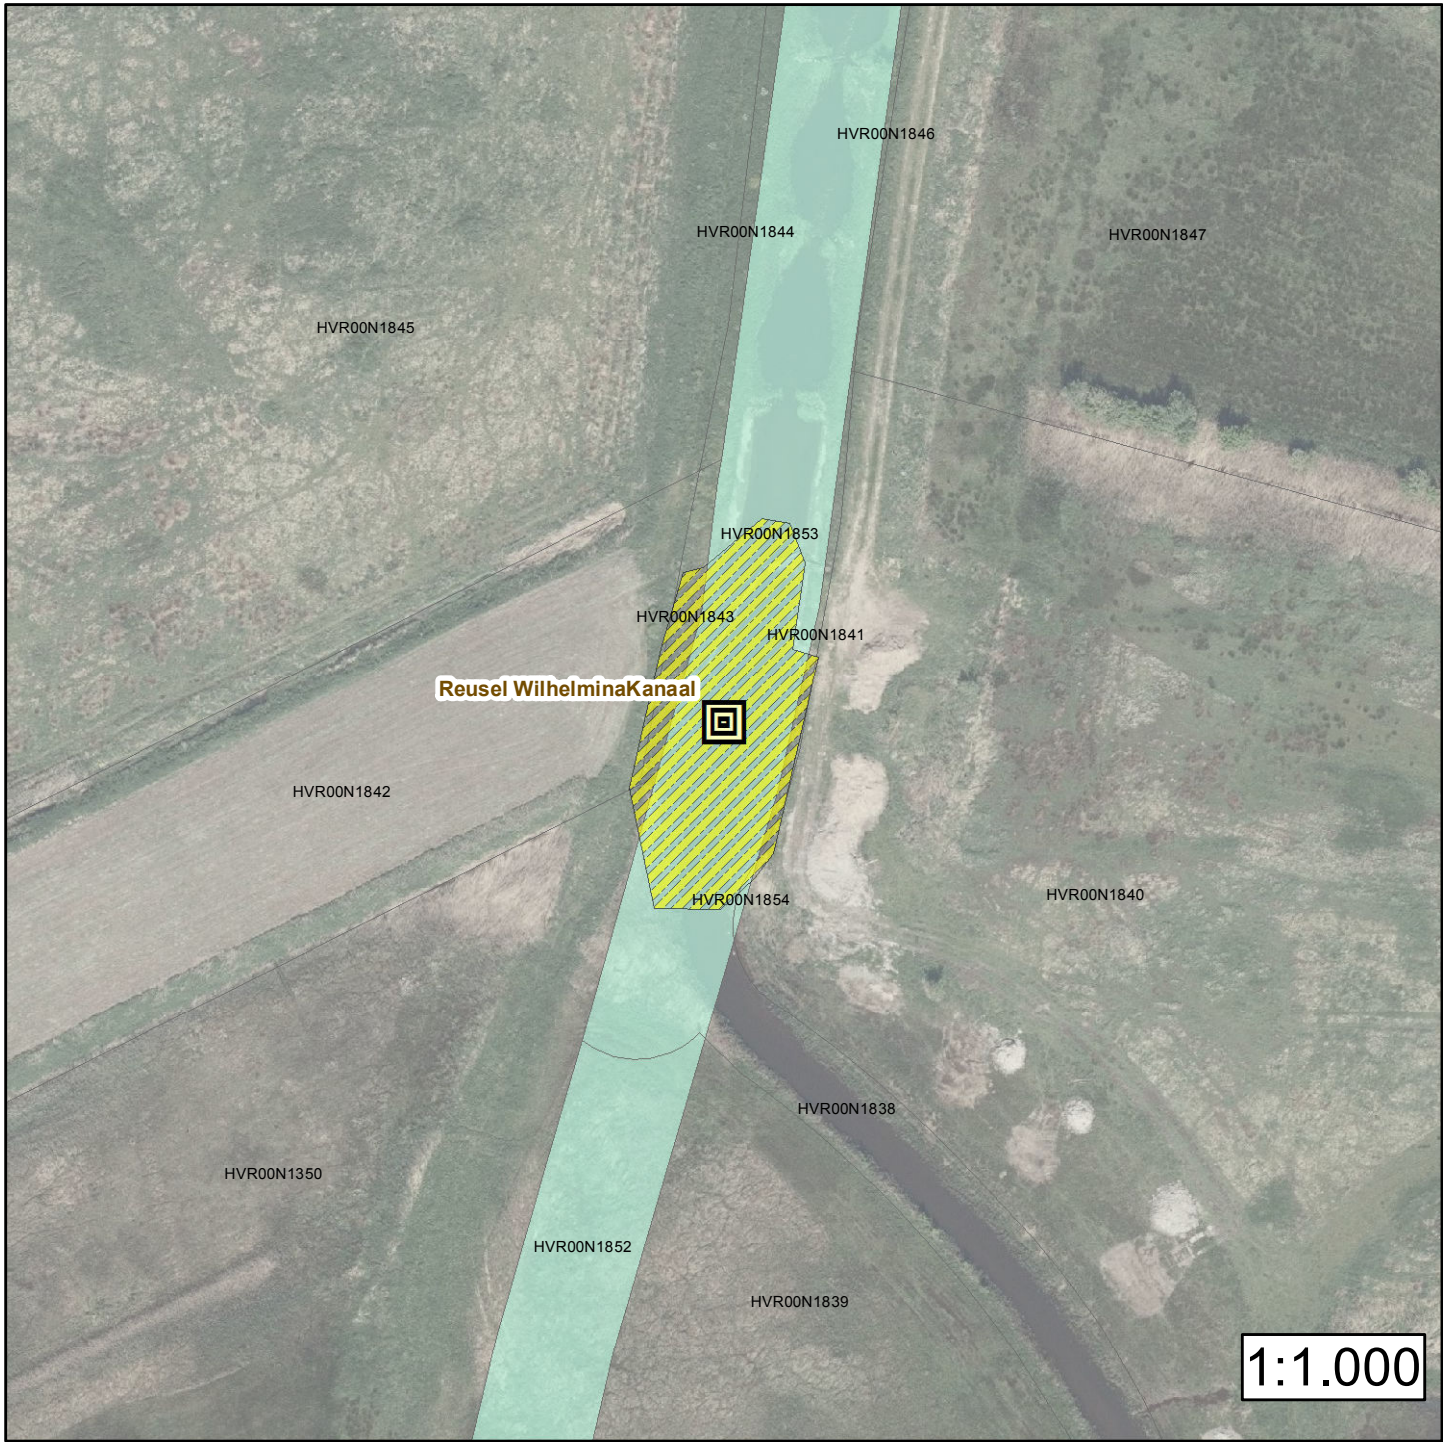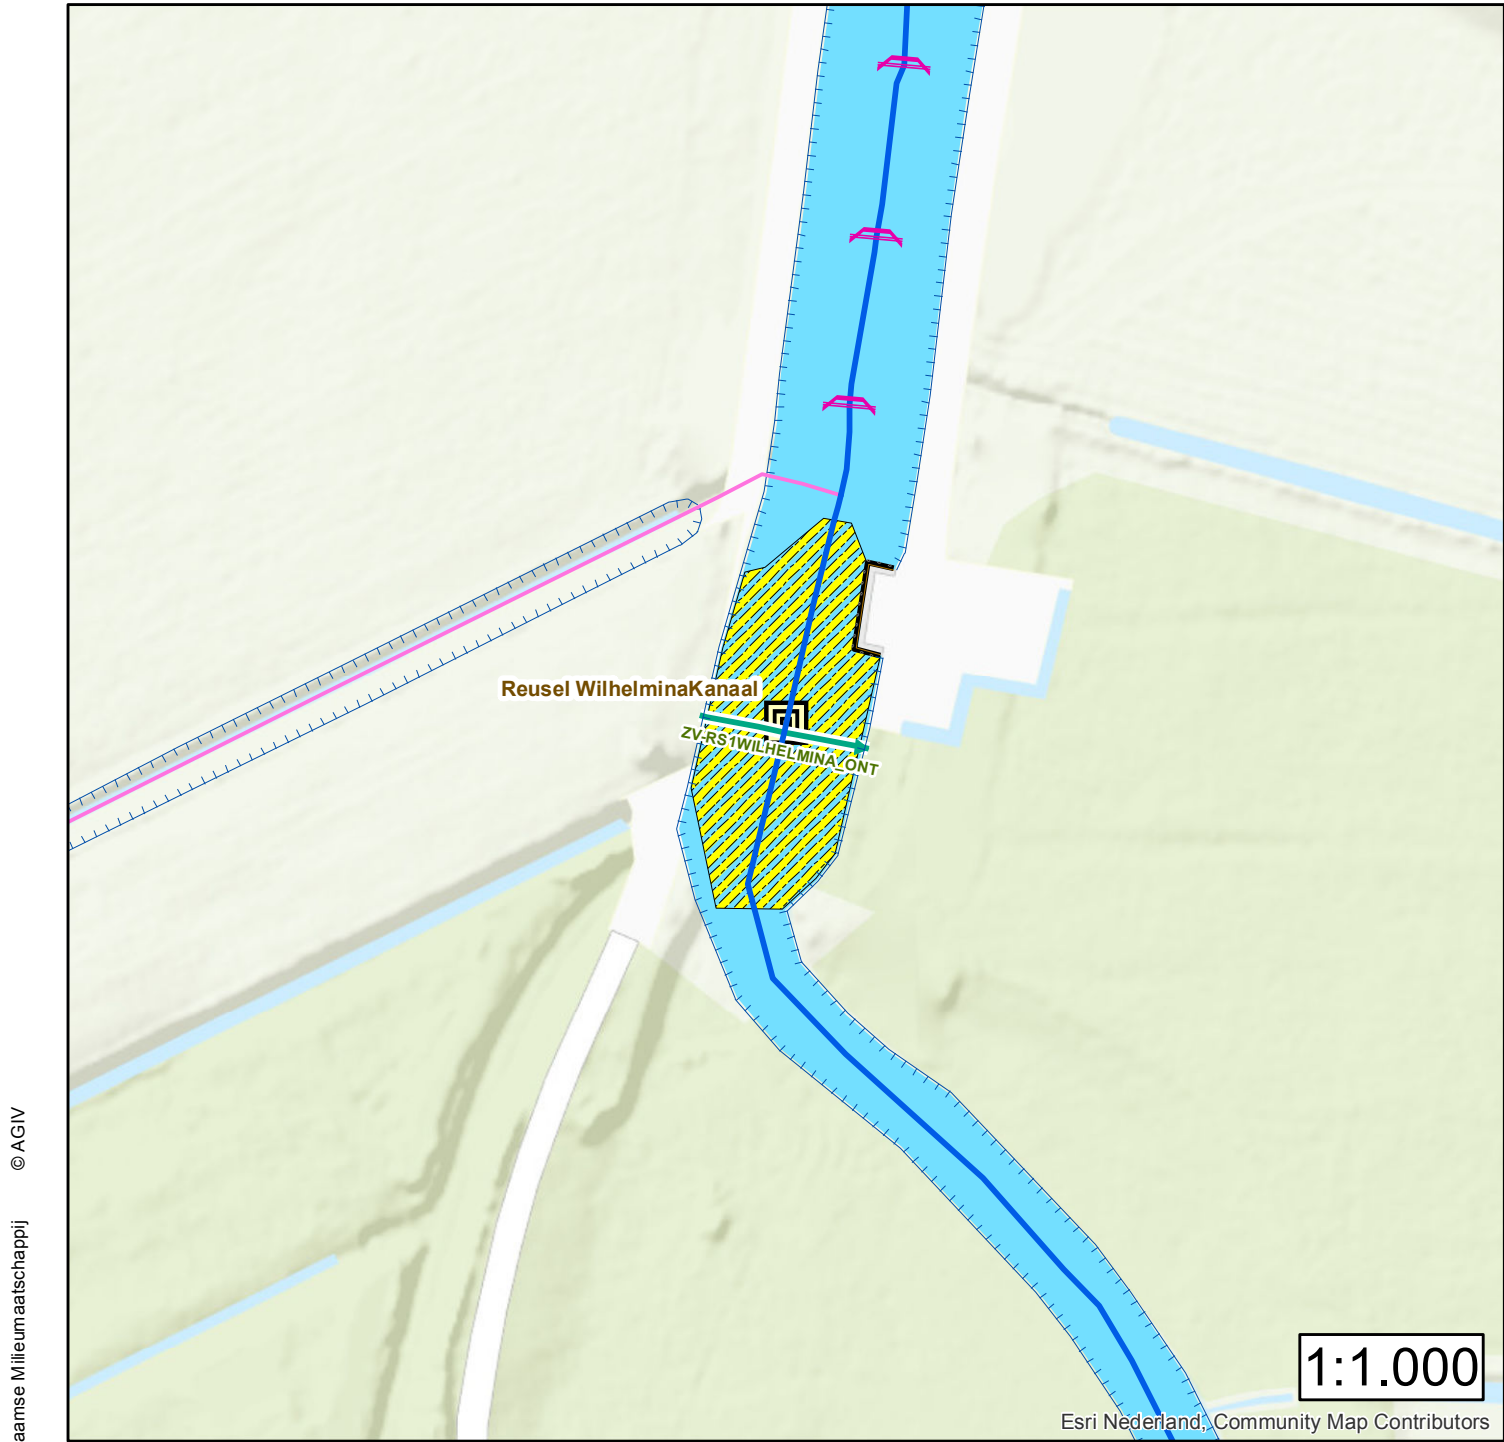

ZV-RS1WILHELMINA_ONT

Hoogte schaal 1 : 100
Lengte schaal 1 : 100

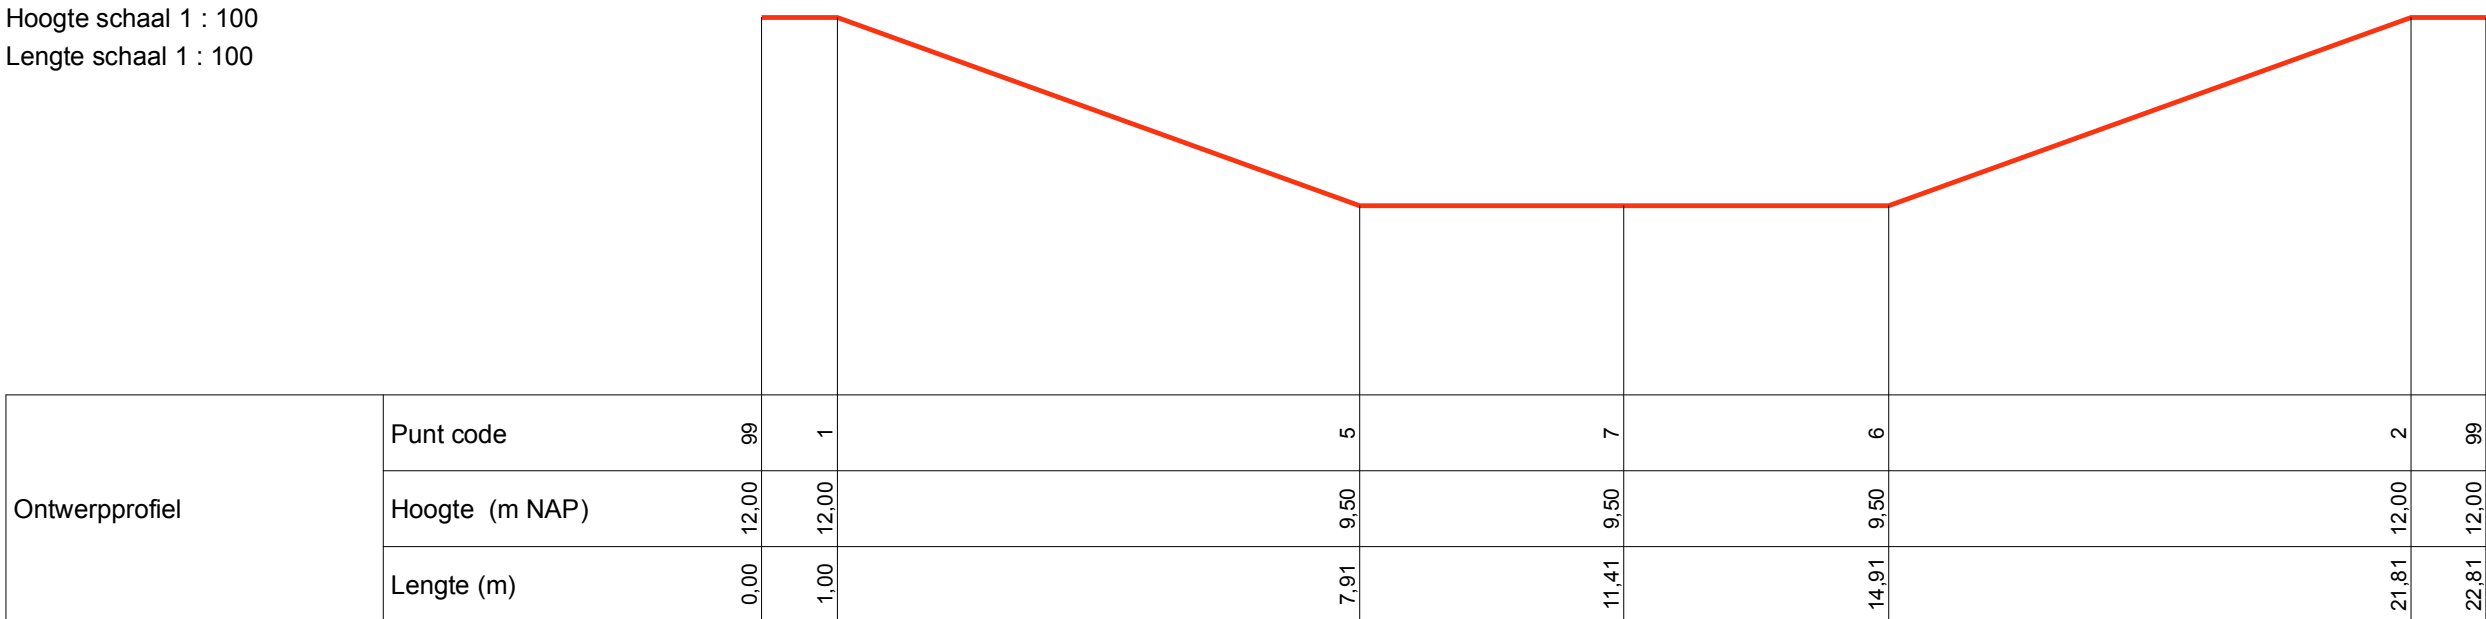

RS1 Wilhelminakanaal Ontwerphoogten


- Legenda**
- Zandvang
 - Kadastraal eigendom WDD
 - Ontwerpprofiel
 - Damwand

- 1 - DL1-De Klotputten
- 2 - DO1-De Schoonberg
- 3 - DO1-Rijksweg_A2
- 4 - DO28-Sonse Heide
- 5 - DO80-Olen
- 6 - GA1-Driebokstraat
- 7 - GE1-Genderbeemd
- 8 - KD1-A67
- 9 - NL1-Goirle
- 10 - NL1-Oisterwijk
- 11 - RS1-Hondsberg
- 12 - RS1-Wilhelminakanaal
- 13 - TR1-Achelse Kluis
- 14 - TR1-De Vleut
- 15 - TR1-Slimme zandvang
- 16 - Vispassage-Zegenwerp
- 17 - ZL1-Cromvoirt




Waterschap De Dommel
behoort bij 1e partiële herziening Legger Oppervlaktewater 2018
besluit nr. Z58219 - I57794
datum van publicatie 24 juni 2019



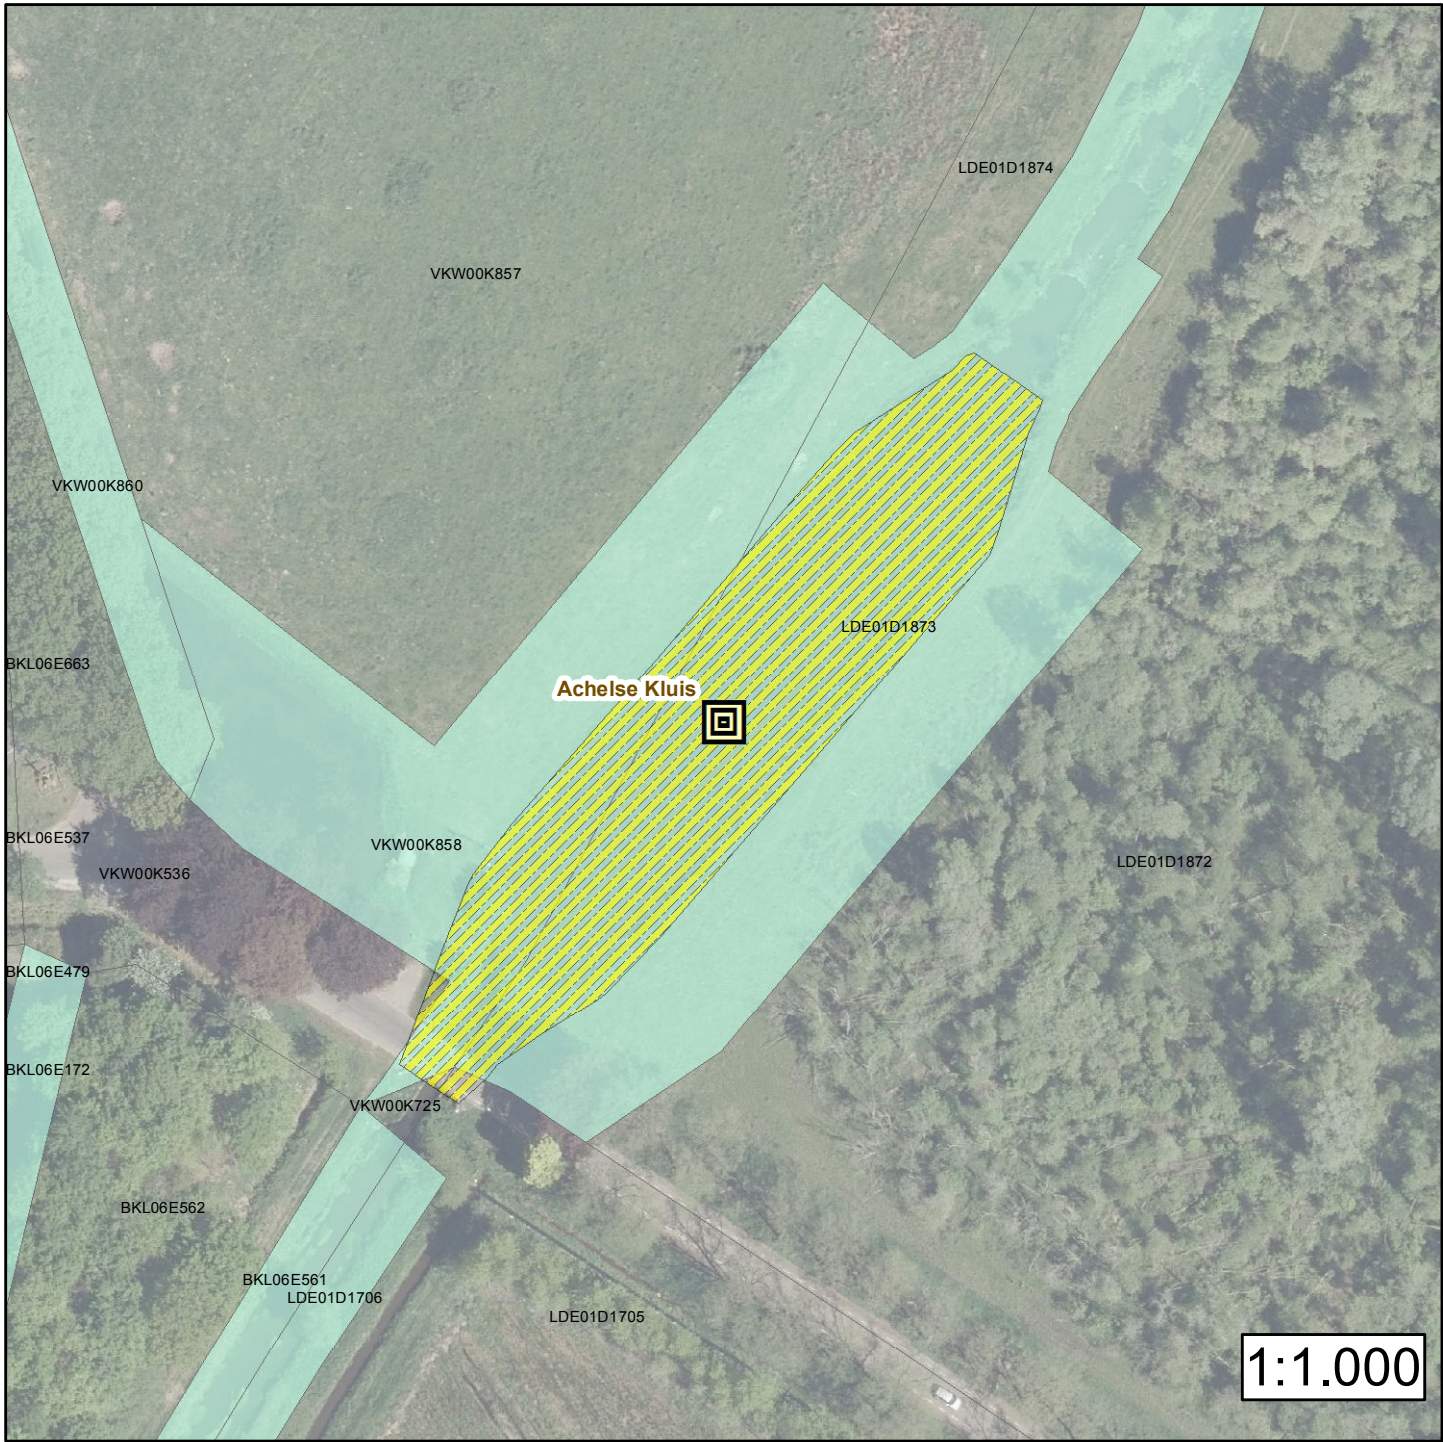

ZV_ACHELSEKLUIS_ONT

Hoogte schaal 1 : 100
Lengte schaal 1 : 100

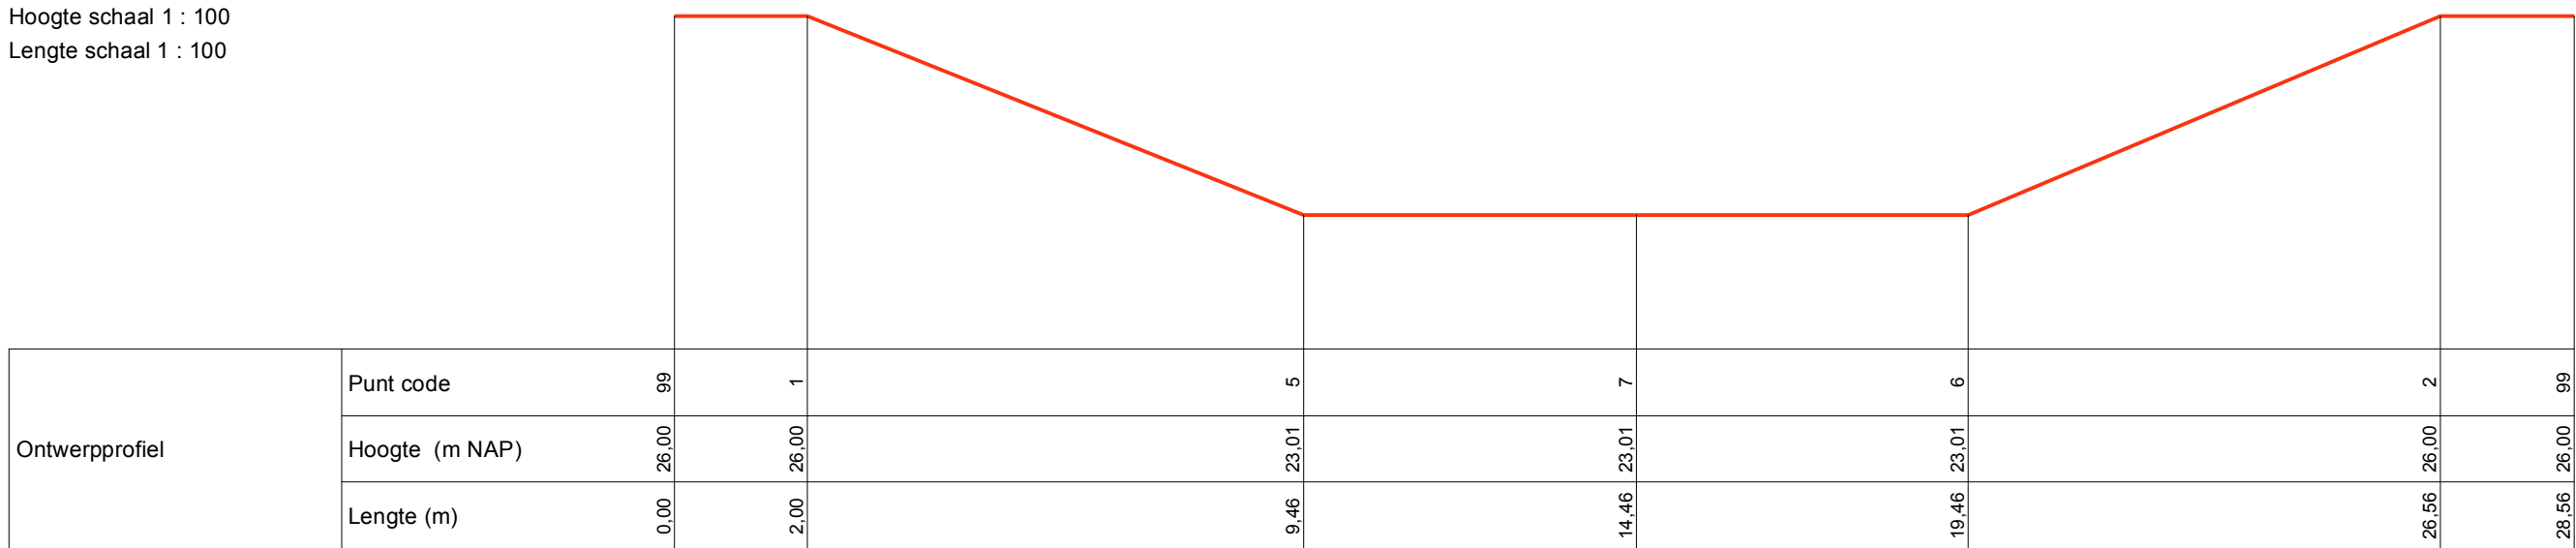

TR1 Achelse Kluis

Ontwerphoogten

- Legenda**
- Zandvang
 - Kadastraal eigendom WDD
 - Ontwerpprofiel
 - Damwand

- 1 - DL1-De Klotputten
- 2 - DO1-De Schoonberg
- 3 - DO1-Rijksweg_A2
- 4 - DO28-Sonse Heide
- 5 - DO80-Olen
- 6 - GA1-Driebokstraat
- 7 - GE1-Genderbeemd
- 8 - KD1-A67
- 9 - NL1-Goirle
- 10 - NL1-Oisterwijk
- 11 - RS1-Hondsberg
- 12 - RS1-Wilhelminakanaal
- 13 - TR1-Achelse Kluis
- 14 - TR1-De Vleut
- 15 - TR1-Slimme zandvang
- 16 - Vispassage-Zegenwerp
- 17 - ZL1-Cromvoirt





Waterschap De Dommel
behoort bij 1e partiële herziening Legger Oppervlaktewater 2018
besluit nr. Z58219 - I57794
datum van publicatie 24 juni 2019






ZV-VLEUT_DP1_ONT

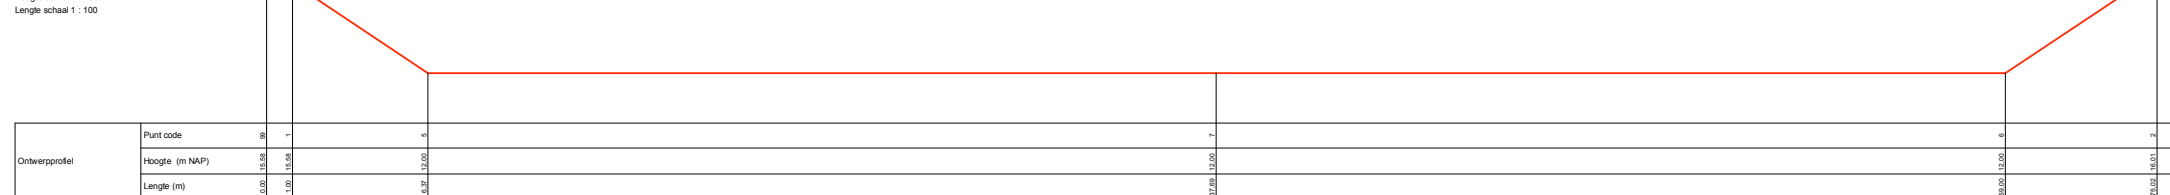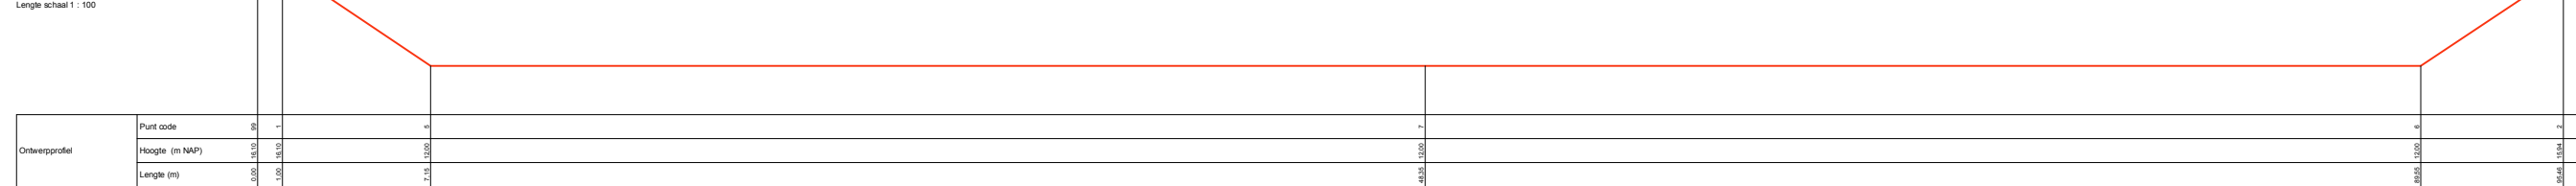ZV-VLEUT_DP2_ONT
Hoogte schaal 1 : 100
Lengte schaal 1 : 1000

ZV-VLEUT_DP3_ONT

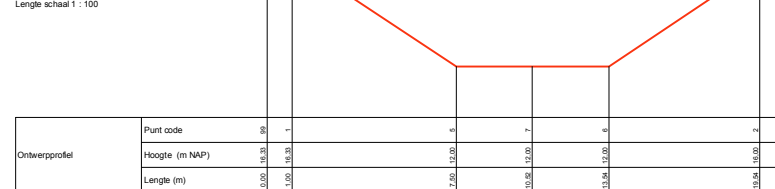

TR1 - De Vleut

Ontwerphoogten

Legenda

- Zandvang
-  Kadastraal eigendom WDD
-  Ontwerpprofiel
-  Damwand


- 1 - DL1-De Klotputten
- 2 - DO1-De Schoonberg
- 3 - DO1-Rijksweg_A2
- 4 - DO28-Sonse Heide
- 5 - DO80-Olen
- 6 - GA1-Driebokstraat
- 7 - GE1-Genderbeemd
- 8 - KD1-A67
- 9 - NL1-Goirle
- 10 - NL1-Oisterwijk
- 11 - RS1-Hondsberg
- 12 - RS1-Wilhelminakanaal
- 13 - TR1-Achelse Kluis
- 14 - TR1-De Vleut
- 15 - TR1-Slimme zandvang
- 16 - Visspasse-Zegenwerp
- 17 - ZL1-Cromvoirt



Waterschap De Dommel
behoort bij 1e partiële herziening Legger Oppervlaktewater 2018

besluit nr. Z58219 - I57794

datum van publicatie 24 juni 2019

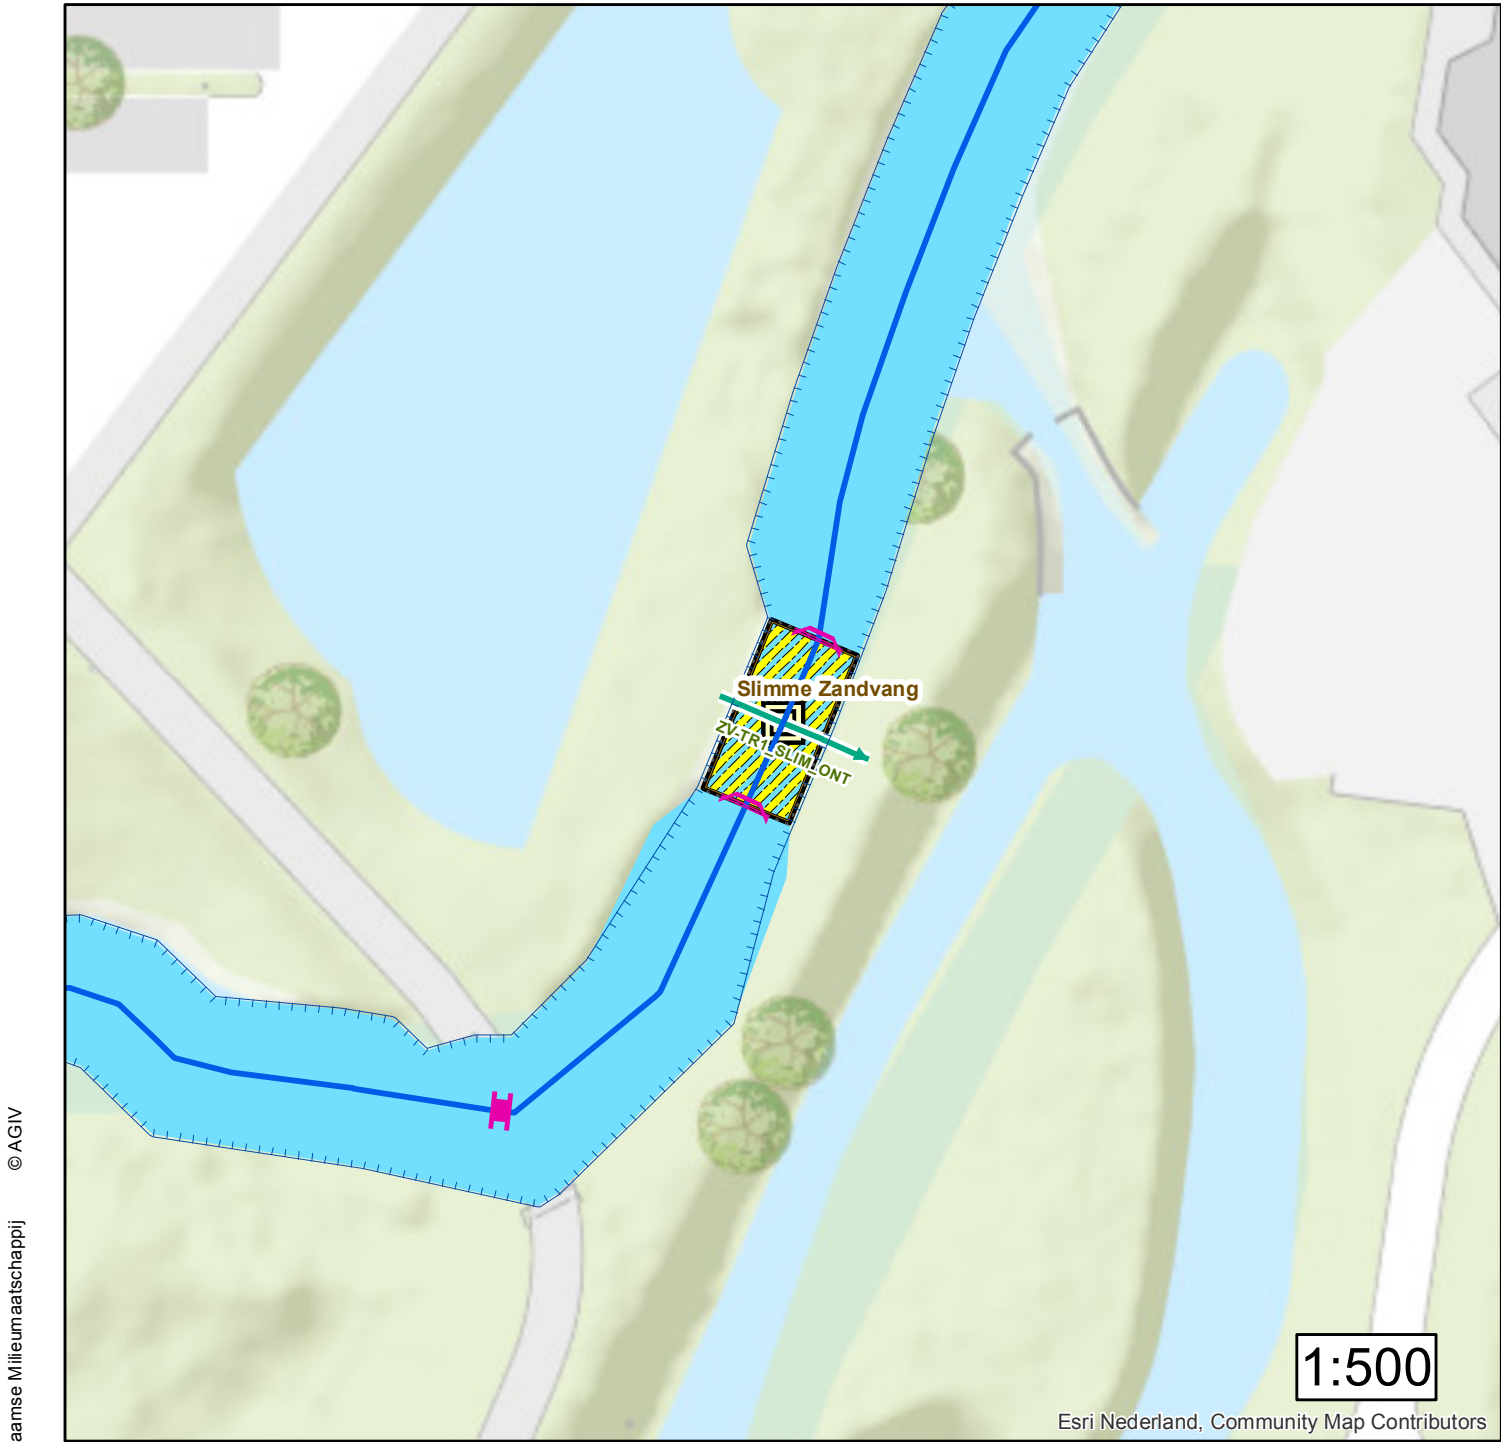

ZV-TR1_SLIM_ONT

Hoogte schaal 1 : 100
Lengte schaal 1 : 100

Ontwerpprofiel	Punt code	99	99	99	1	5	7	6	2	99	99	99
	Hoogte (m NAP)	0.00	16.30	16.00	16.00	10.50	10.50	10.50	15.50	15.50	16.70	16.70
	Lengte (m)	0.00	1.00	1.25	1.30	4.33	7.35	7.40	7.65	9.65	10.65	

Lengteprofiel Slimme Zandvang

Hoogte schaal 1 : 100
Lengte schaal 1 : 100

LENGTEPROFIEL	Hoogte (m NAP)	14.90	14.90	14.50	14.50	8.50	8.50	14.50	14.50	14.90	14.90
	Lengte (m)	0.29	2.24	2.29	2.74	2.79	13.84	13.88	14.29	14.33	16.29

TR1 Slimme Zandvang Ontwerphoogten

- Legenda**
- Zandvang
 - Kadastraal eigendom WDD
 - Ontwerpprofiel
 - Damwand



- DL1-De Klotputten
- DO1-De Schoonberg
- DO1-Rijksweg_A2
- DO28-Sonse Heide
- DO80-Olen
- GA1-Driebokstraat
- GE1-Genderbeemd
- KD1-A67
- NL1-Goirle
- NL1-Oisterwijk
- RS1-Hondsberg
- RS1-Wilhelminakanaal
- TR1-Achelse Kluis
- TR1-De Vleut
- TR1-Slimme zandvang
- Vispassage-Zegenwerp
- ZL1-Cromvoirt



Waterschap De Dommel
behoort bij 1e partiële herziening Legger Oppervlaktewater 2018
besluit nr. Z58219 - I57794
datum van publicatie 24 juni 2019




© AGIV
© Vlaamse Milieumaatschappij
© Ravon
© Rijkswaterstaat (RWS CIV)
© Ministerie van IenW en EZK
© Cyclomedia
© AHN - www.ahn.nl
© Alterra
© Provincie Noord-Brabant
© Topografische Dienst Kadaster
© Waterschap De Dommel, Baxtel

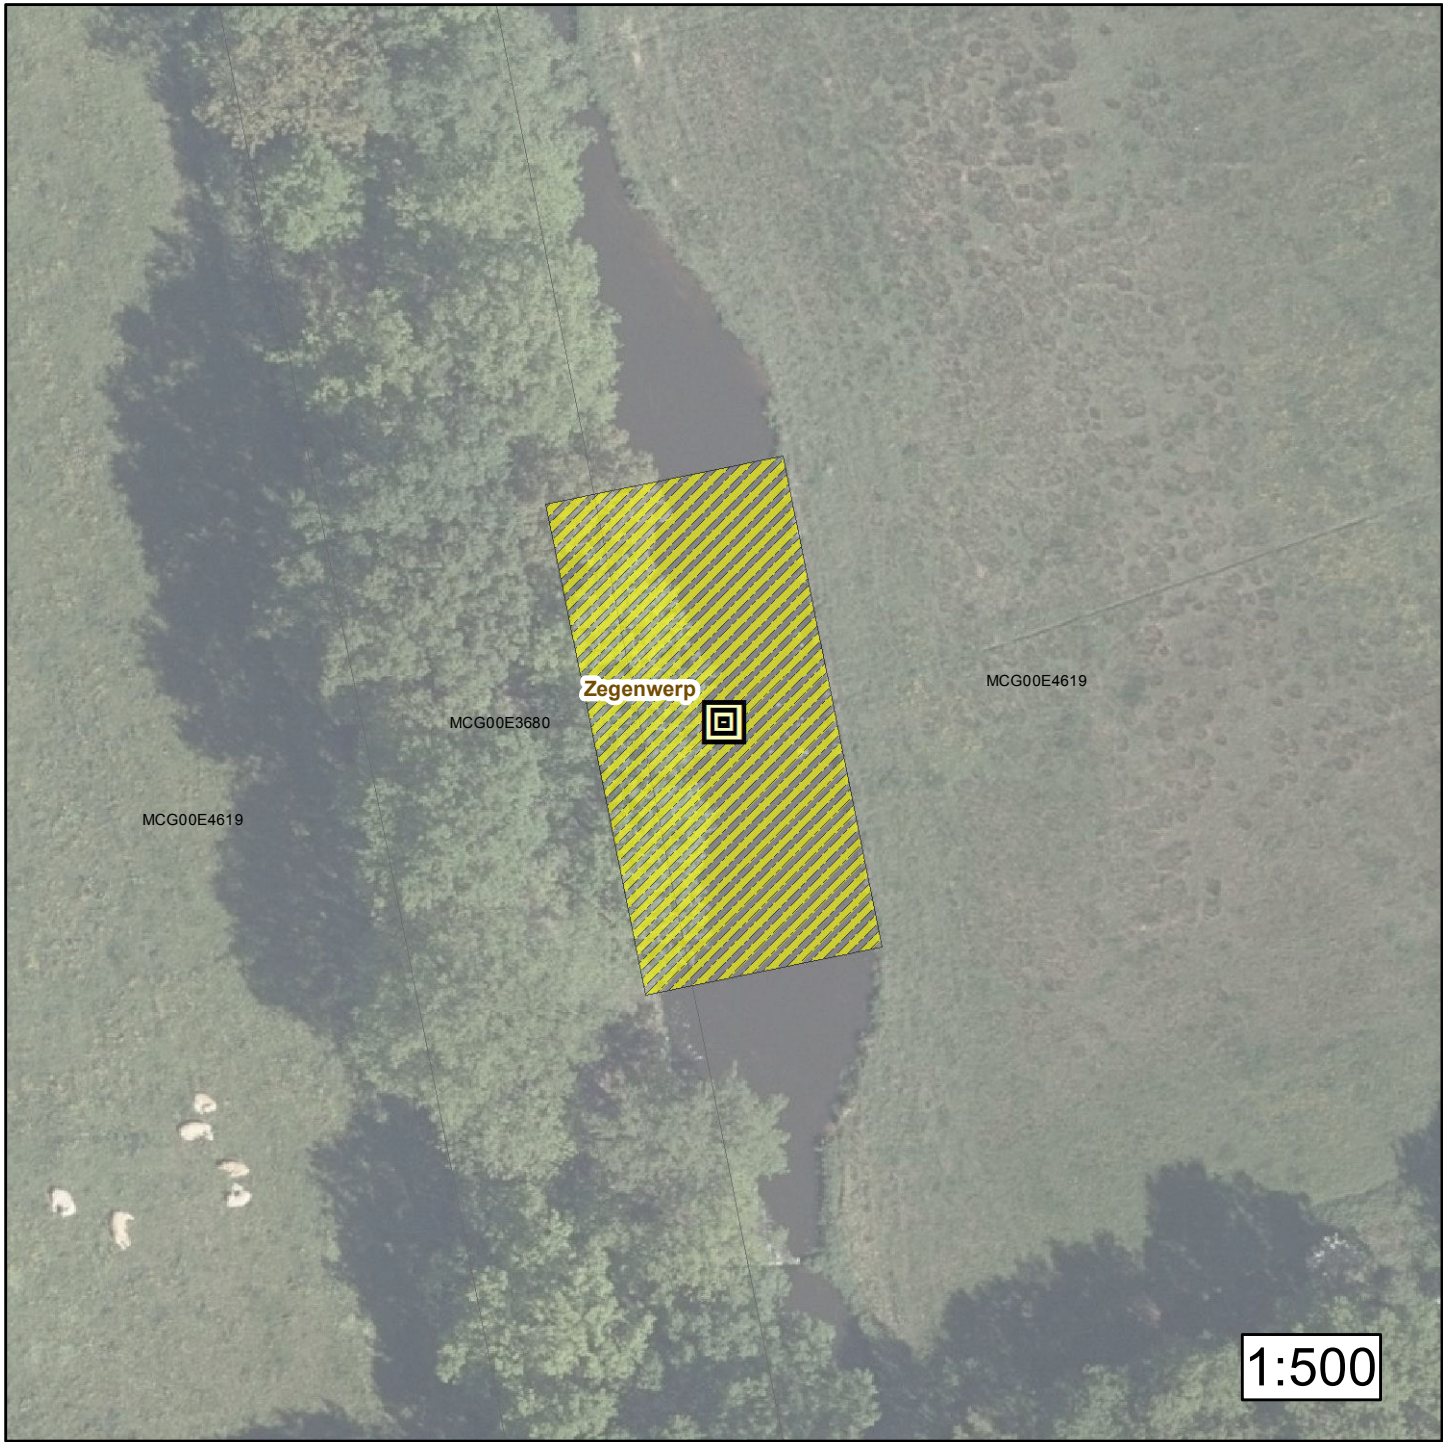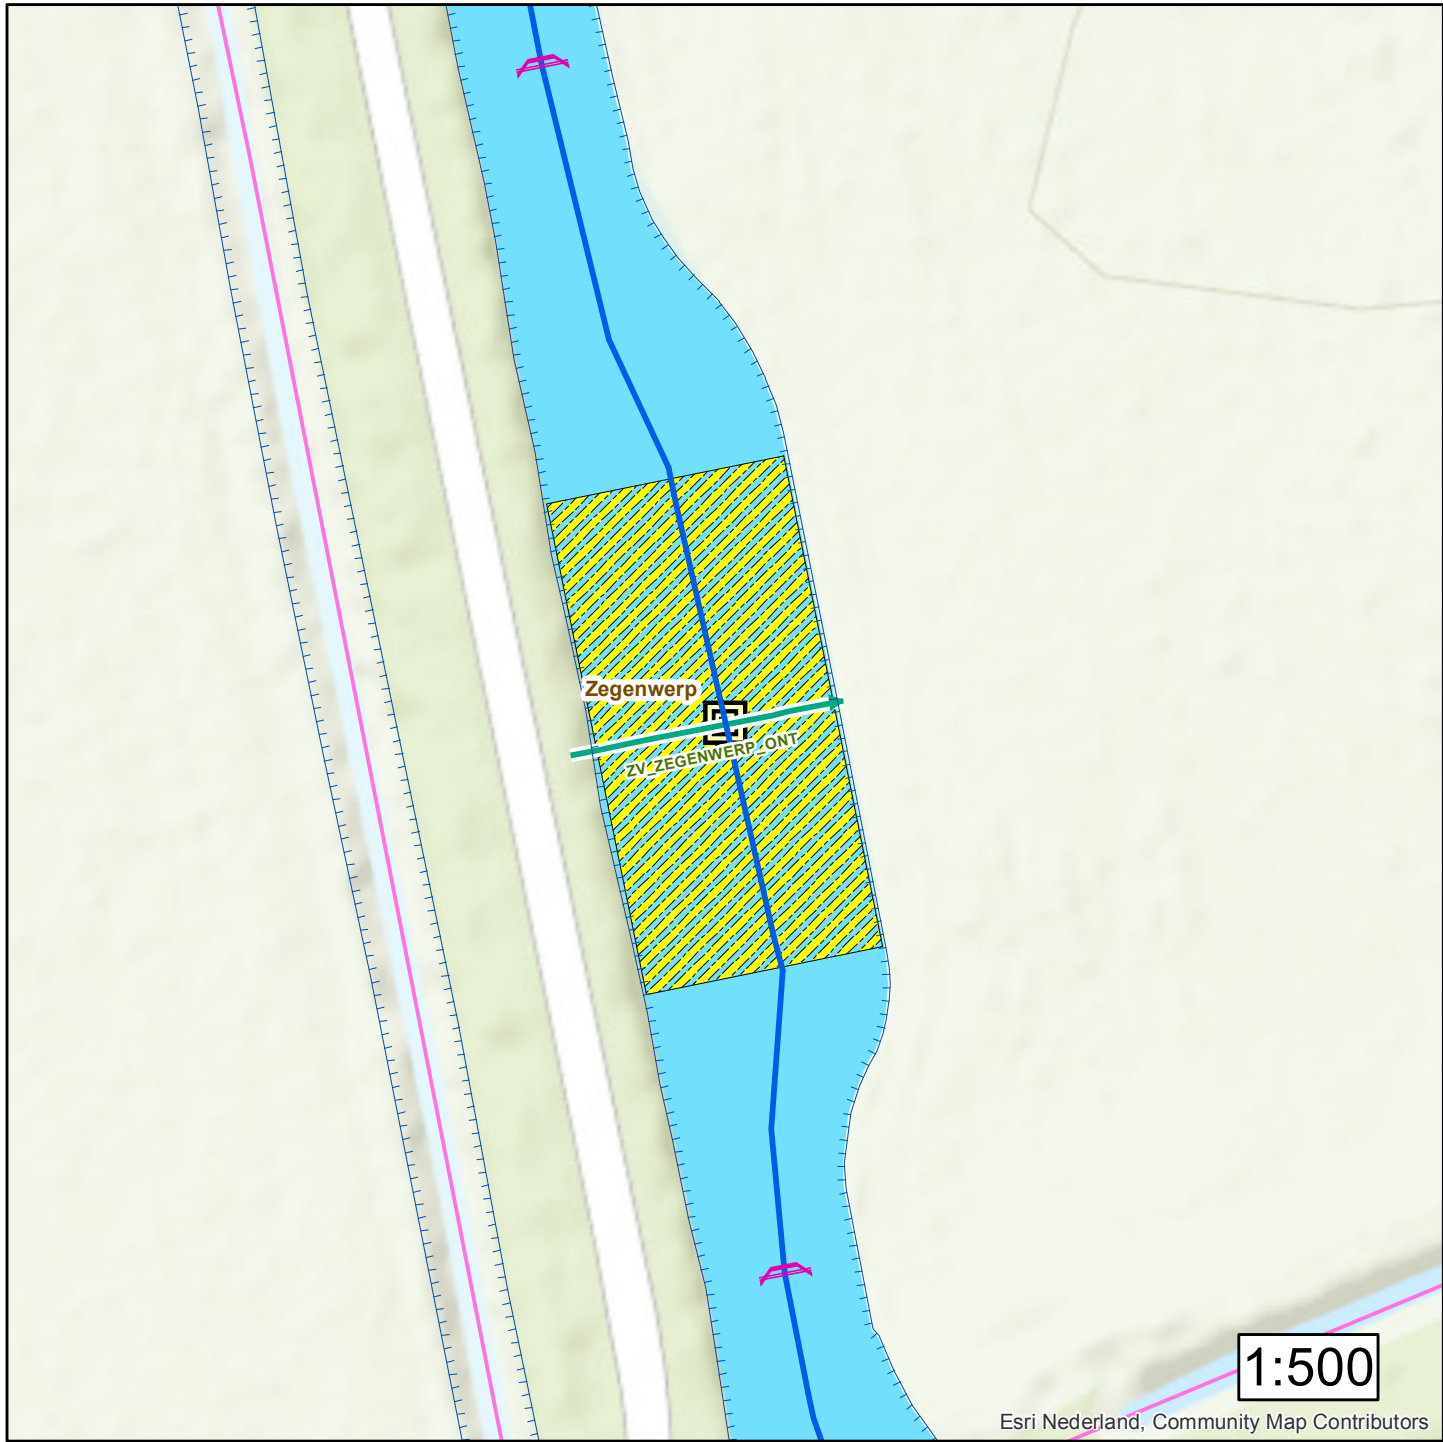

ZV_ZEGENWERP_ONT

Hoogte schaal 1 : 100
Lengte schaal 1 : 100

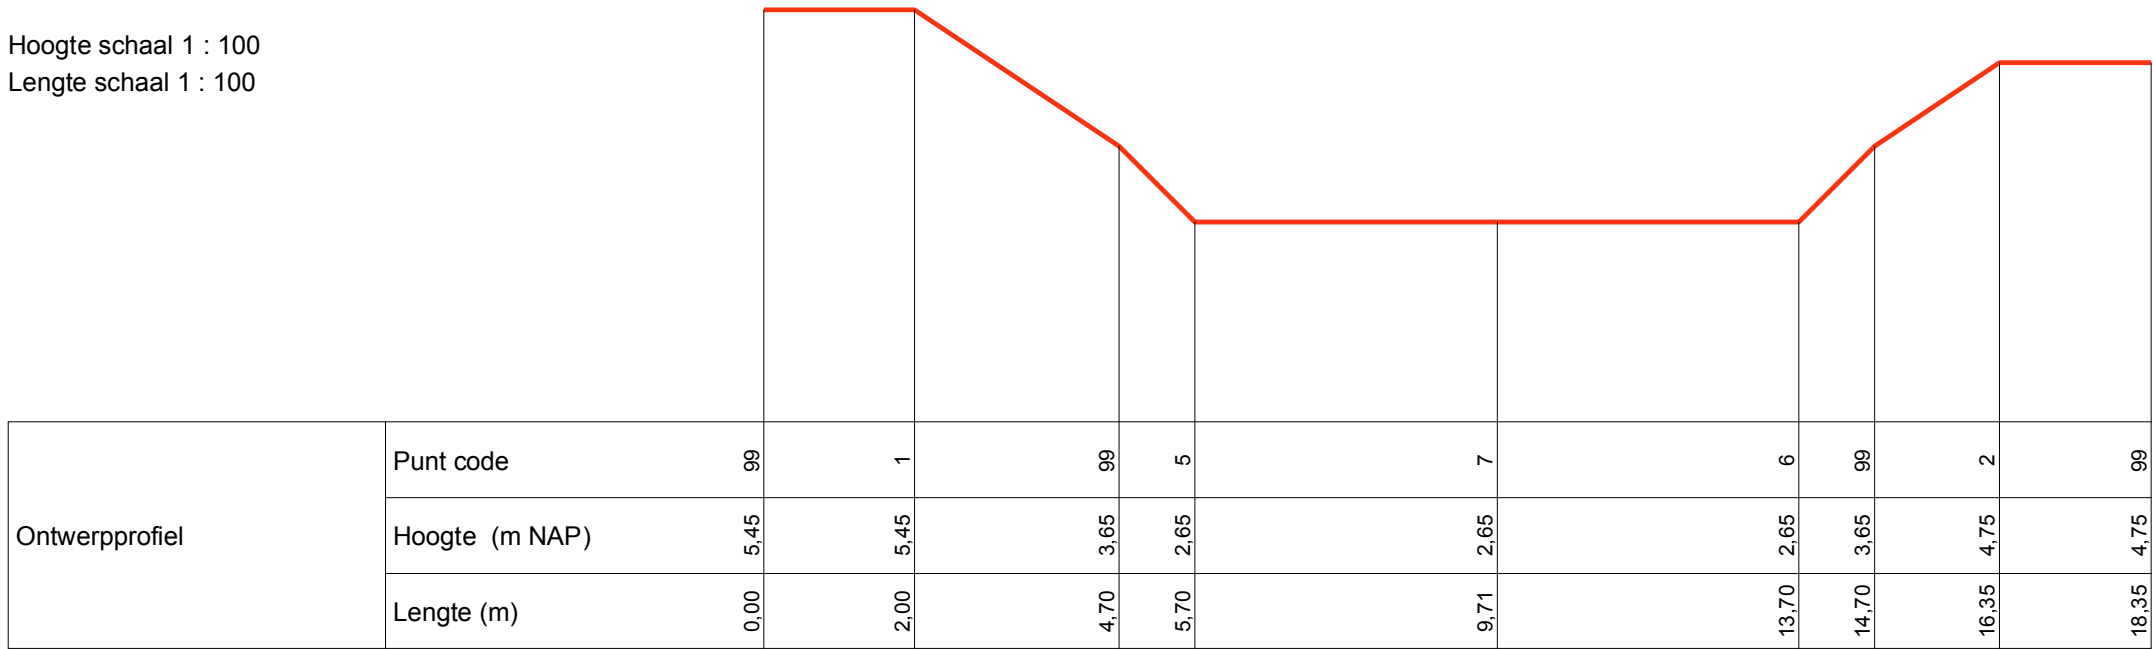

Vispassage Zegenwerp

Ontwerphoogten



- Legenda**
- Zandvang
 - Kadastraal eigendom WDD
 - Ontwerpprofiel
 - Damwand

- DL1-De Klotputten
- DO1-De Schoonberg
- DO1-Rijksweg_A2
- DO28-Sonse Heide
- DO80-Olen
- GA1-Driebokstraat
- GE1-Genderbeemd
- KD1-A67
- NL1-Goirle
- NL1-Oisterwijk
- RS1-Hondsberg
- RS1-Wilhelminakanaal
- TR1-Achelse Kluis
- TR1-De Vleut
- TR1-Slimme zandvang
- Vispassage-Zegenwerp
- ZL1-Cromvoirt




Waterschap De Dommel
behoort bij 1e partiële herziening Legger Oppervlaktewater 2018
besluit nr. Z58219 - I57794
datum van publicatie 24 juni 2019



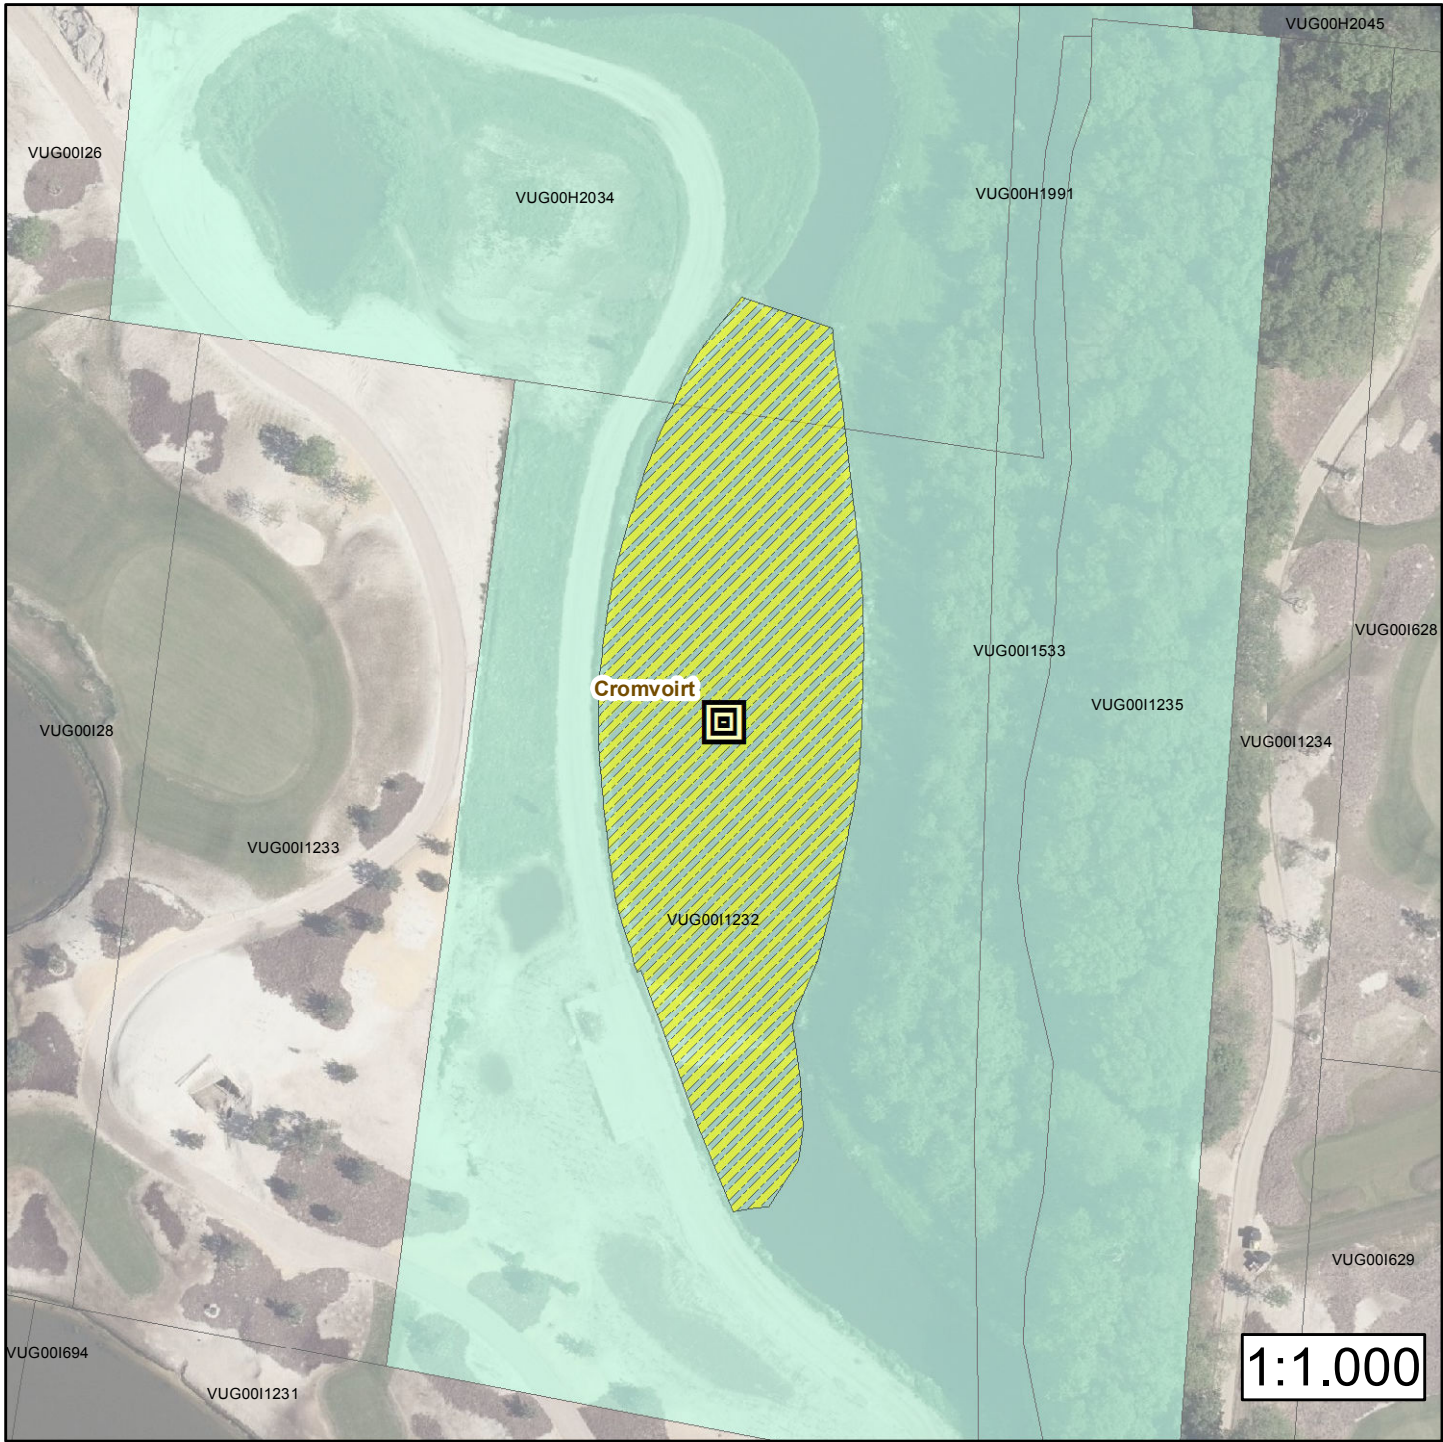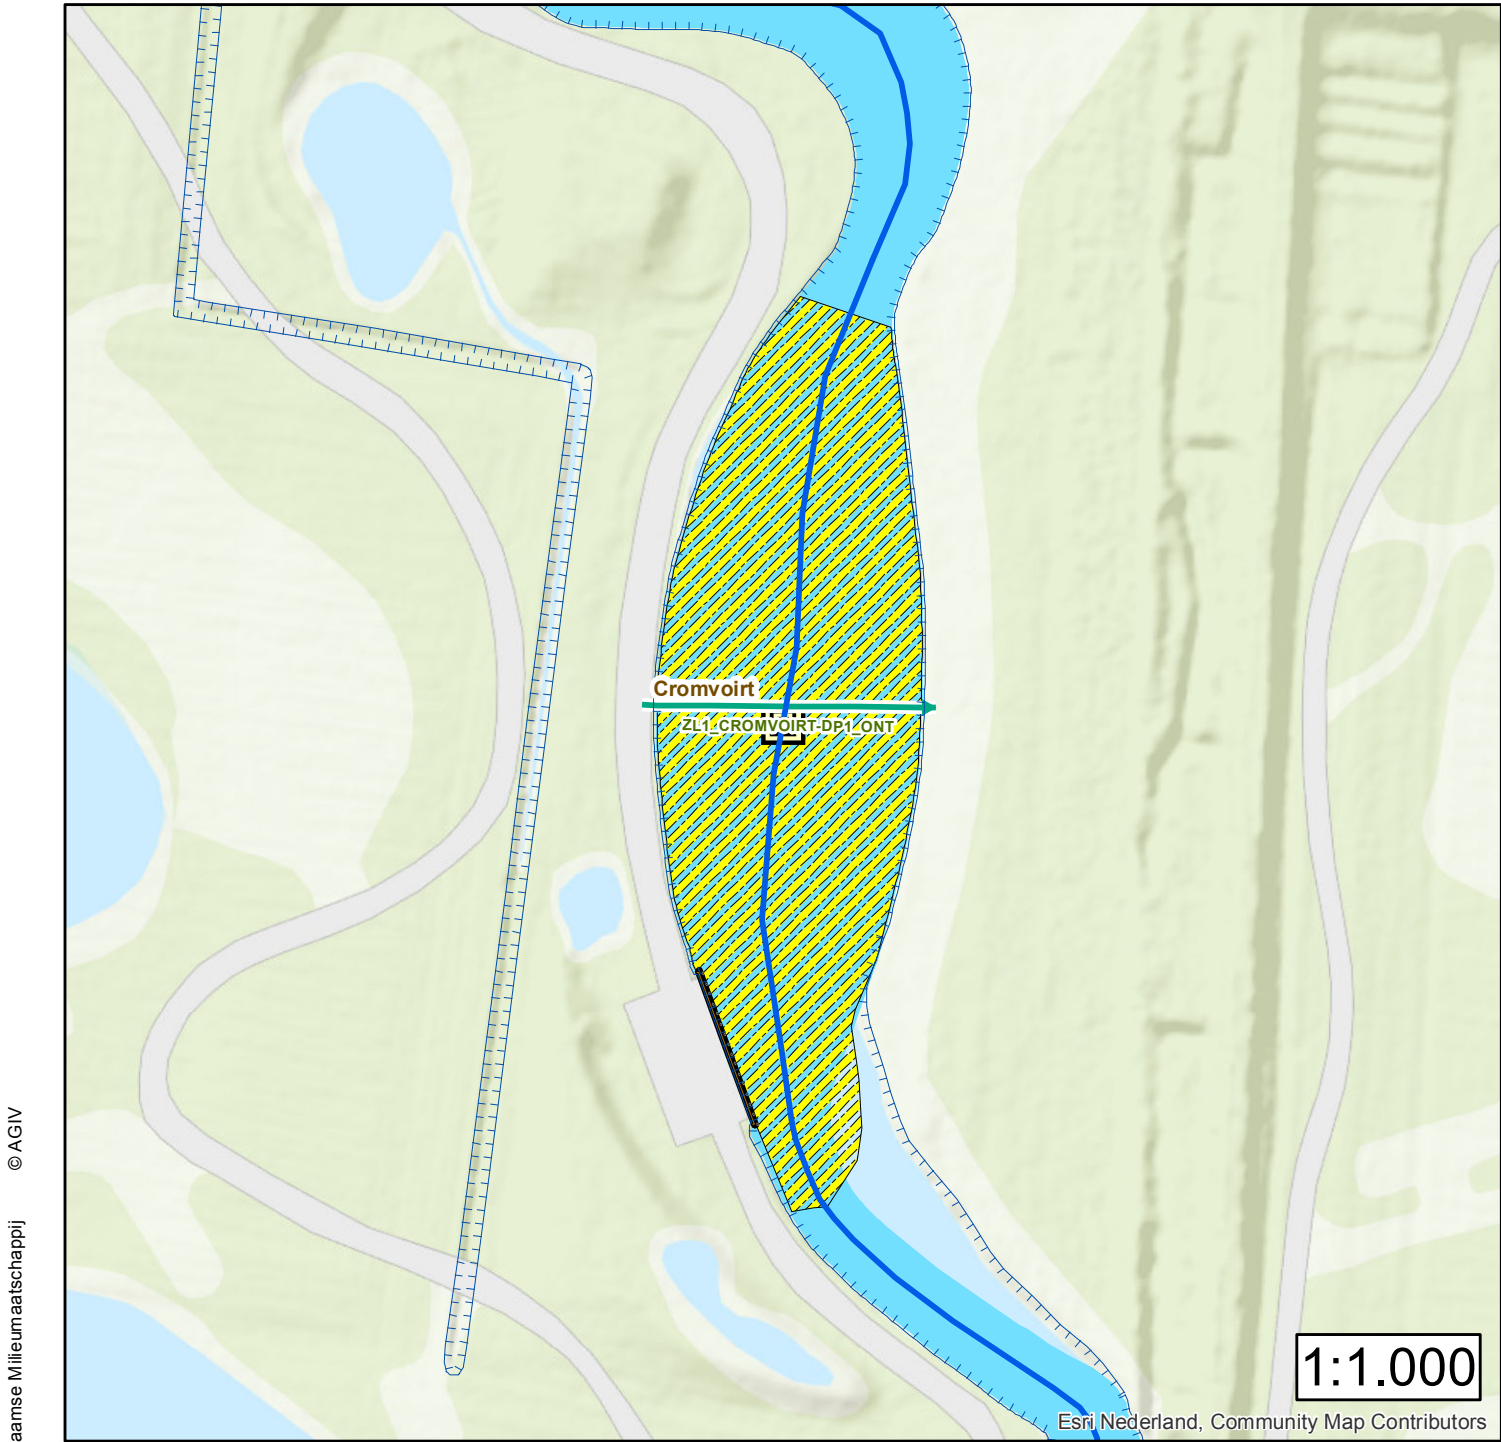

ZL1_CROMVOIRT-DP1_ONT

Hoogte schaal 1 : 100
Lengte schaal 1 : 100

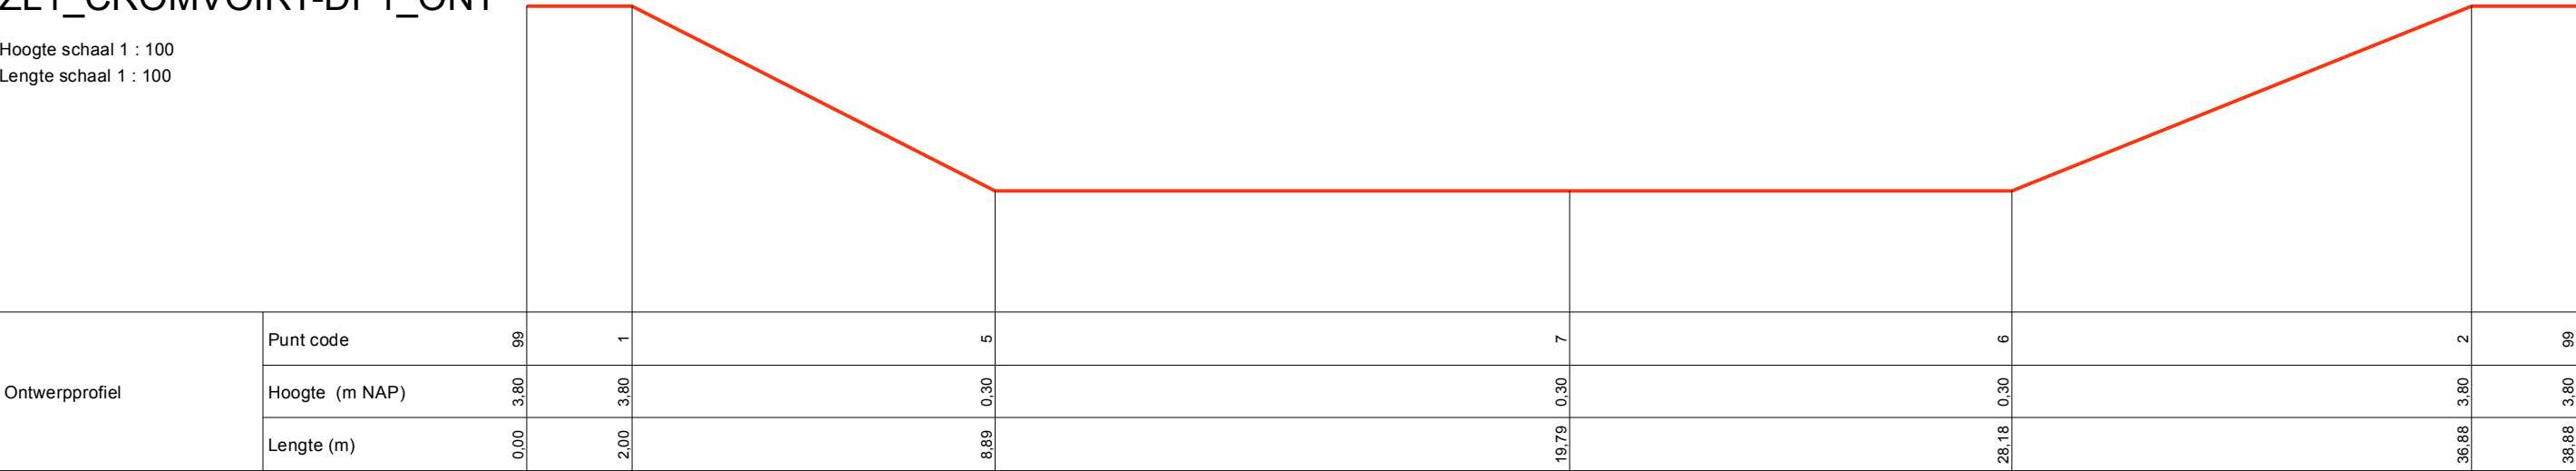

Ontwerpprofiel	Punt code	99	1	5	7	6	2	99
	Hoogte (m NAP)	3.80	3.80	0.30	0.30	0.30	3.80	3.80
	Lengte (m)	0.00	2.00	8.89	19.79	28.18	36.88	38.88

ZL1 Cromvoirt Ontwerphoogten

- Legenda**
- Zandvang
 - Kadastraal eigendom WDD
 - Ontwerpprofiel
 - Damwand

- DL1-De Klotputten
- DO1-De Schoonberg
- DO1-Rijksweg_A2
- DO28-Sonse Heide
- DO80-Olen
- GA1-Driebokstraat
- GE1-Genderbeemd
- KD1-A67
- NL1-Goirle
- NL1-Oisterwijk
- RS1-Hondsberg
- RS1-Wilhelminakanaal
- TR1-Achelse Kluis
- TR1-De Vleut
- TR1-Slimme zandvang
- Vispassage-Zegenwerp
- ZL1-Cromvoirt



Waterschap De Dommel
behoort bij 1e partiële herziening Legger Oppervlaktewater 2018
besluit nr. Z58219 - I57794
datum van publicatie 24 juni 2019

