


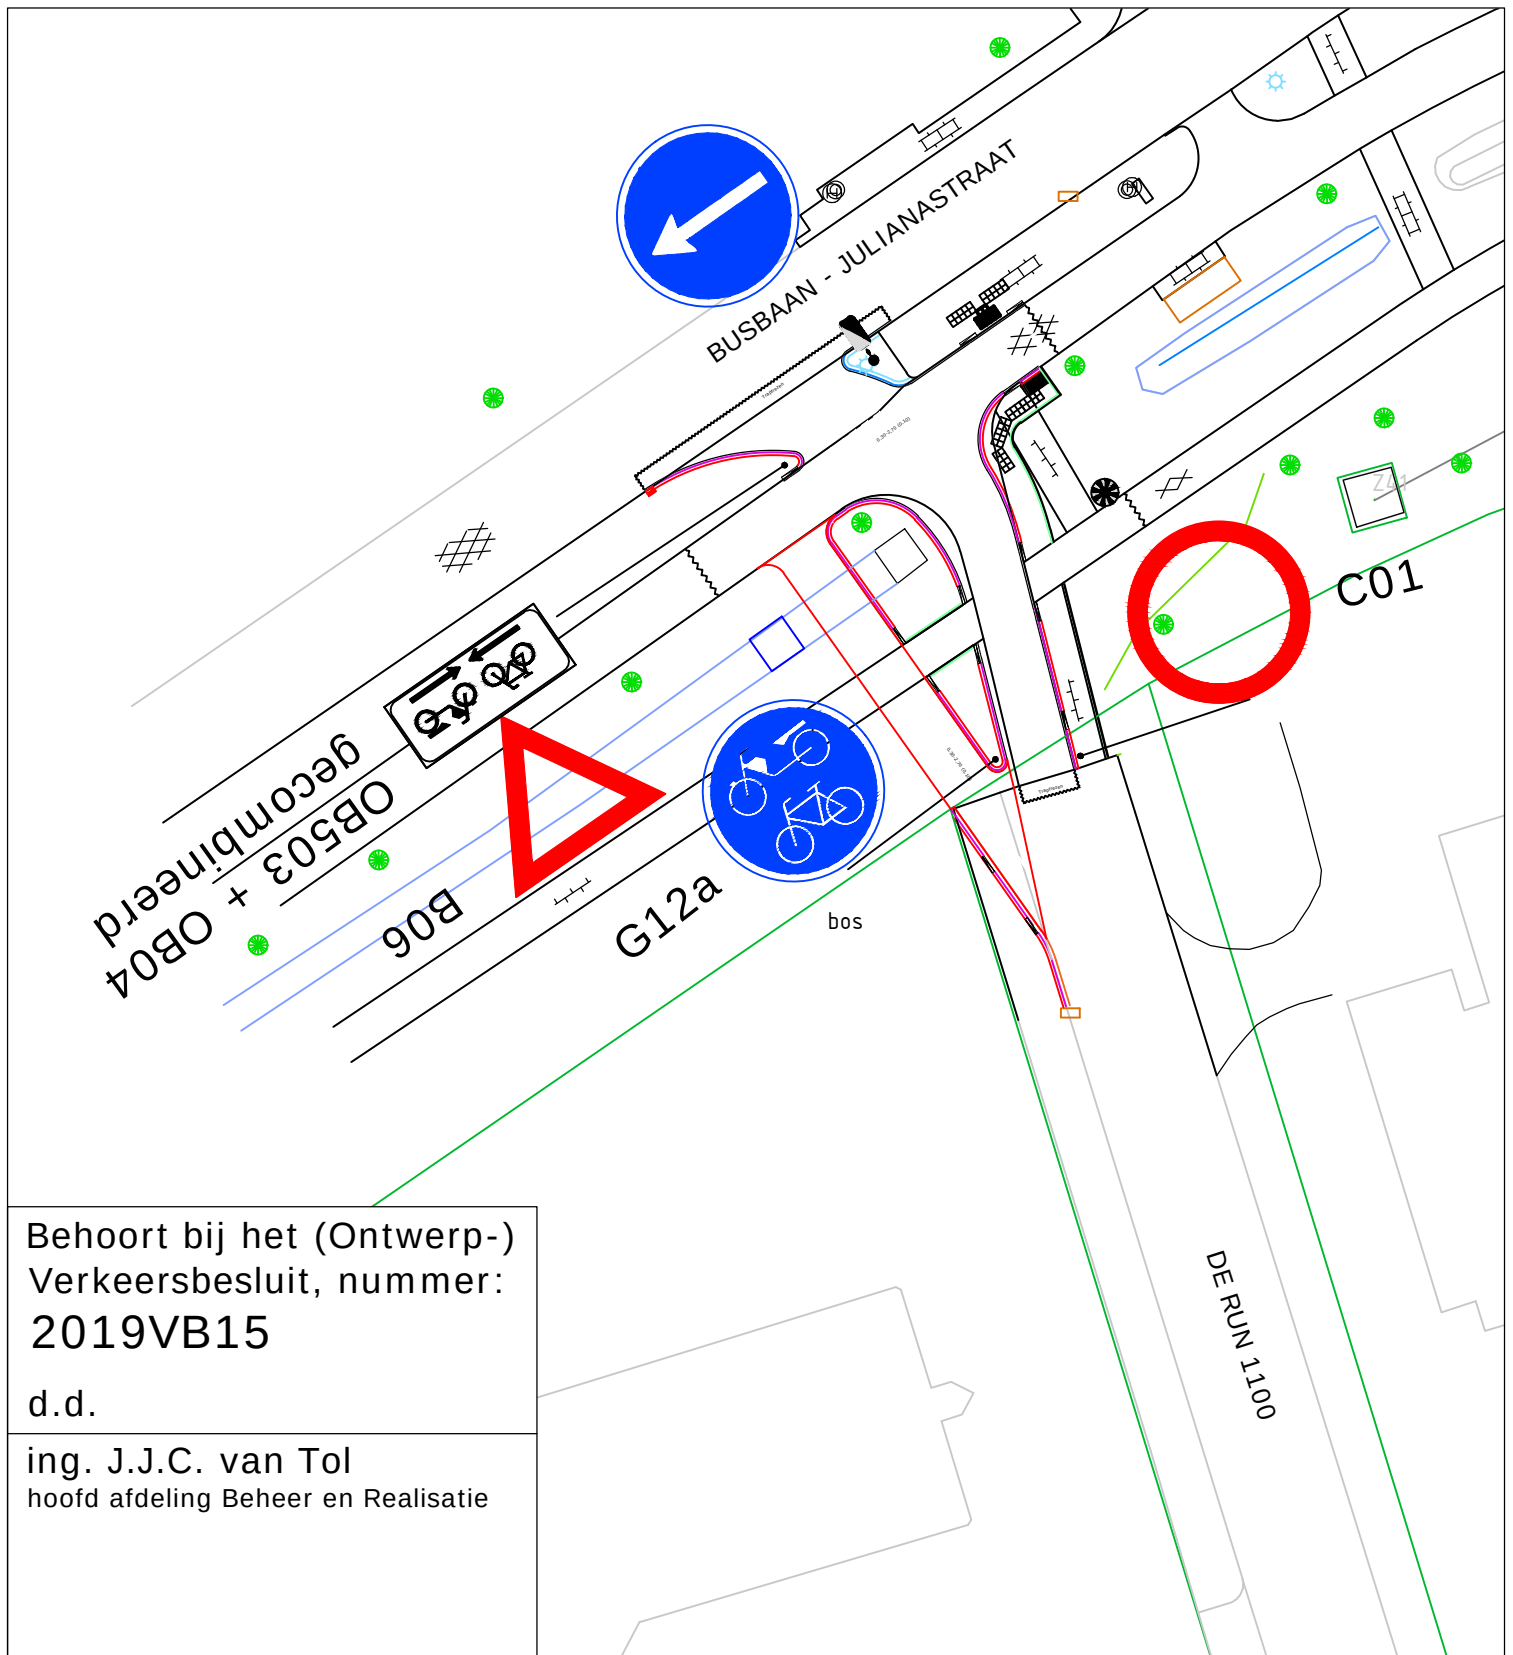

Behoort bij het (Ontwerp-) Verkeersbesluit, nummer: 2019VB15

d.d.

ing. J.J.C. van Tol
hoofd afdeling Beheer en Realisatie



Afdeling Beheer en Realisatie
Cluster Planvorming

project: Verkeersbesluit 2019VB15

onderwerp:
Busdoorsteek De Run 1100: aanwijzing
geslotenverklaring, (brom-)fietspad,
voorrangsregeling en rijrichting

schaal: 1:400

formaat: A4

projectnr.:

besteknr.:

getekend: P. Soons

datum : 07-03-2019

gewijzigd: 29-05-2019

tekeningnr. T2019-047

blad 1 van 1 versie:

alle maten in meters, peilen in meters t.o.v. NAP, diameters
en materialen in millimeters, tenzij anders aangegeven

gemeente Veldhoven, bezoekadres: meiveld 1 5501 KA Veldhoven
postadres: postbus 10101 5500 GA Veldhoven

L:\Planvorming\PR20180001 Kleine groen-civilprojecten\De Run\Doorsteek Julianastraat\Aanlegtekening Doorsteek De Run 1100.dwg