



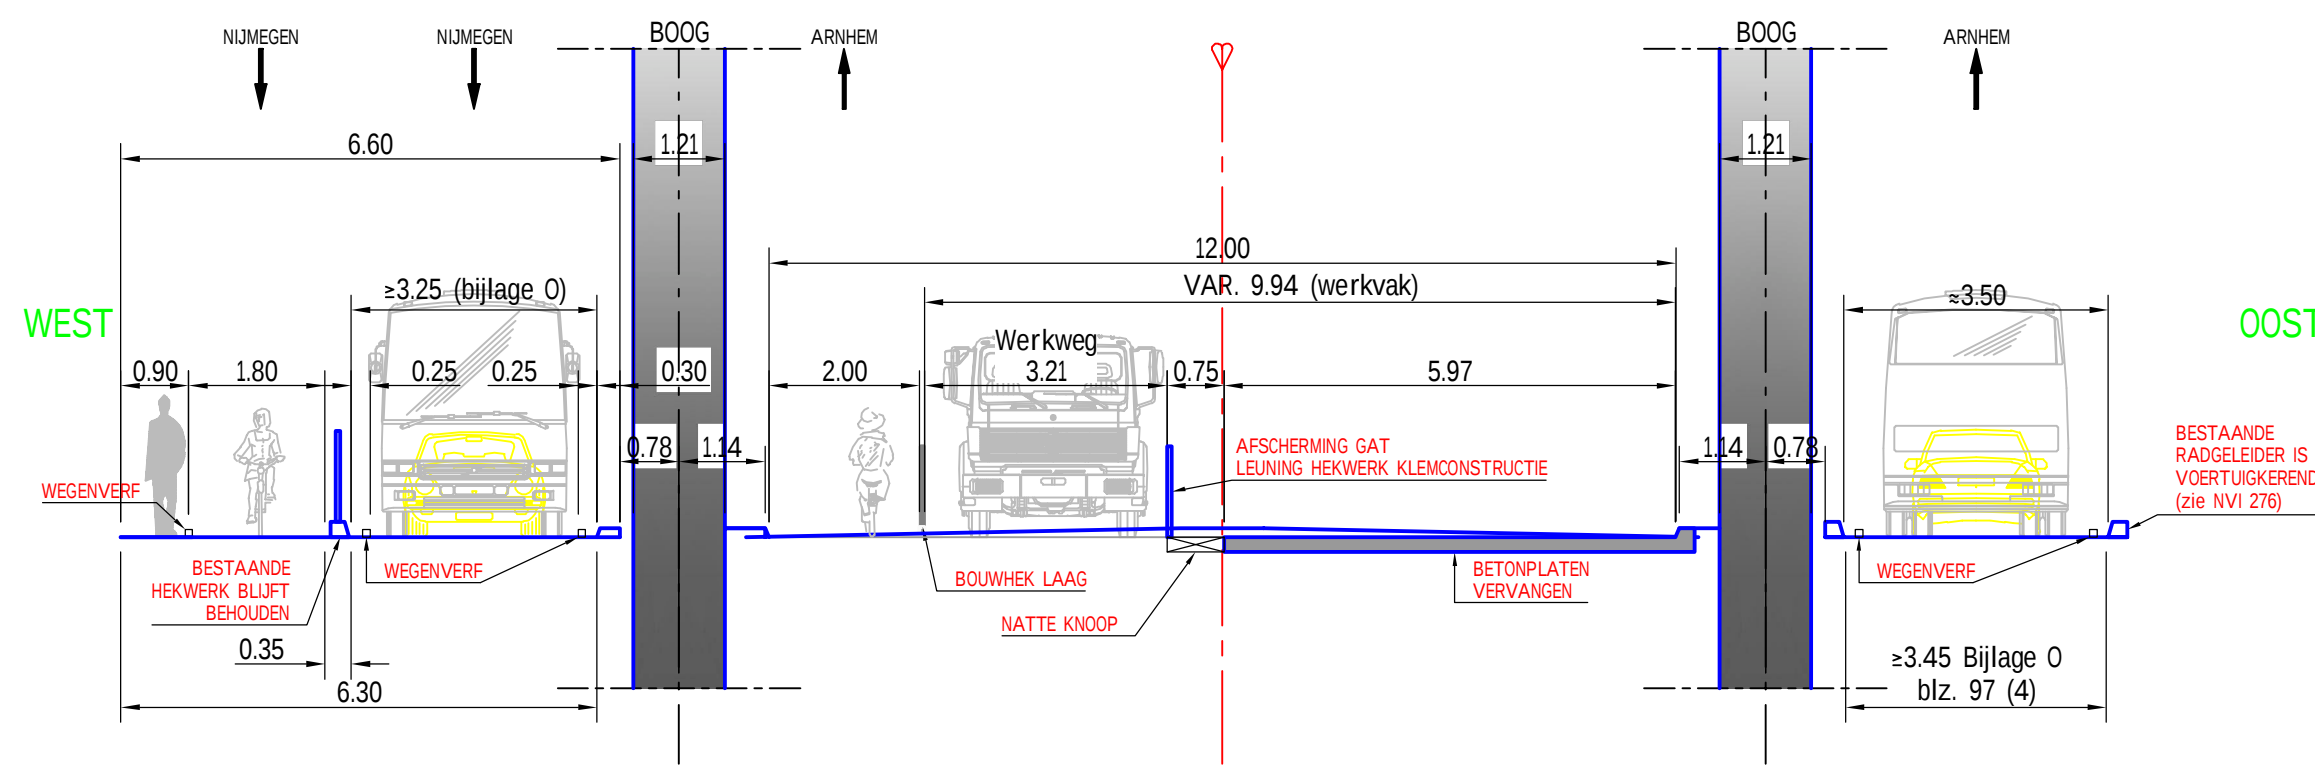


PRINCIPE PROFIEL - FASE 2A Vervangen Betondek Oost Hoofdoverspanning


SITUATIE TER PLAATSE VAN WERKVAK

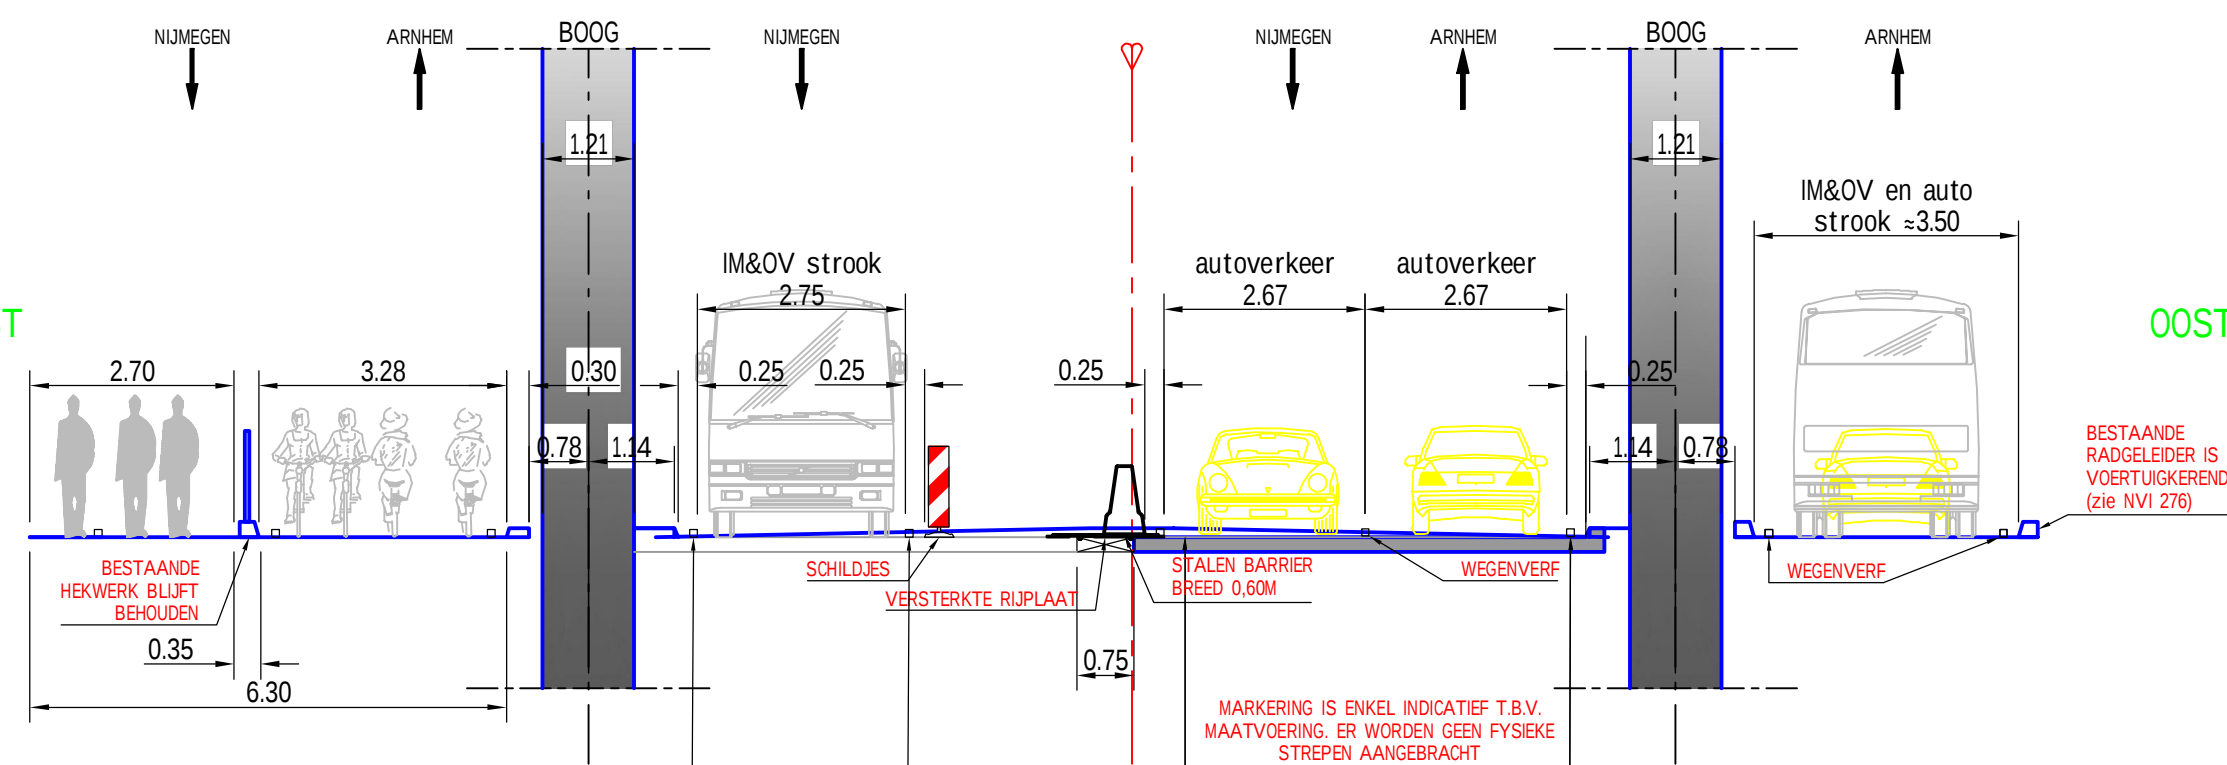

PRINCIPE PROFIEL - Vierdaagsefeesten Fase 2a Hoofdoverspanning

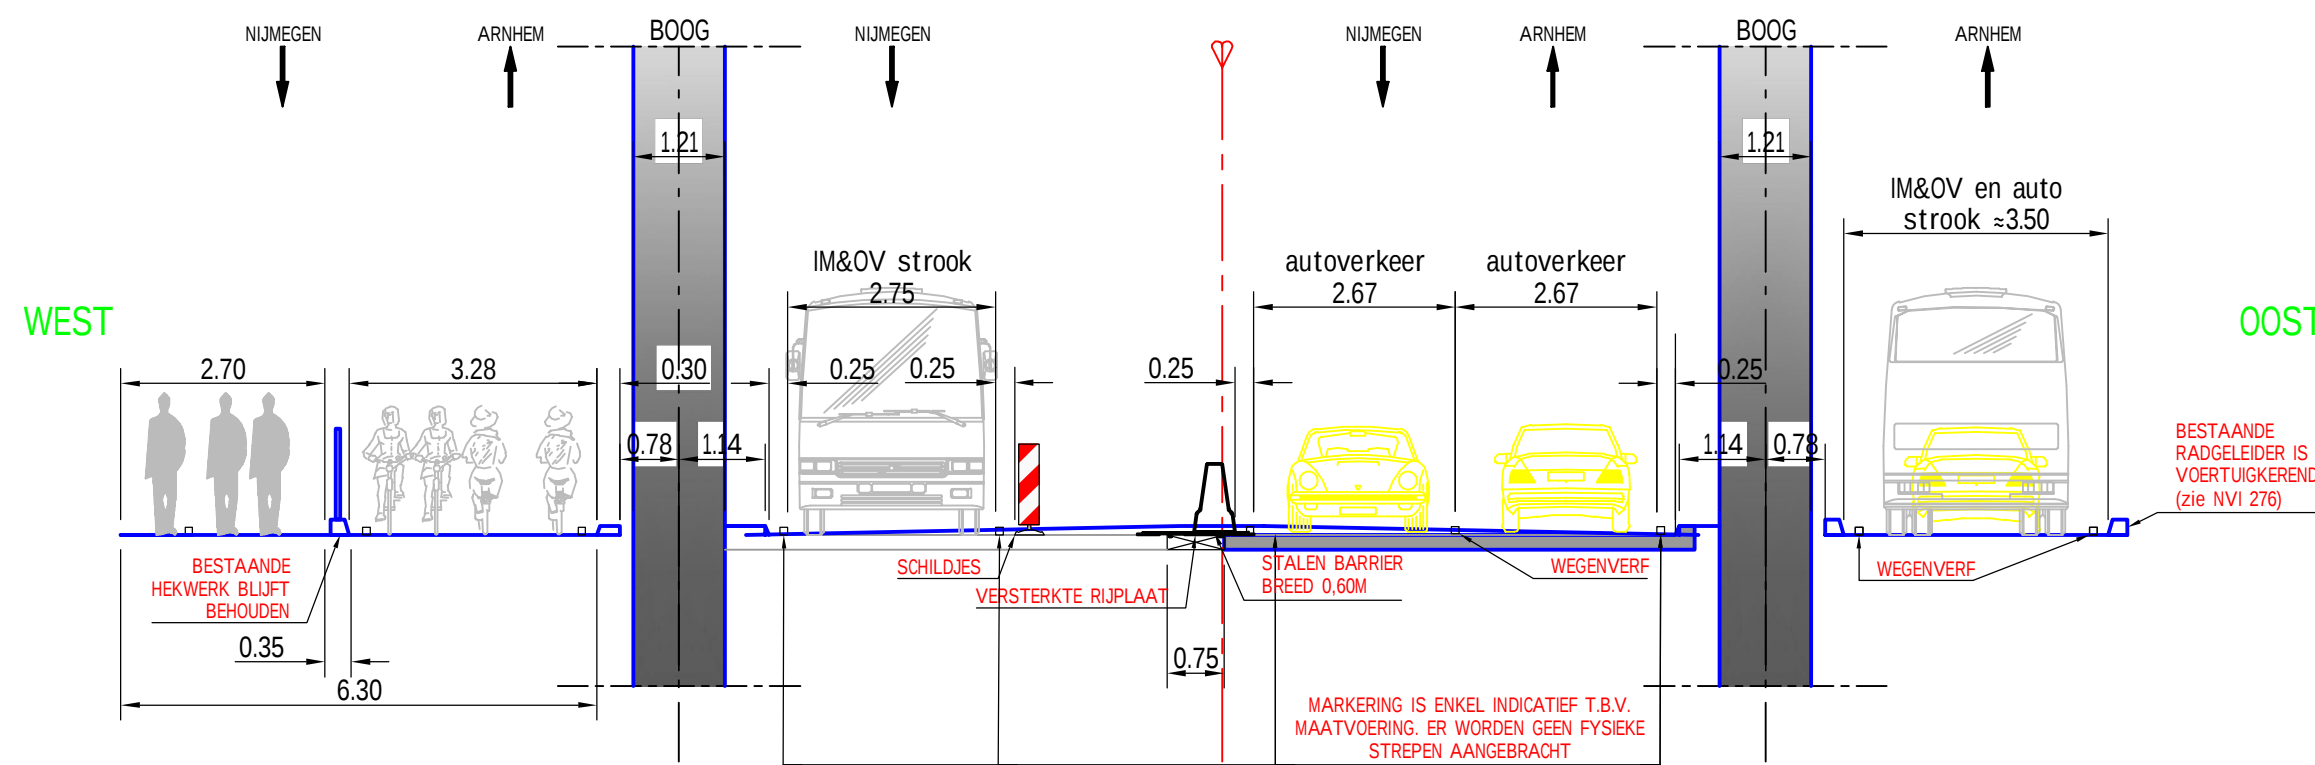


PRINCIPE PROFIEL - Vierdaagsefeesten Fase 2a Hoofdoverspanning

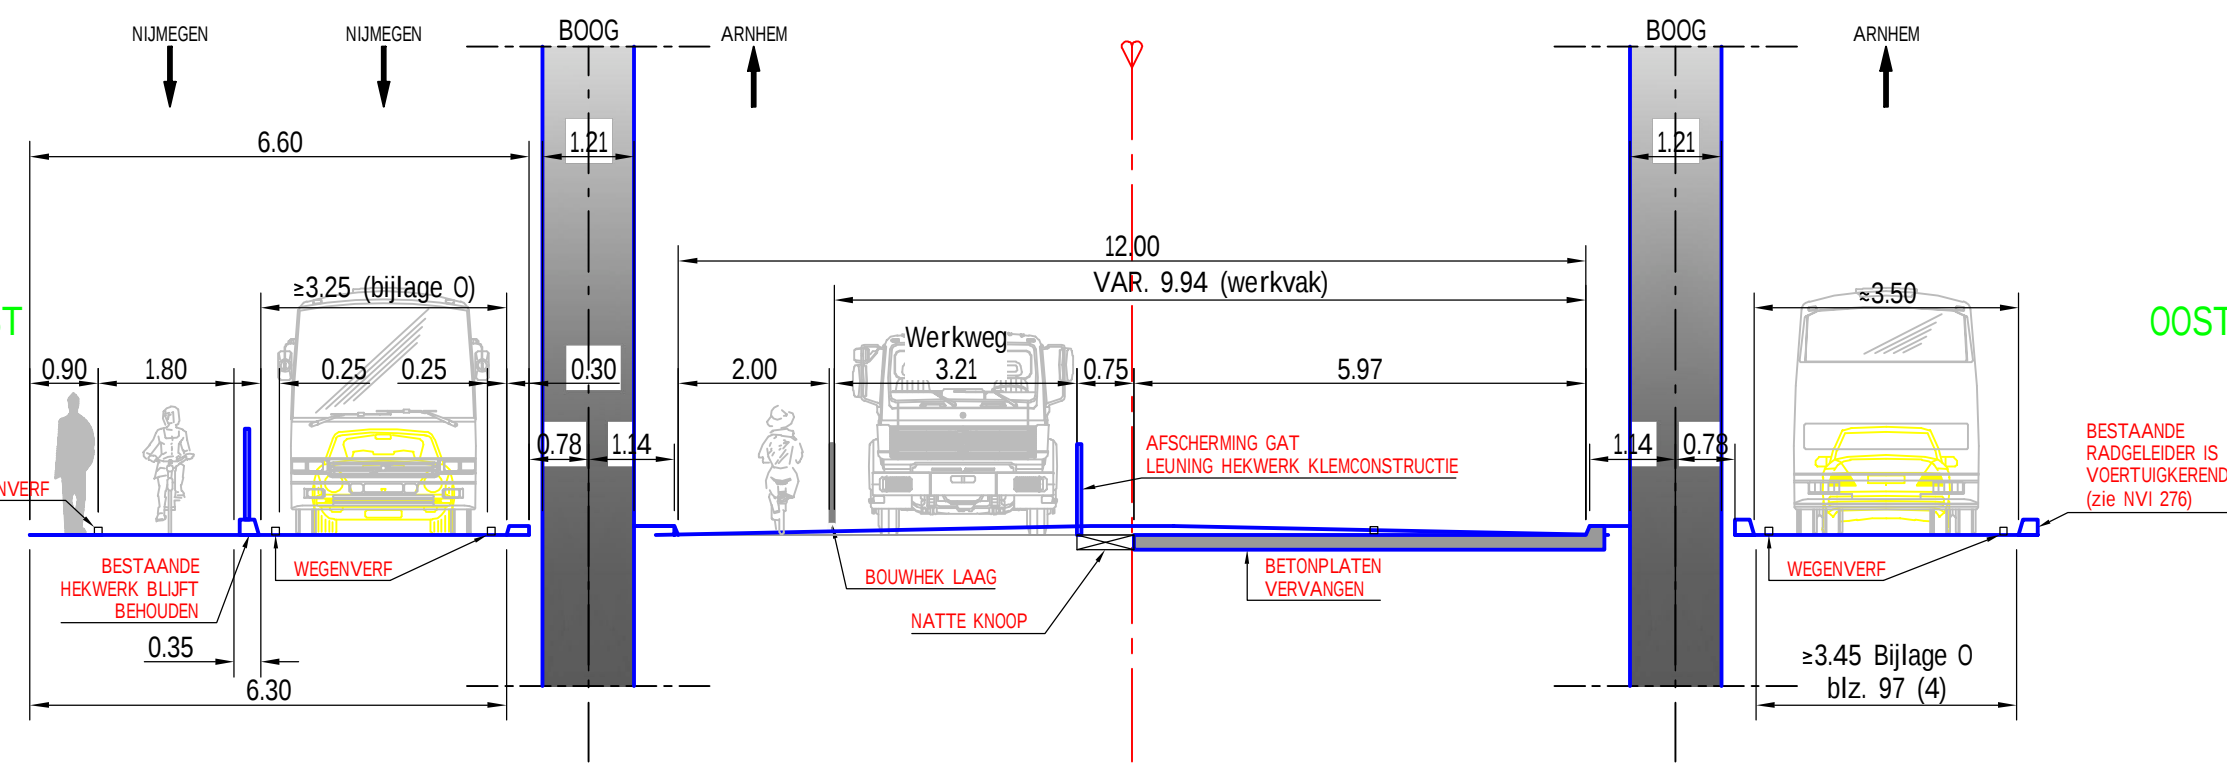

PRINCIPE PROFIEL - Fase 2a Vervangen Betondek Oost Hoofdoverspanning

SITUATIE TER PLAATSE VAN WERKVAK

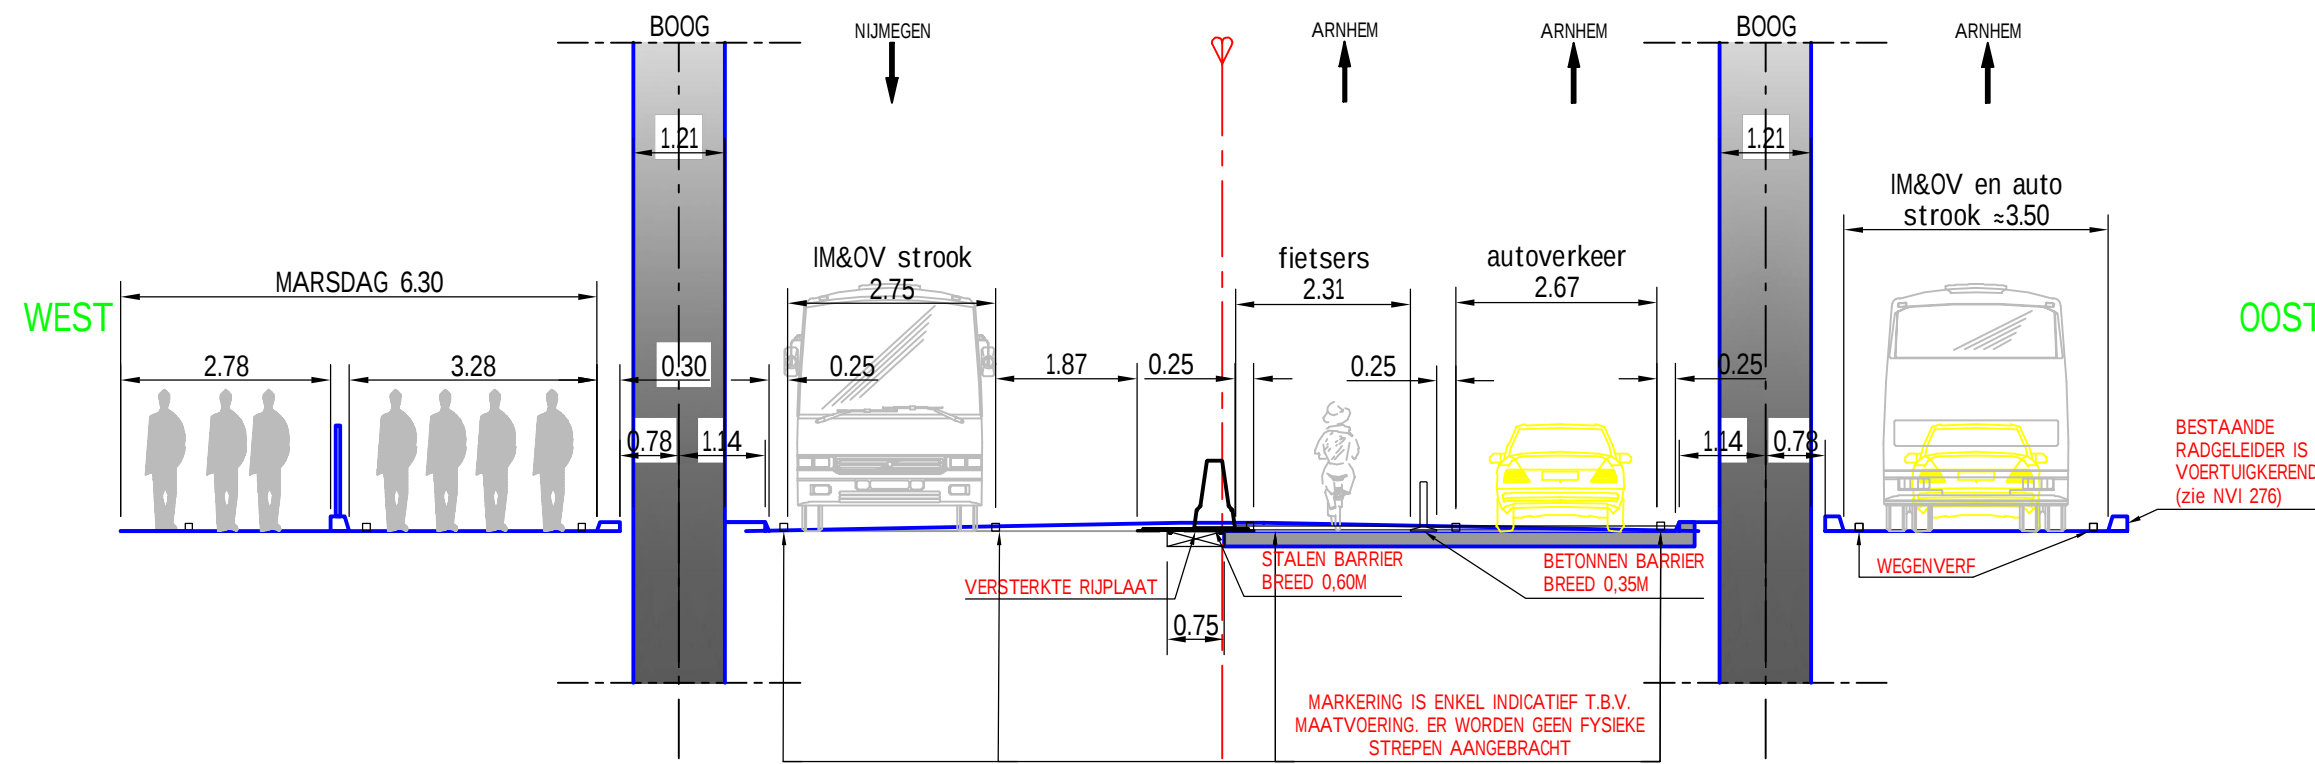

PRINCIPE PROFIEL - Marsdag Fase 2a Hoofdoverspanning

Gekoppelde XREF bestanden

x_dwp_faseringen_0005.dwg

Revisie nr.	Omschrijving	Datum	Get./ paraaf	Get./ paraaf	Vrij./ paraaf
1.0	1e Vrijgave	07-05-2019			
Opdrachtgever		Rijkswaterstaat Ministerie van Infrastructuur en Milieu		TEAM WAABRUG Platinawerf 201 6641 TL Beuningen	
Project		Renovatie Waalbrug Nijmegen		bureau uitbesteding	
WEG		FASERING		akk. par.	
PRINCIPEPROFIELEN FASERING VIERDAAGSE				behoort bij	
opsteller	P. Prins	d.d. 7/5/2019	PP	blad/bladen 1	formaat A1
controleur	M. Reinders	d.d. 7/5/2019	MR	SBS 0-00140	schaal 1:100
ontwerpmanager	B. Smink	d.d. 7/5/2019	BS	WBS WP-00177	PAM 00033
status		extern teknr. --		revisie	
DEFINITIEF		doc.nr. RWN-008361		1.0	