


Parkeerverboden

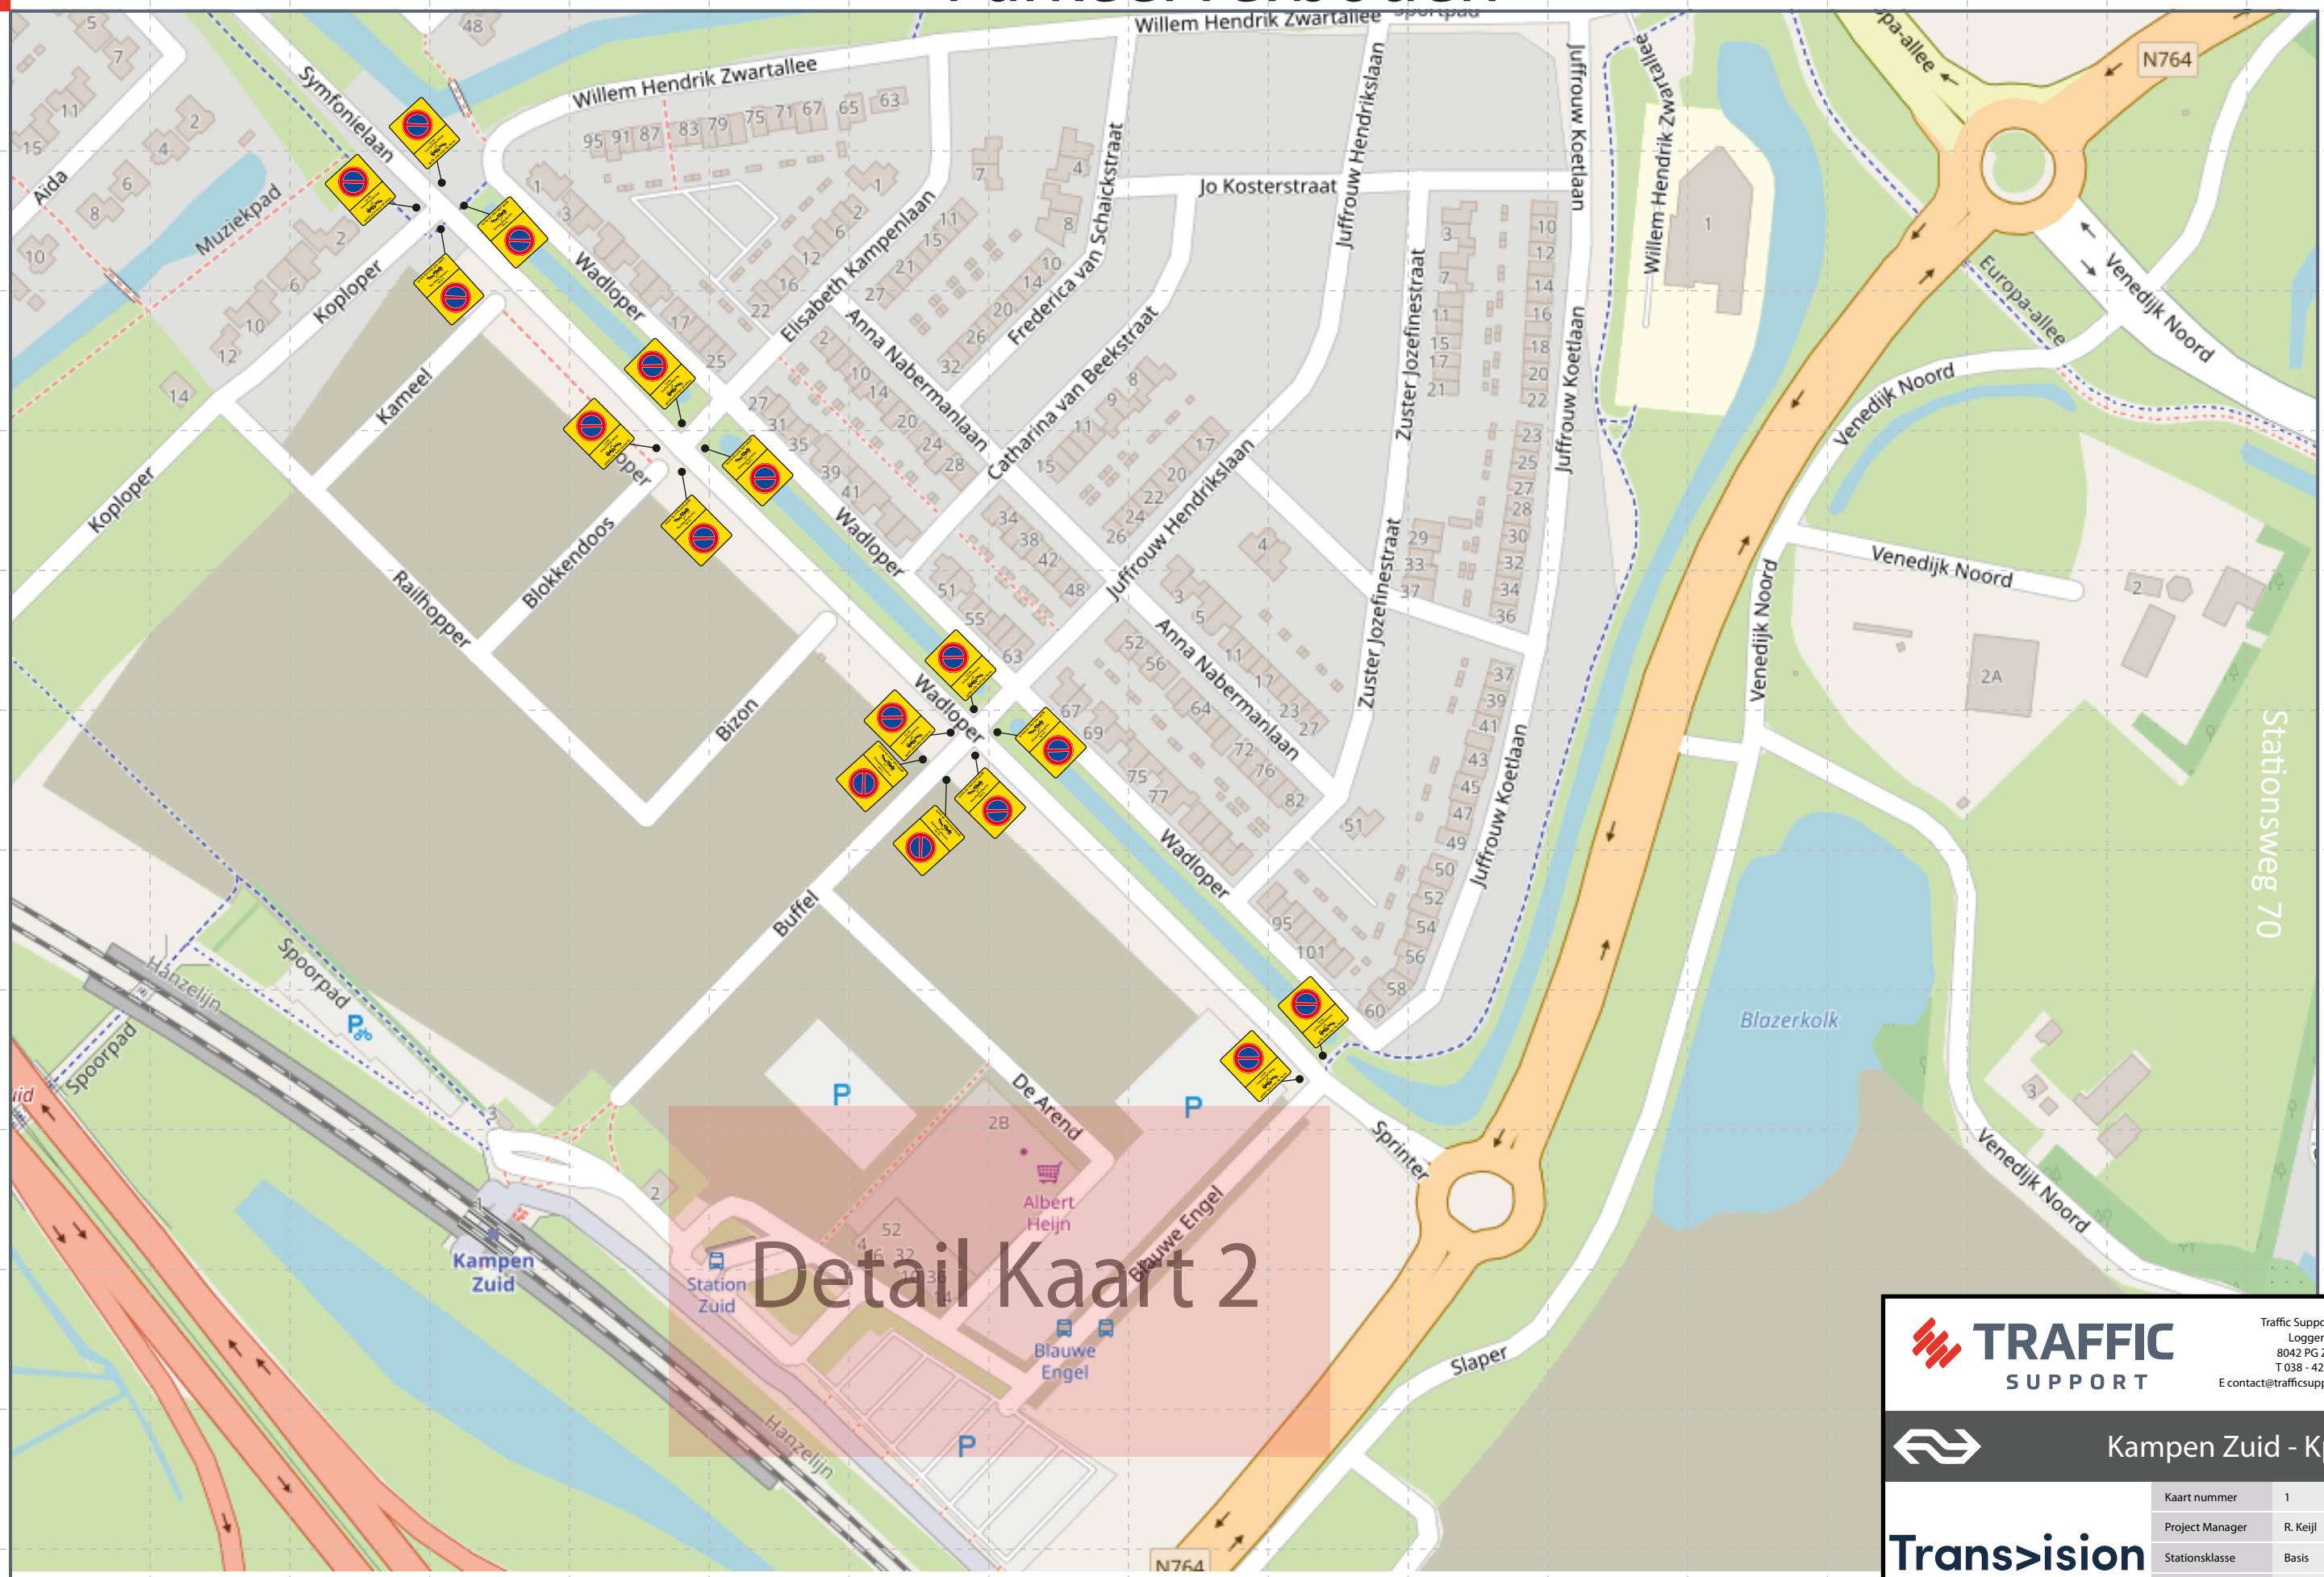



Traffic Support B.V.
Loggerweg 7
8042 PG Zwolle
T 038 - 4256740
E contact@trafficsupport.nl



Kampen Zuid - Kpnz



Kaart nummer	1
Project Manager	R. Keijl
Stationsklasse	Basis
Versie	2
Datum	05-06-2019

Navigatieadres station:
Burg. Van Tuinenplein, Kampen