


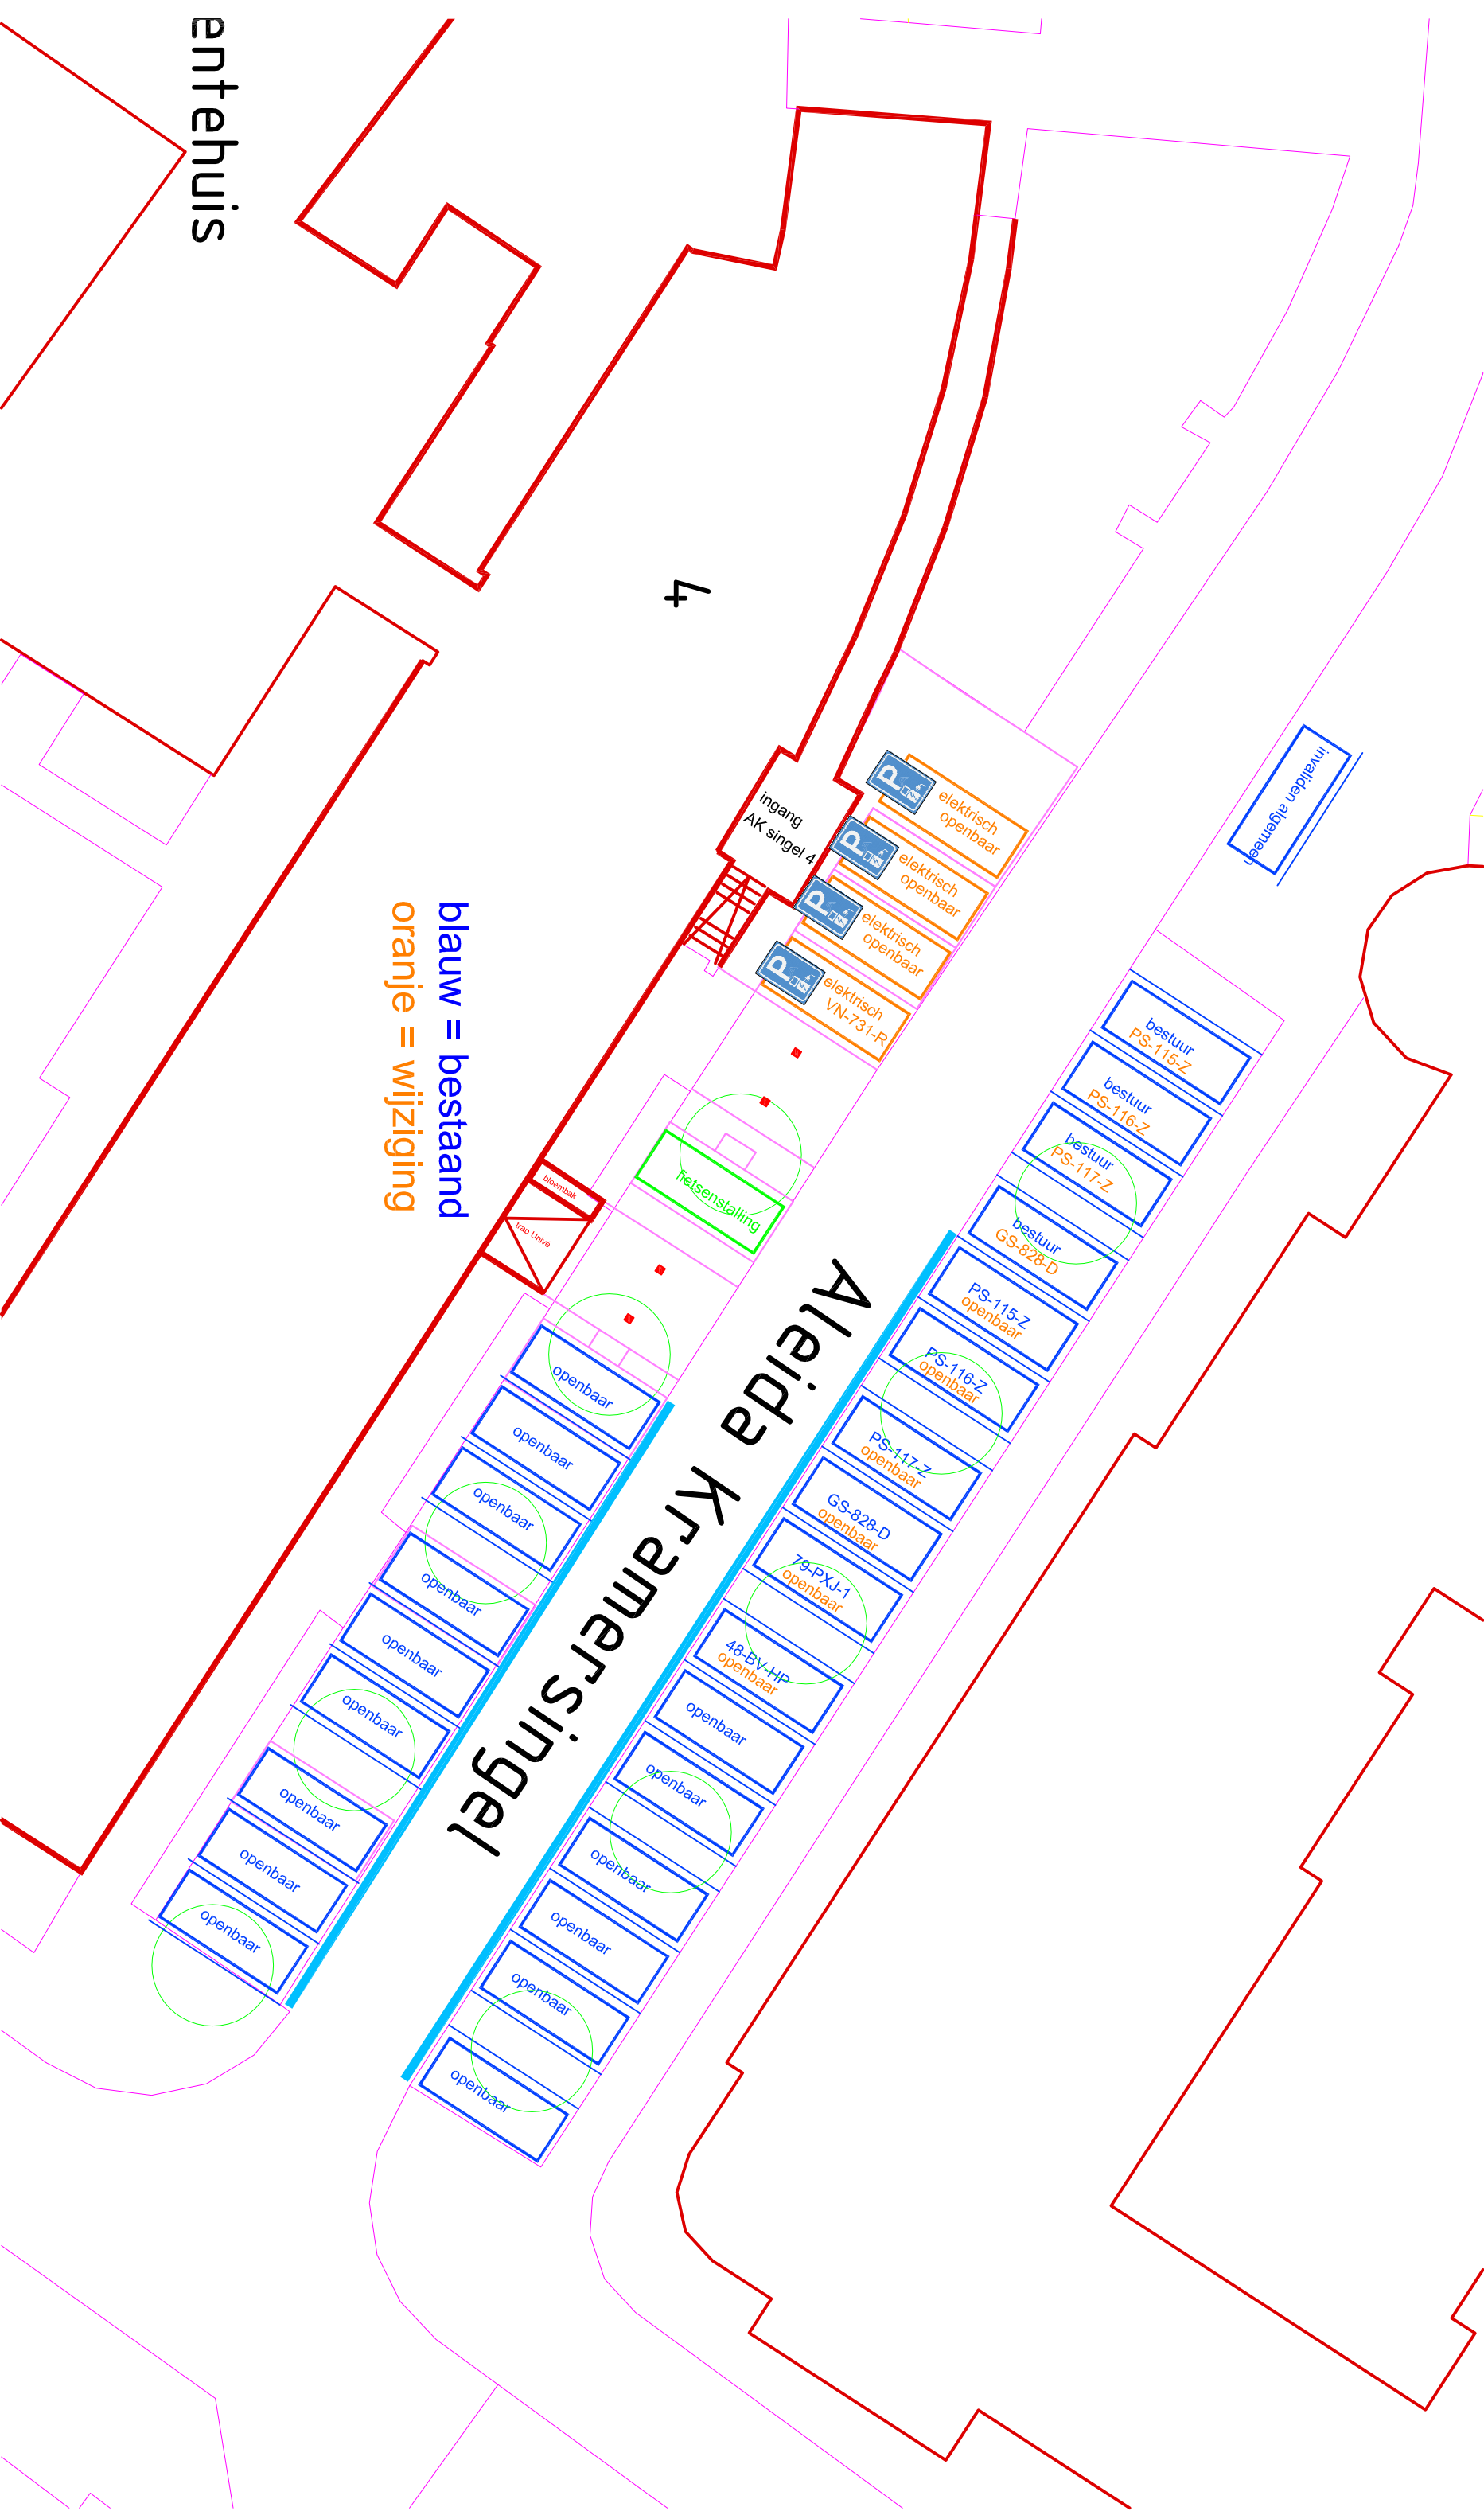

entehuis

4

blauw = bestaand
oranje = wijziging

Aleida Kramersingel

ingang
AK singel 4

fietsenstalling

buitenbak
trap Uivé

ingang
aleida kramersingel

P elektrisch openbaar

P elektrisch openbaar

P elektrisch openbaar

P elektrisch VN-731-R

bestuur PS-115-Z

bestuur PS-116-Z

bestuur PS-117-Z

bestuur GS-828-D

PS-115-Z openbaar

PS-116-Z openbaar

PS-117-Z openbaar

GS-828-D openbaar

79-PXJ-1 openbaar

48-BV-HP openbaar

openbaar

openbaar

openbaar

openbaar

openbaar

openbaar

openbaar

openbaar

openbaar

openbaar

openbaar

openbaar

openbaar

openbaar

openbaar

openbaar

openbaar

openbaar

openbaar

openbaar