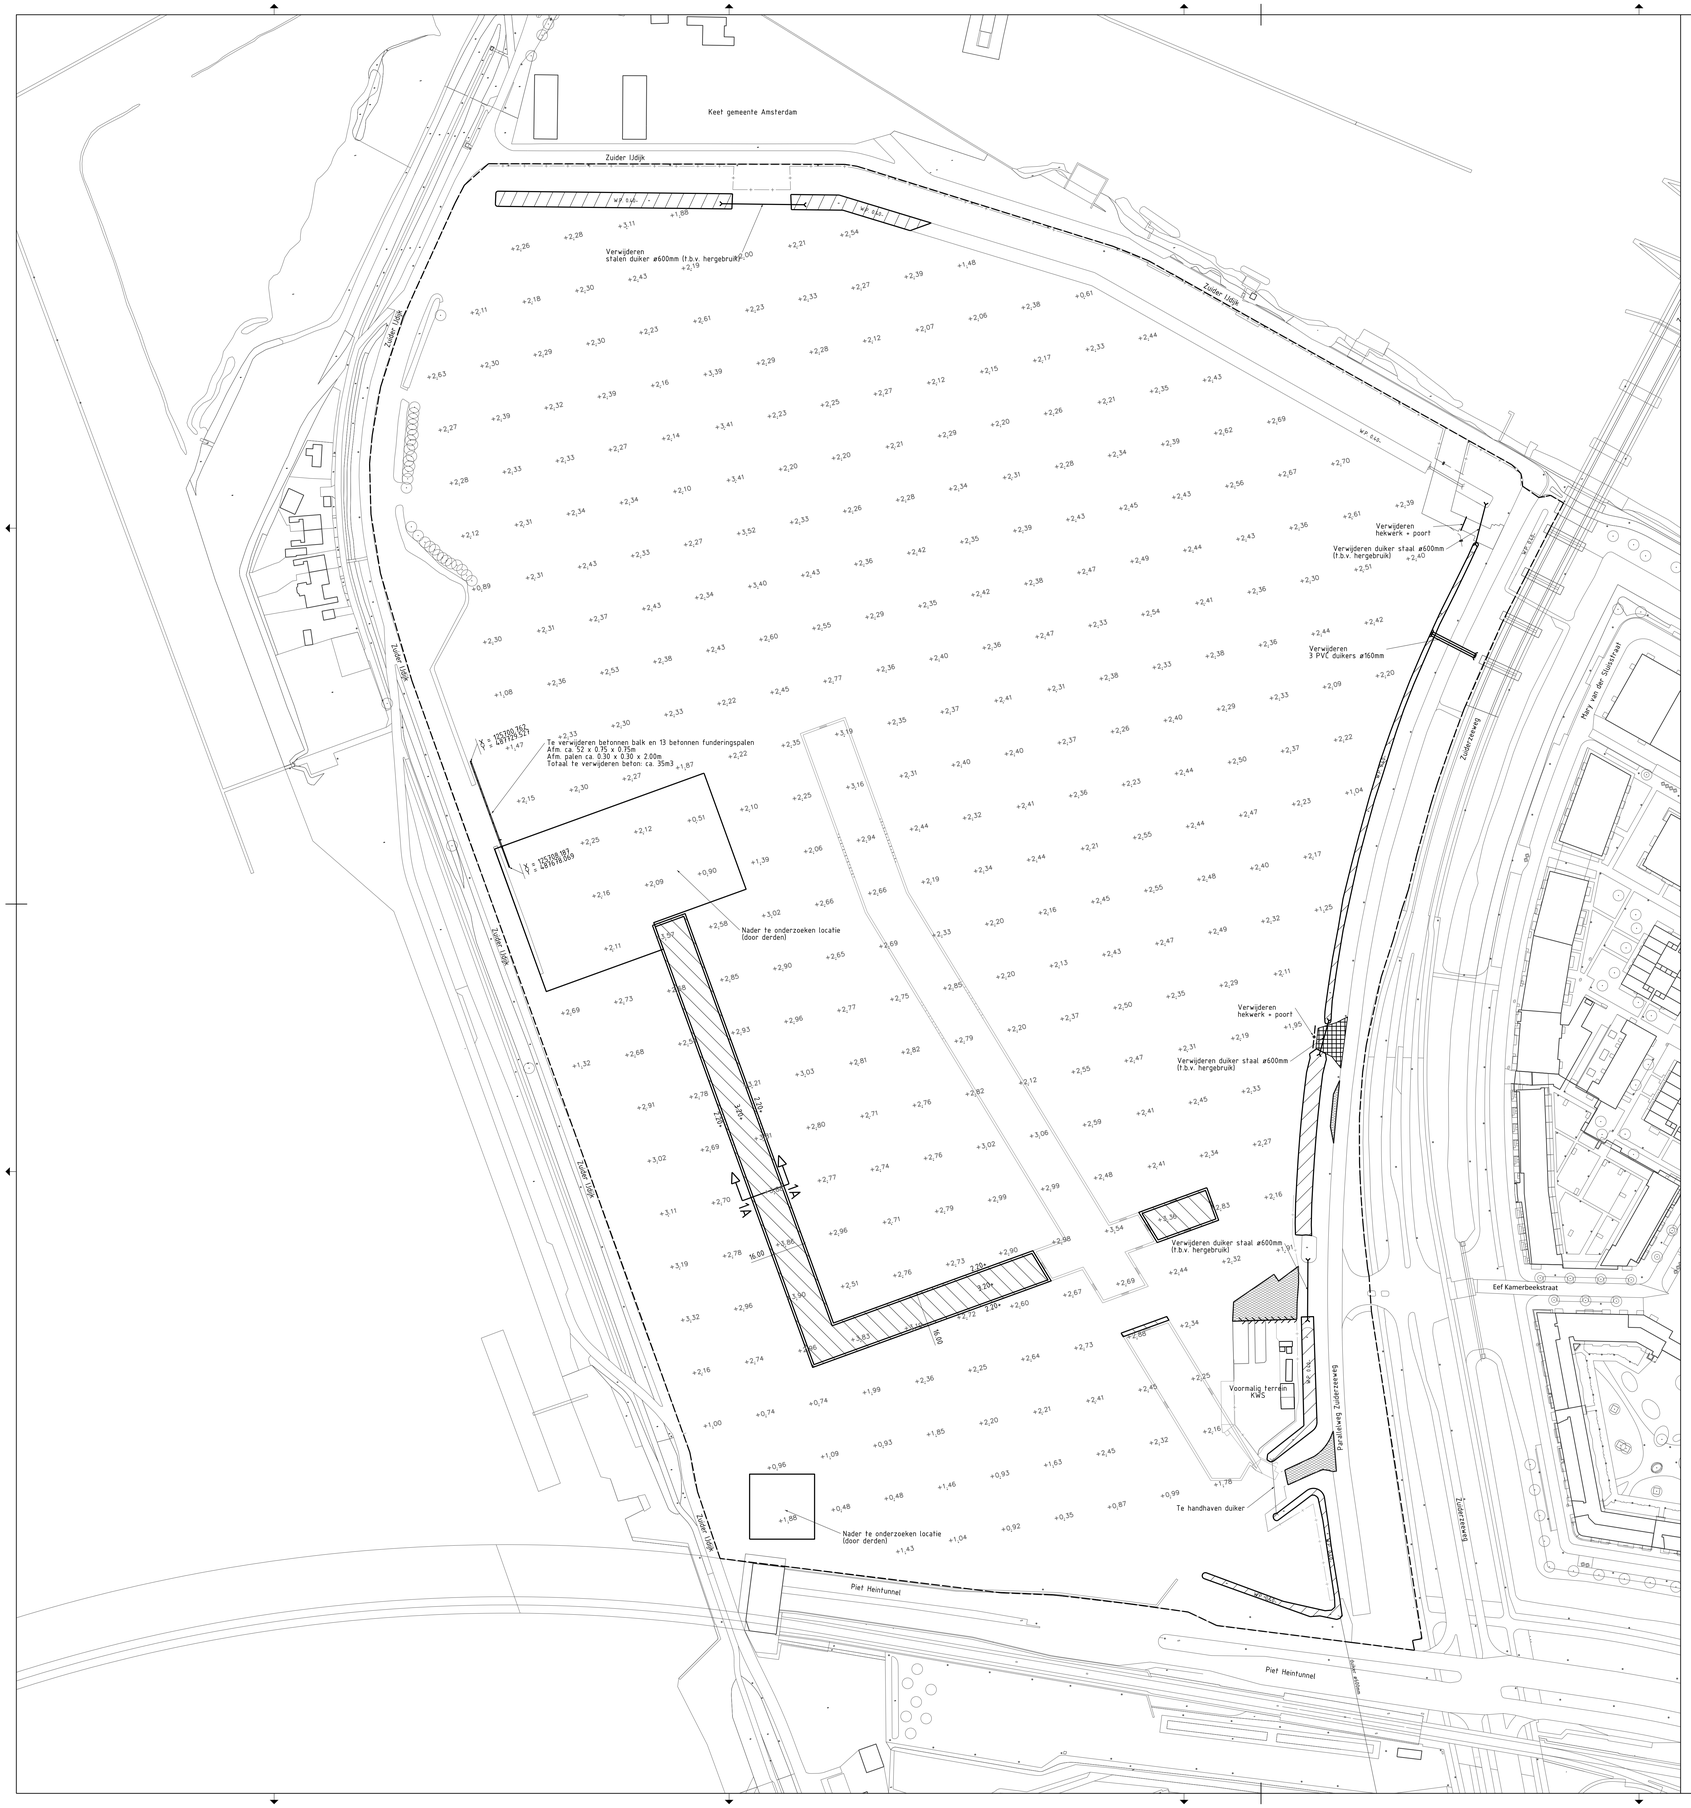

LEGENDA OPRUIMWERKZAAMHEDEN

- Verwijderen niet-teerhoudend asfalt rijweg, inclusief fundering
- Verwijderen industrieplaten, inclusief fundering
- Verwijderen overhoogte 1.00m
- Uitmaaien en opschonen watergang
- Zagen asfaltverharding
- +2.47 Bestaande hoogtemaat maaiveld
- Werkgrens

Gemeente Amsterdam
Ingenieursbureau
Weesperstraat 430
Postbus 10693
1100 AR Amsterdam
Telefoon: 020 2511111

Opdrachtgever: Grond en Ontwikkeling				
Project: 3e Fase ophoging Sluisbuurt				
Onderdeel: Bestaande situatie met opruimwerkzaamheden				
Status: Definitief	Fase: Bestek	Behoort bij: SLB-DLD-01	Schaal: 1:1000	
Opsteller: G. van den Berg	Goedgekeurd en vrijgegeven: J. de Boorder	Paraaf: JK	Datum: 09-04-2019	Formaat: A0
Projectnummer: 362907	Tekeningnummer: 01-BS	Bladnummer: 1	Aantal bladen: 6	Wijziging:
Auteursrechten voorbehouden		Documentnr:	Plotdatum: 10-4-2019	
Bestandsnaam: G:\BI\A-Z\Zeeburgereiland\DOKV\1. SLB\05 Ophoging 3e Fase\Bestek\SLB-DLD-01-D-09-04-2019.dgn				