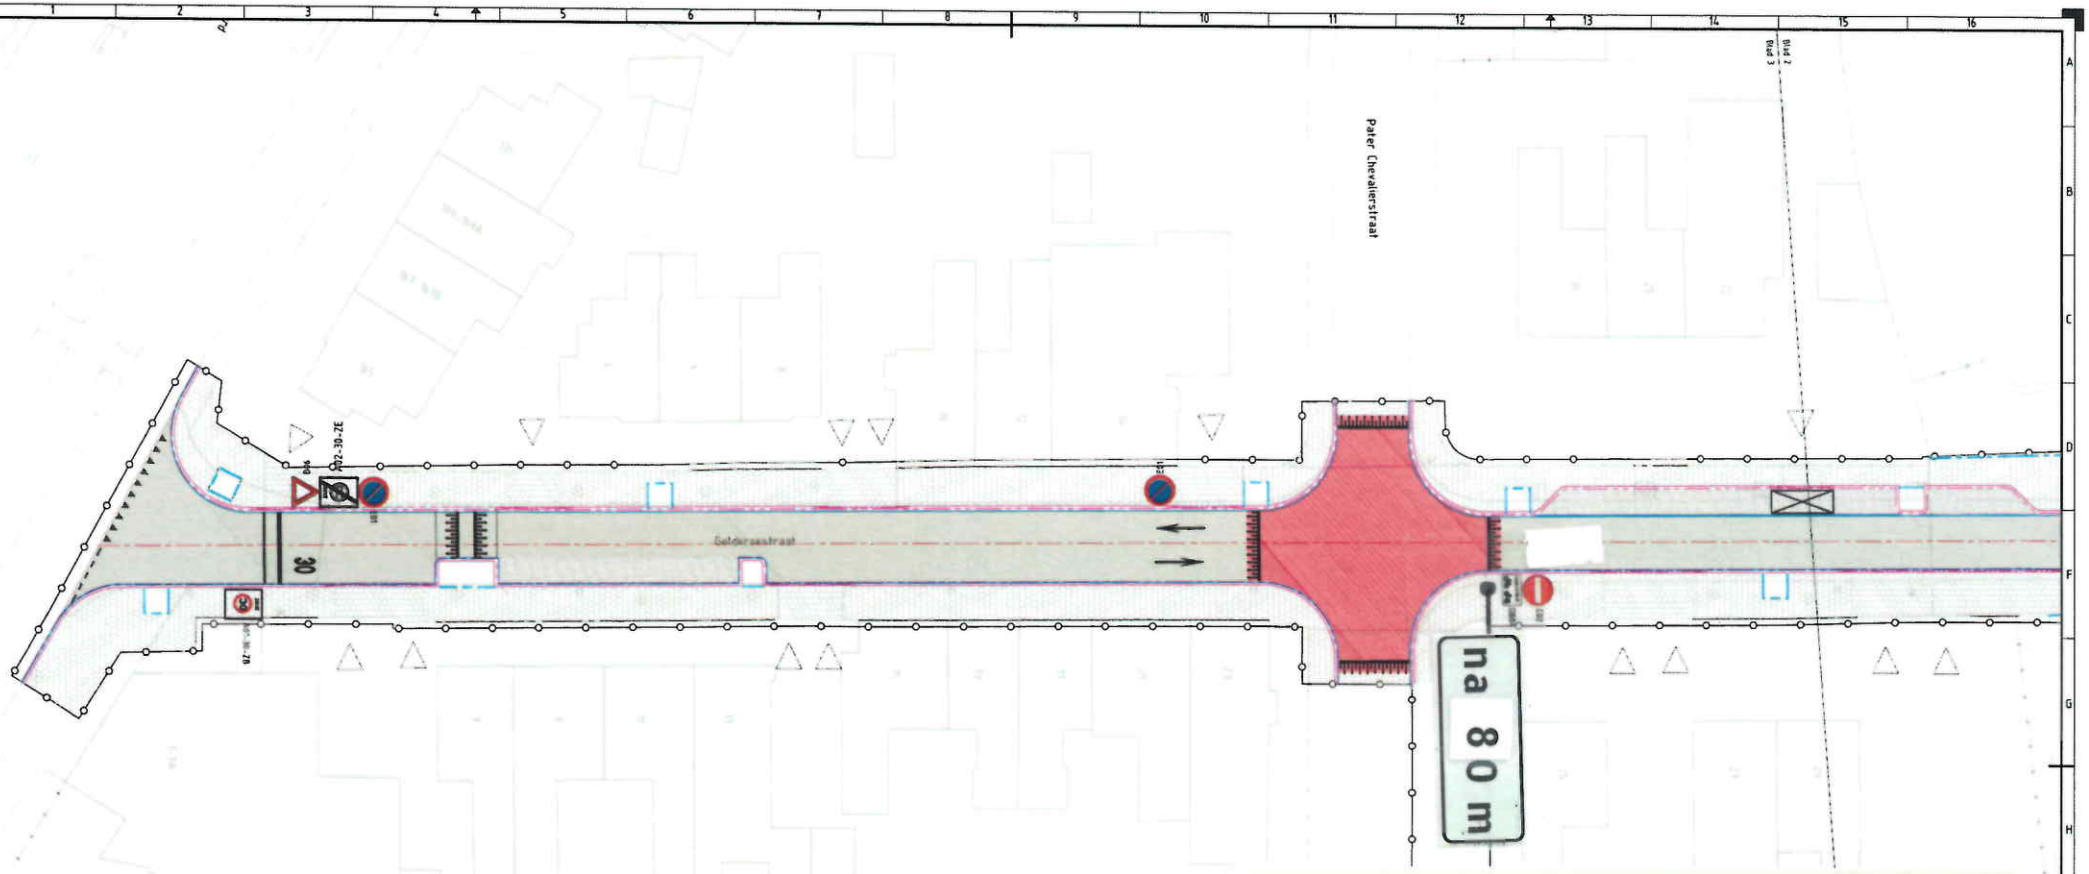

Tekening behoort bij het besluit nr. 2391184
van Burgemeester en Wethouders d.d. 20-06-2019

H.G.M. Dieters

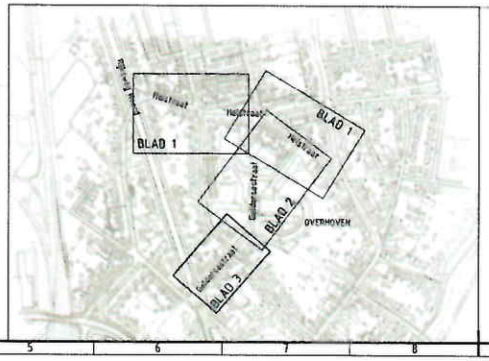

Legenda

- Aanbrengen asfaltverharding
- Aanbrengen asfaltverharding Plateau
- Aanbrengen betonstraatstenen keiformaat in keperverband, kleur: grijs
- Aanbrengen trottoortegels afm. 300x300mm
- Aanbrengen trottoortegels fietspad afm. 300x300mm
- Aanbrengen trottoorband 180/200x250mm
- Aanbrengen verlaagdband 180/200x130mm
- Aanbrengen inritverlaagband
- Aanbrengen opsluitband 100x200mm
- Aanbrengen opsluitband 60x200mm
- Markering doorgetrokken dik 0,10m
- Markering stopstreep dik 0,30m
- Inritten
- Werkgrens
- Aanbrengen molgoot van 5 strekken betonstraatstenen keiformaat
- Zitplaats
- +4160 Hoogtepunt
- Putdeksel

4.0	Toevoegen de verkeersborden	A.Mandemaker	W. Vrancken	J. Rouman	29-01-2019
3.0	Aanpassen de fietspad, kuiphoek en parkeervakjes	A.Mandemaker	W. Vrancken	J. Rouman	11-12-2018
2.0	Aanpassingen verwerken	A.Mandemaker	W. Vrancken	J. Rouman	04-12-2018
1.0	Eerste uitgave	A.Mandemaker	W. Vrancken	J. Rouman	07-11-2018
revisie	omschrijving	getekend	gecontroleerd	akkoord	datum

opdrachtgever
Gemeente Sittard-Geleen

project
Reconstructie Geldersestraat-Heistraat

omschrijving
Situatietekening
blad 3

Royal HaskoningDHV
Enhancing Society Together
HaskoningDHV Nederland B.V.
Planning and Strategy

Concept	4.0

A1	1:200		3	3

BG1292-100-201

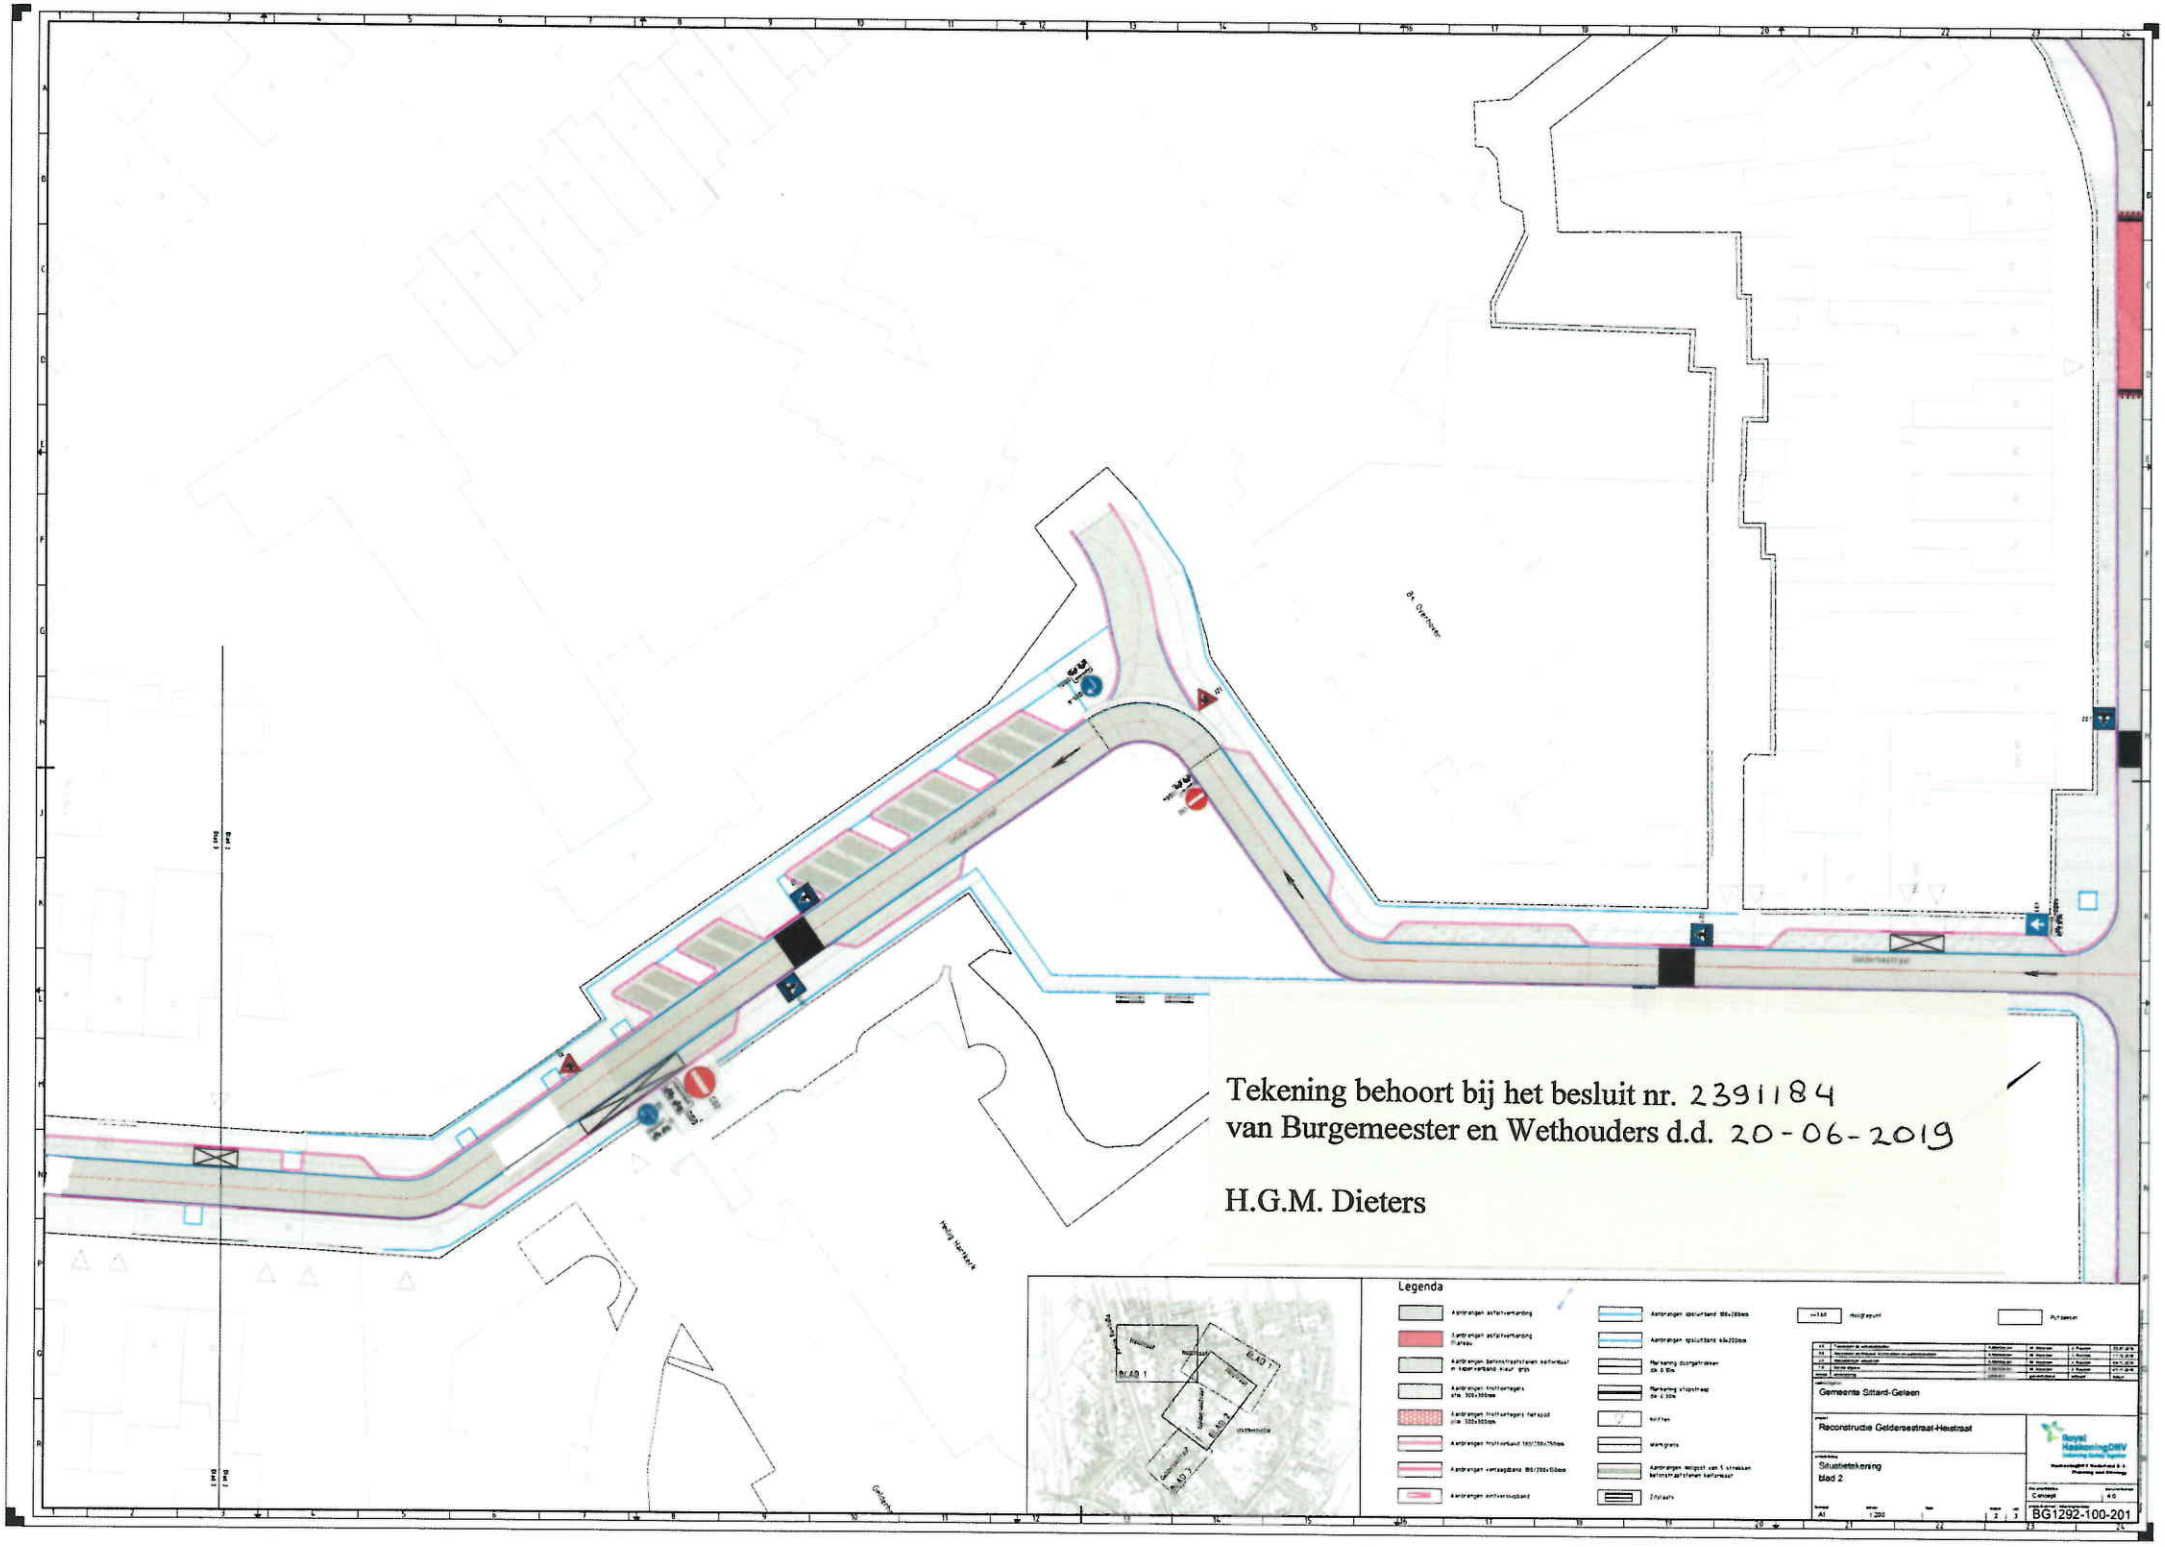
Tekening behoort bij het besluit nr. 2391184
van Burgemeester en Wethouders d.d. 20-06-2019
H.G.M. Dieters
Legenda
Gemeente Sittard-Geleen
Reconstructie Geldersestraat-Hestraat
Situatietekening
blad 2
BG1292-100-201