




VERKEERSBESLUIT GEMEENTE KOGGENLAND

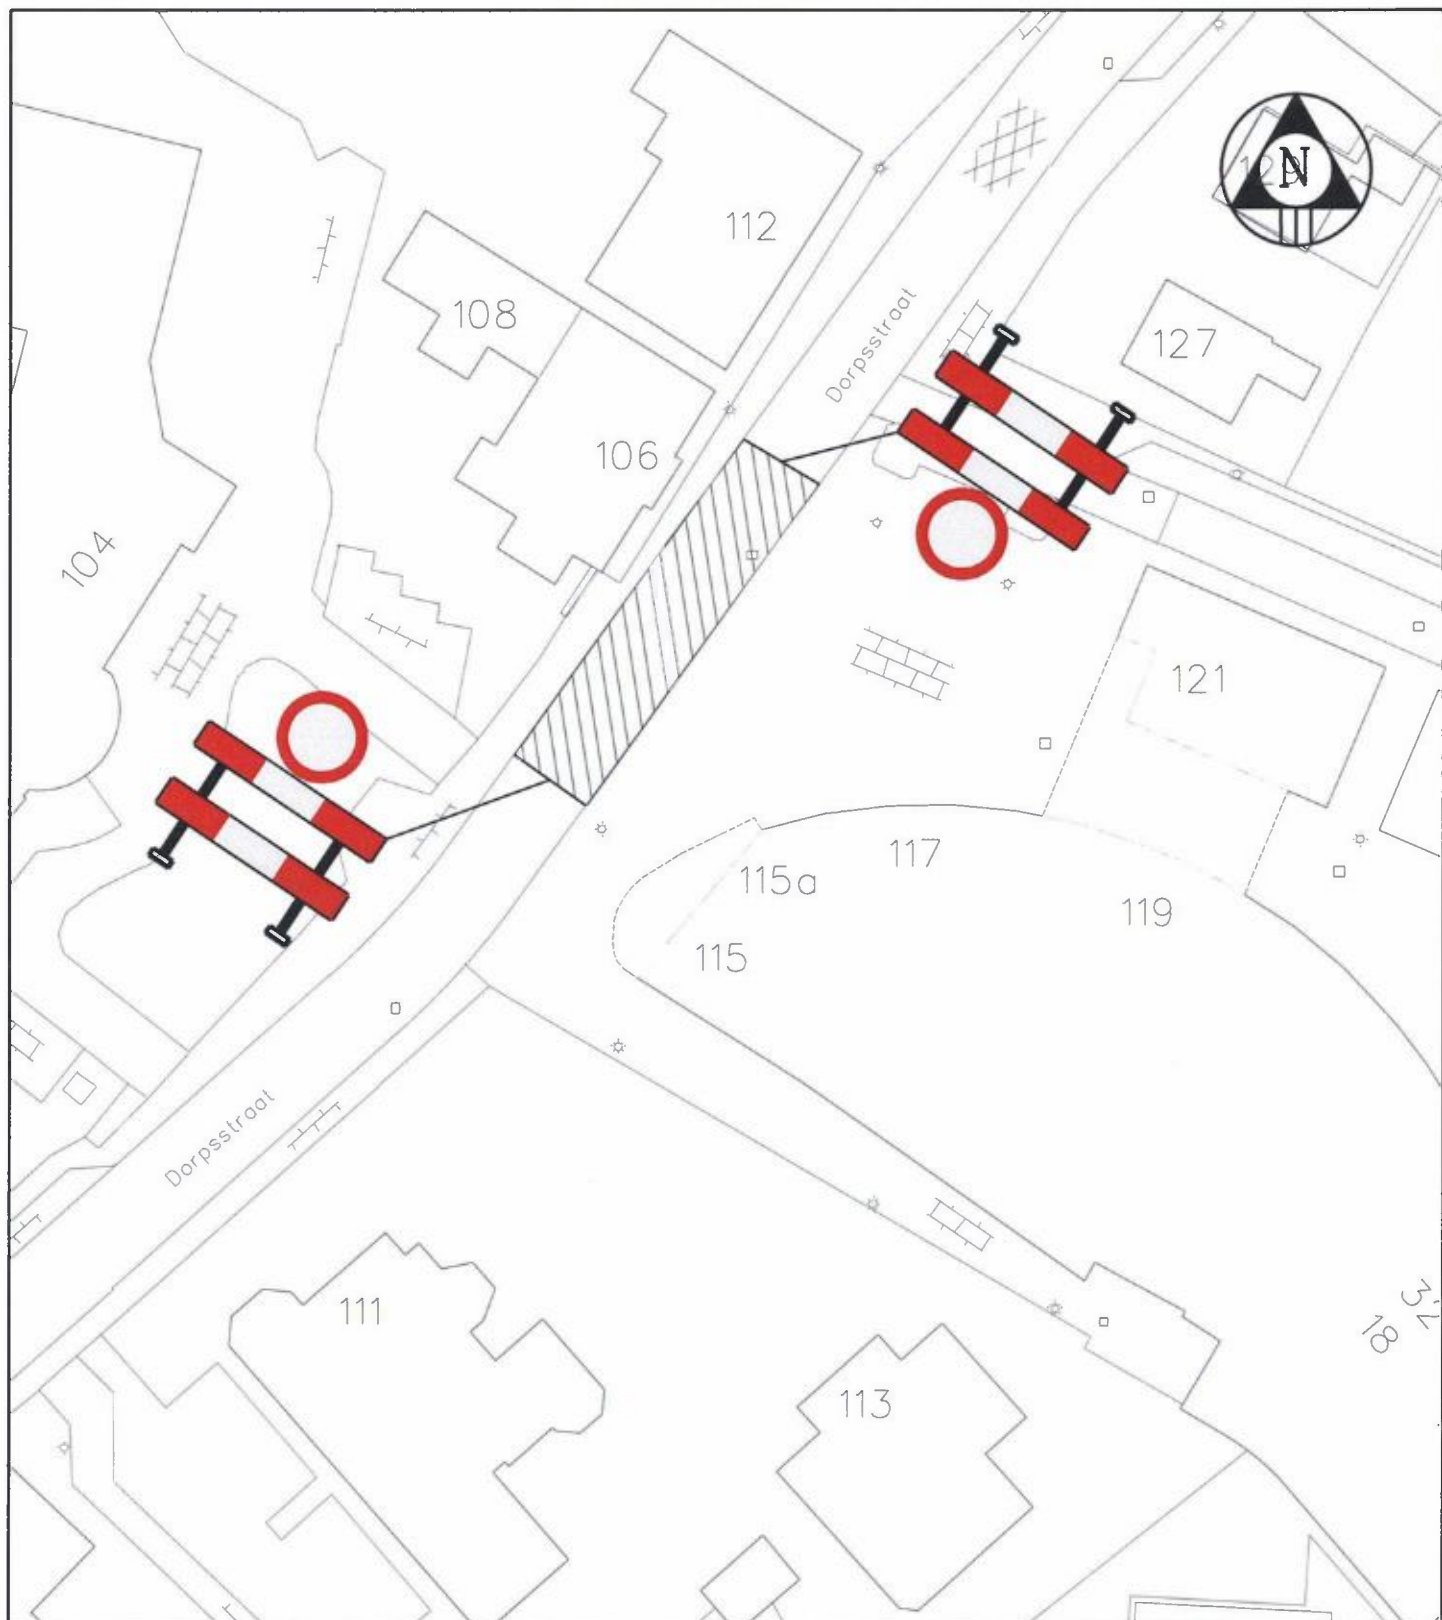

Gemeente Koggenland
Middenhof 2 1648 JG De Goorn
Postbus 21 1633 ZG Avenhorn
Tel: 0229-548400 Fax: 0229-548484
www.koggenland.nl info@koggenland.nl

LOCATIE : **Dorpsstraat 6 , Obdam**

ONDERWERP : **Wegafsluiting thv Dorpsstraat 106**

Behoort bij besluit van burgemeester en wethouders

d.d. **19 JUNI 2019**

(Signature)
hoofd Wonen en ondernemen,
D. Donia

DATUM : **juni 2019**

SCHAAL : **1 : 500**

BESLUIT NR.:

GETEKEND : **Richard Gotjé**

FORMAAT : **A4**

D-500-303

STATUS :

REVISIE :