




VERKEERSBESLUIT GEMEENTE KOGGENLAND

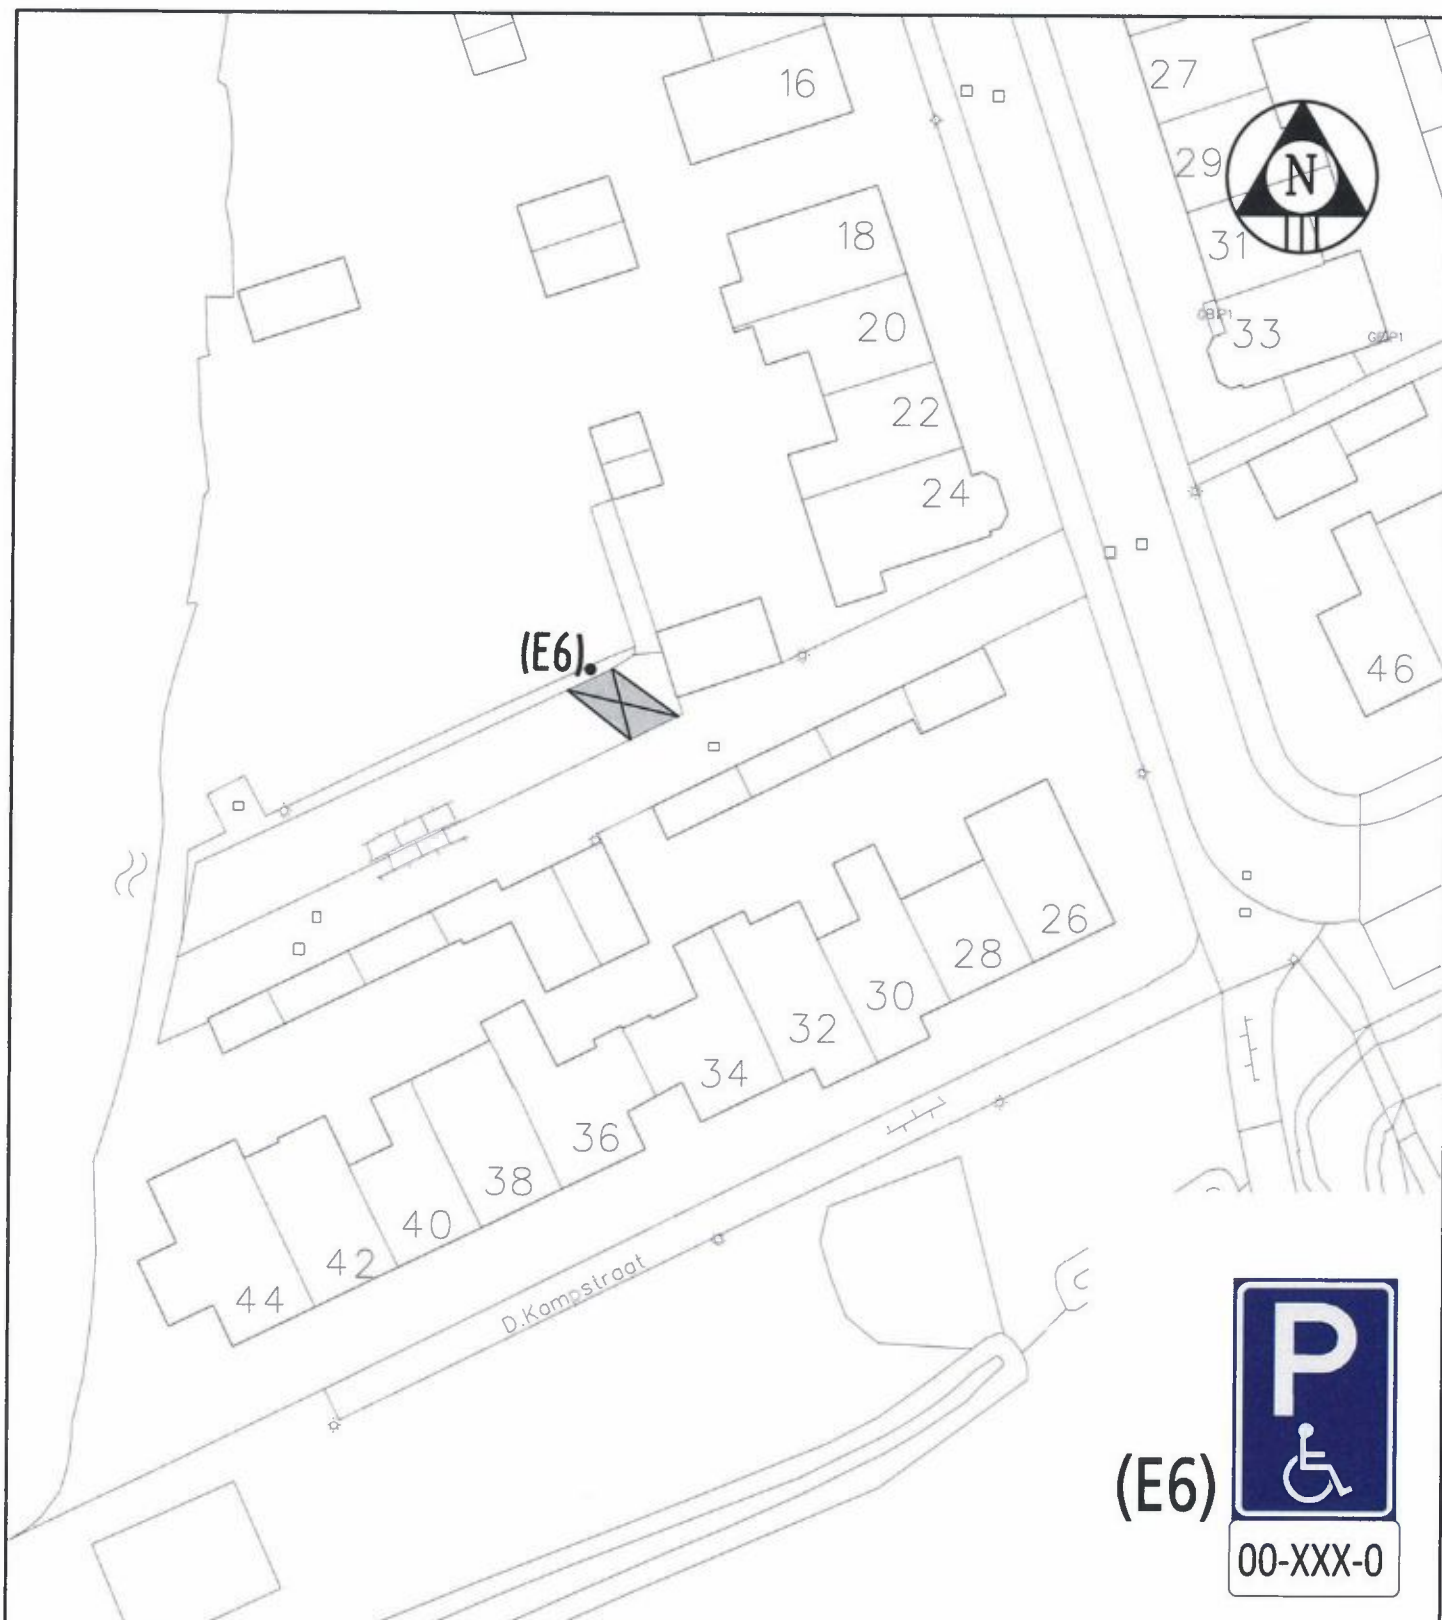


Gemeente Koggenland
Middenhof 2 1648 JG De Goorn
Postbus 21 1633 ZG Avenhorn
Tel: 0229-548400 Fax: 0229-548484
www.koggenland.nl info@koggenland.nl

LOCATIE : D. kampstraat 32, Scharwoude

ONDERWERP : GPP op kenteken thv D. Kampstraat 32

Behoort bij besluit van burgemeester en wethouders
19 JUNI 2019
d.d.

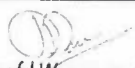
hoofd Wonen en ondernemen,
D. Donia

DATUM : juni 2019

SCHAAL : 1 : 500

BESLUIT NR.:

GETEKEND : Richard Gotjé

FORMAAT : A4

D-500-303

STATUS :

REVISIE :