


Aanleggen 22 st. visplekken aan de noordoever van de Femmeservaat. Tussenafstand gelijk houden.

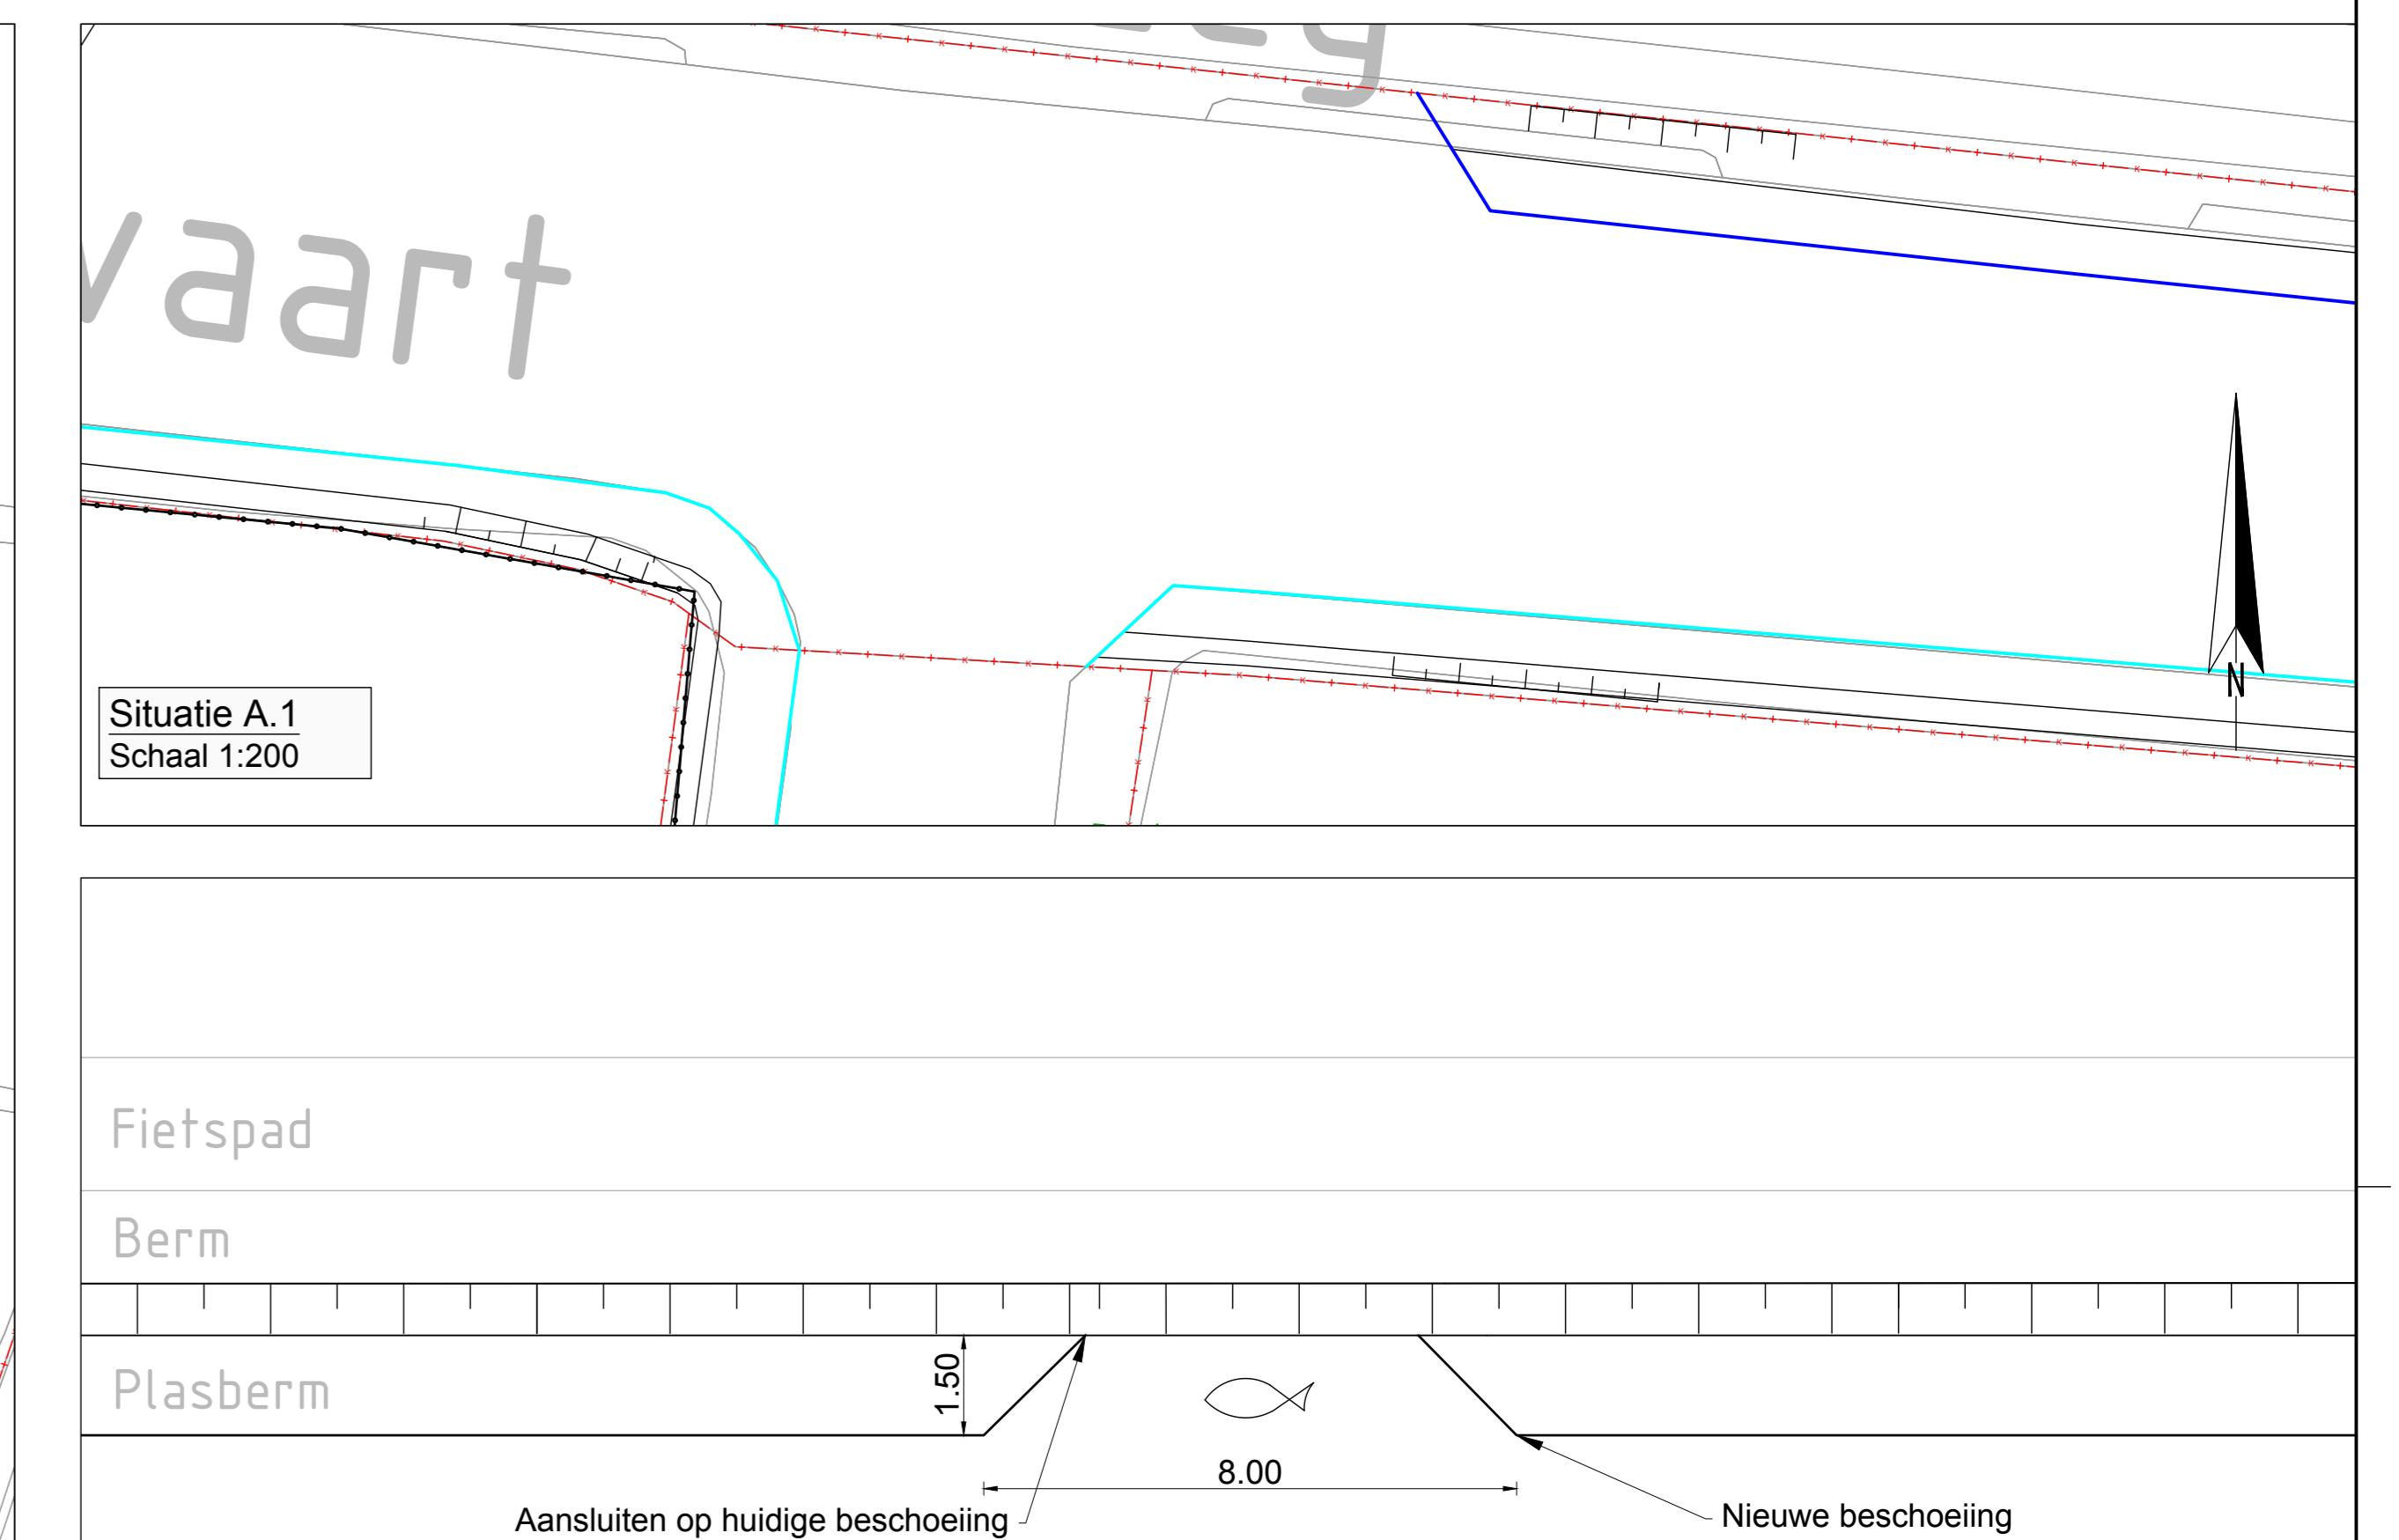

Aanleggen ?? st. visplekken aan de noordoever van de Femmesservaart. Tussenafstand gelijk houden.

matvoering in meters oogtemaatvoering in meters t.o.v. NAP				
wijziging		Datum	Nr.	
project: KRW MAATREGELEN EEMLAND		 BWZ INGENIEURS <p>Lekdijk 15 4121 KG Everdingen t: 0347 745 800 w: www.bwz-ingenieurs.nl</p>		
onderdeel:		Projectnummer: 130-18 Besteknummer: 18-130-B		
OVERZICHTSTEKENING Eemnesservaart / Eemnesserbuitenvaart				
opdrachtgever: 	Datum:	17-06-2019	Tekenaar:	Gijs van Schaijk
	Schaal:	1:50-1:200-1:1500-1:2500-1:10.000	Projectleider:	Edwin van Mameren
	Formaat:	A0	Wijziging:	1
	Fase:	Bestek	Tekeningnummer:	E102
	Status:	DEFINITIEF		