


Situatie A.1
Haarsche Wetering
Schaal 1:2500




Situatie B
Achter Eemlandsewetering
Schaal 1:10.000



Situatie B
Achter Eemlandsewetering
Schaal 1:2000

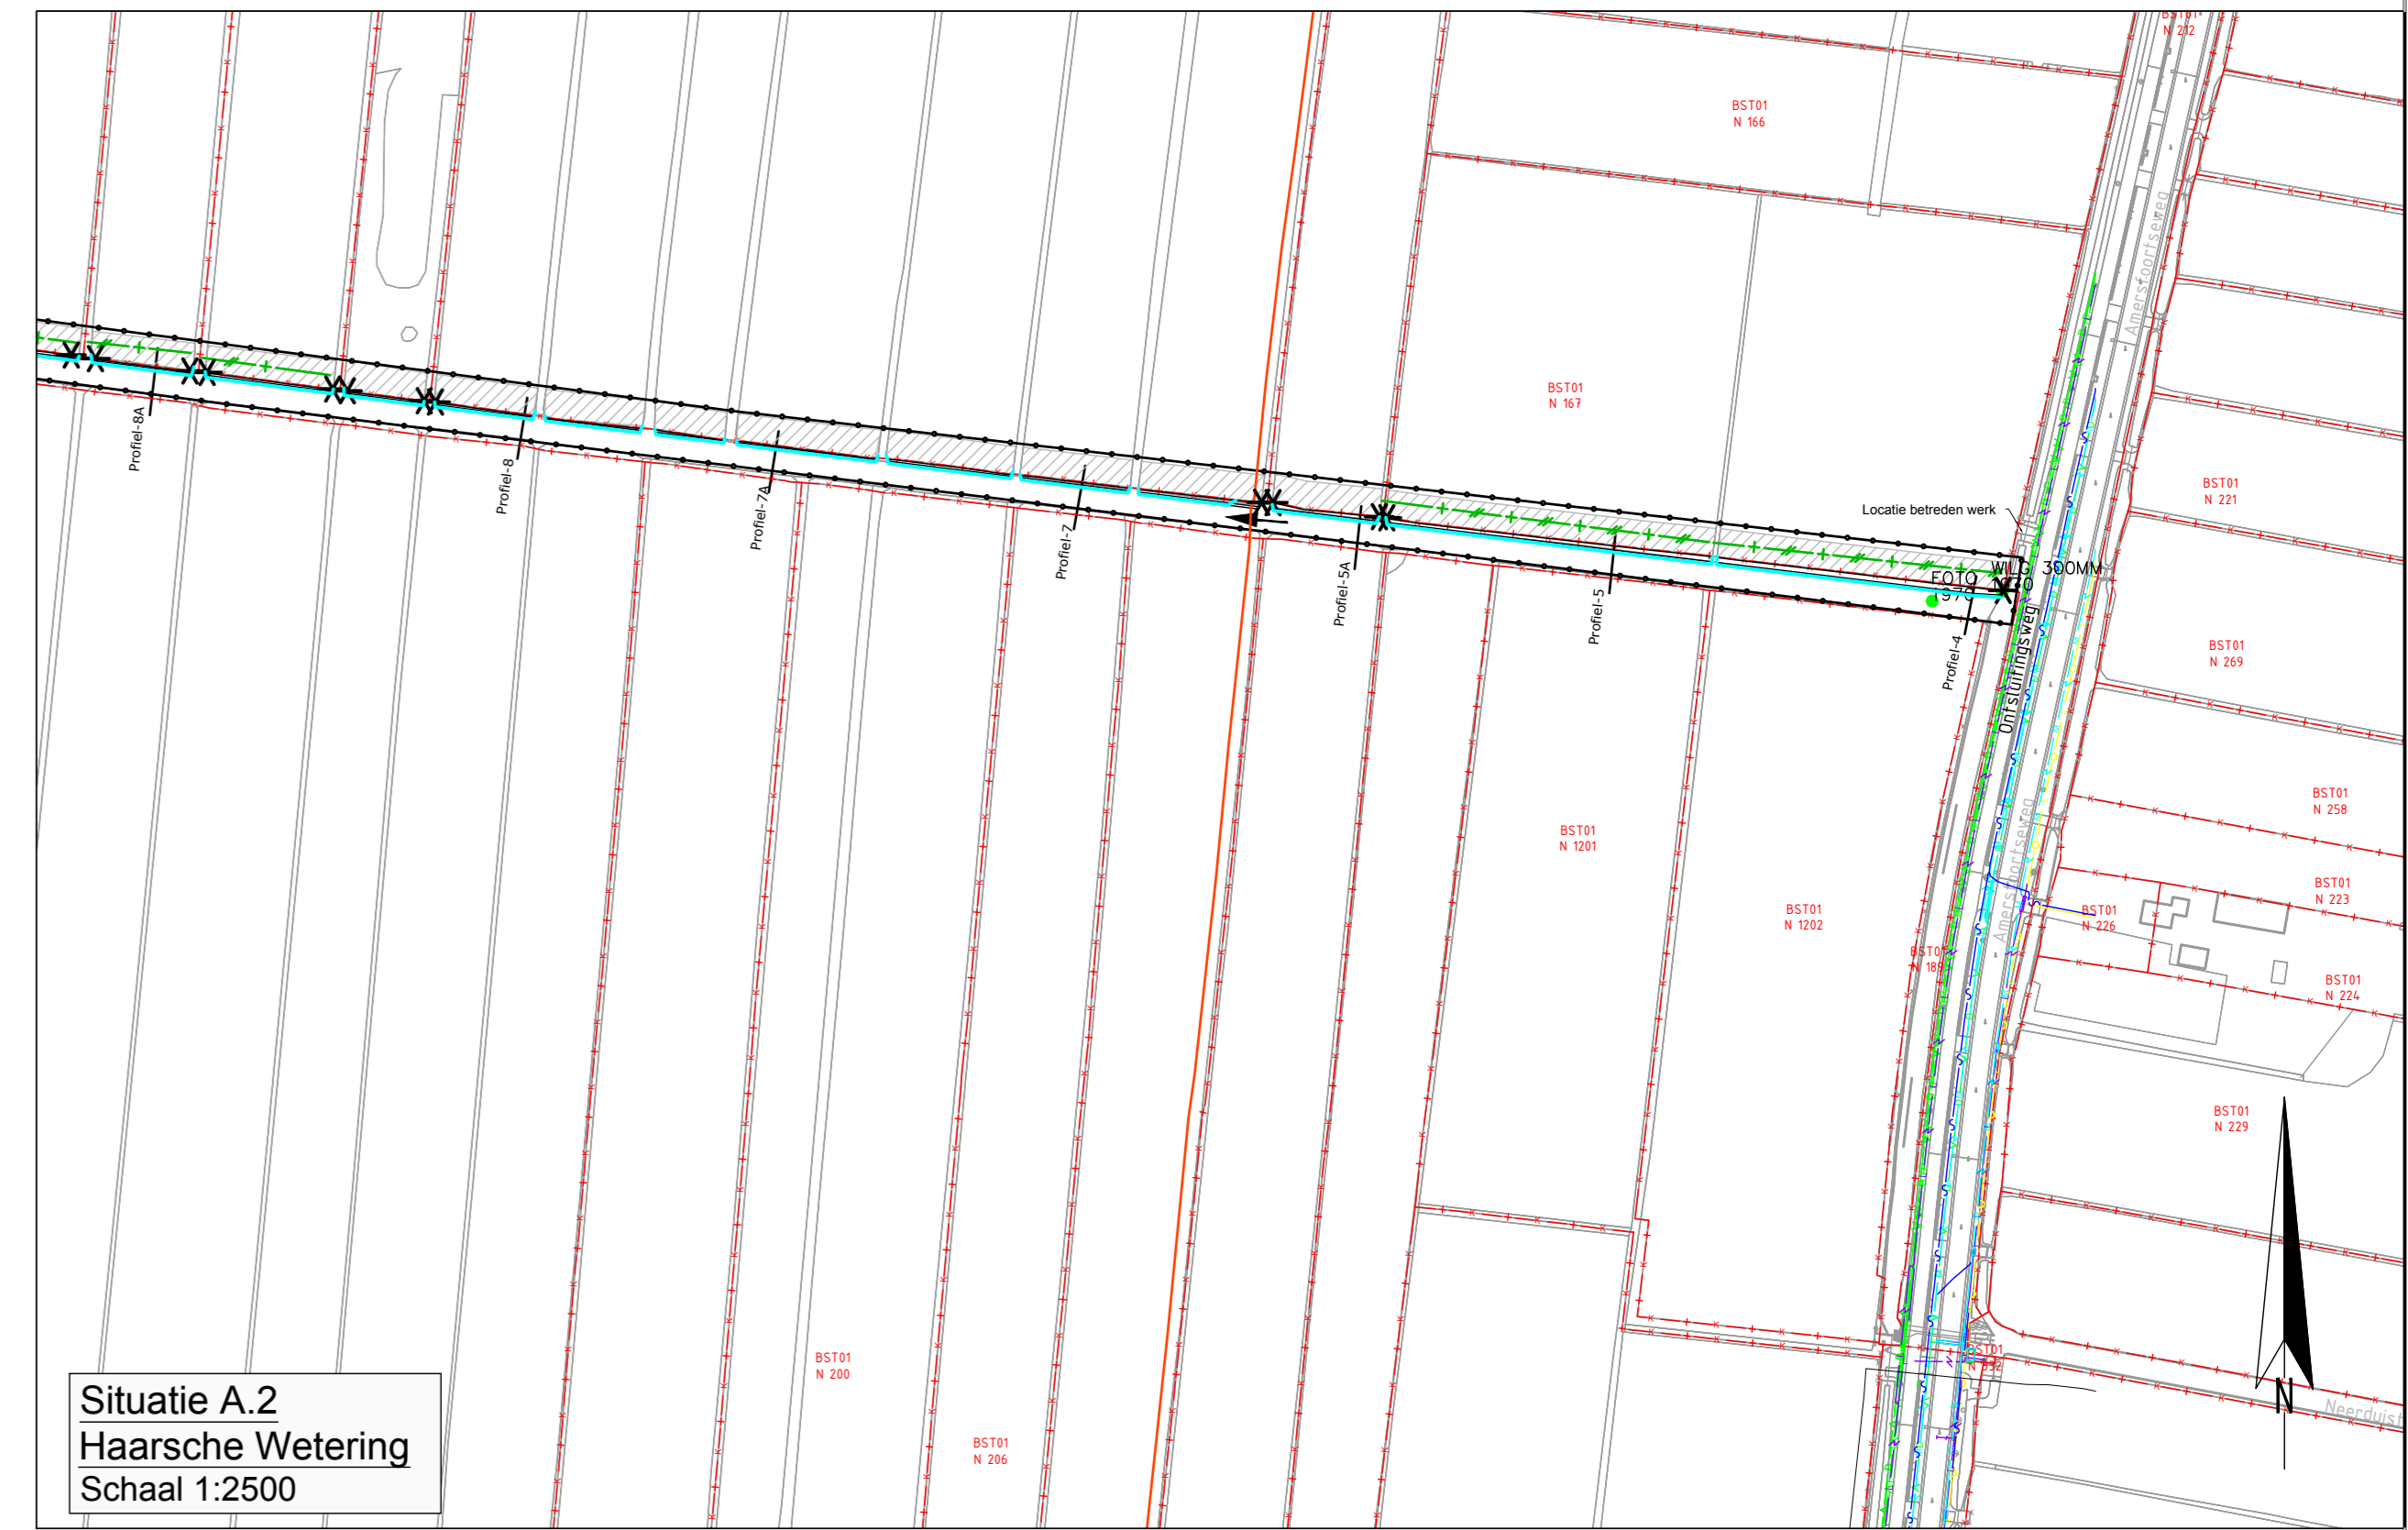

Situatie A.2
Haarsche Wetering
Schaal 1:2500

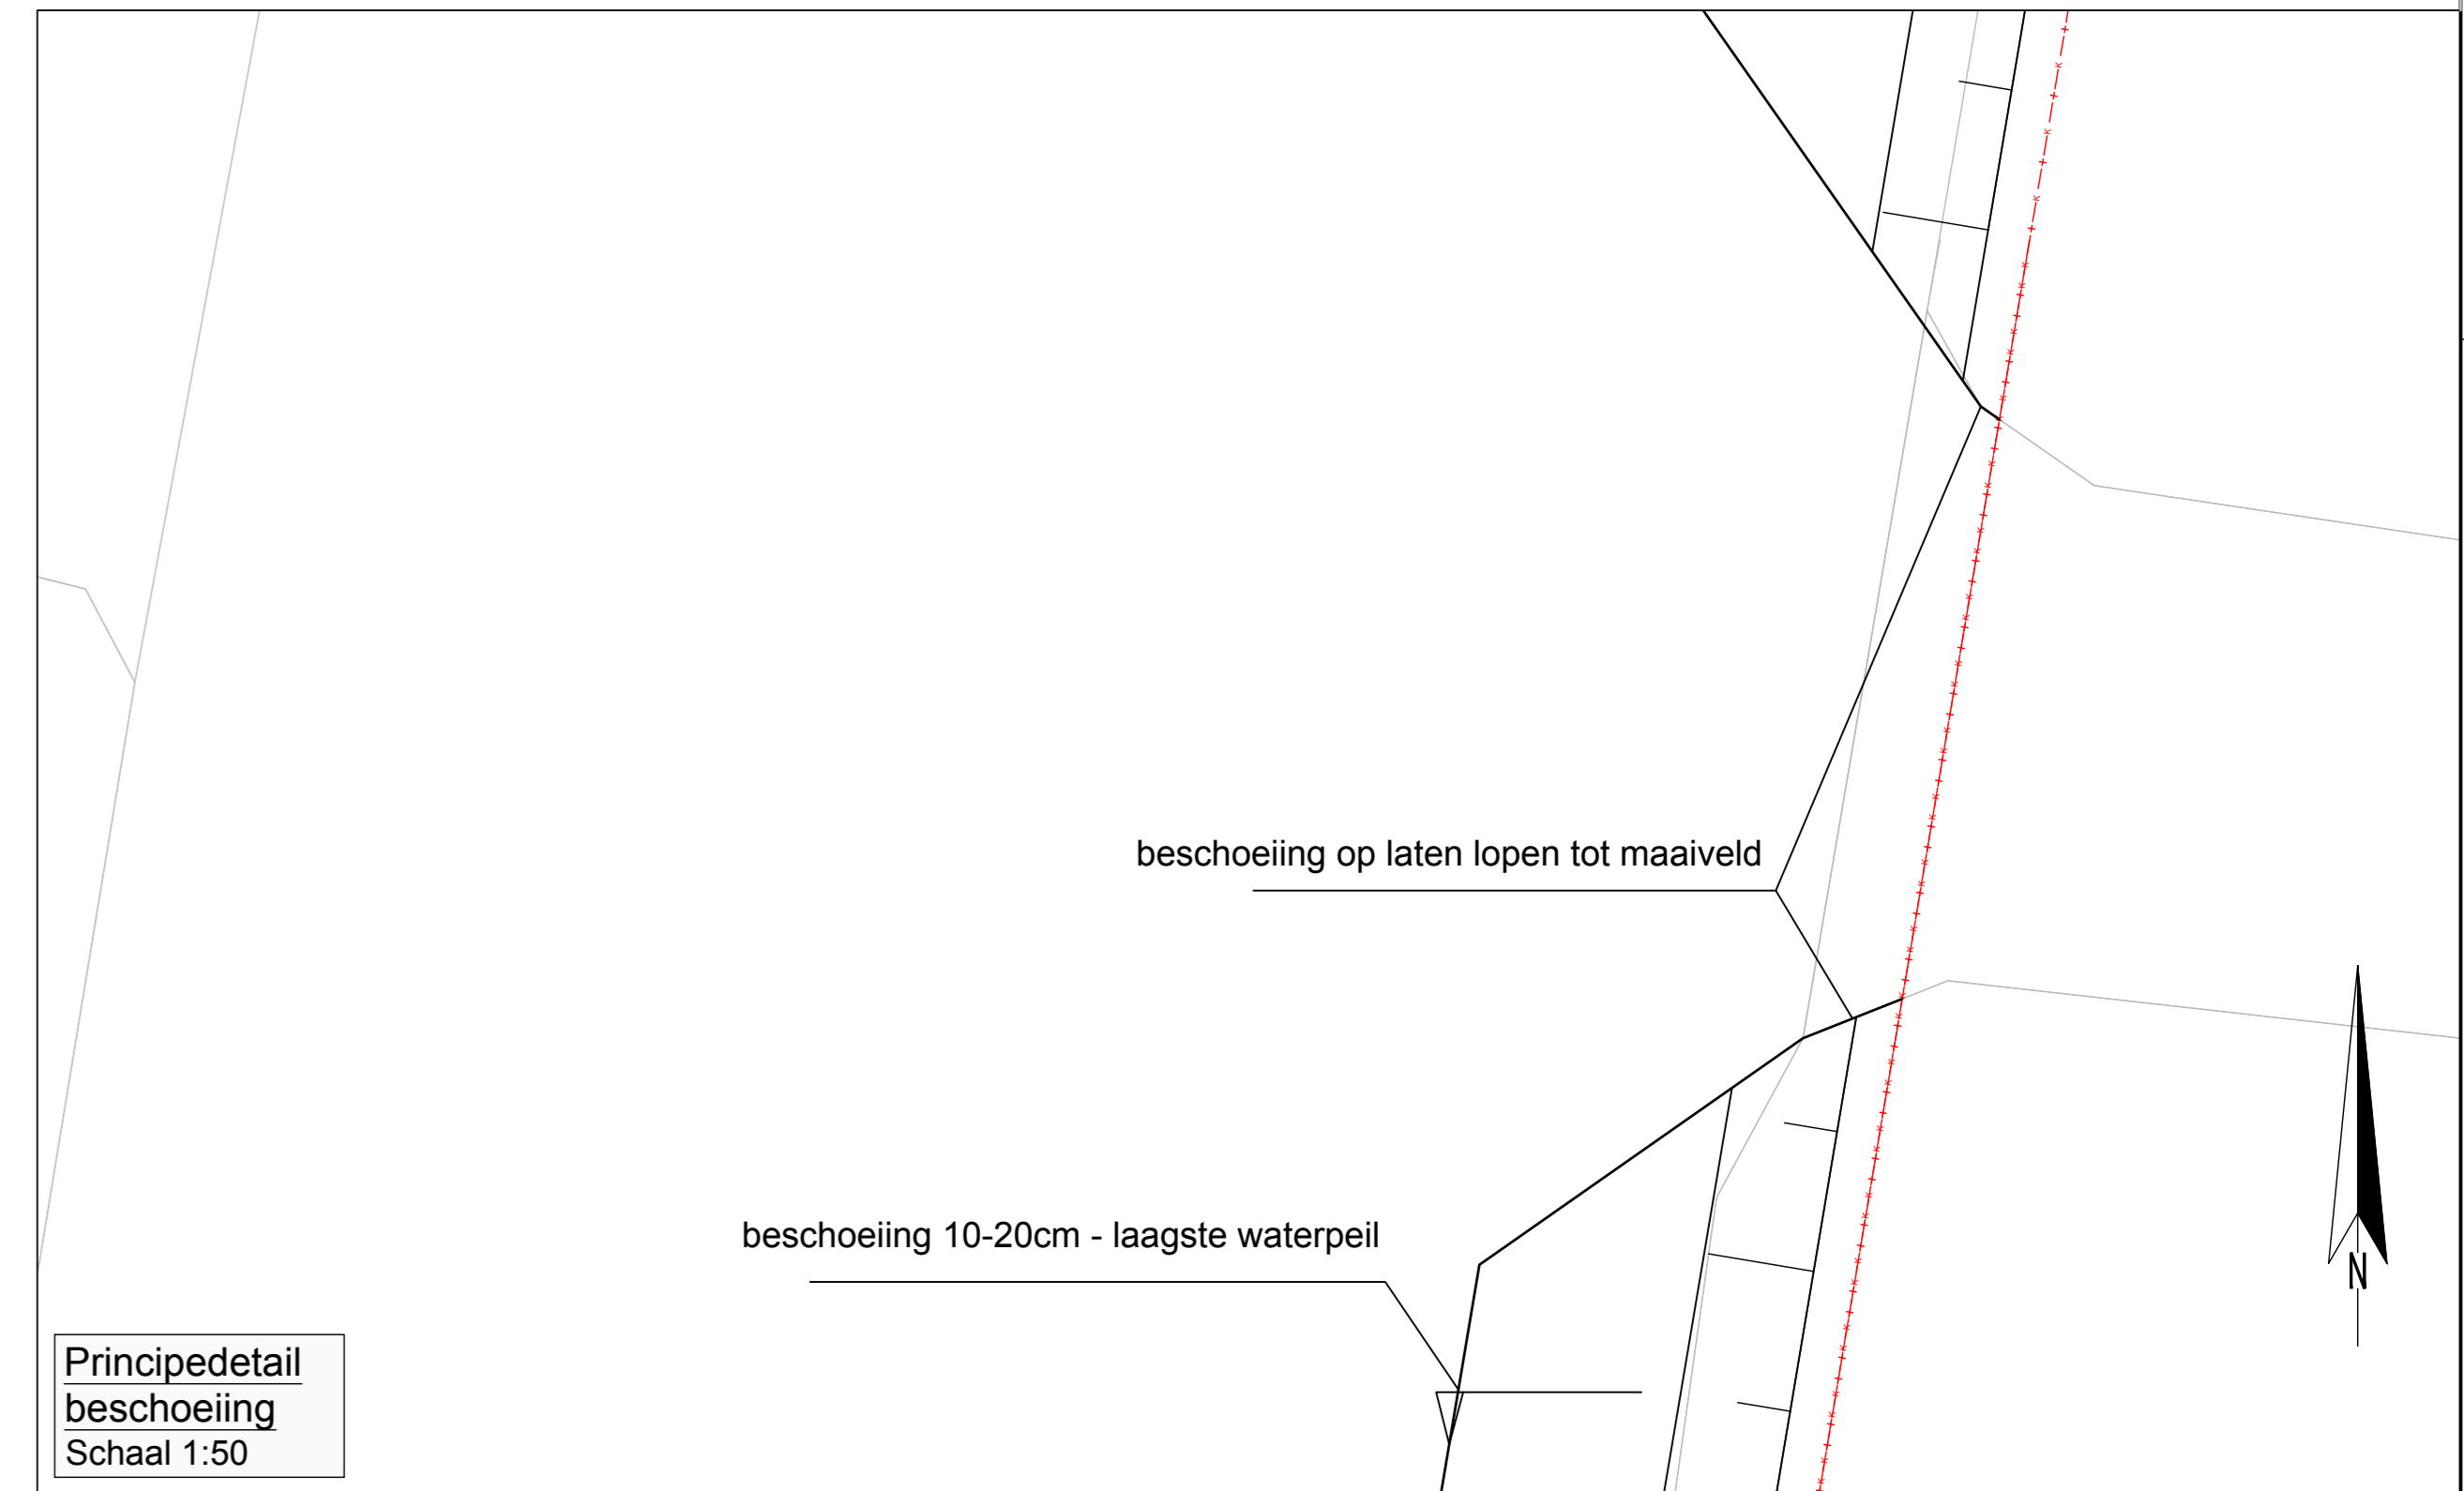

Principedetail
beschoeiing
Schaal 1:50

- Legenda**
- Kadastrale grens
 - Werkstrook
 - Optionele werkstrook
 - Dwarsprofiel + nummer
 - Taludacing
 - Stroomrichting
 - Aan te passen oever
 - Beschoeiing 40cm
 - Beschoeiing 60cm
 - Beschoeiing 100cm
 - Te verlagen bestaande beschoeiing
 - Te verwijderen en herplaatsen raster
 - Projectgrens
 - Te plaatsen hoekpaal
 - Inventarisatiegegevens + fotonummer

Maatvoering in meters		Hoogtemaatvoering in meters t.o.v. NAP																
<table border="1"> <tr> <th>Wijziging</th> <th>Datum</th> <th>Nr.</th> </tr> <tr> <td>Project:</td> <td>KRW MAATREGELEN EEMLAND</td> <td></td> </tr> <tr> <td>Onderdeel:</td> <td>OVERZICHTSTEKENING</td> <td></td> </tr> <tr> <td colspan="3">Haarsche Wetering / Achtereemlandsche Wetering</td> </tr> <tr> <td>Opdrachtgever:</td> <td>vallei en veluwe</td> <td></td> </tr> </table>				Wijziging	Datum	Nr.	Project:	KRW MAATREGELEN EEMLAND		Onderdeel:	OVERZICHTSTEKENING		Haarsche Wetering / Achtereemlandsche Wetering			Opdrachtgever:	vallei en veluwe	
Wijziging	Datum	Nr.																
Project:	KRW MAATREGELEN EEMLAND																	
Onderdeel:	OVERZICHTSTEKENING																	
Haarsche Wetering / Achtereemlandsche Wetering																		
Opdrachtgever:	vallei en veluwe																	
Datum:	17-06-2019	Tekenaar:	Gips van Scherp															
Schaal:	1:50-1:2000-1:2500-1:10.000	Projectleider:	Edwin van Marrewijk															
Formaat:	A0	Wijziging:	1															
Fase:	Definitief	Tekeningnummer:	H201															
Status:	DEFINITIEF																	

