


Situatie A  
Rik Visserswetering  
Schaal 1:2000



Situatie B  
Rik Visserswetering  
Schaal 1:2000



Situatie  
Schaal 1:10.000

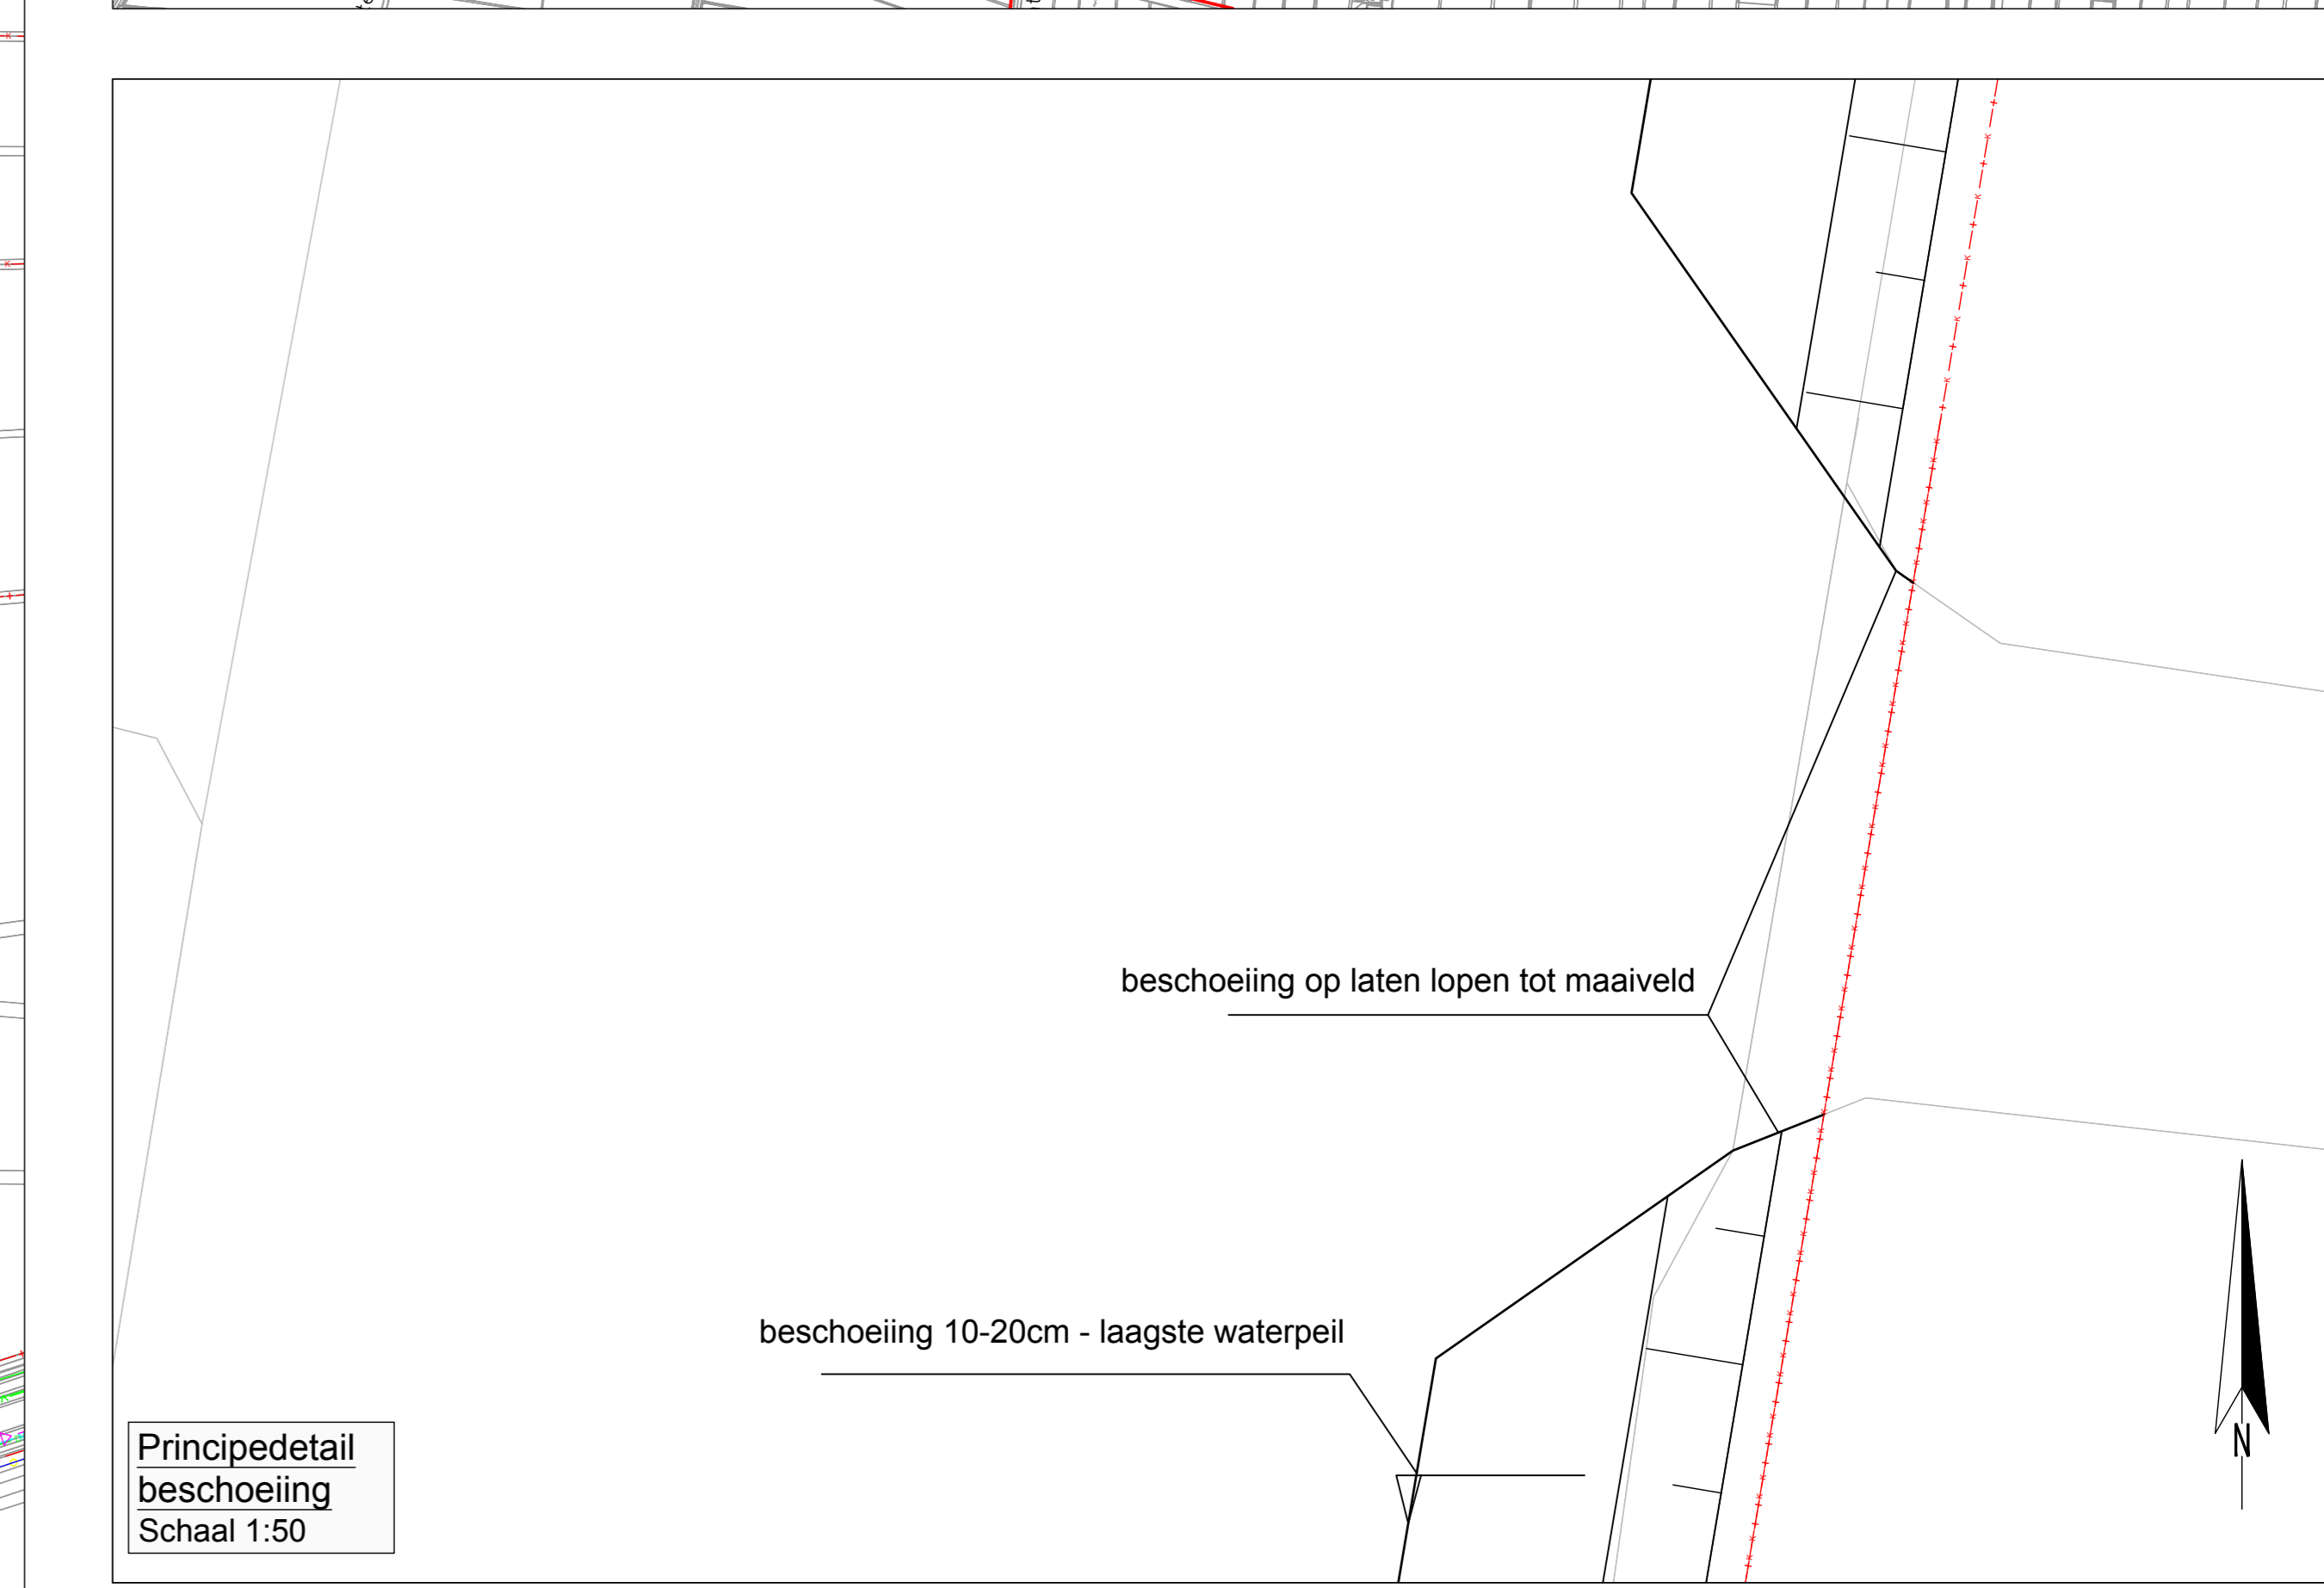

Principedetail  
beschoeiing  
Schaal 1:50

Legenda	
	Kadastrale grens
	Werkstrook
	Optionele werkstrook
	Dwarsprofiel + nummer
	Taludacering
	Stroomrichting
	Aan te passen oever
	Beschoeiing 40cm
	Beschoeiing 60cm
	Beschoeiing 100cm
	Te verlagen bestaande beschoeiing
	Te verwijderen en herplaatsen raster
	Projectgrens
	Te plaatsen hoekpaal
	Inventarisatiegegevens + fotonummer

Maatvoering in meters Hoogtemaatvoering in meters t.o.v. NAP	
Wijziging	Datum
Project:	Nr.
KRW MAATREGELLEN EEMLAND	
Onderdeel:	130-16
OVERZICHTSTEKENING	
Rik Visserswetering	
Opdrachtgever:	17-06-2019
Schaal:	1:50-1:2000-1:2500-1:10.000
Formaat:	A3
Frise:	AD
Status:	DEFINITIEF
Projectleider:	Gips van Scherp
Wijziging:	
Tekeningnummer:	
Looiseweg 10 4201 GZ Breda t. 016 53 50000 w. www.bwz-ingenieurs.nl	
Projectnummer: 16-130-B Tekeningnummer:	
N302	