


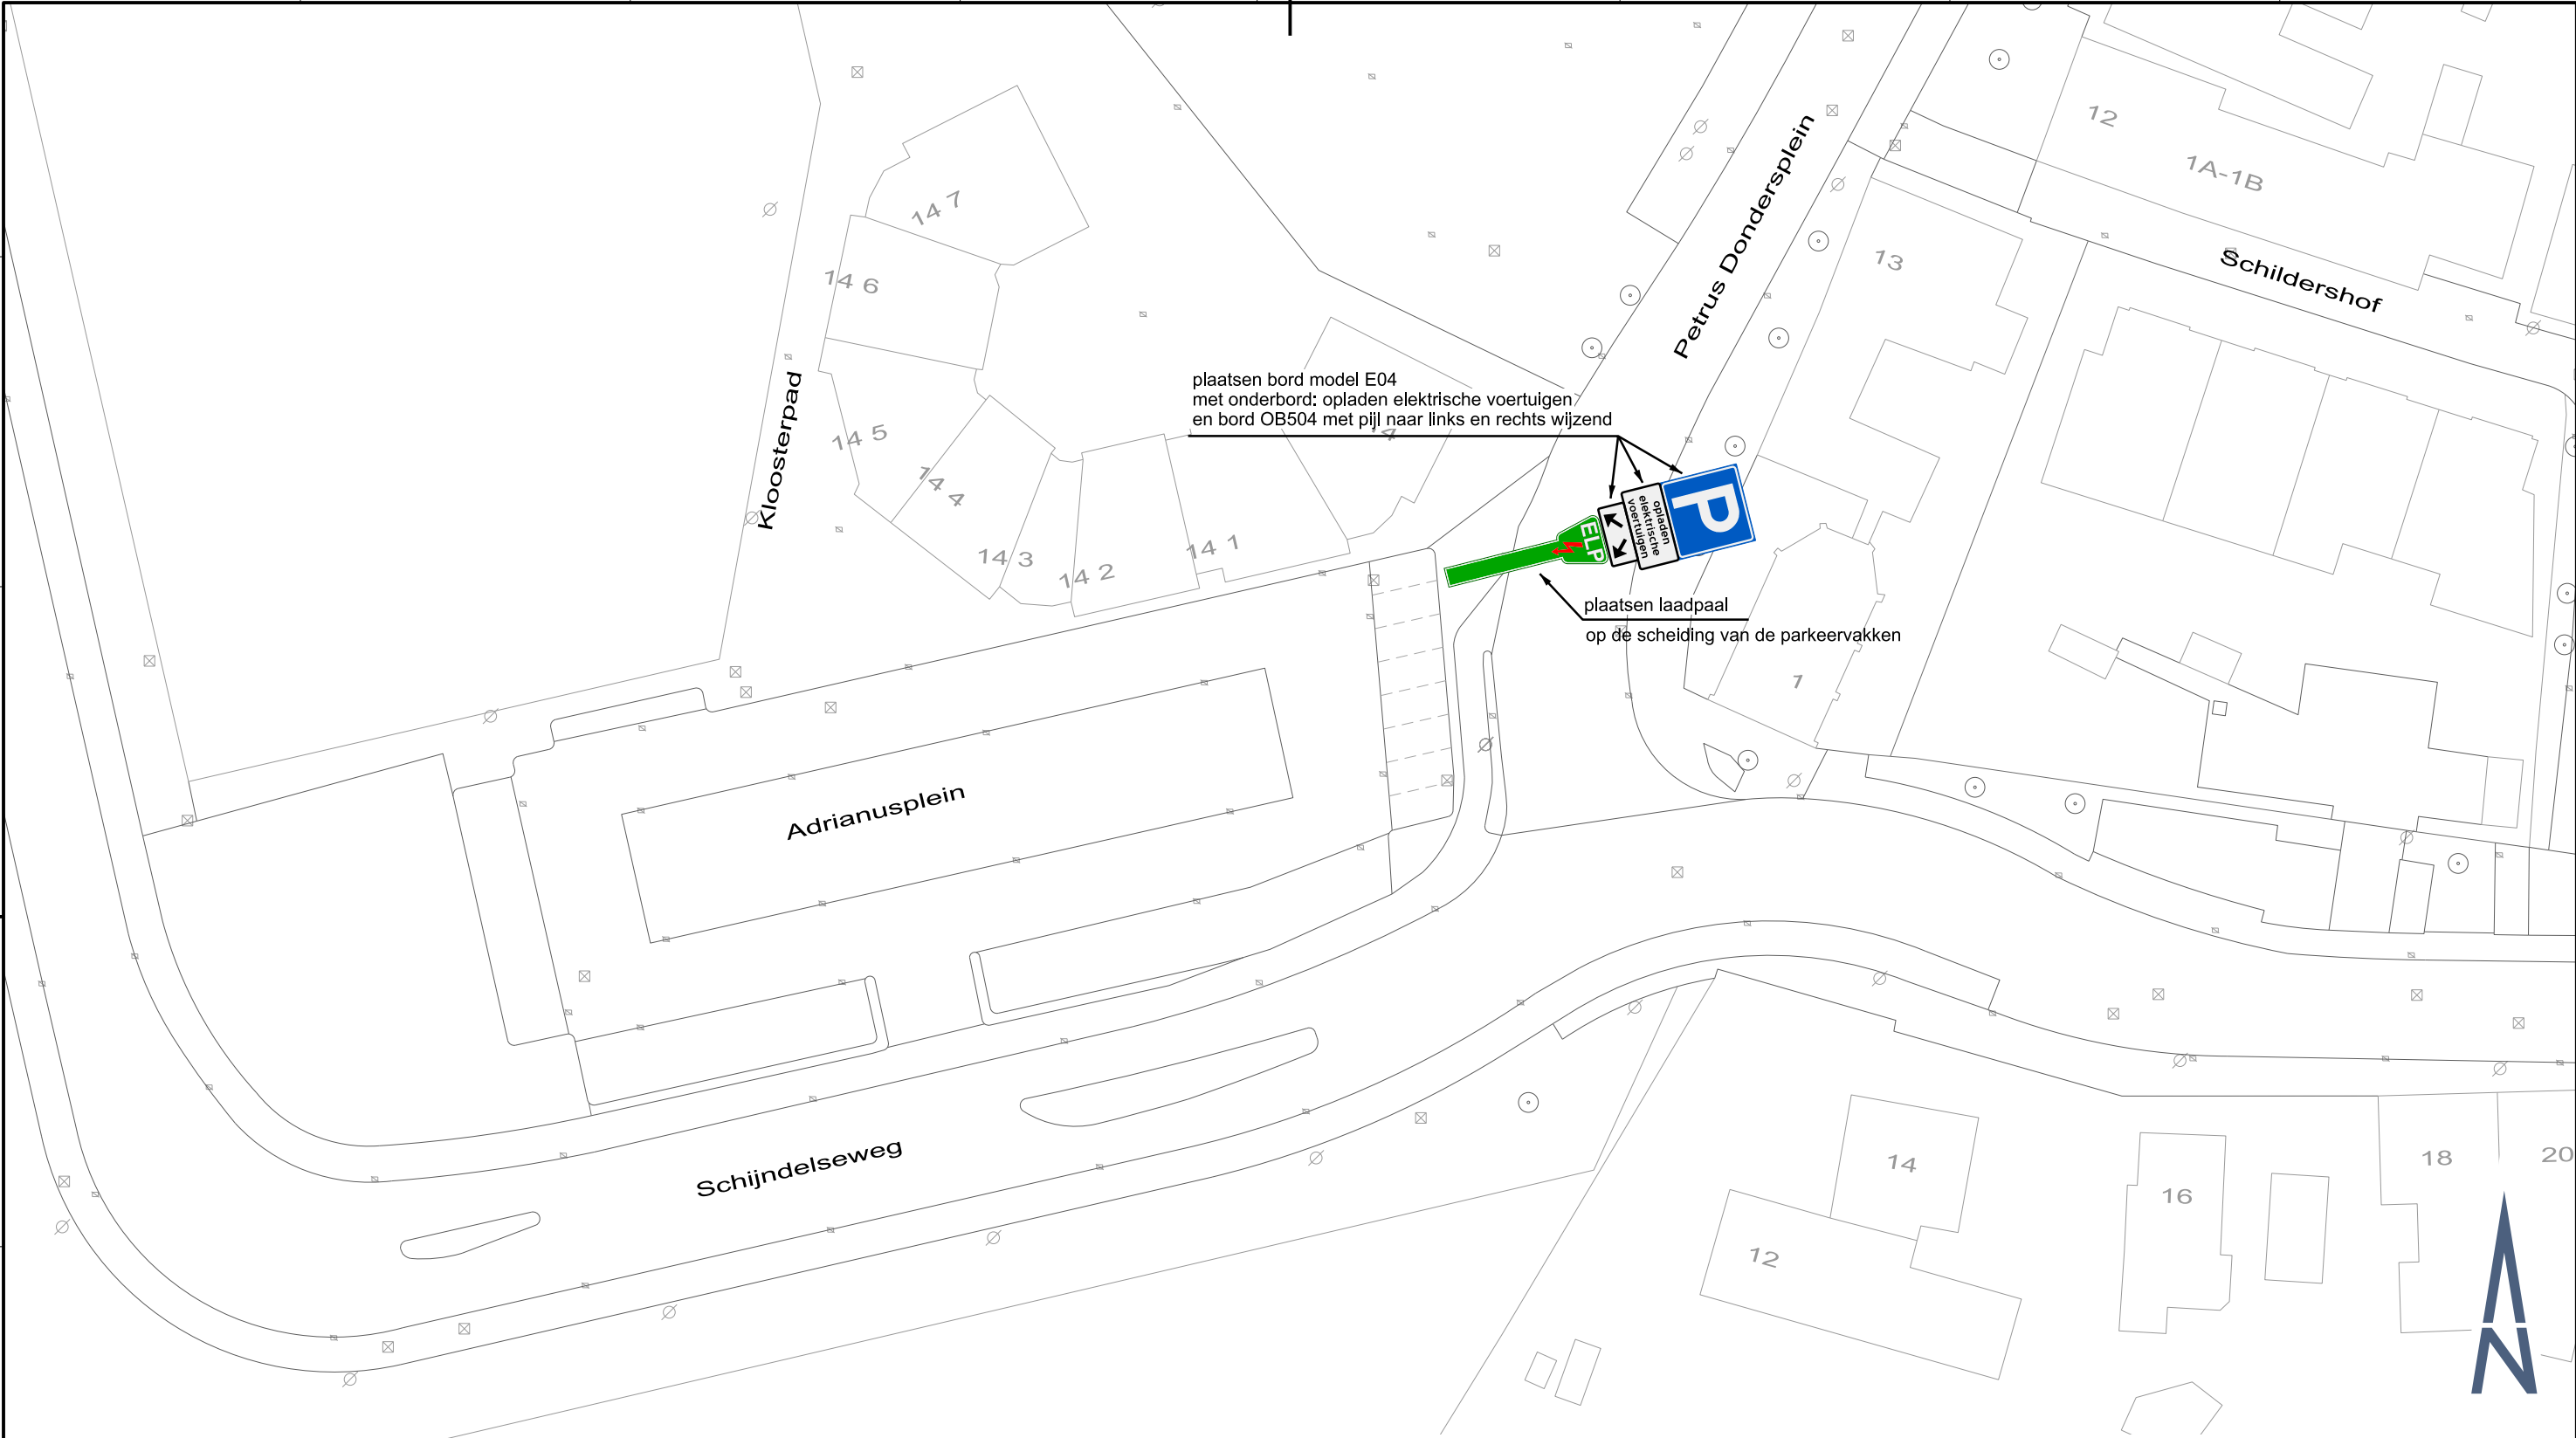

inrichting, verkeer en reiniging				 Sint-Michielsgestel geeft ruimte	
Omschrijving ADRIANUSPLEIN parkeren voor E-laden				Get. hev	Datum 29-5-2019
				Gez.	Datum
				Gew.	Datum
Opmerking:	VERSEON:	Besteknr.	Schaal 1 : 500	Form. A3	Teknr. 2019_0054-00