



C

B


A

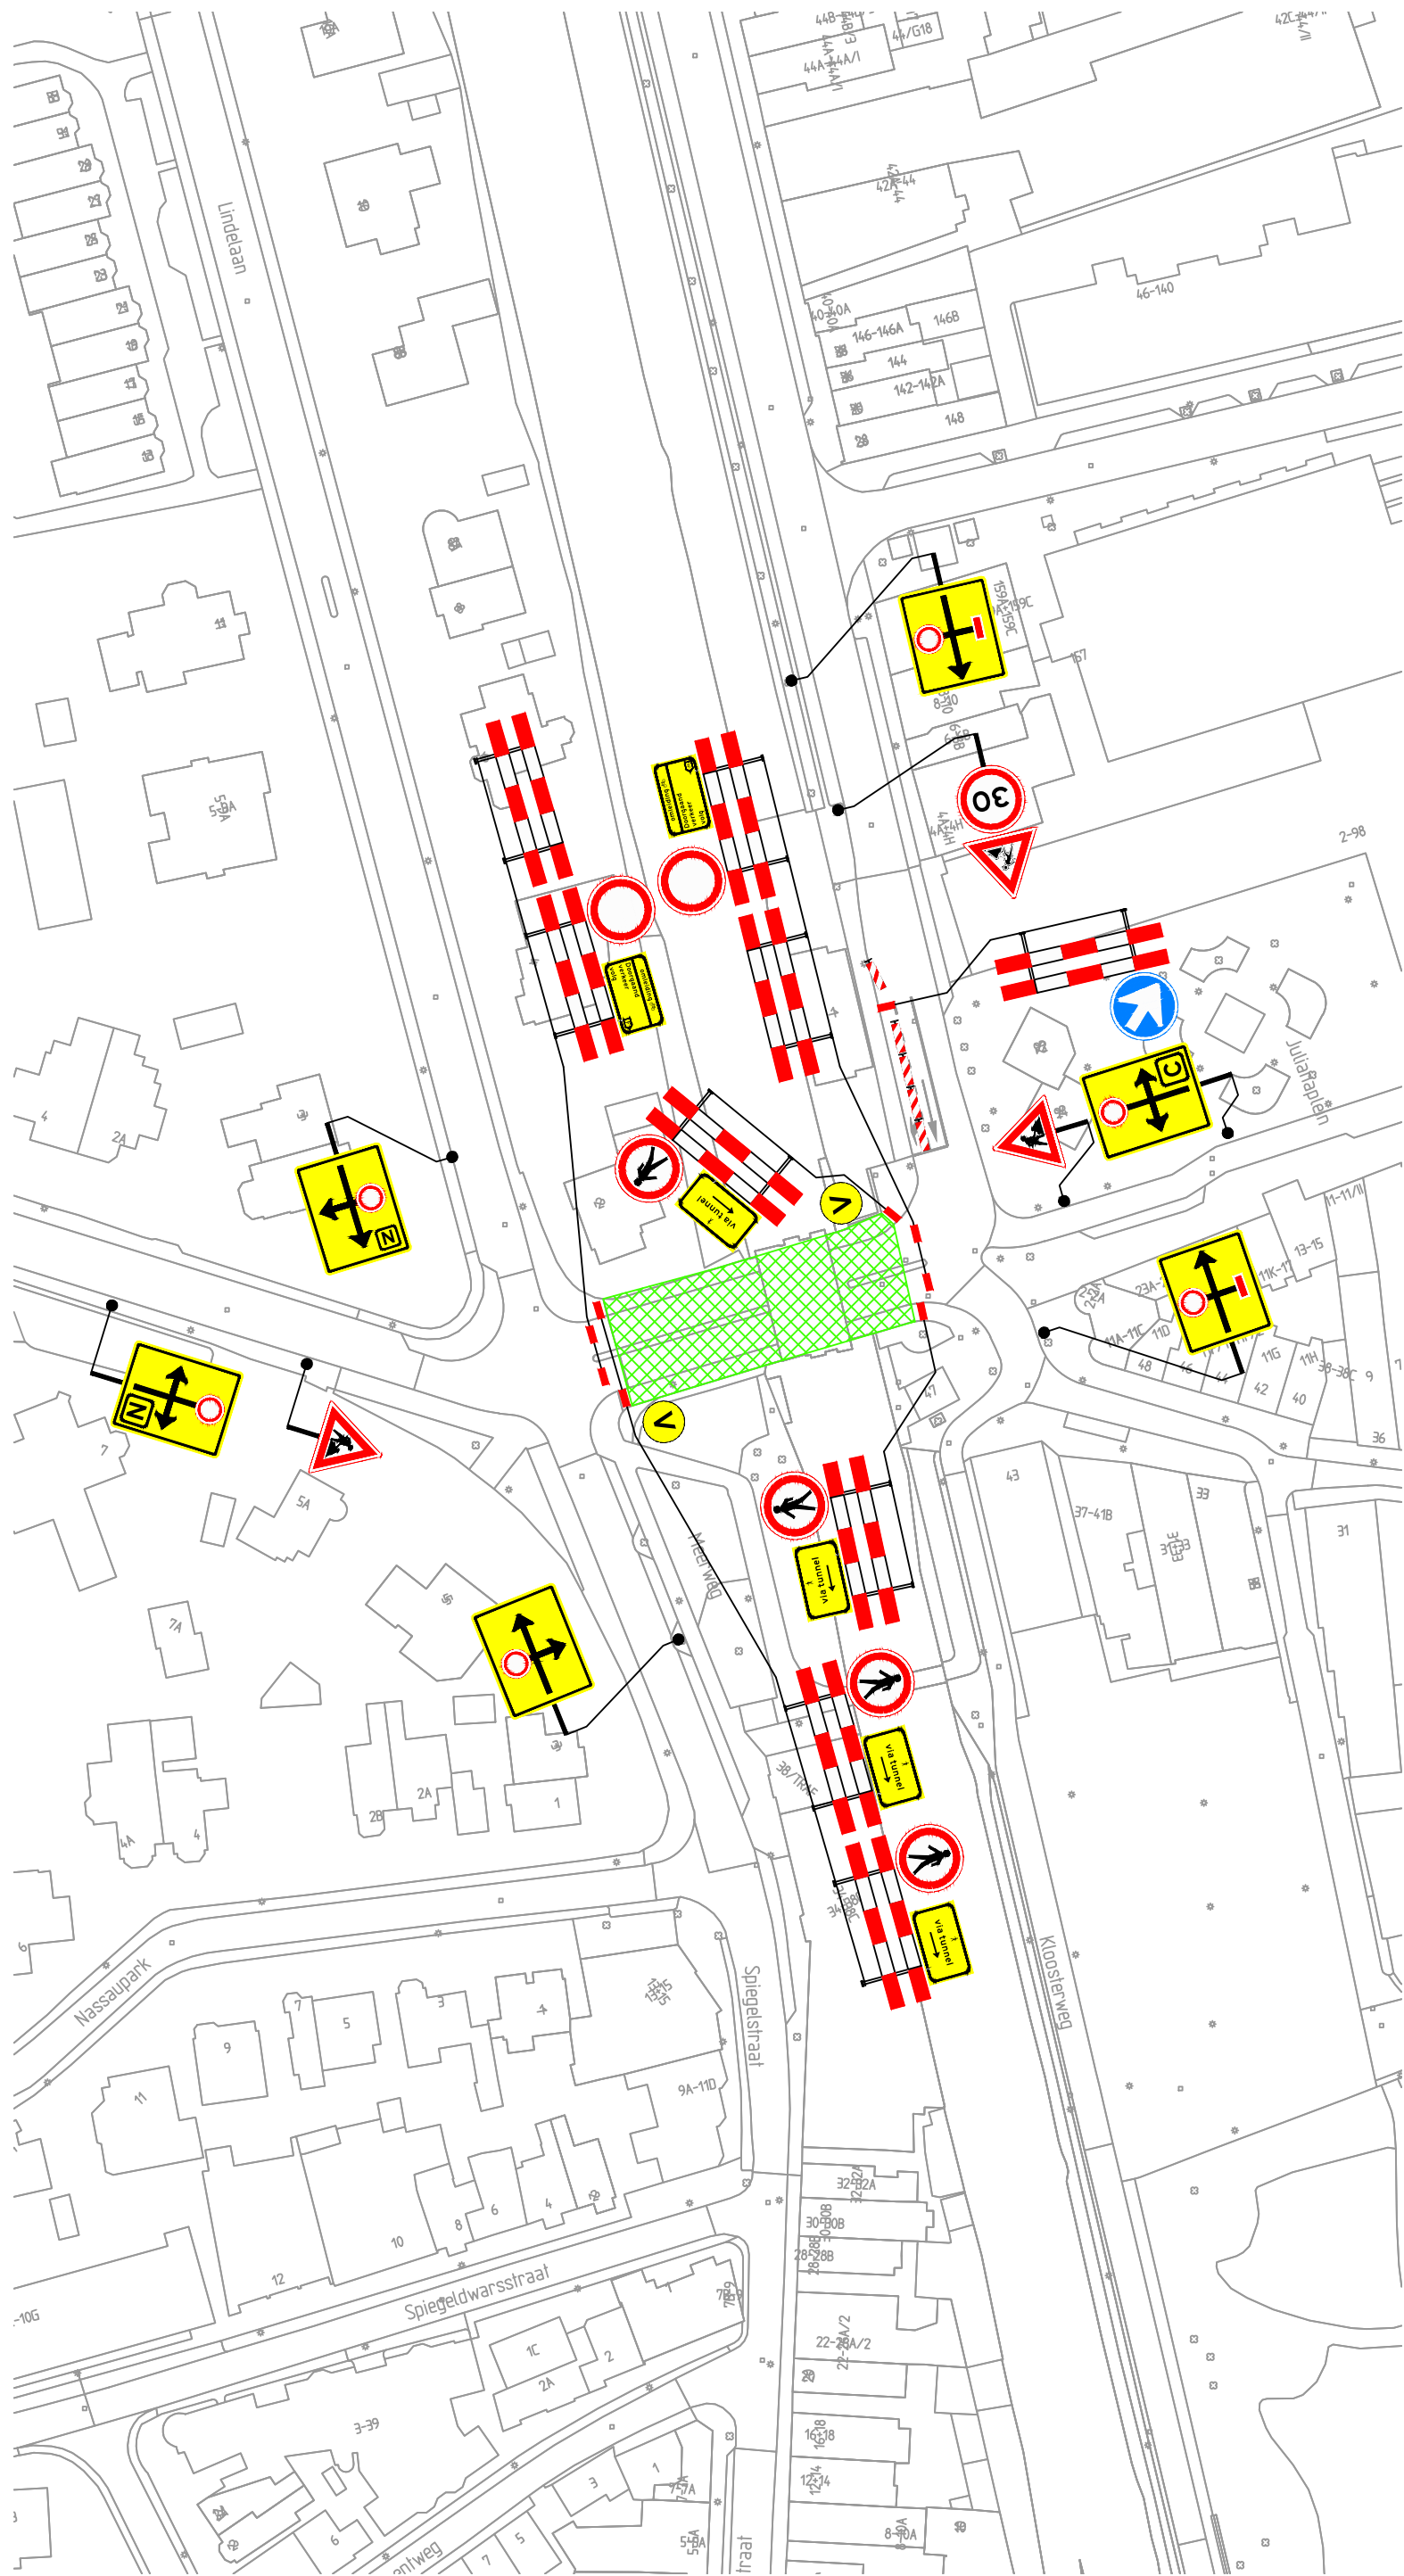

2

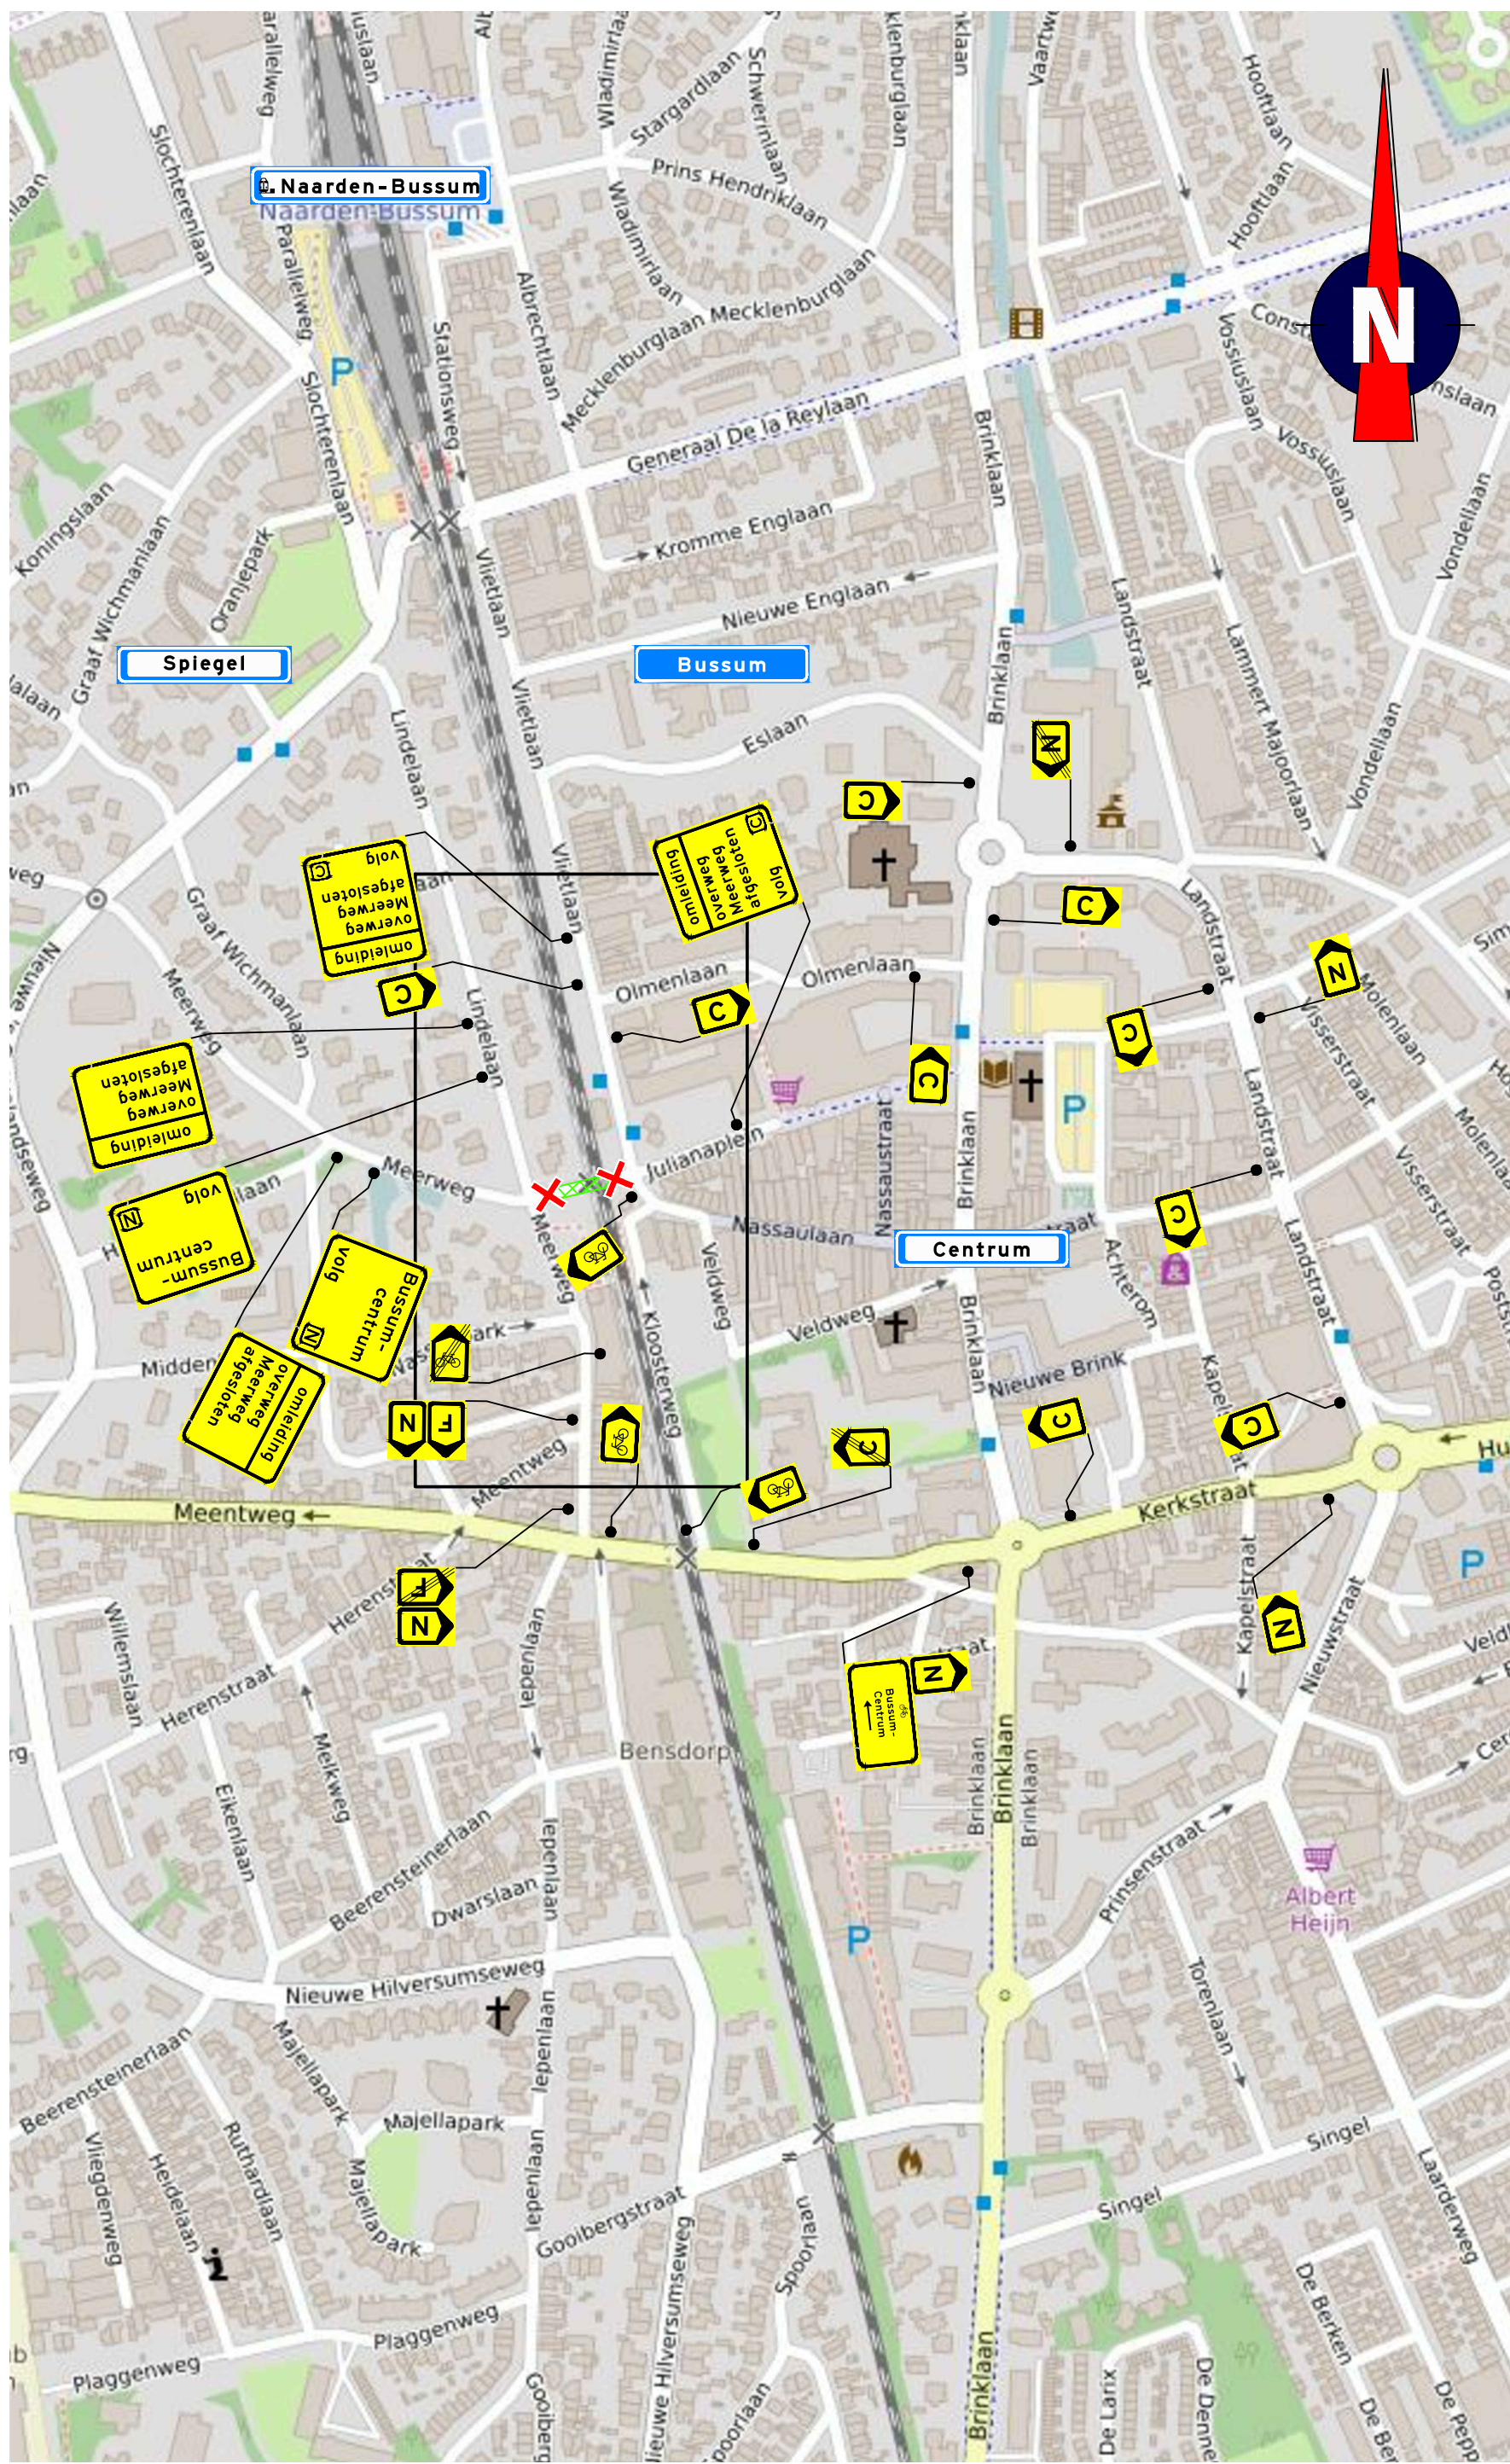

Locatie

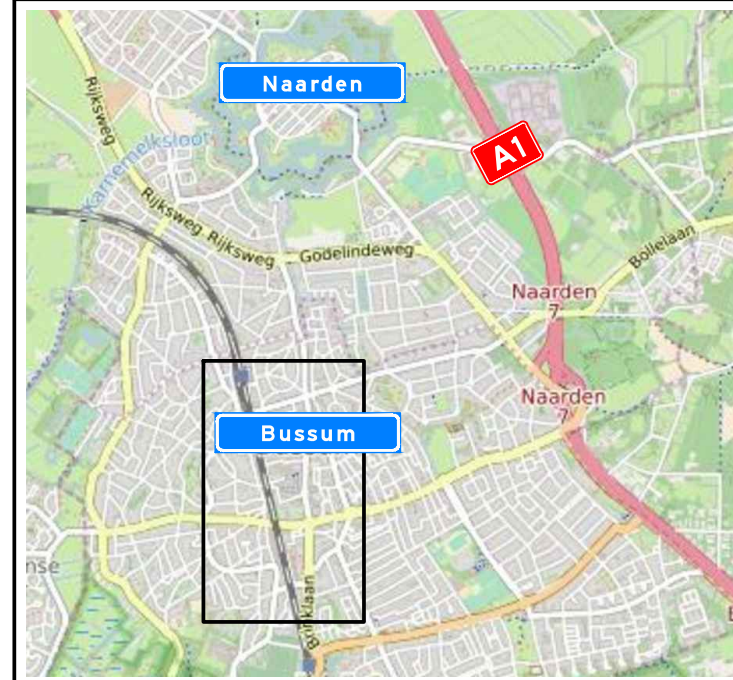

Opmerkingen

- afplakken/afkruisen conflicterende bebording
- definitieve routenummers in overleg met wegbeheerder
- de locatie van bebording is indicatief, de exacte locatie wordt in het werk bepaald

Verklaring

- werkruimte
- afsluiting
- vooraankondigingsbord plaatsen twee weken voor aanvang van de werkzaamheden

overweg
afgesloten
van (datum/tijd)
t/m (datum/tijd)
(110/83)




Versie: B Omschrijving: Diverse aanpassingen

09-08-18 Geleend: SMA Controle: RDI 2e controle: Vrijgegeven:

Versie: A Omschrijving: Concept

11-07-18 Geleend: SMA Controle: EPO 2e controle: Vrijgegeven:

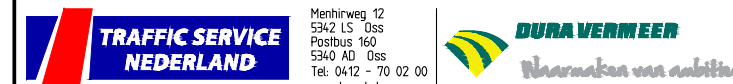

Project: Vkm Naarden-Bussum

Onderaand: Verkeersmaatregelen
Afzettingen en omleidingen
Meerweg, Naarden-Bussum

Schaal: 1:1.000 / 1:4.000

Tekening nummer: 850535-01A07-B

Formaat: A2 Blad 1 van 1

3

1