


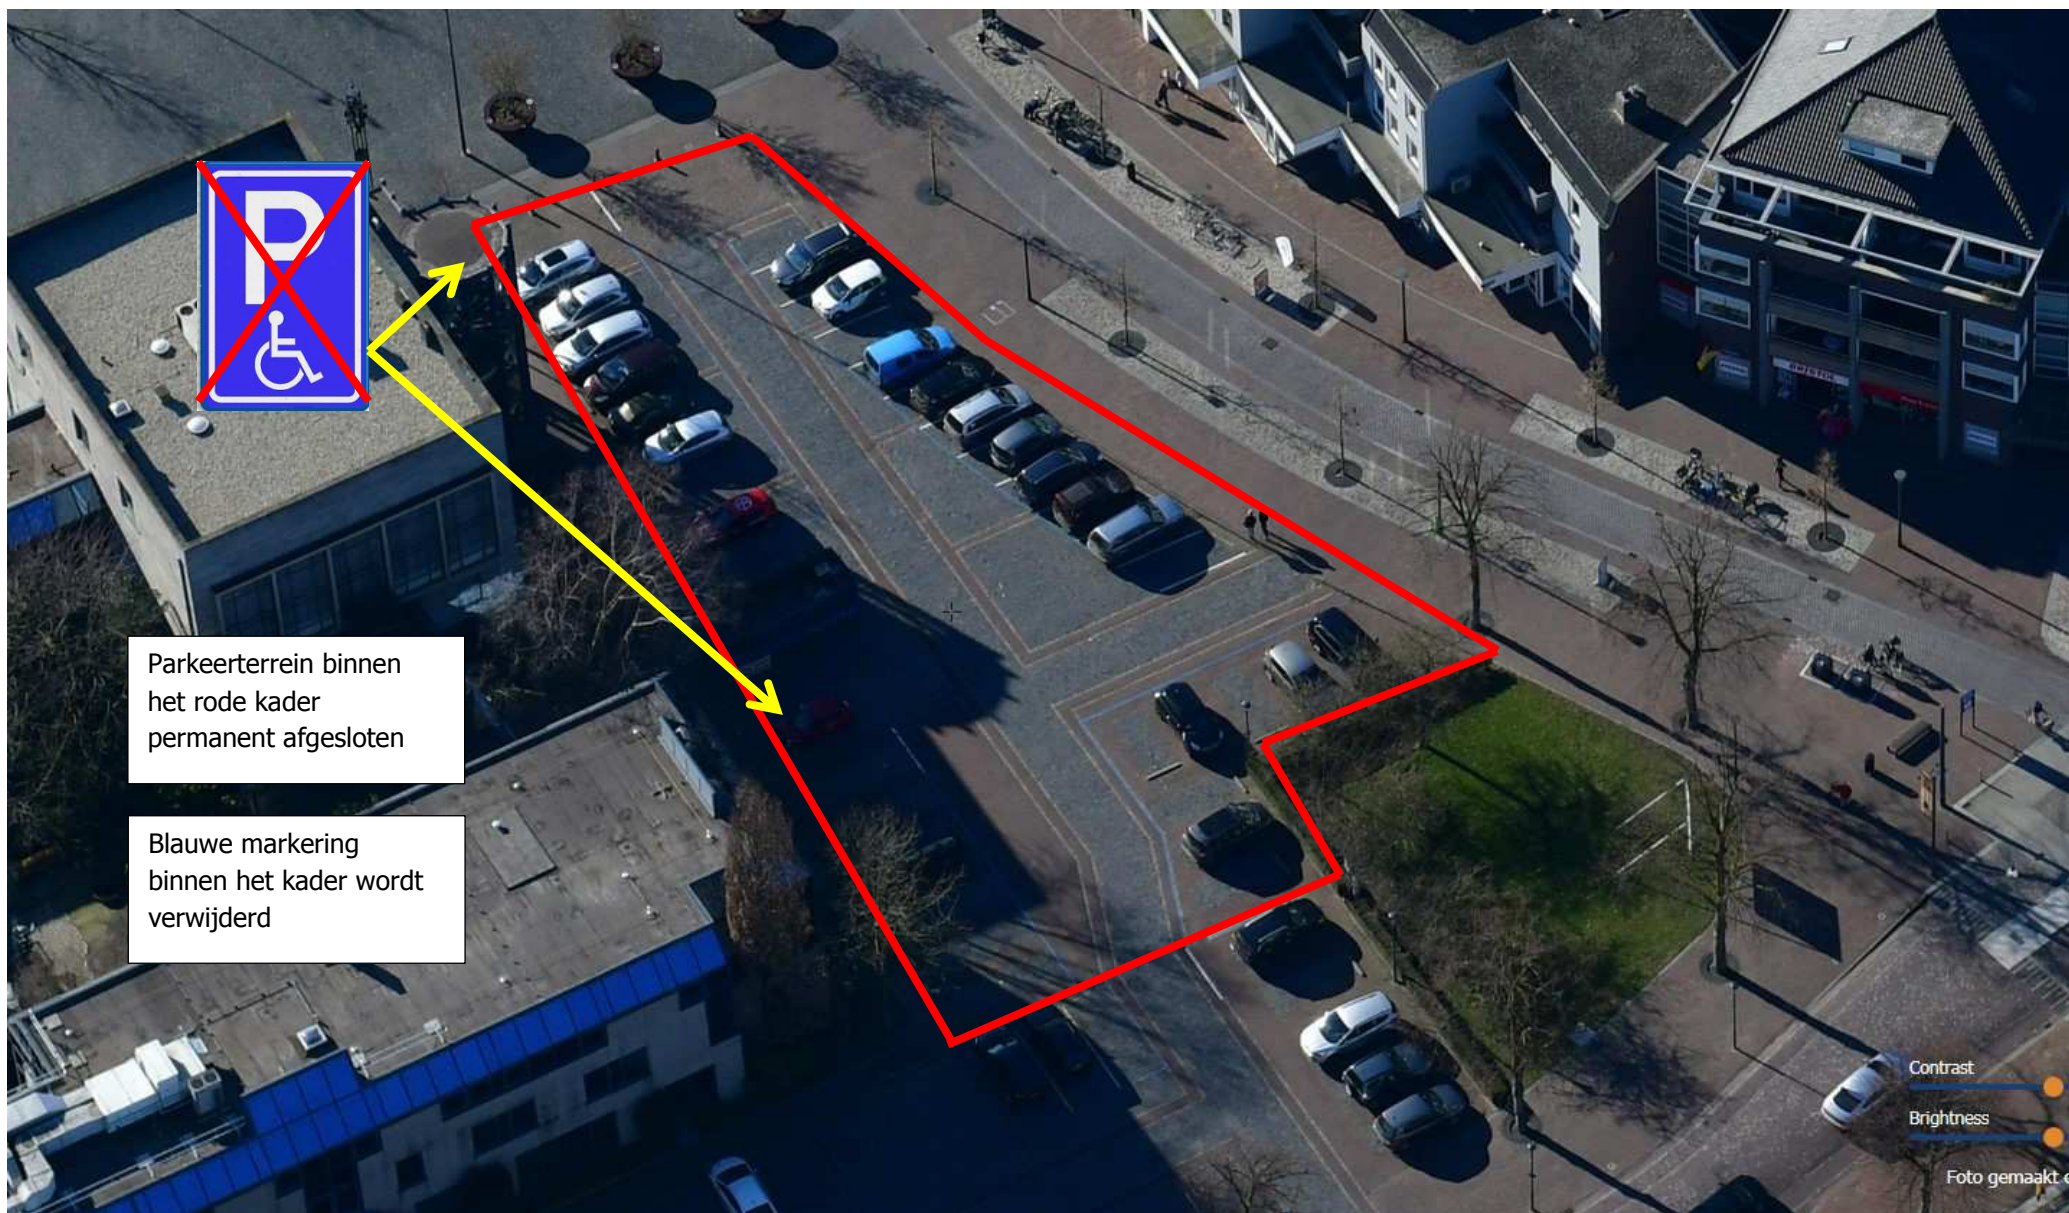

Tekening bij verkeersbesluit permanent afsluiten parkeerterrein en opheffen parkeerschijfzone en GHP Hoofdstraat (noordzijde gemeentehuis)