


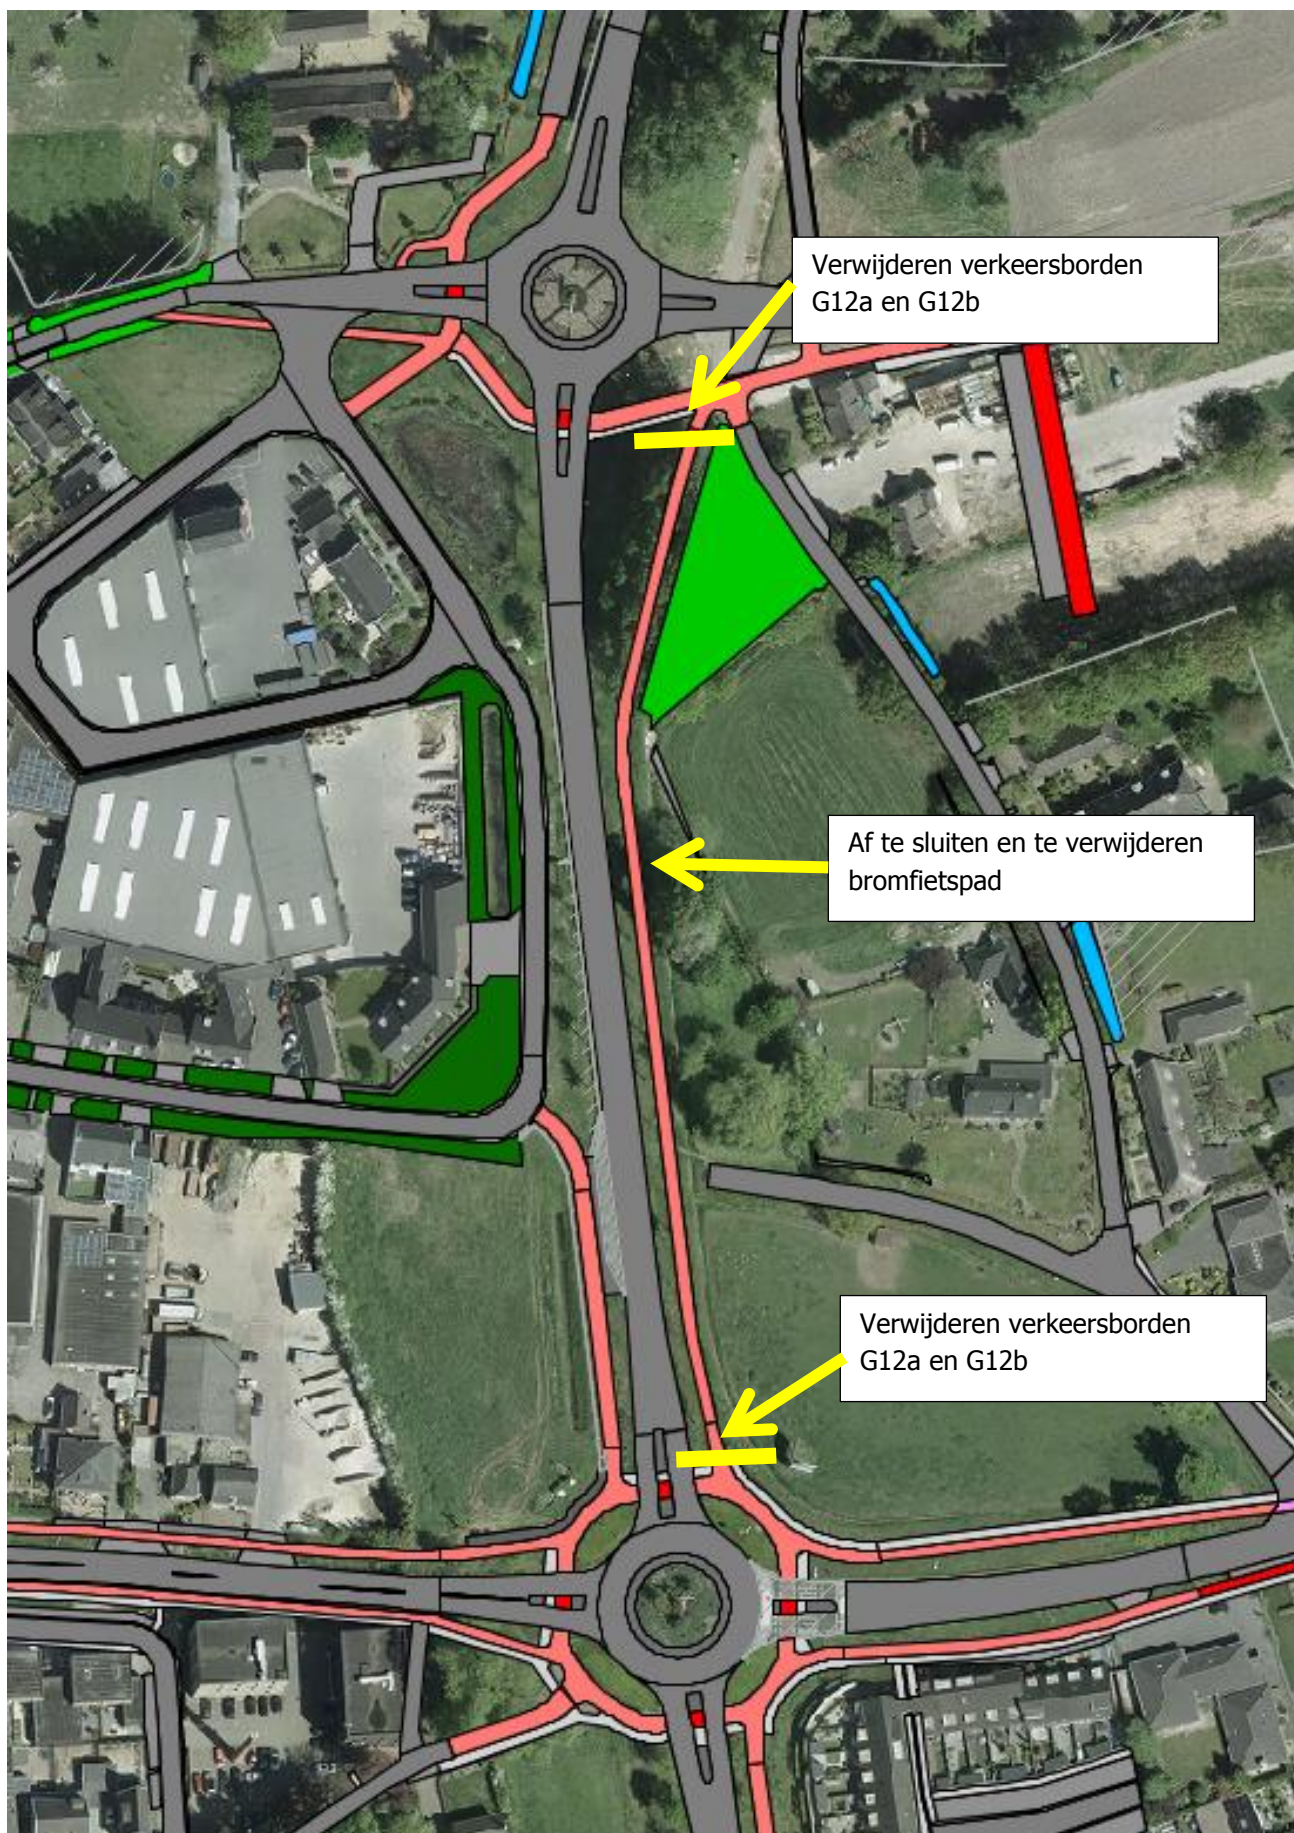

Verwijderen verkeersborden
G12a en G12b

Af te sluiten en te verwijderen
bromfietspad

Verwijderen verkeersborden
G12a en G12b

Tekening bij verkeersbesluit t.b.v. verwijderen bromfietspad naast de Ringweg, tussen de Oirschotseweg en de Veldweg.

Datum 29-05-2019