



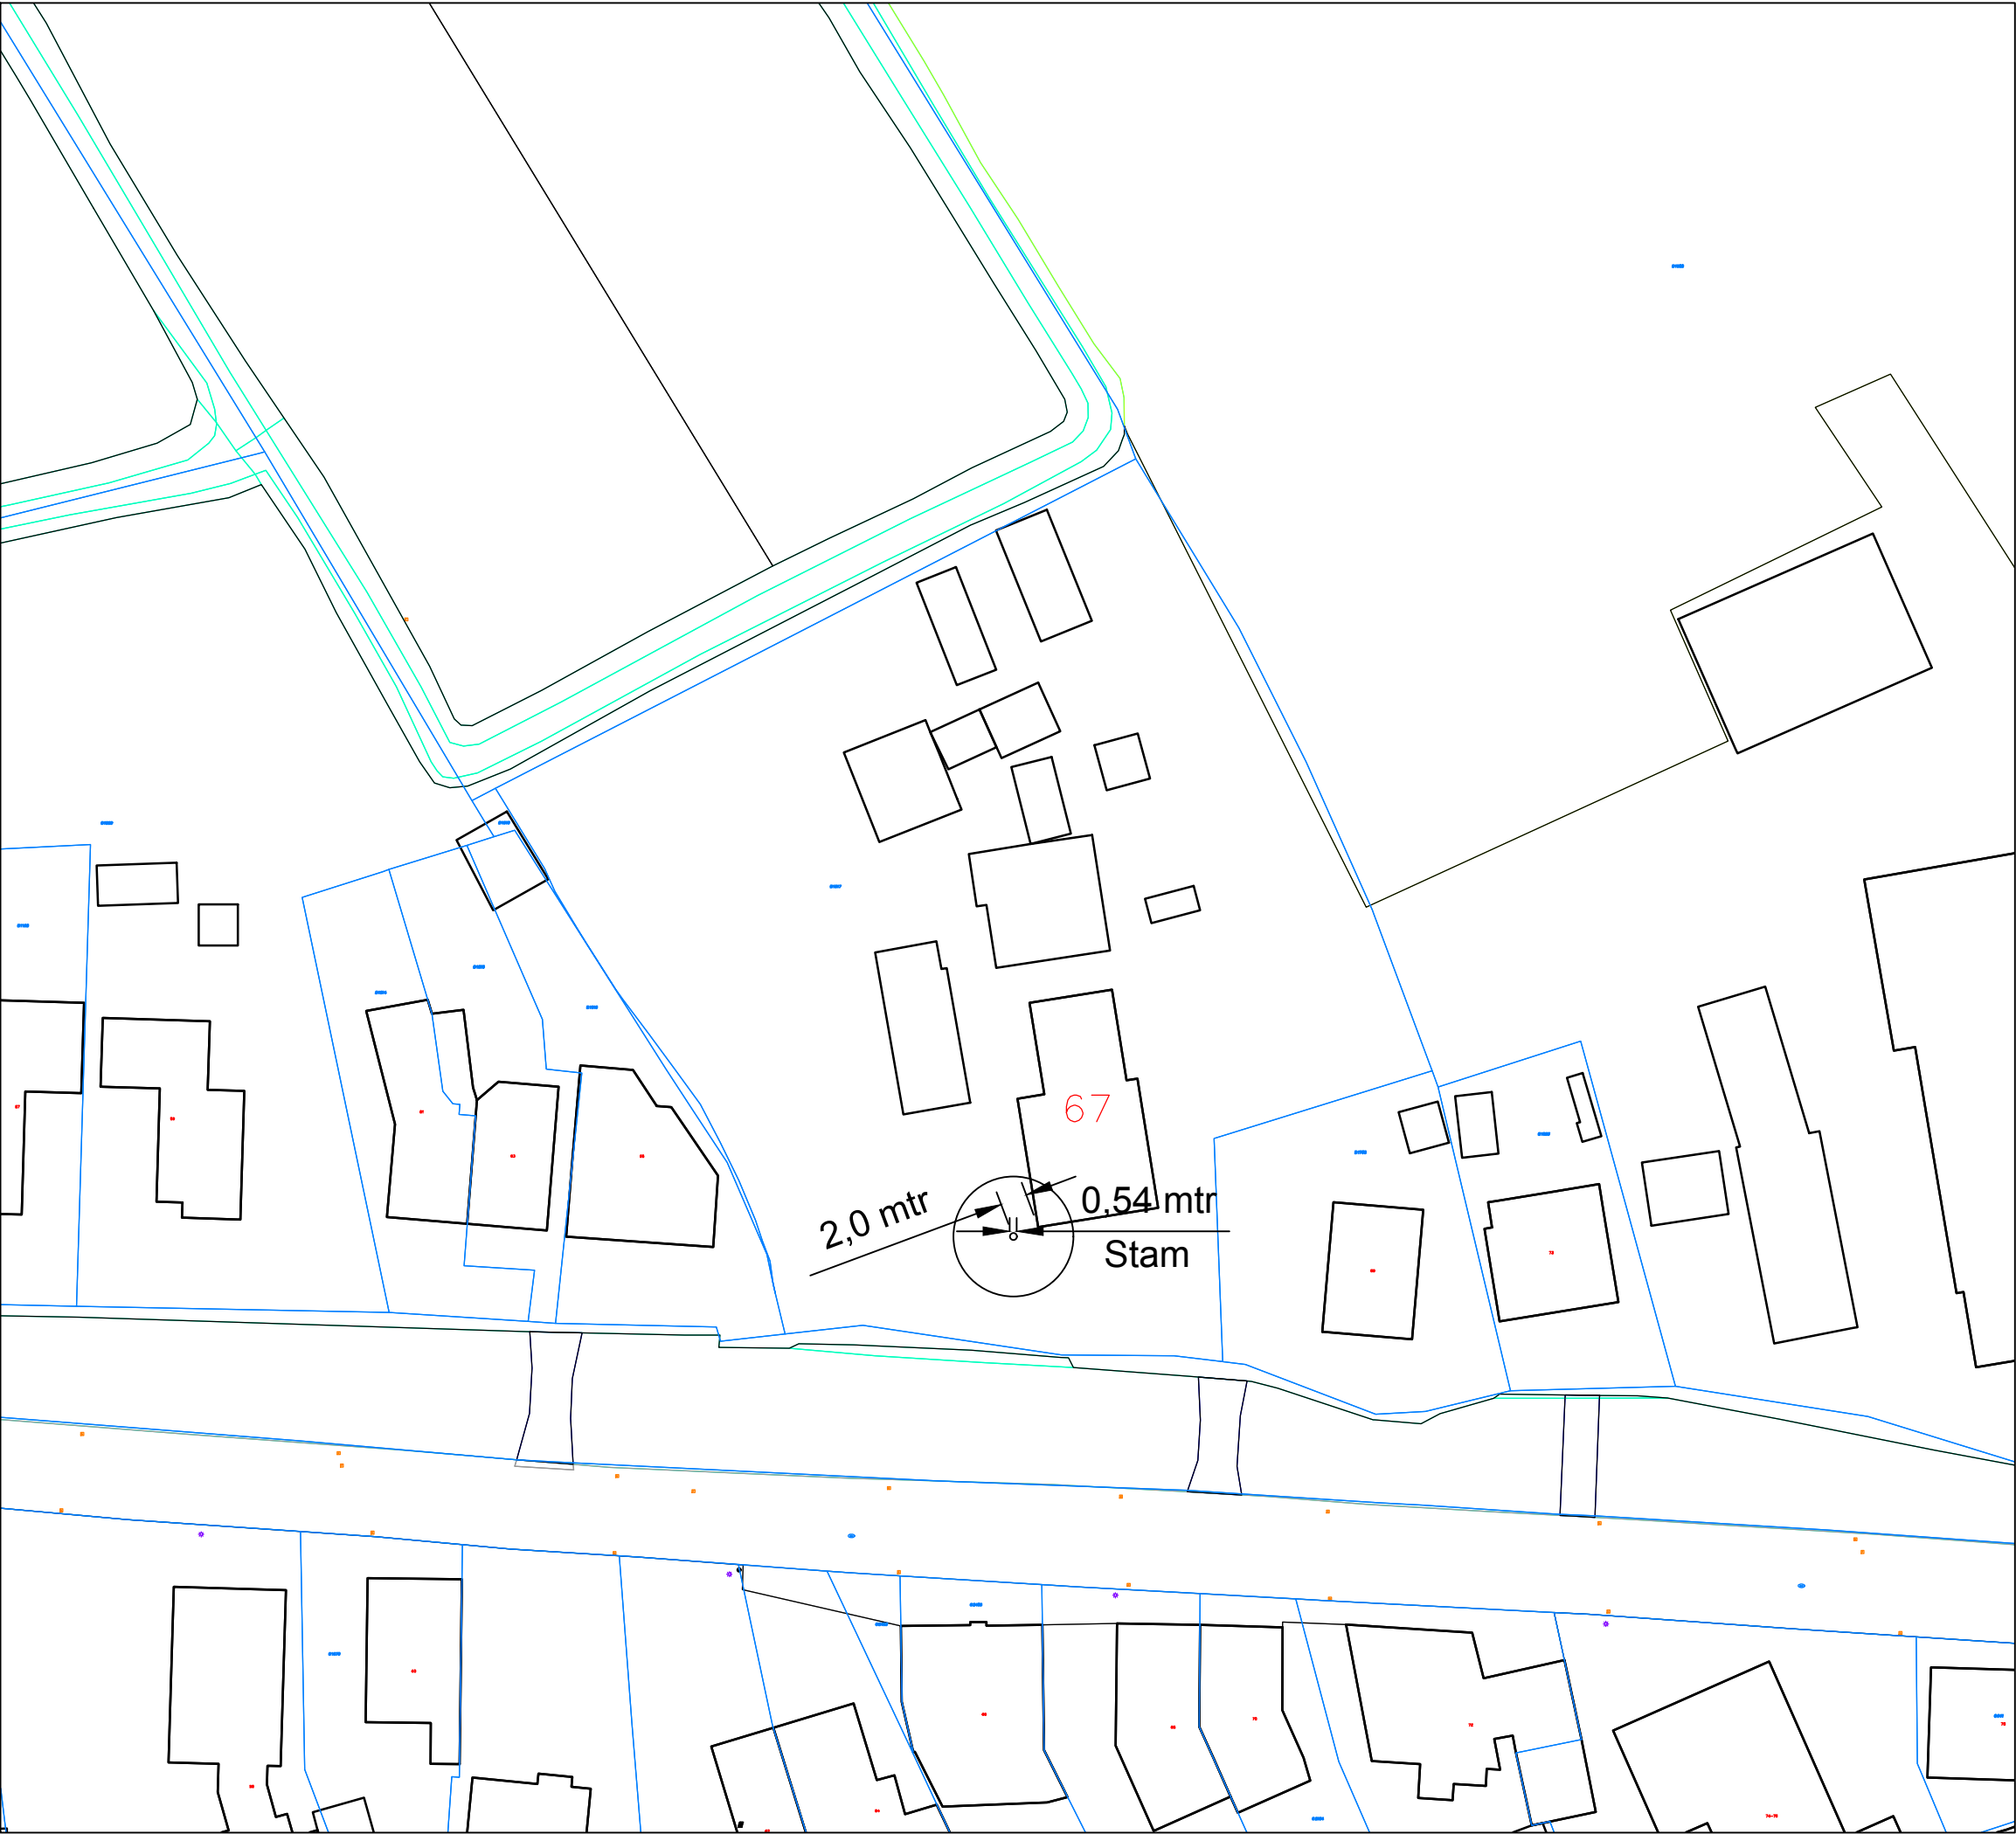

Schaal: **1:500**

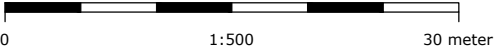

Bouwlocatie
Dr. van Noortstraat 67, Stompwijk
Opdrgever: O. van Leeuwen