
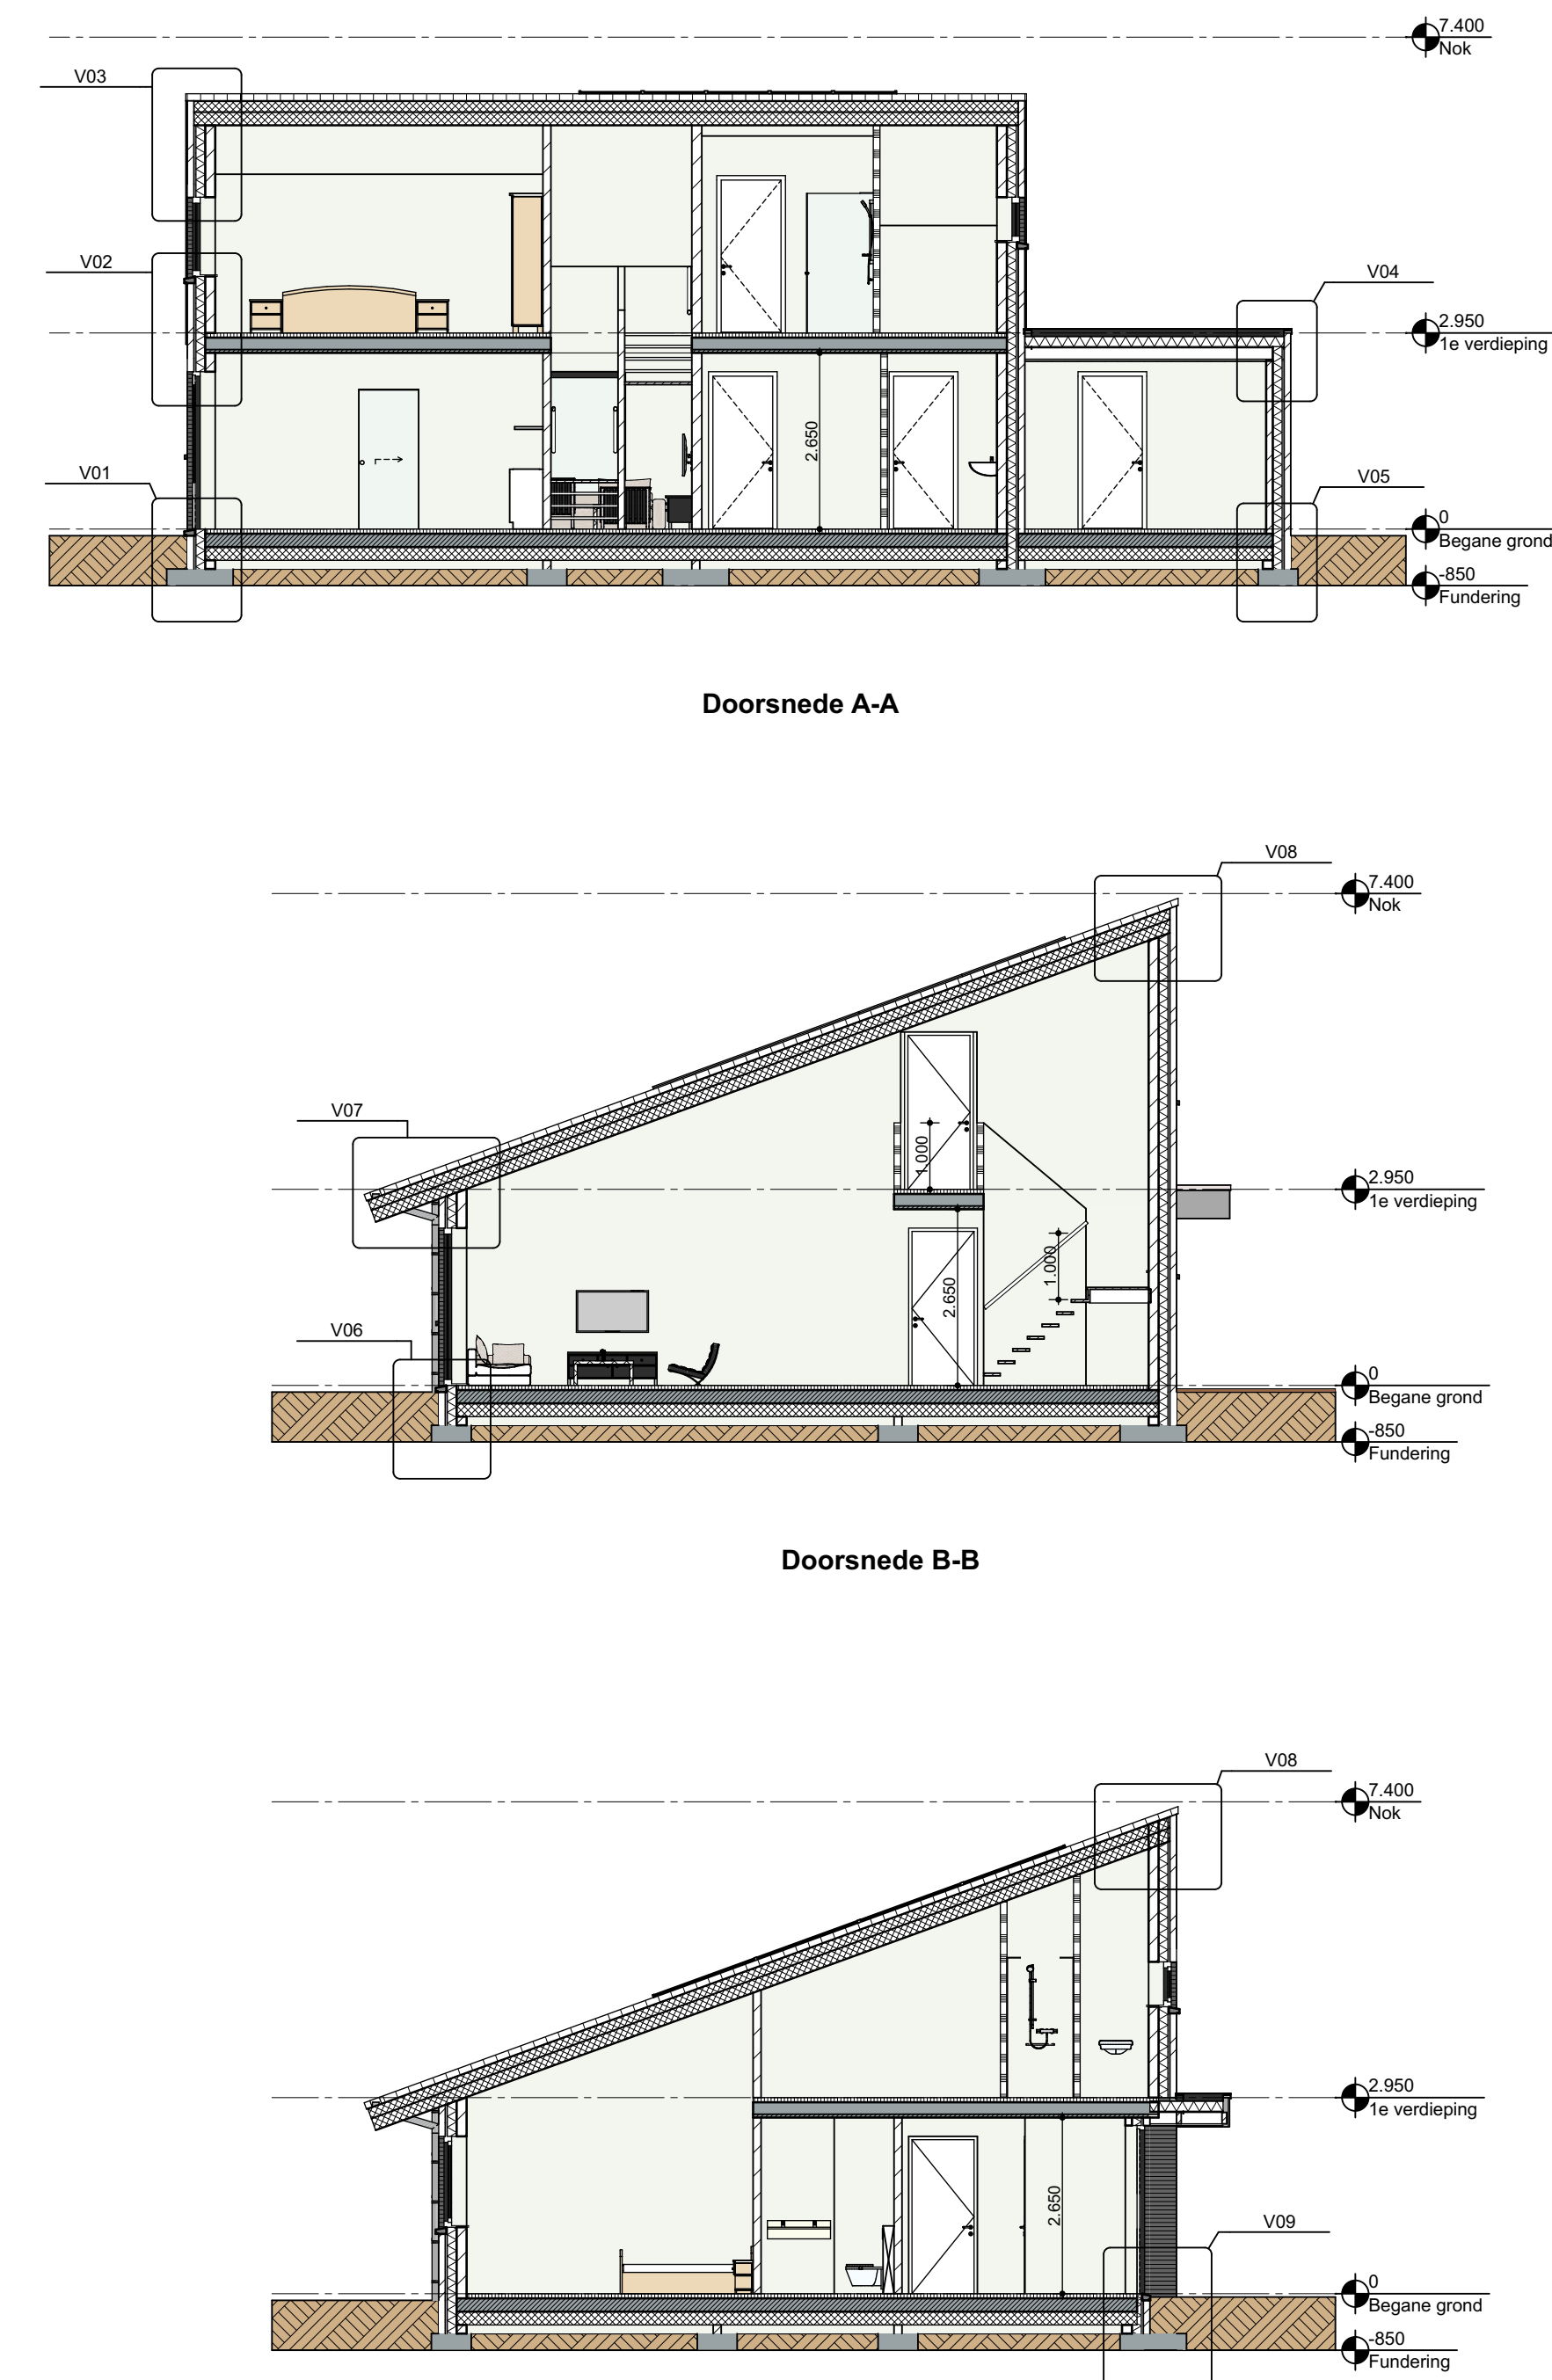
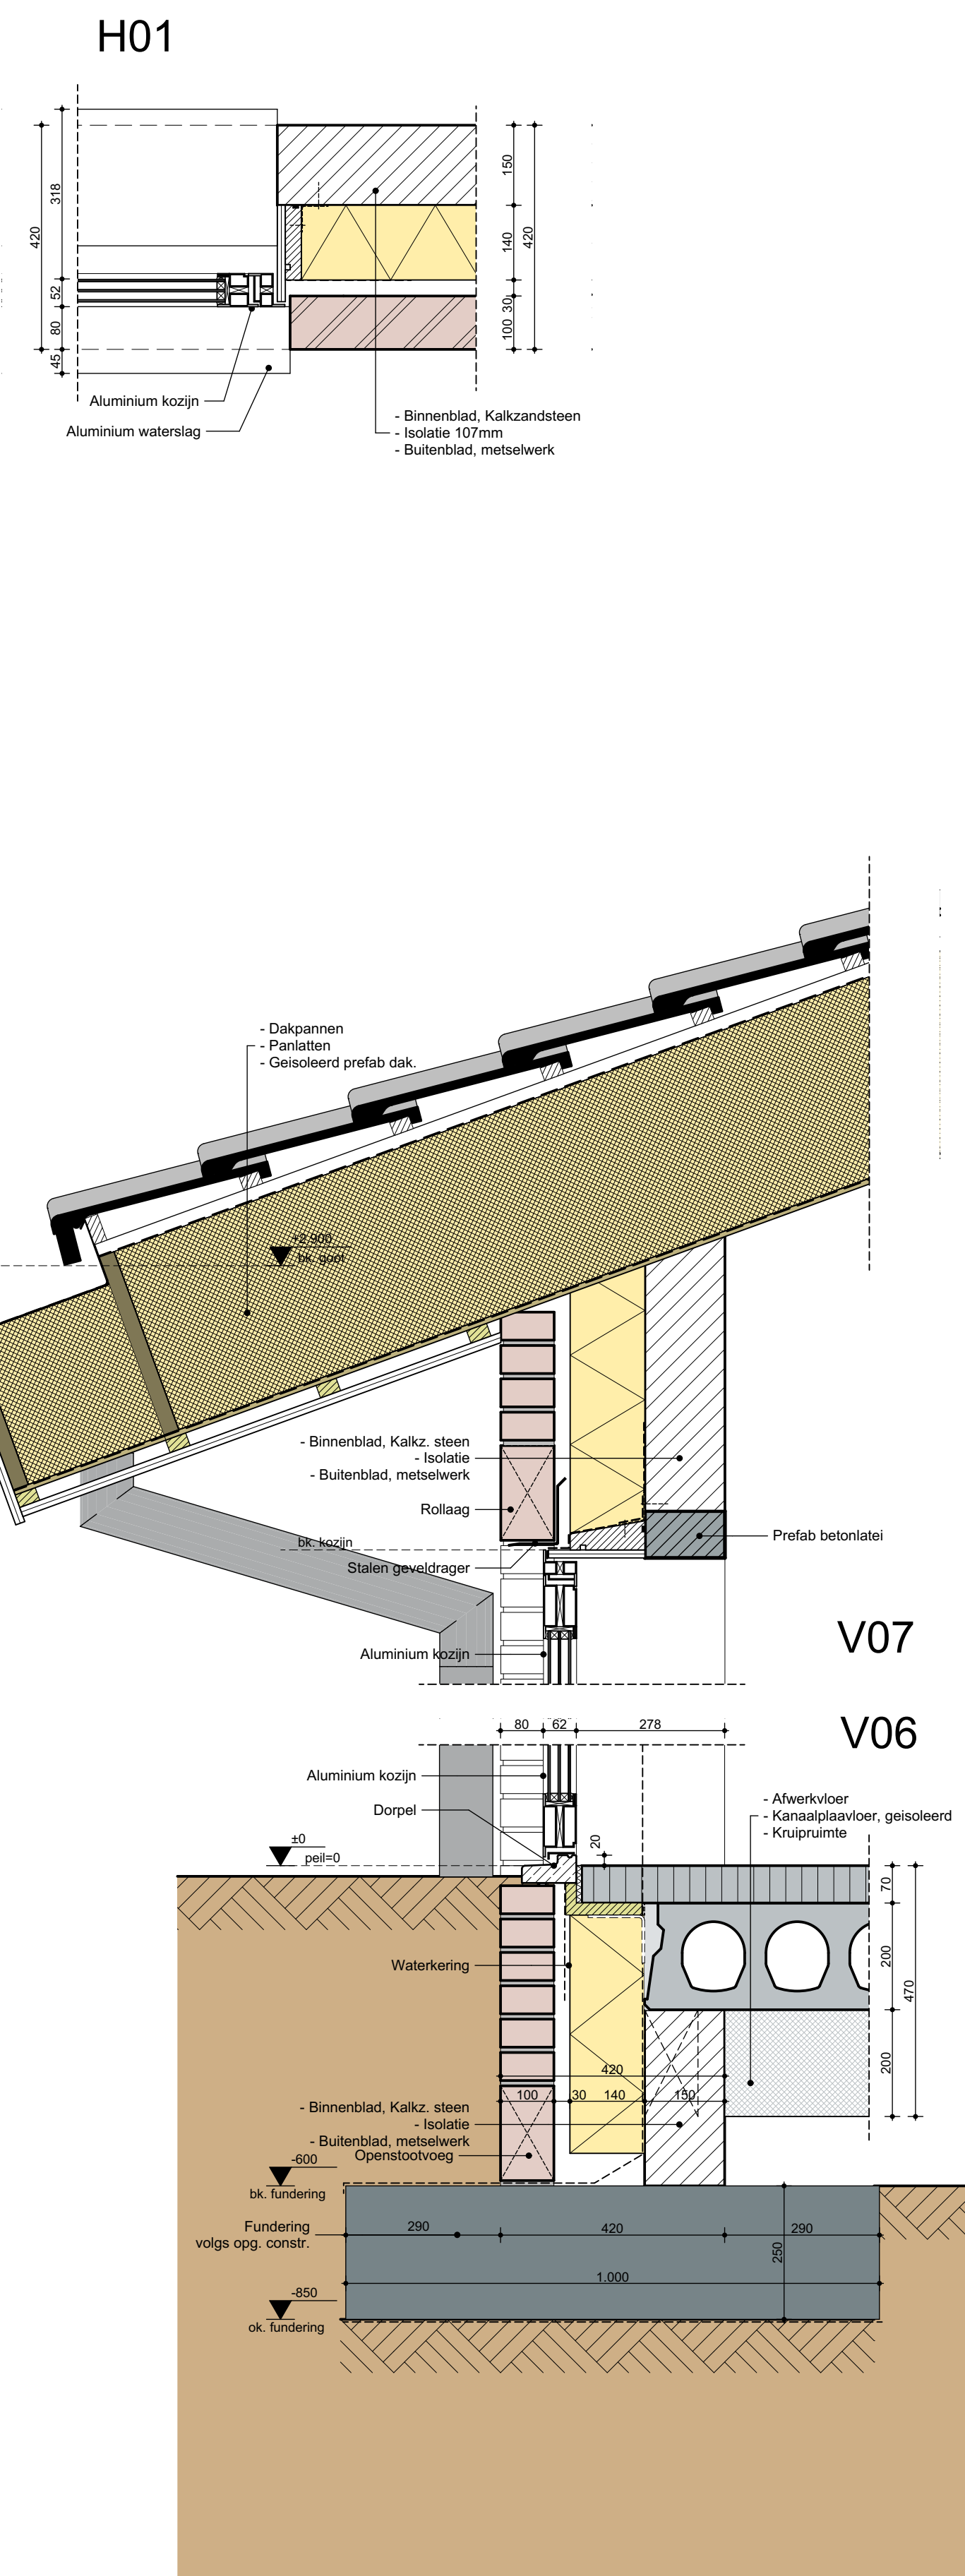


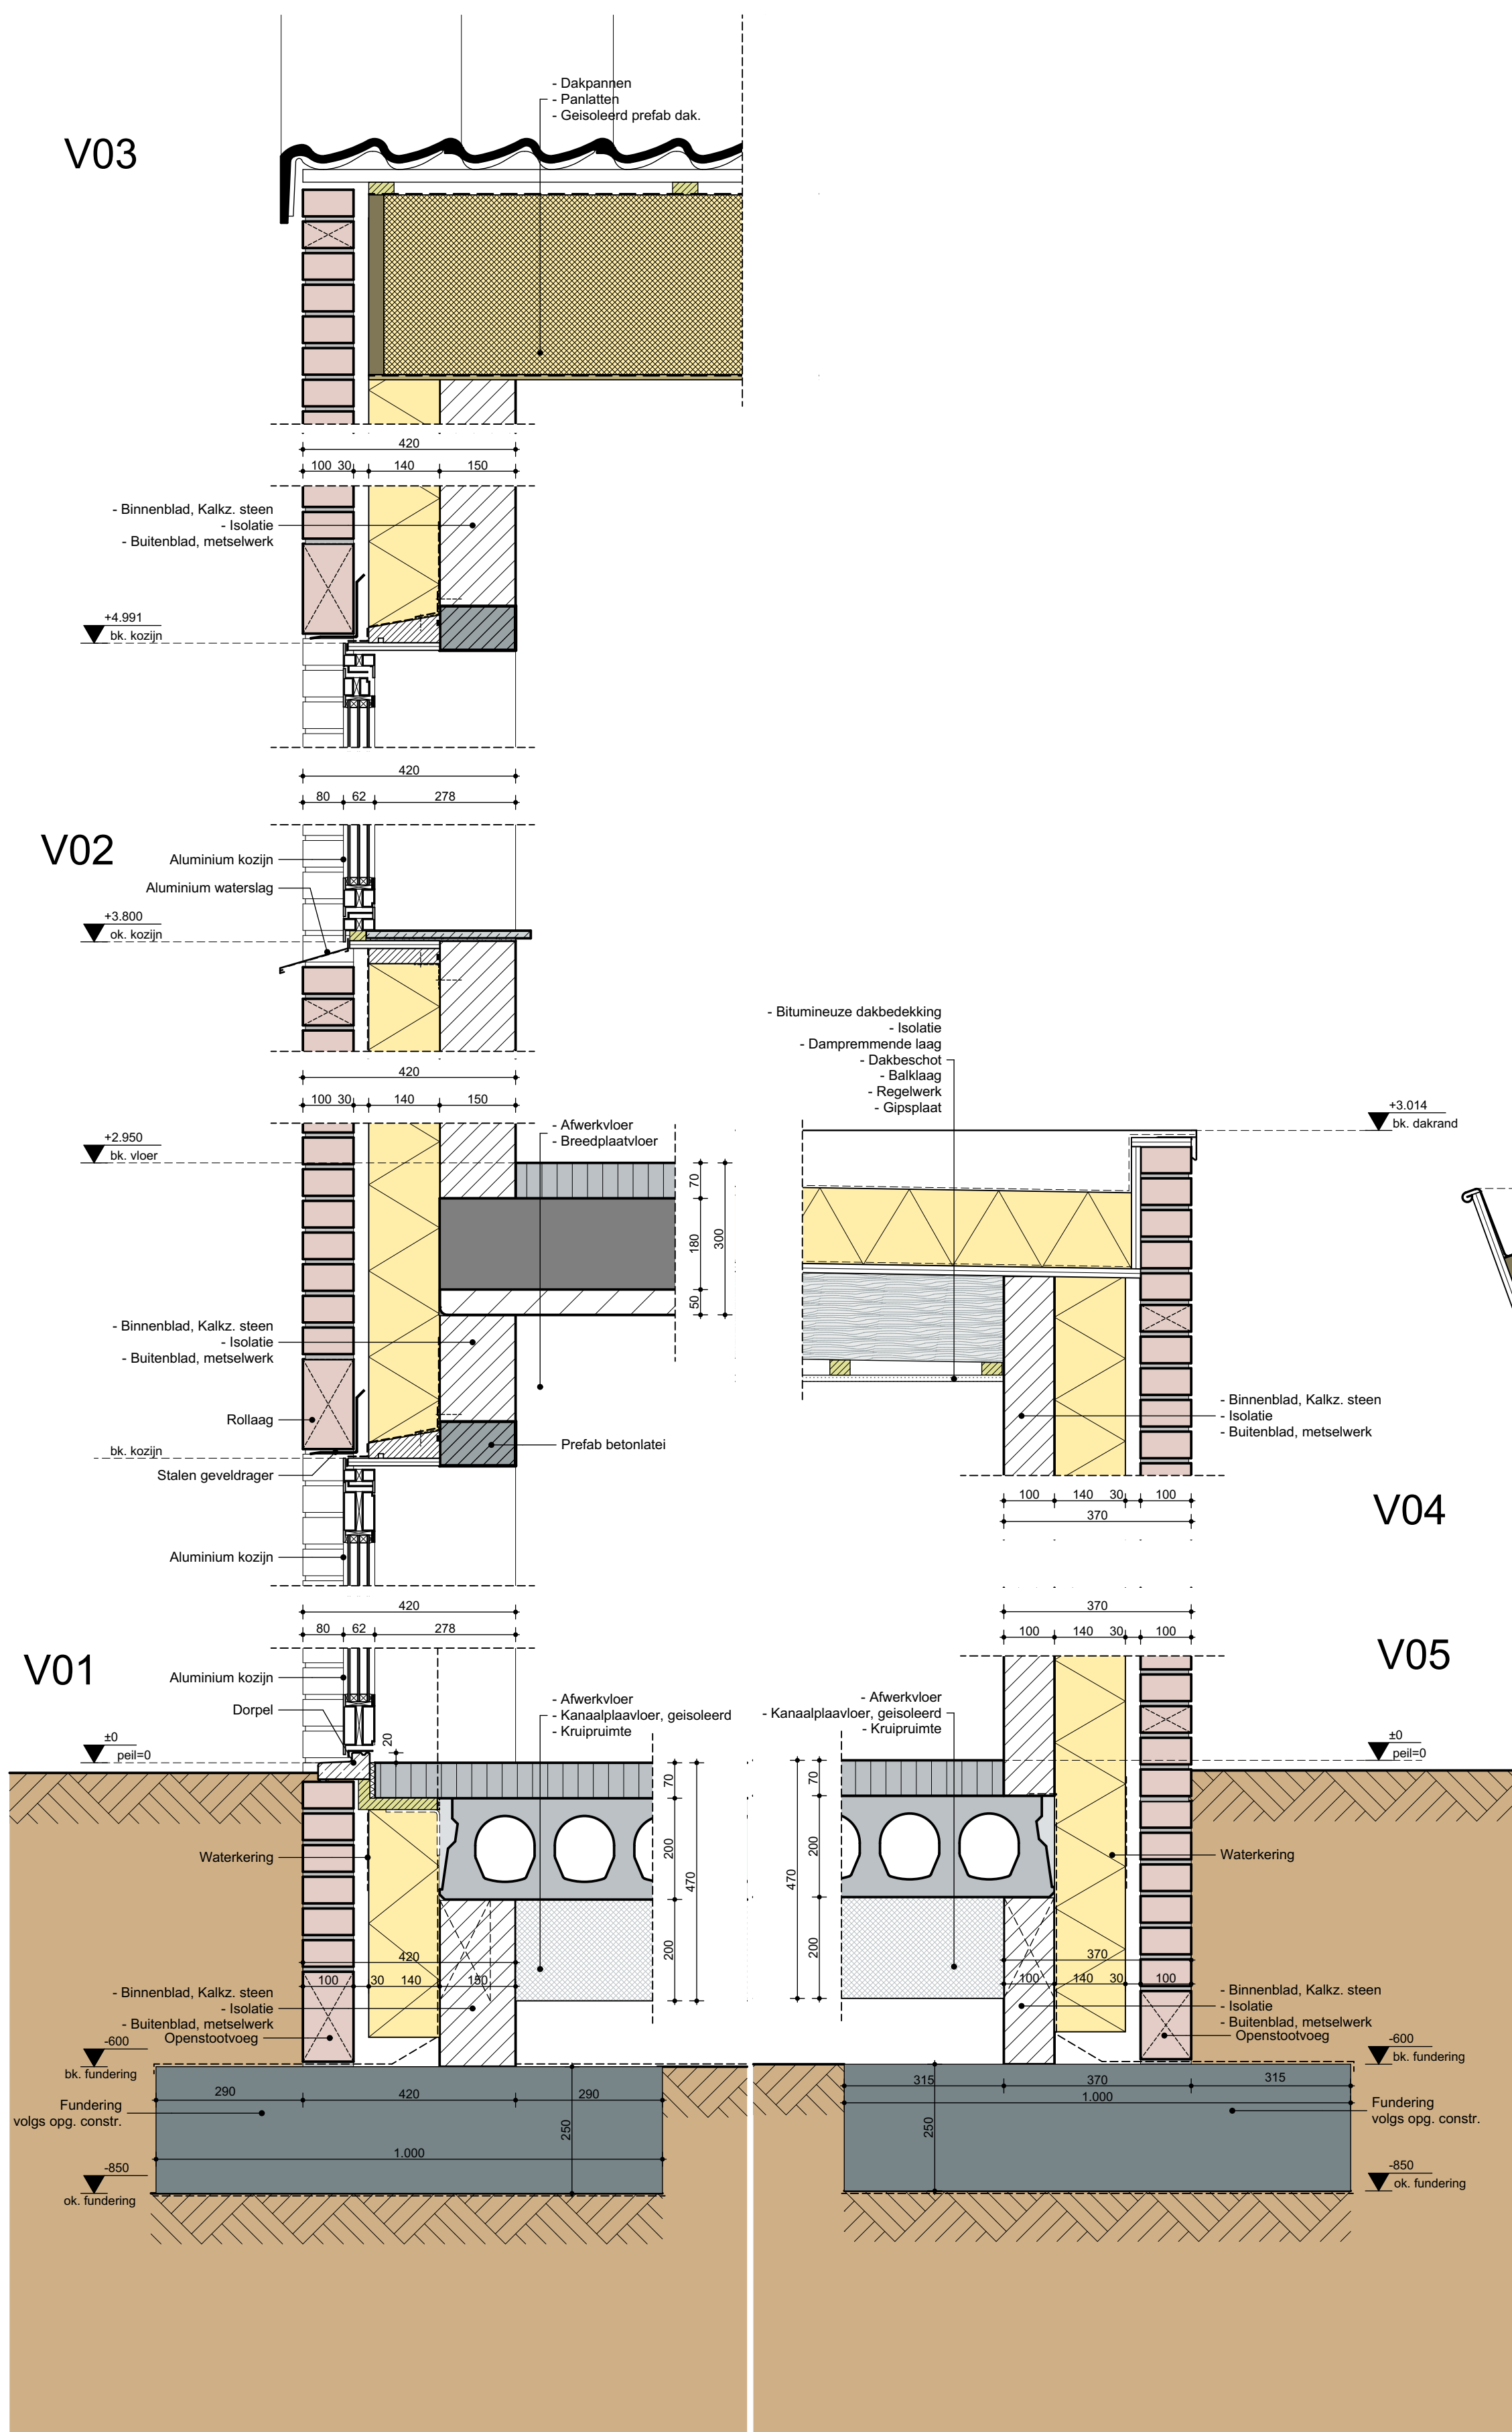

NORBART
BOUW ADVIES

Fresiastraat 47, 4921 HB Made
rob@norbartbouwadvies.nl
www.norbartbouwadvies.nl
Rob Norbart
+31 (0)6 - 110 660 34

Versie:	Datum:	Versie:	Datum:	Opmerkingen:
a	18-12-2018	f		
b		g		
c		h		
d		i		
e		j		

Project	Nieuwbouw woonhuis Langelaar, Teteringen Omgevingsvergunning	Gemeente Breda Bijlage 3 bij besluit Z2018-008686-V1 V&L
Werknummer:	2018-20	
Tekening nummer:	DO-11 a	
Onderwerp:	Principe detaillering	
Opdrachtgever:		