


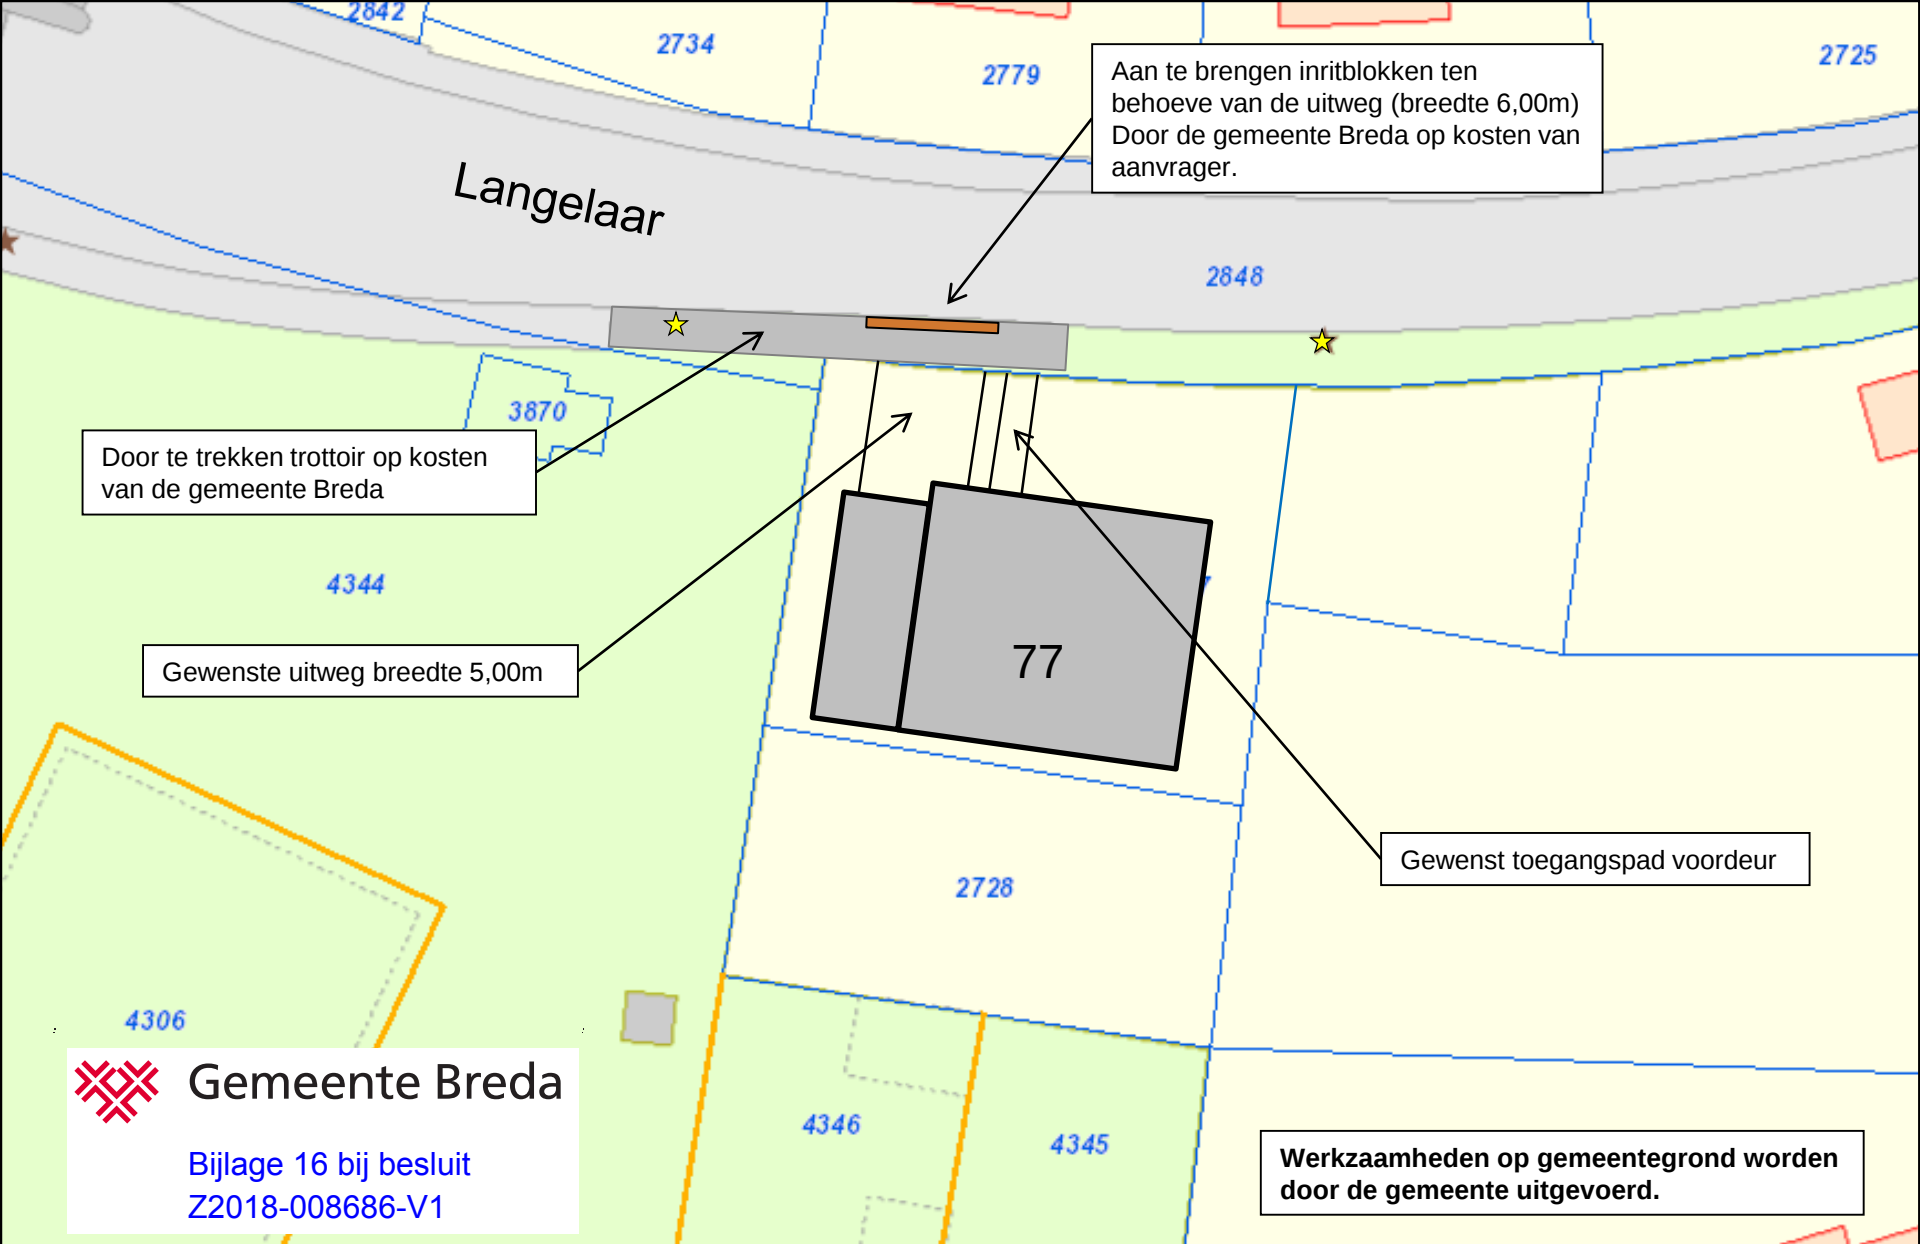

V&L

Aanvraag Z2018-008686 aanleg uitweg Langelaar 77

Waarborgsomnummer 620931-36010022