


wind X- druk

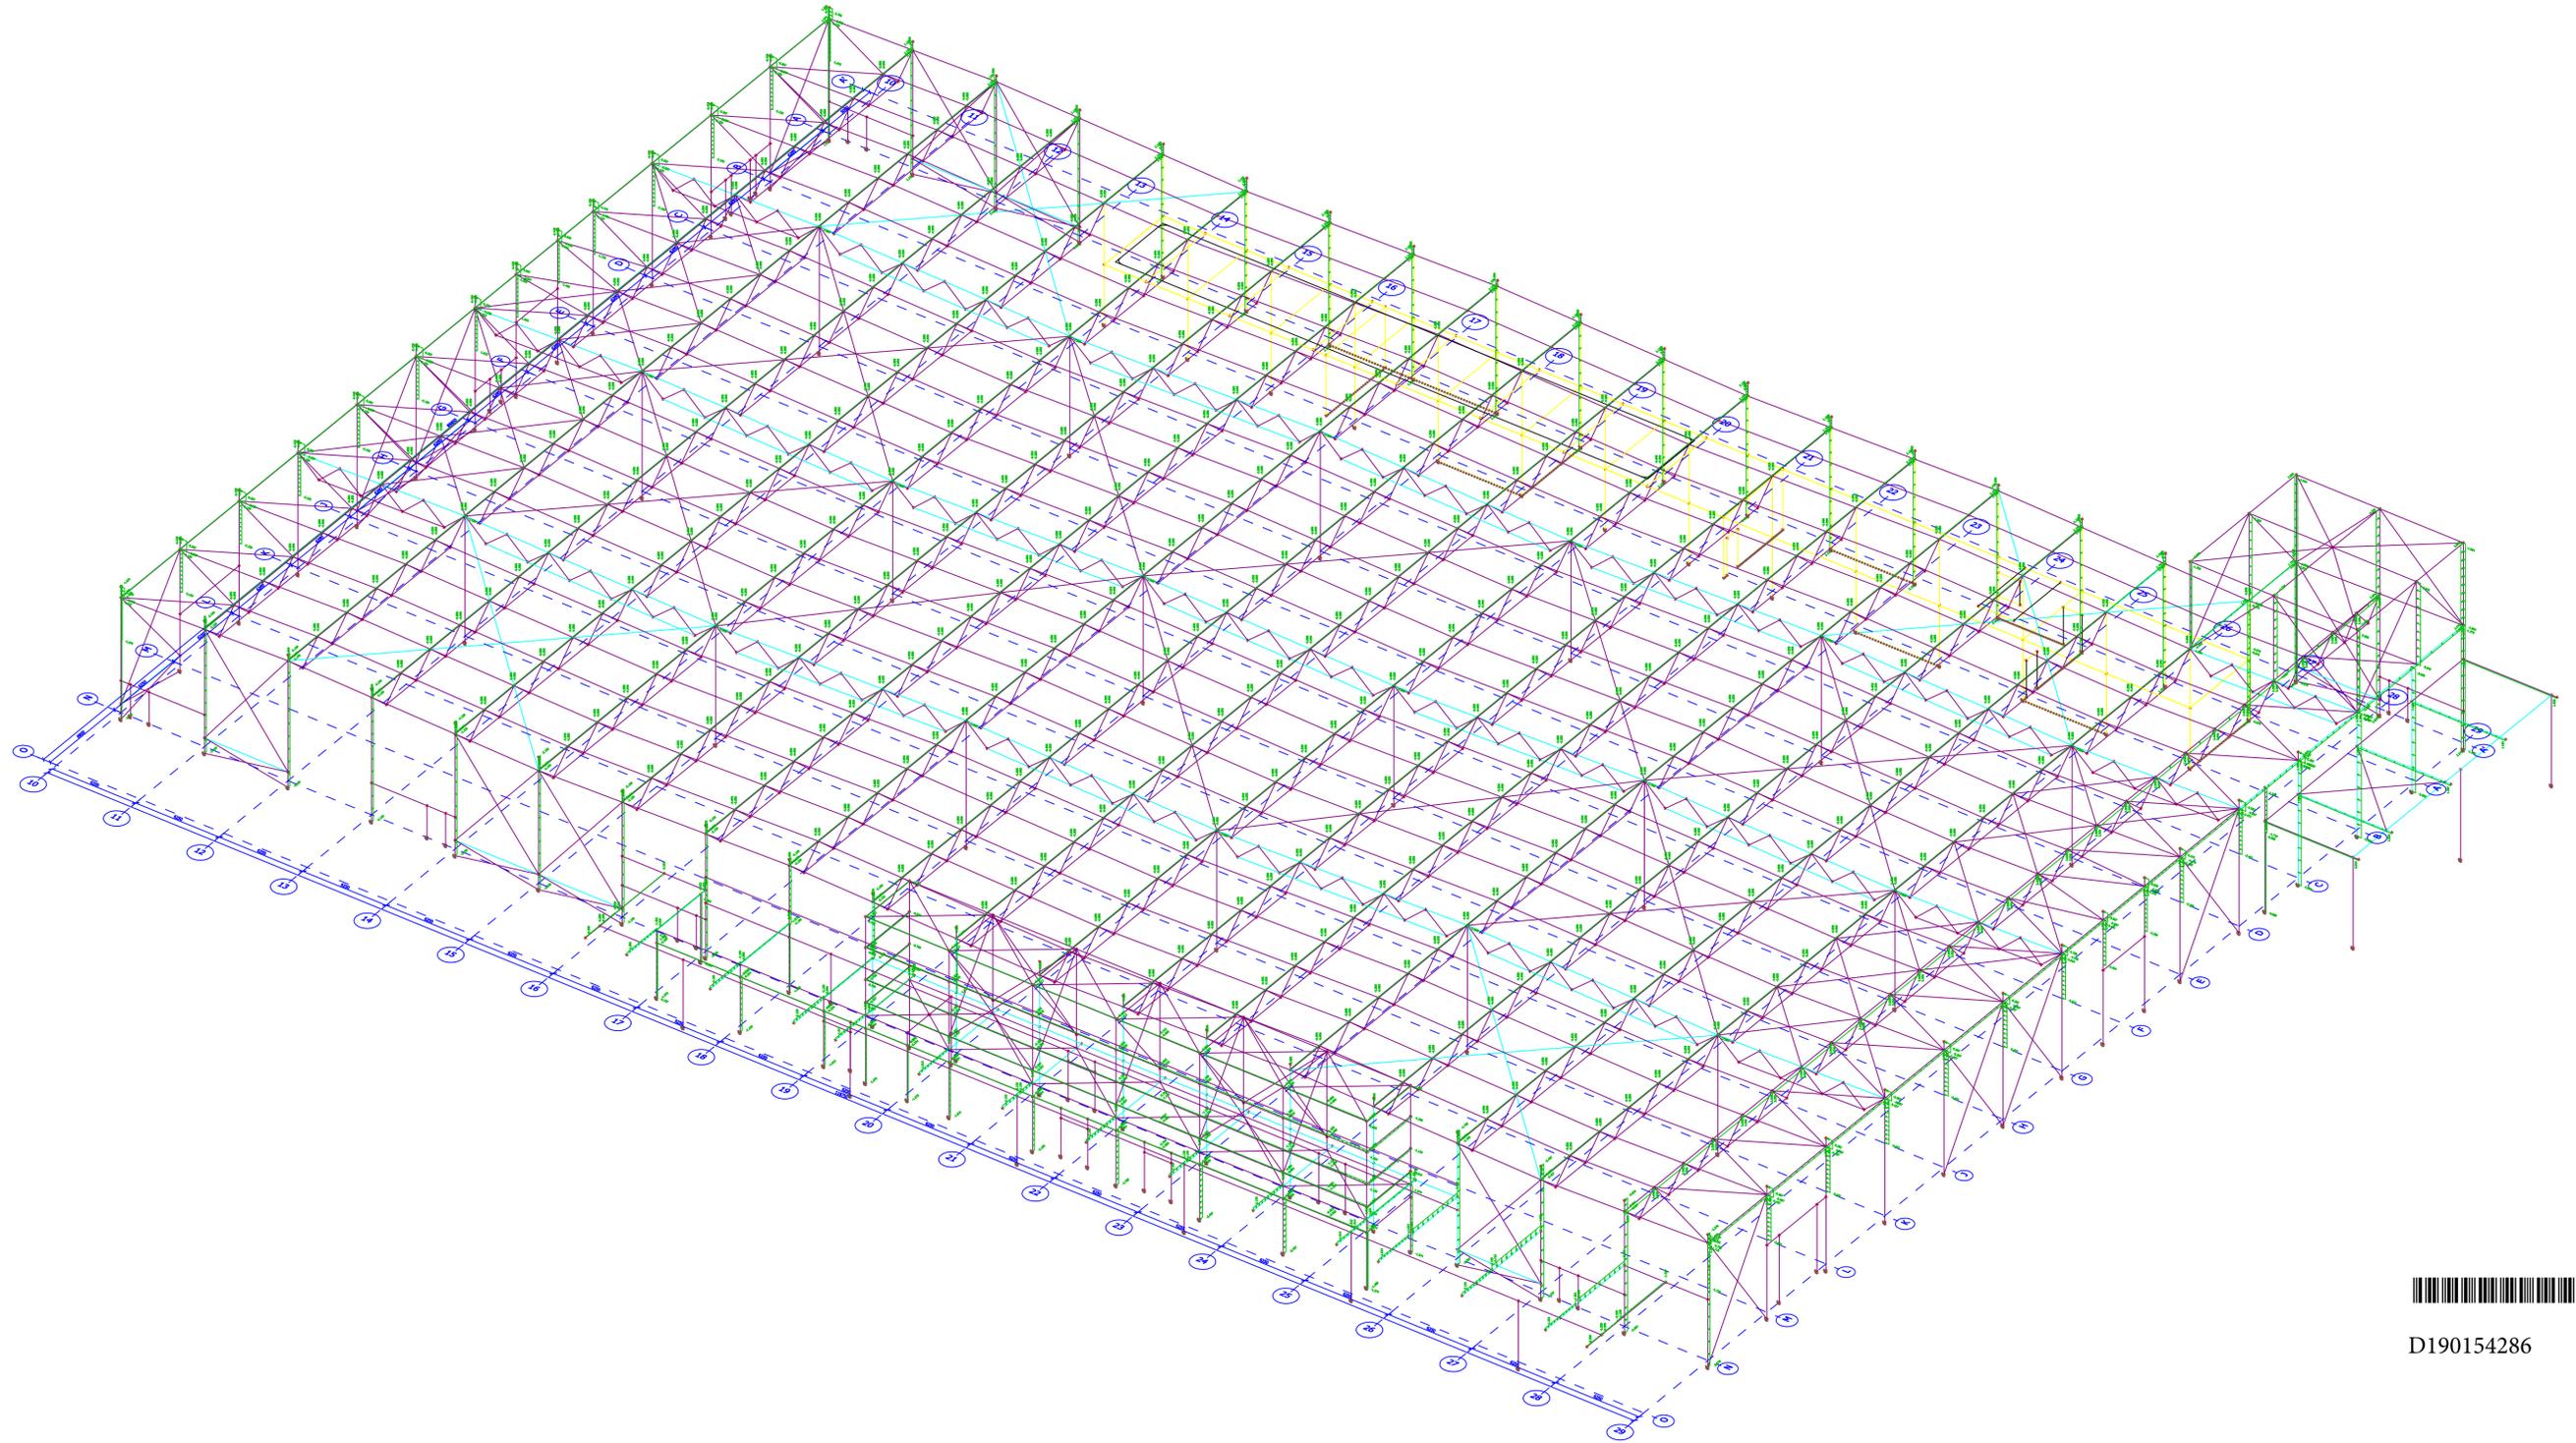

D190154286

tekening: 1161_ST_BM_SP_--_0023_0
versie: 0 / 22.02.2019

BÜRO FÜR KONSTRUKTIVEN INGENIEURBAU
FISCHER + SCHMID GmbH

PROJEKT :		
Hornbach Nijmegen		-
19.02.2019	W4	

