


installatie belasting

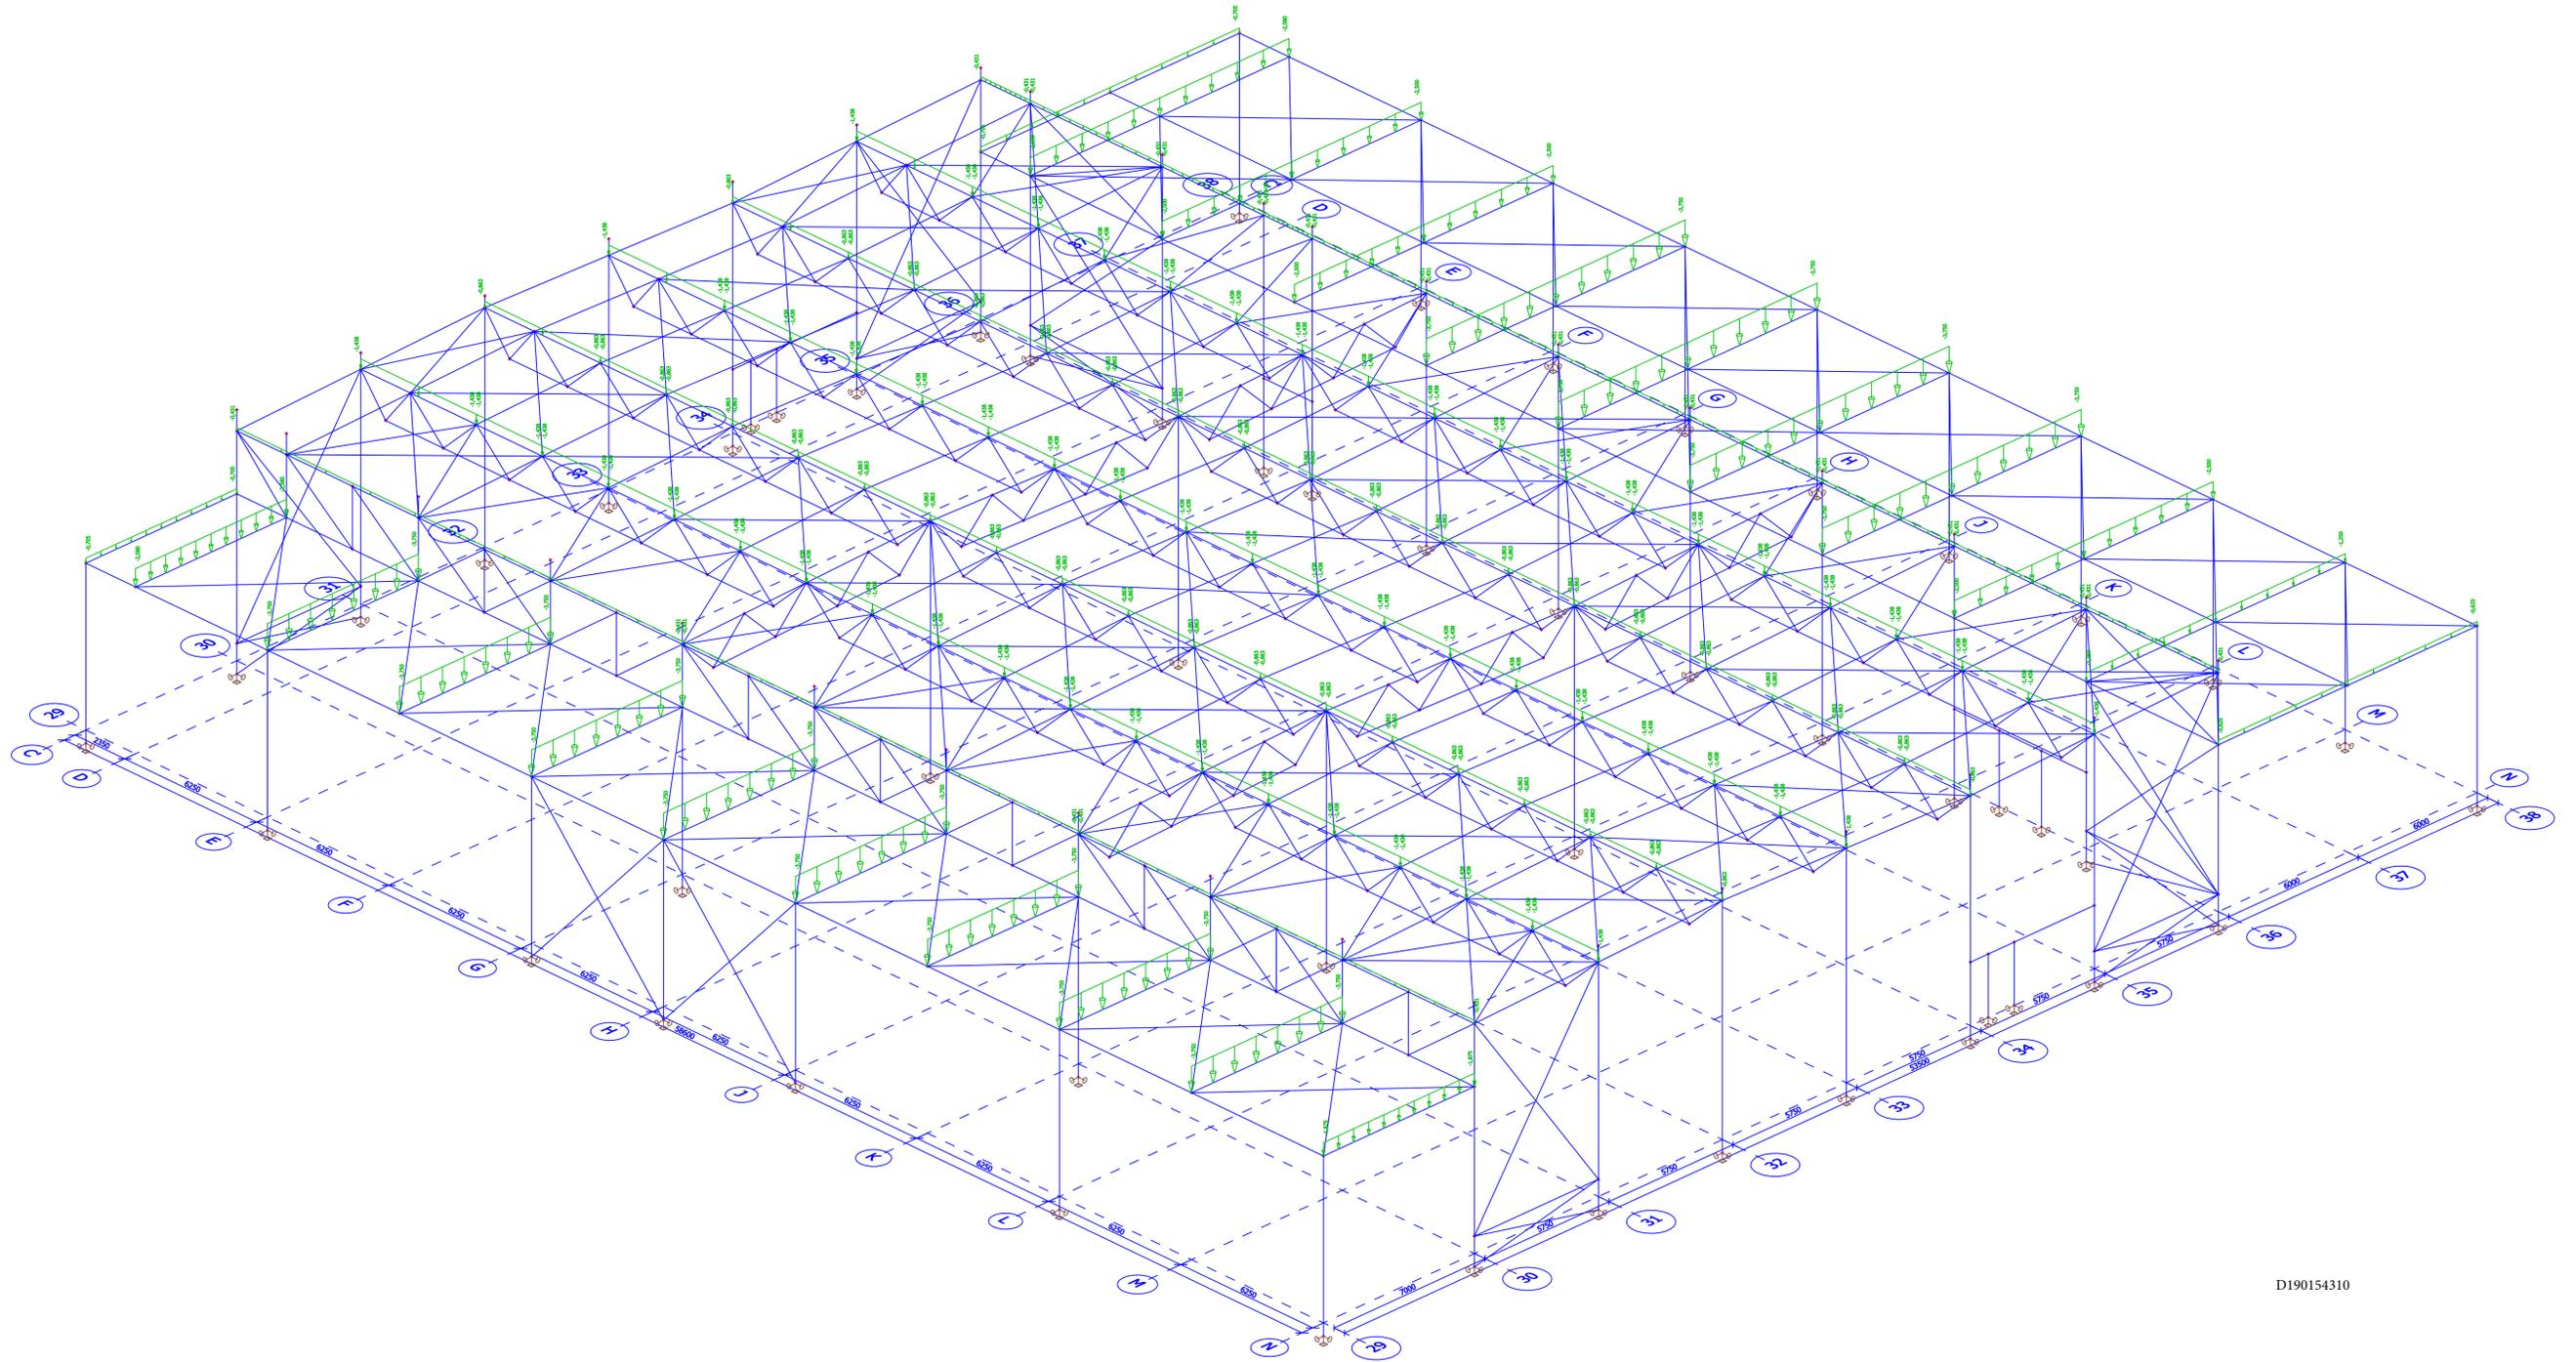

D190154310



tekening: 1161_ST_GM_SP_--_0044_0
versie: 0 / 22.02.2019

BÜRO FÜR KONSTRUKTIVEN INGENIEURBAU		
FISCHER + SCHMID GmbH		
RITTNERTSTRASSE 23, 76227 KARLSRUHE, TEL. +49 (0)721/94384-0, FAX +49 (0)721/94384-10		
PROJEKT :		
Hornbach Nijmegen		:
19.02.2019	Q	

