
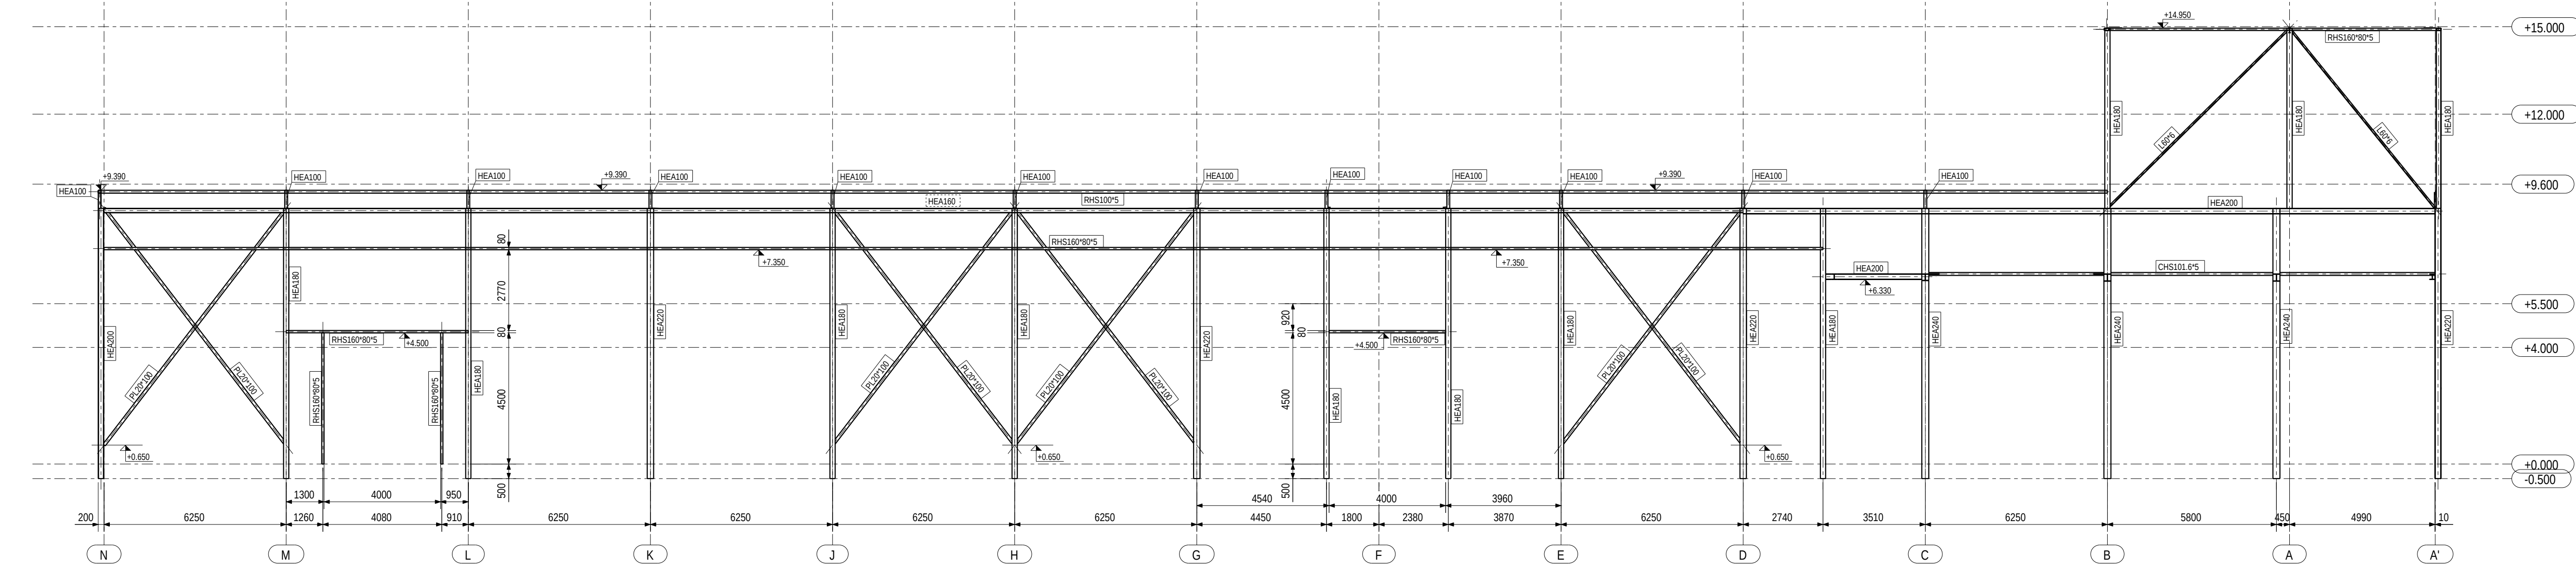
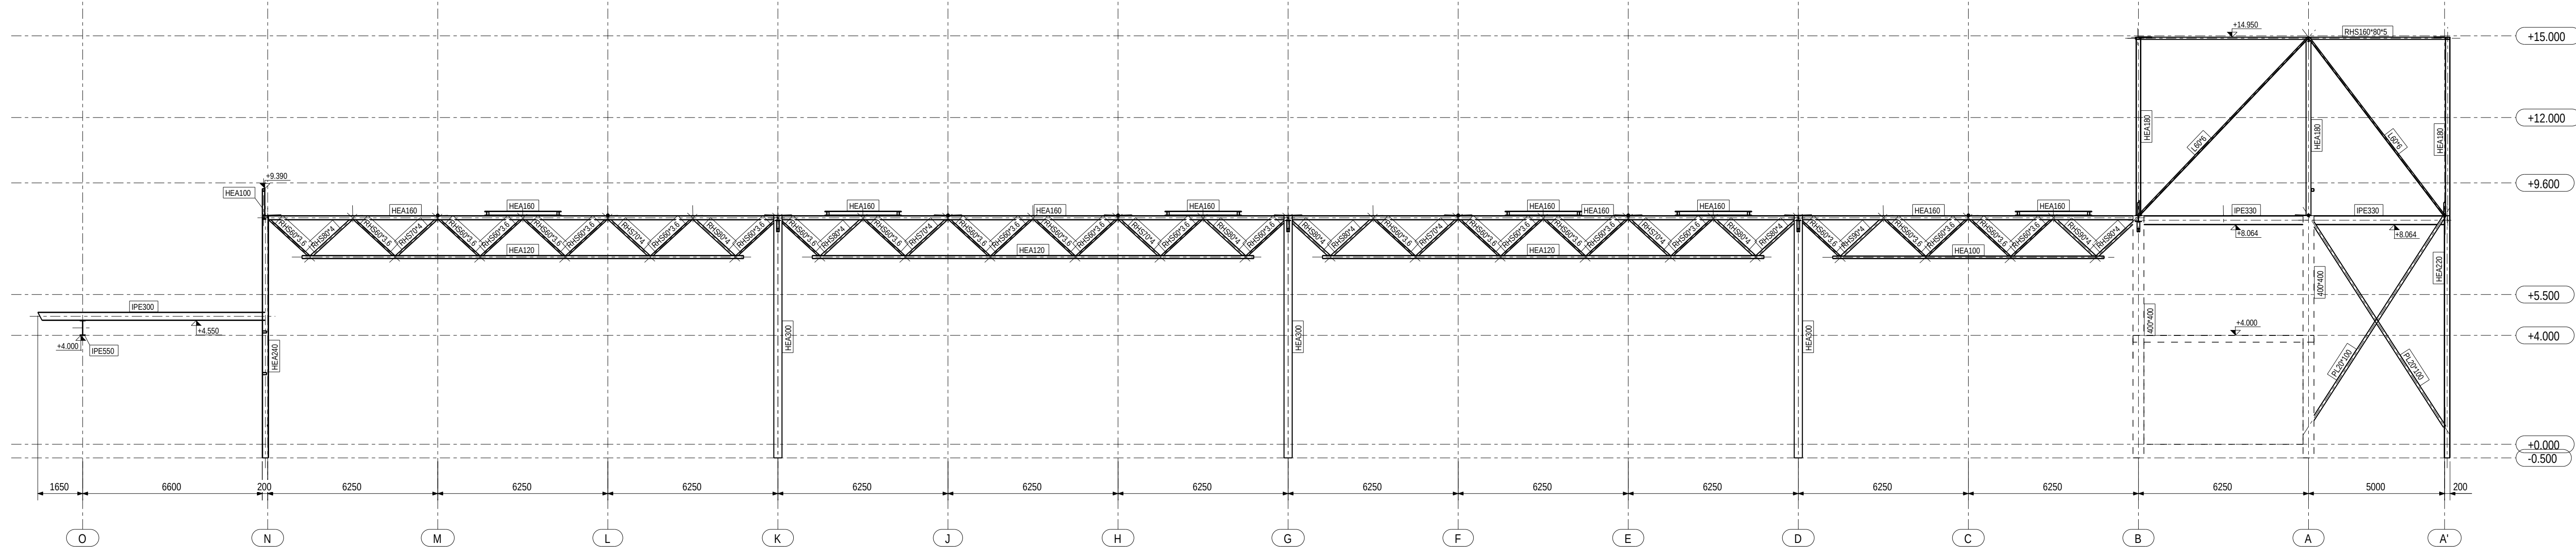
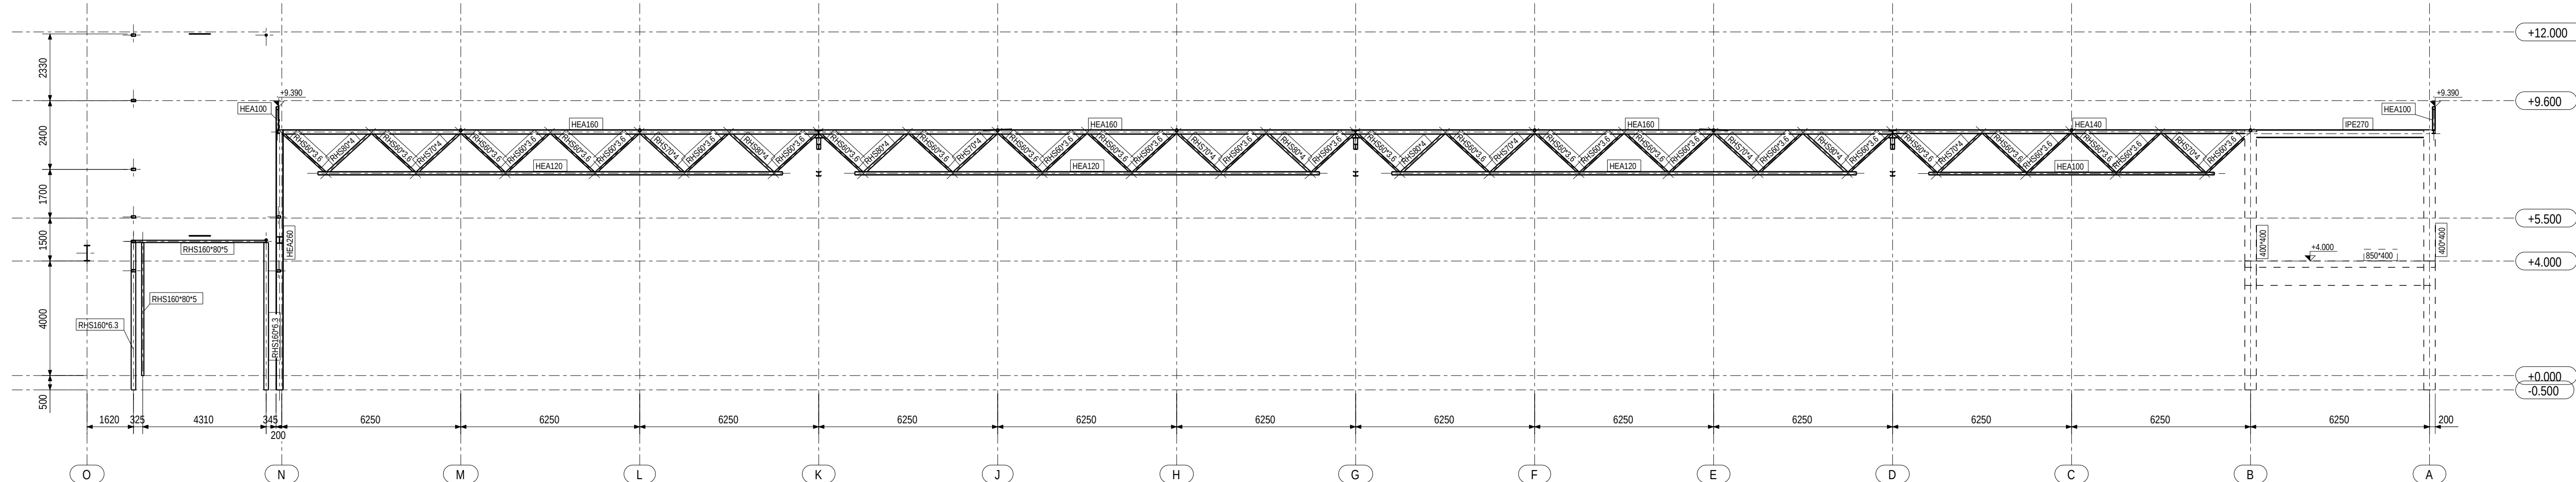
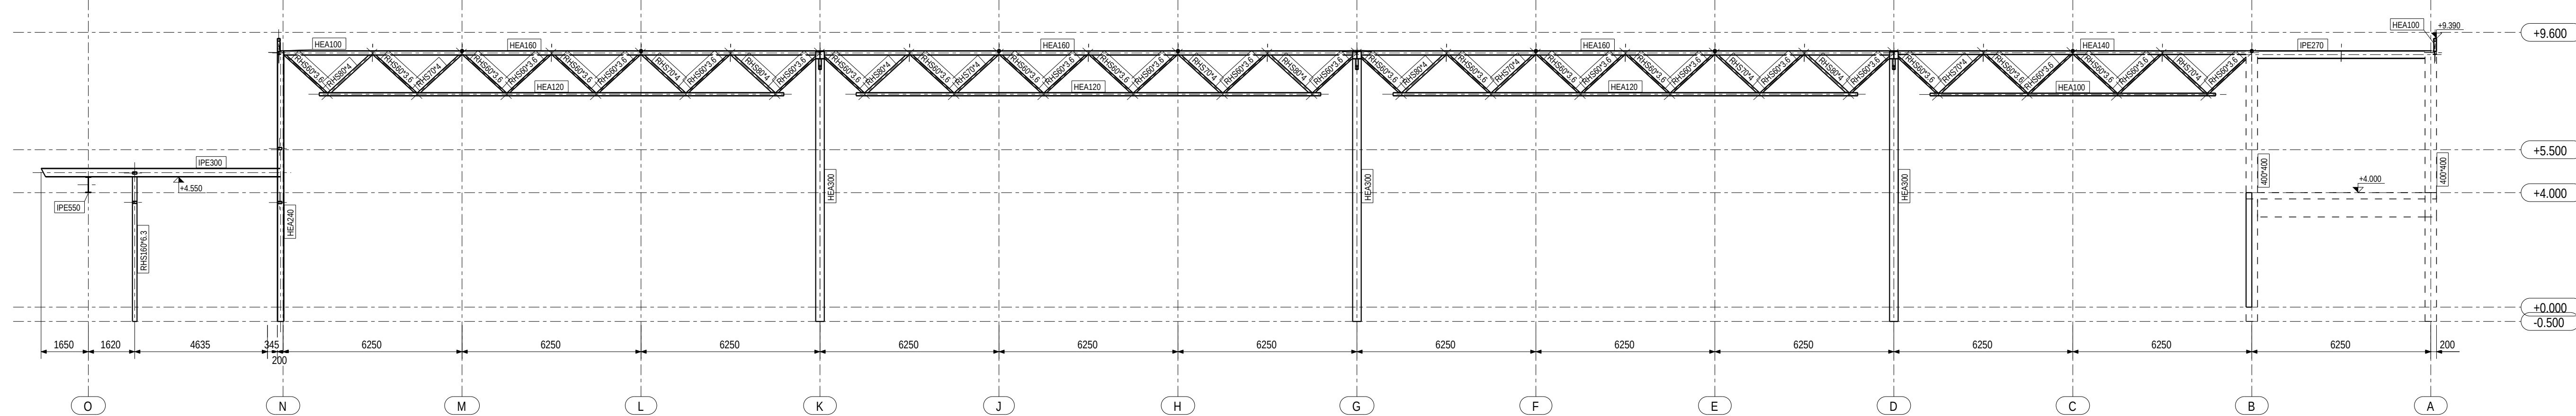


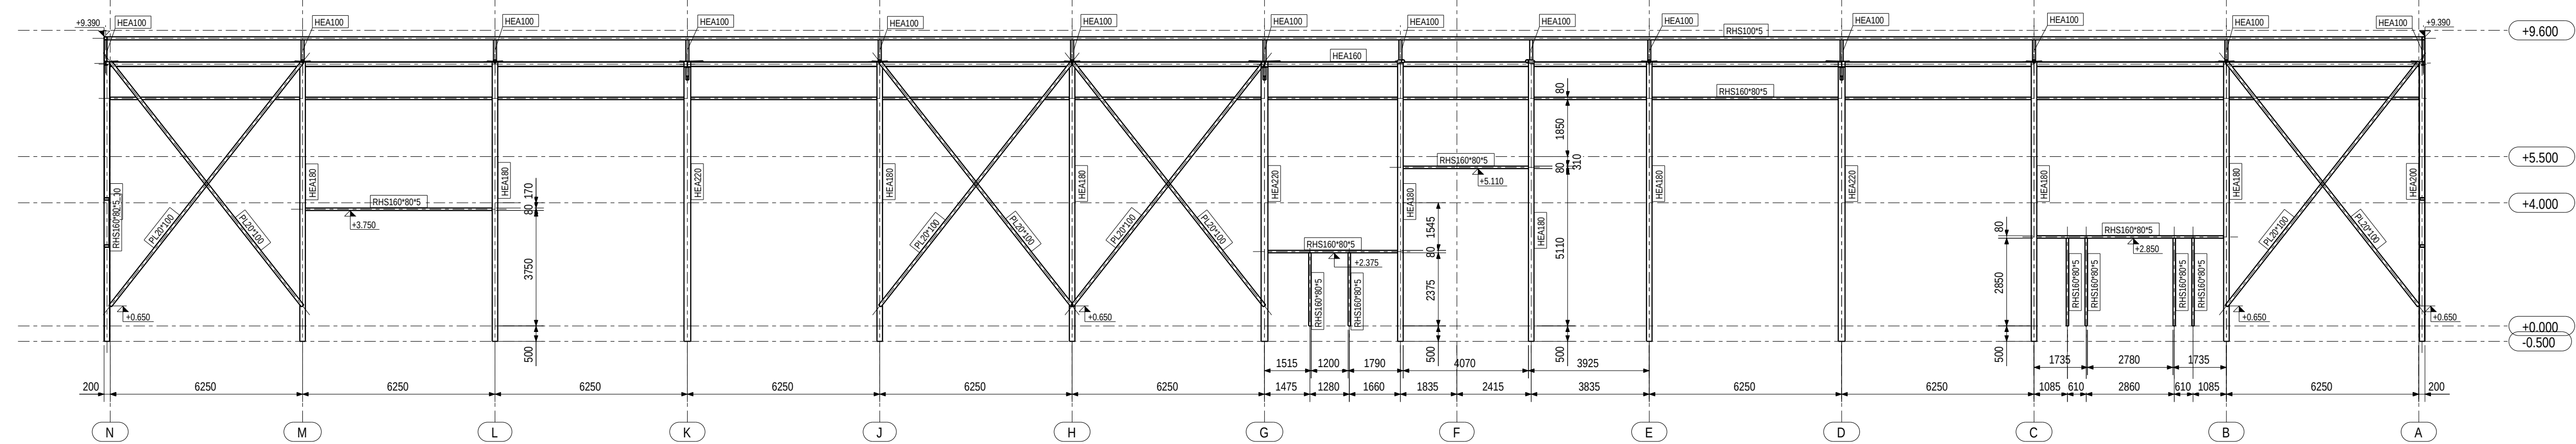

BÜRO FÜR KONSTRUKTIVEN INGENIEURBAU
FISCHER + SCHMID GmbH
 RITTNERSTRASSE 23, 75227 KARLSRUHE, TEL. +49 (0)7121/94384-0, FAX +49 (0)7121/94384-10
